


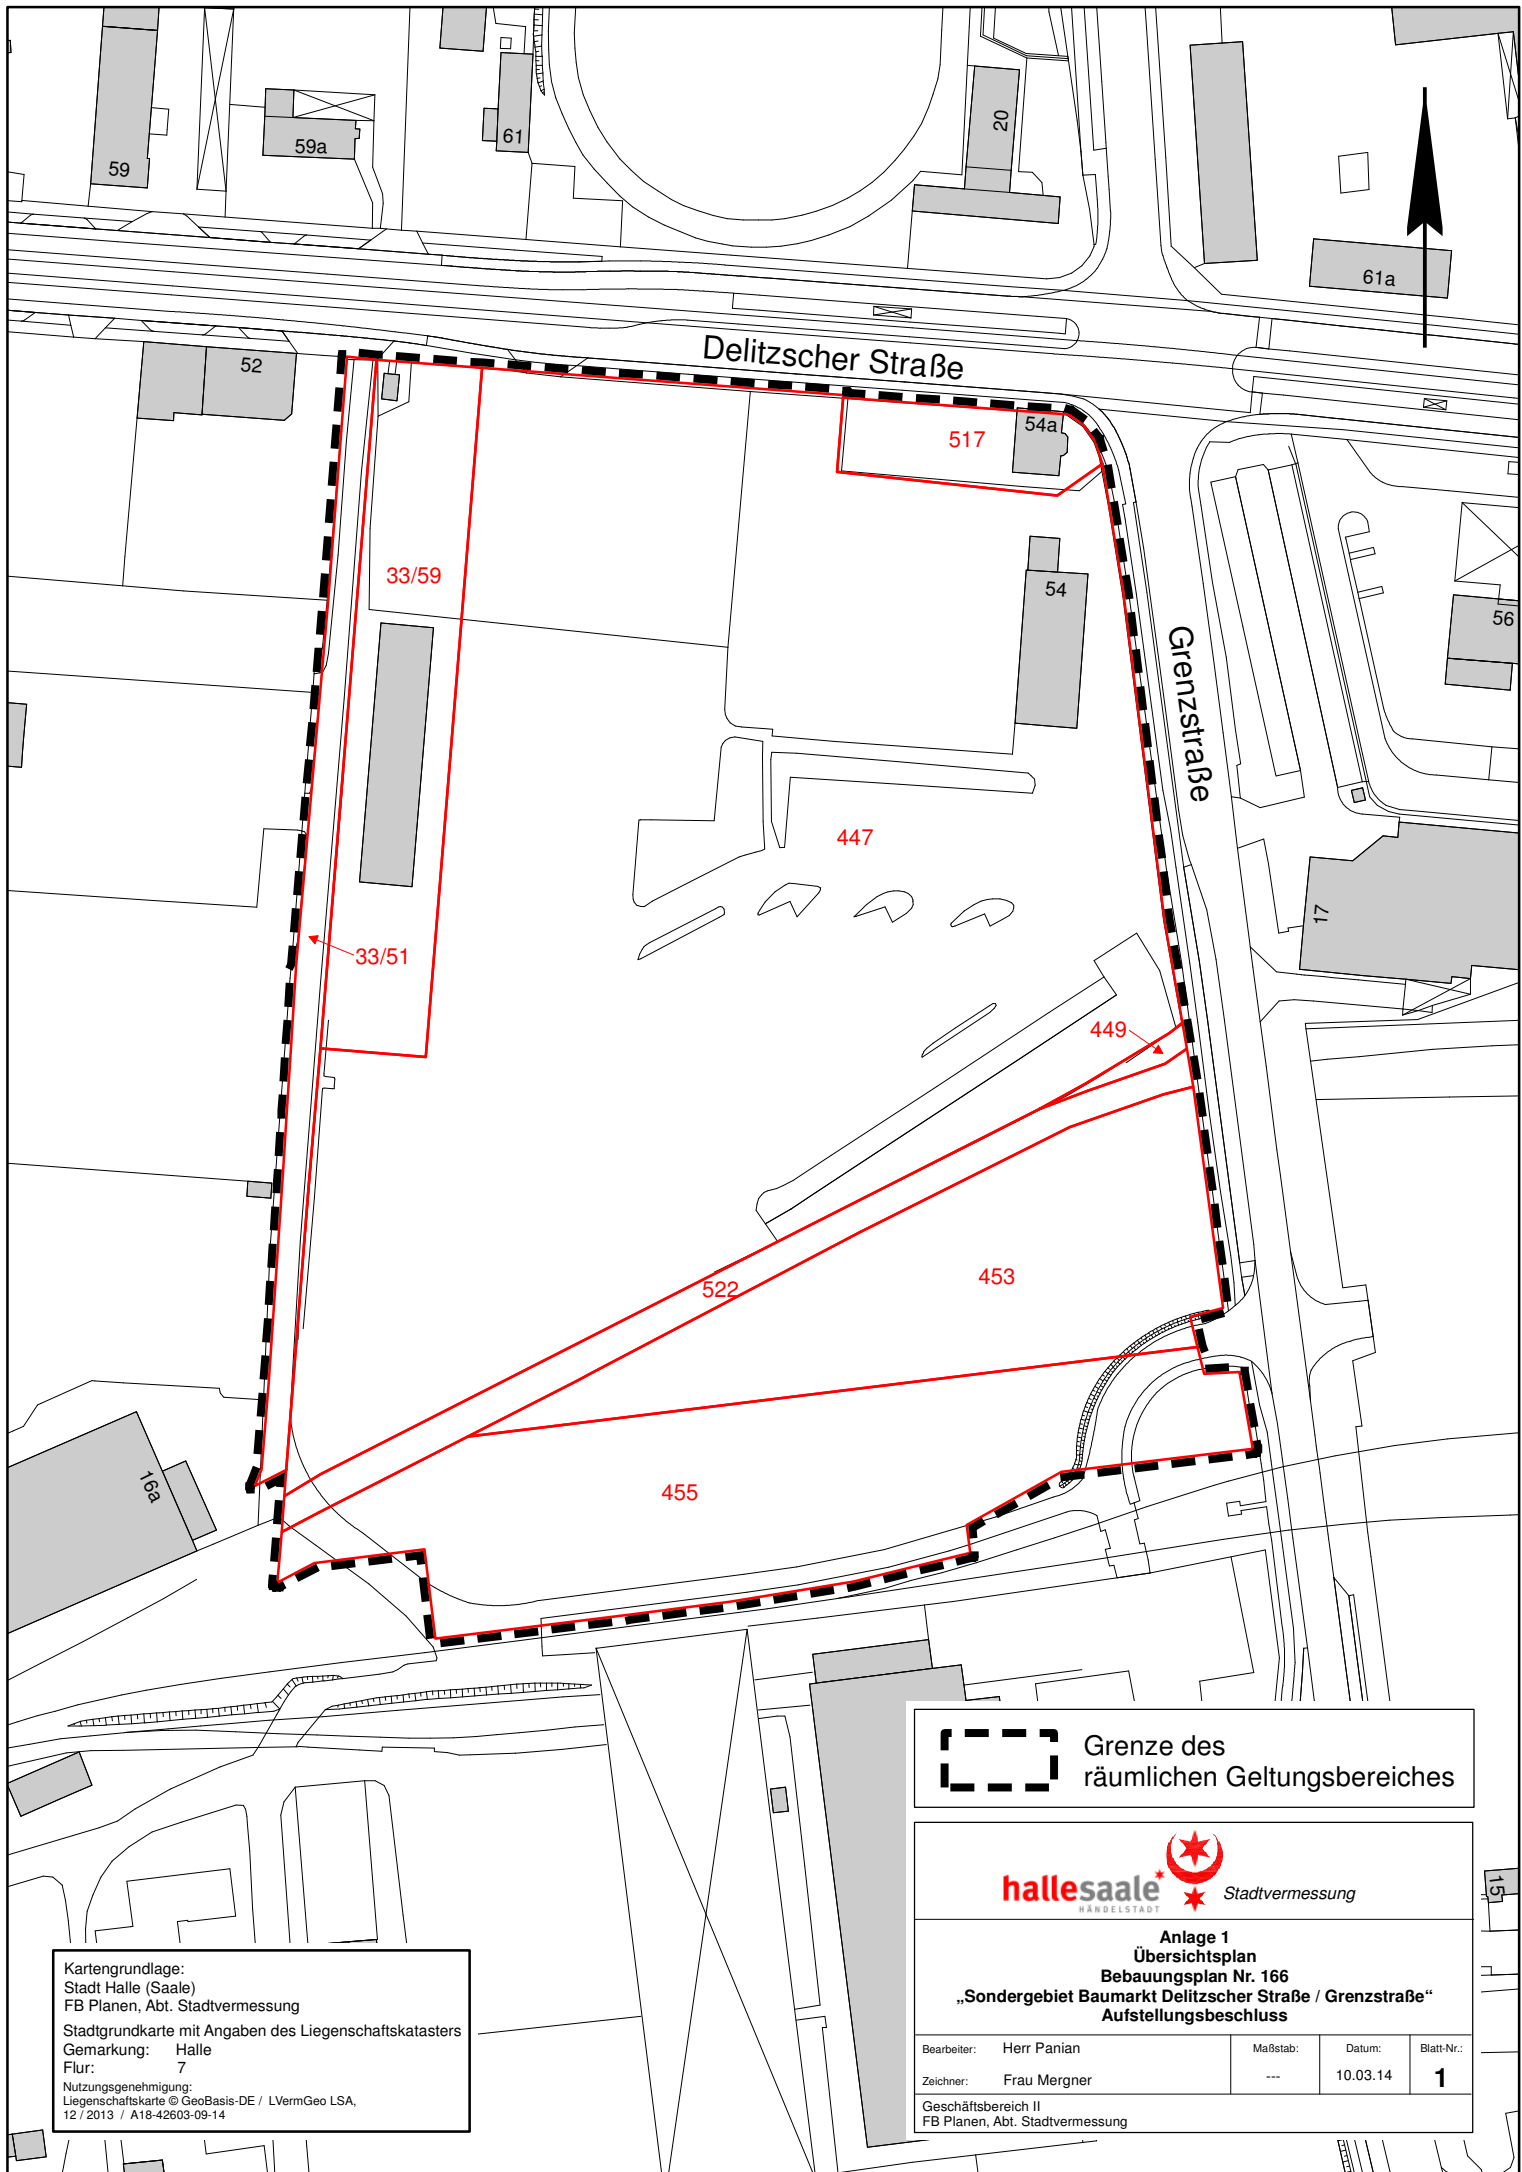

 Grenze des
räumlichen Geltungsbereiches

hallesaale*  Stadtvermessung
HANDELSTADT

Anlage 1
Übersichtsplan
Bebauungsplan Nr. 166
„Sondergebiet Baumarkt Delitzscher Straße / Grenzstraße“
Aufstellungsbeschluss

Bearbeiter:	Herr Panian	Maßstab:	---	Datum:	10.03.14	Blatt-Nr.:	1
Zeichner:	Frau Mergner						
Geschäftsbereich II FB Planen, Abt. Stadtvermessung							

Kartengrundlage:
Stadt Halle (Saale)
FB Planen, Abt. Stadtvermessung
Stadtgrundkarte mit Angaben des Liegenschaftskatasters
Gemarkung: Halle
Flur: 7
Nutzungsgenehmigung:
Liegenschaftskarte © GeoBasis-DE / LVermGeo LSA,
12 / 2013 / A18-42603-09-14