


Koffer² 100

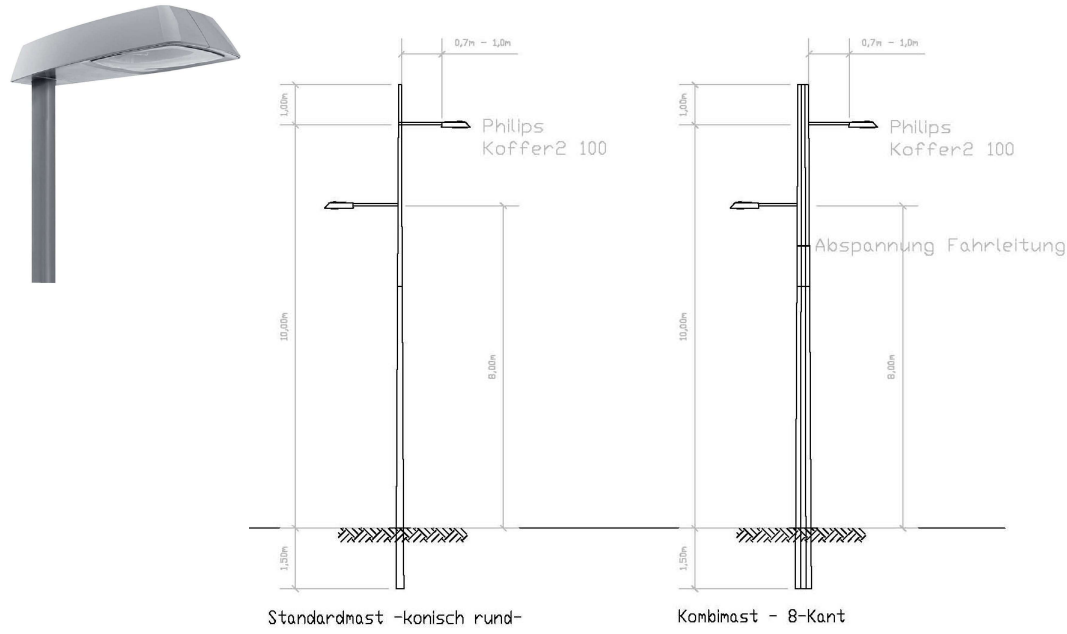


Leuchte Straßenraum

Exelia MTR
SX 738 23-9



Leuchte Parkbereich

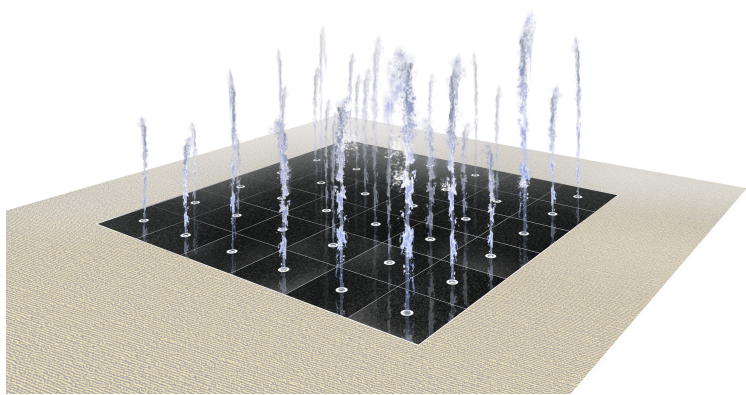

Wasserspiel




Abfallbehälter Parkbereich



Abfallbehälter Haltestellenbereich

Legende

- Baum neu zu pflanzen
- Baum Bestand zu erhalten
- Baum zu roden

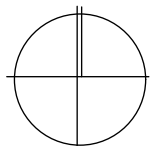

Baumarten geändert	18.3.14	J	Za
18 Fahrradbügel ergänzt	10.2.14	I	Za
5 Bumroste durch offene Baumscheiben ersetzt	14.1.14	H	Za
Raseneinfassung im westlichen Parkbereich an der Roßkastanie erweitert	14.1.14	G	Za
Leuchte, Ecke Große Steinstraße/ Krausenstraße, nach Angabe BMI verschoben	14.1.14	F	Za
Prunus avium am WC-Häuschen ergänzt	14.1.14	E	Za
Zufahrt verlängerte Magdeburgerstraße geändert	8.1.14	D	Za
Fläche Wurzelbrücken reduziert	8.1.14	C	Za
Grenze Gestaltungsprojekt aktualisiert	8.1.14	B	Za
2 Leuchten im südlichen Teil zusätzlich nach BMI	8.1.14	A	Za
Änderungen	Datum	Nr.	Gez.

Auftraggeber **HAVAG** DIE STADTLINIE über **ipropplan** Planungsgesellschaft mbH

Vorhaben **Halle, Am Steintor**

Leistungsphase **Entwurfsplanung**

Planinhalt **Variante P1.1,Vorzugsvariante A**

Planung **BHF Landschaftsarchitekten GmbH**
Platz der Jugend 14, 19053 Schwerin
Tel. 0385 / 73 42 64 Fax 0385 / 7342 65
www.bhf-ki.de

Plannummer **272961_3.2**

Bearbeiter **Fr/Za**

Datum **12.11.13**

Maßstab **1:500**

Dateiname **Vorzugsvariante A_140225.vwx**