


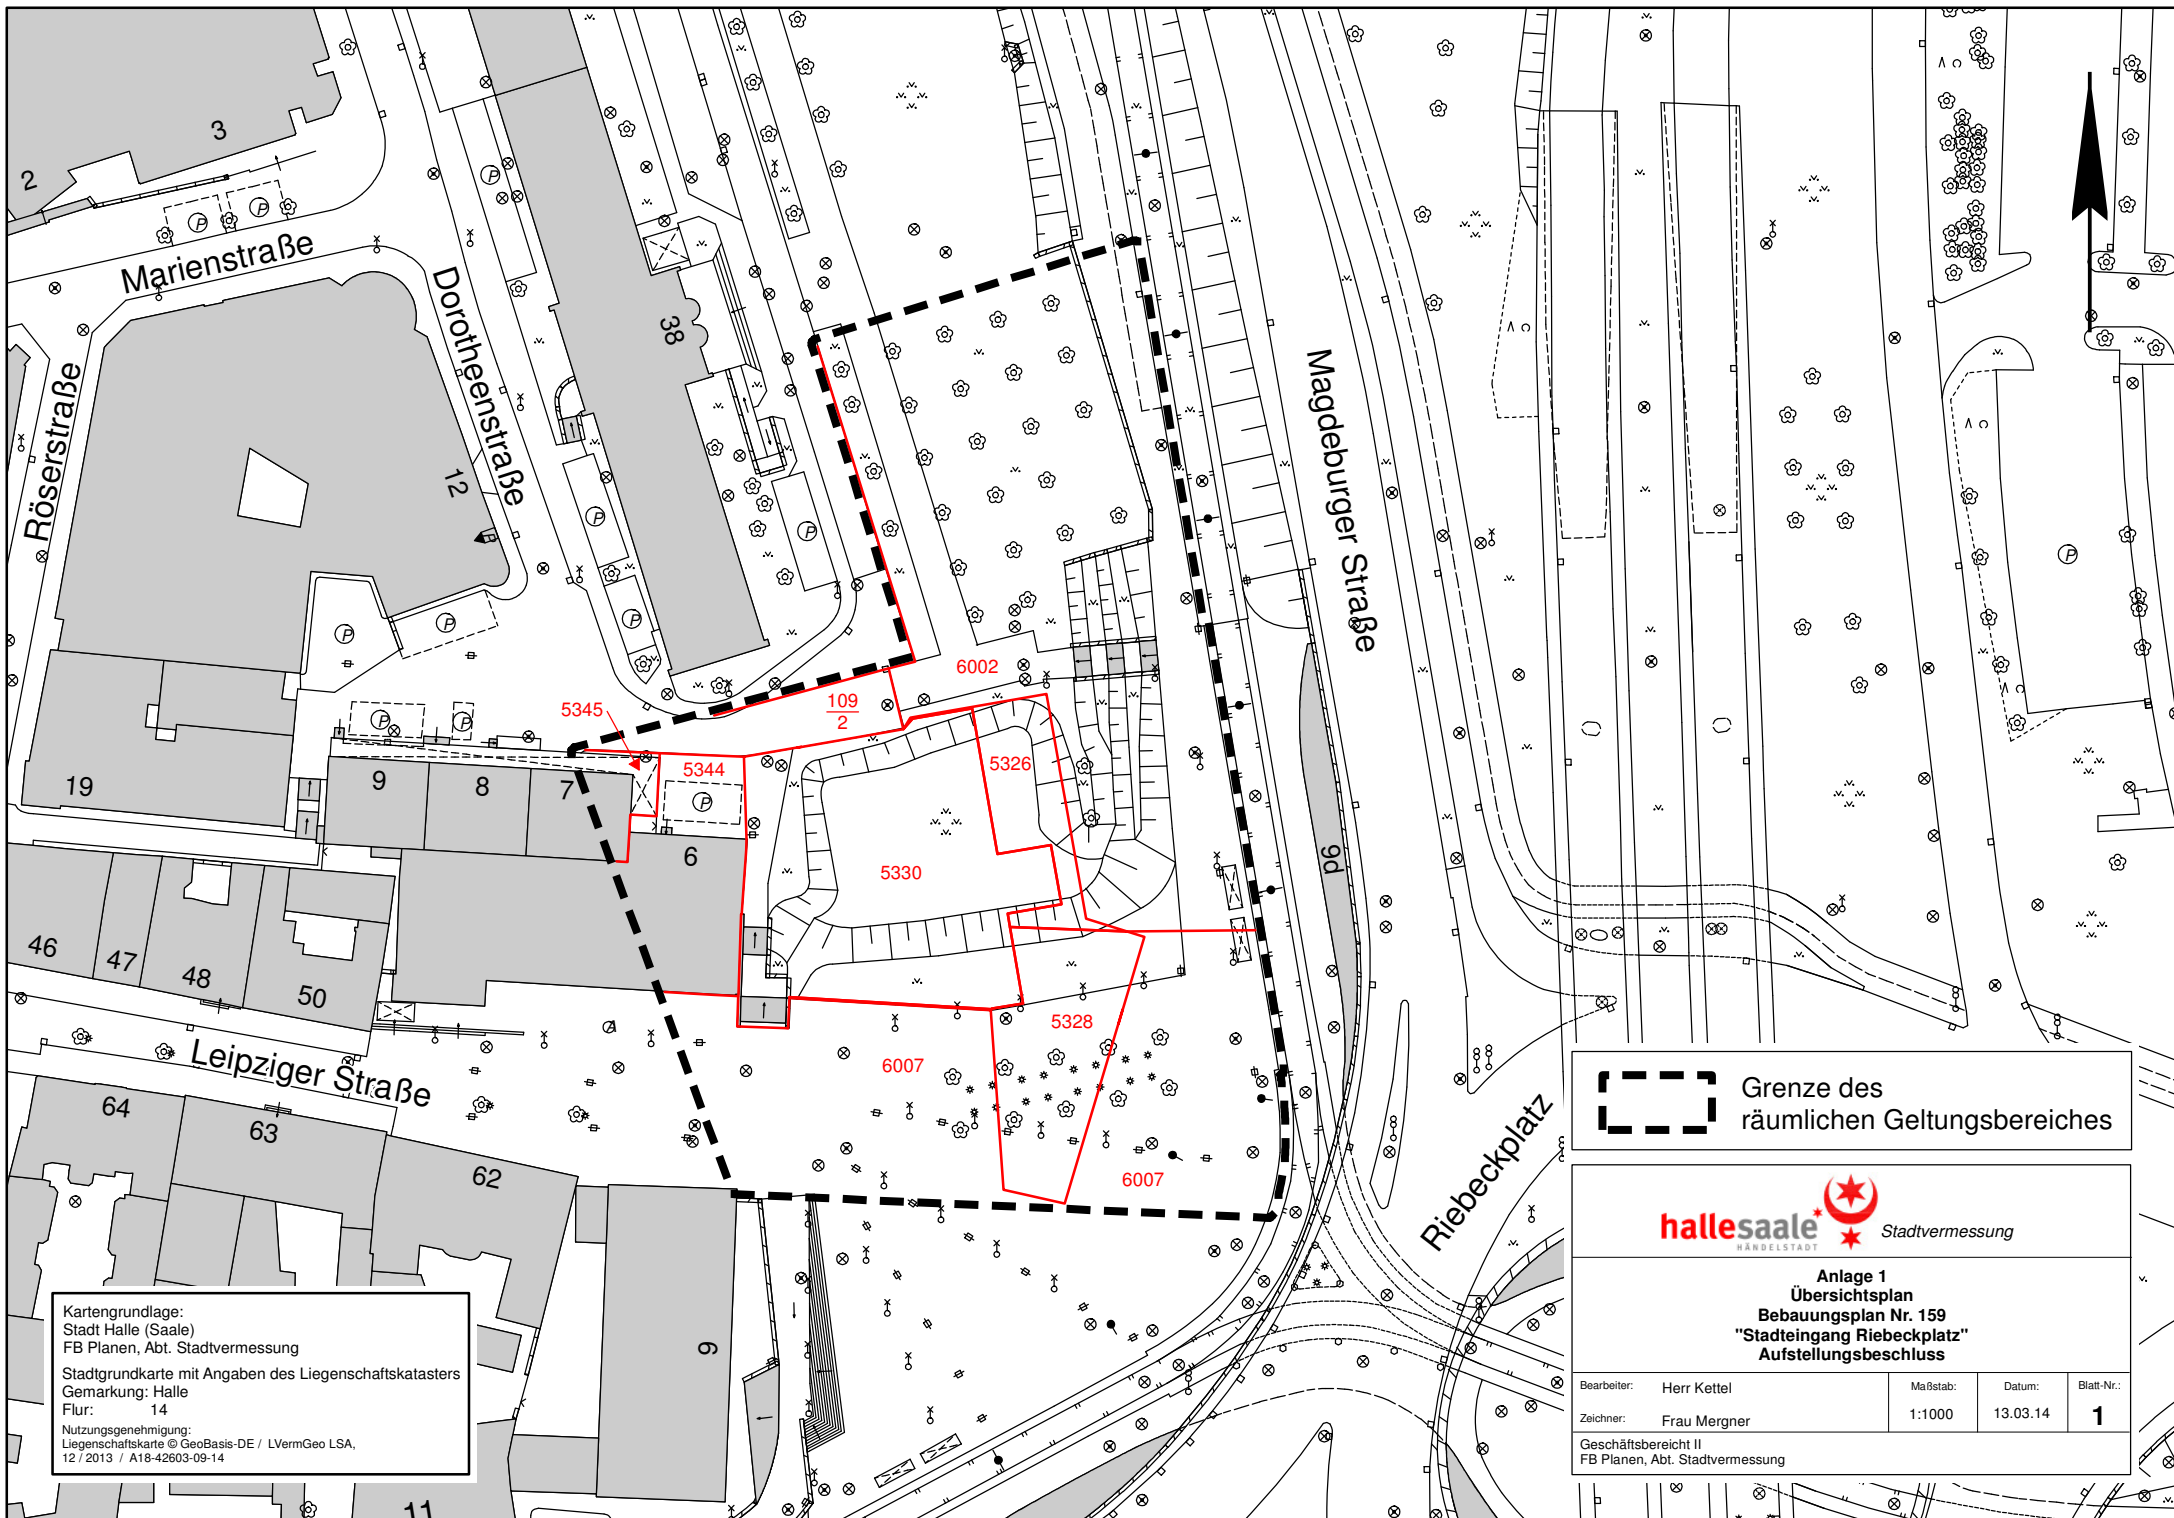

Kartengrundlage:
Stadt Halle (Saale)
FB Planen, Abt. Stadtvermessung
Stadtgrundkarte mit Angaben des Liegenschaftskatasters
Gemarkung: Halle
Flur: 14
Nutzungsgenehmigung:
Liegenschaftskarte © GeoBasis-DE / LVermGeo LSA,
12 / 2013 / A18-42603-09-14

 Grenze des
räumlichen Geltungsbereiches



Anlage 1
Übersichtsplan
Bebauungsplan Nr. 159
"Stadteingang Riebeckplatz"
Aufstellungsbeschluss

Bearbeiter:	Herr Kettel	Maßstab:	Datum:	Blatt-Nr.:
Zeichner:	Frau Mergner	1:1000	13.03.14	1
Geschäftsbereich II FB Planen, Abt. Stadtvermessung				