
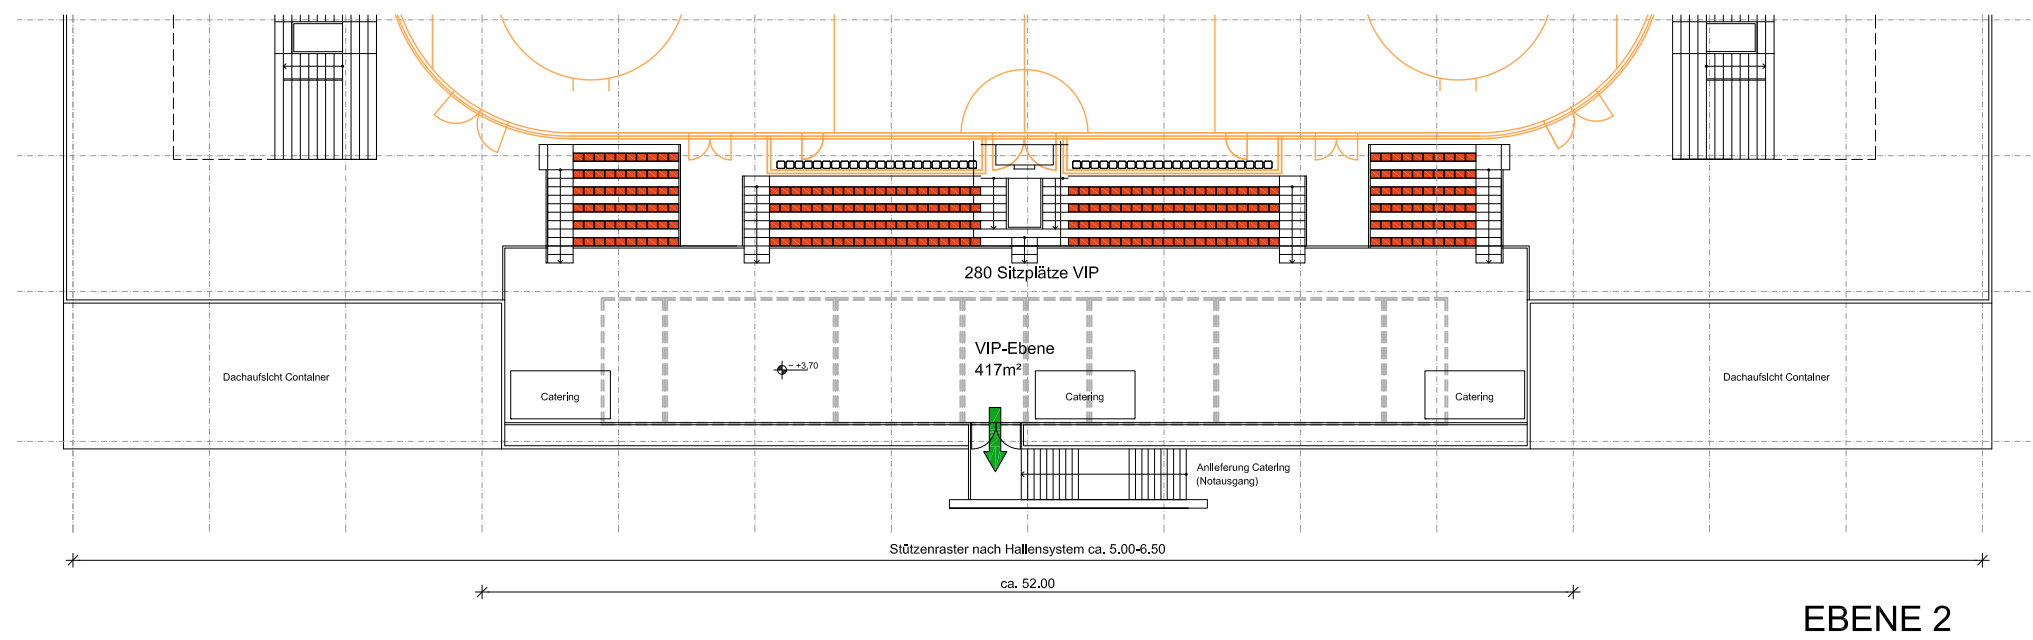


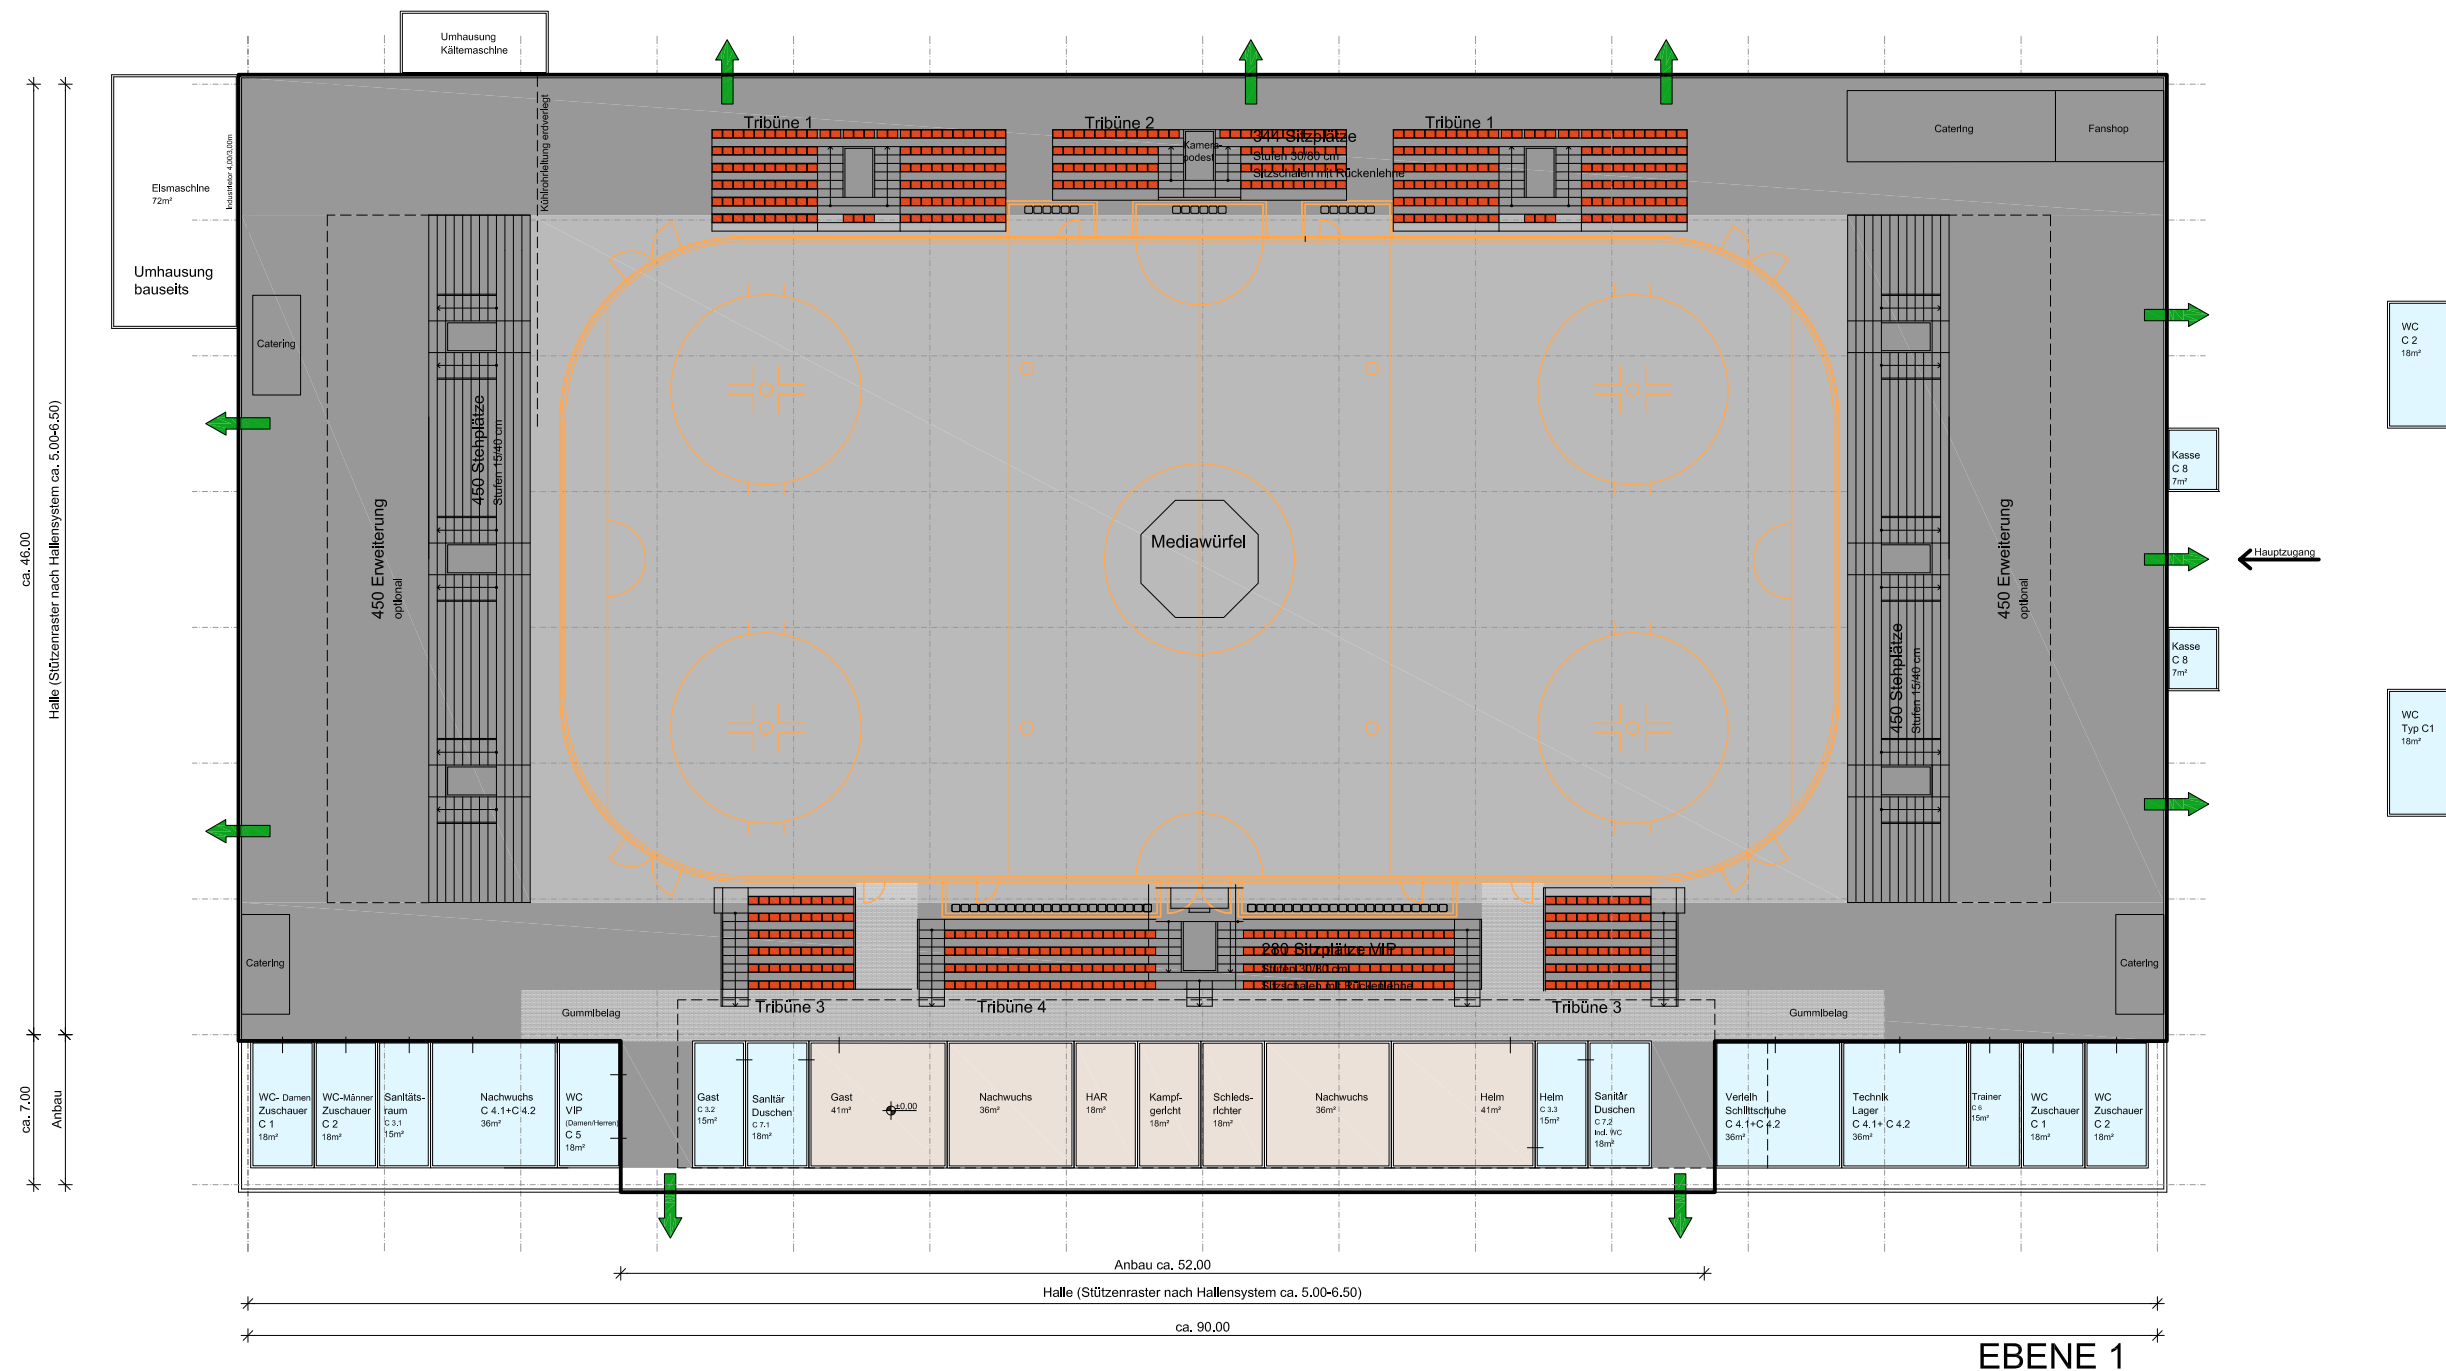

MULTIFUNKTIONALE SPORTHALLE, HALLE

ÜBERSICHTSGRUNDRISS 14.05.2014

- Schotterbett / feinkörnige Deckschicht
- Asphalt
- S03 Container - Bezeichnung / Ausstattung siehe Katalog Kleusberg
- Trockenbau
- Catering Anschlüsse für Wasser, Abwasser und Elektro