



s n p
 ARCHITEKTEN + INGENIEURE GMBH
 EMILIENSTRASSE 13
 04107 LEIPZIG
 TEL: 0341/2419759
 FAX: 0341/24197 66
 MAIL: POST@SNP-ARCHITEKTEN.DE

GESELLSCHAFTSVERZEICHNIS ARCHITEKTENKAMMER SACHSEN

Bauherr:

STADT HALLE / SAALE
 MARKTPLATZ 1
 06100 HALLE / SAALE

Datum: _____ Unterschrift: _____

Vorhaben:
MULTIFUNKTIONALE SPORTHALLE
 BEGONIENSTRASSE
 06122 HALLE

Flurstücksnr: 388


Projektnr.: 2014-402

Planungsphase:
VORENTWURF


Planbezeichnung:
SCHEMATISCHE DARSTELLUNG DER NACHNUTZUNG

Maßstab: M 1 : 500	Plannr.: V-01	Index:
Gezeichnet: DANNENBERG/HEINRICH	Datum: 11.06.2014	Datei: Eisdom_20140611

ALLE MASSE SIND VOM BAUAUSFÜHRENDEN EIGENVERANTWORTLICH ZU PRÜFEN!

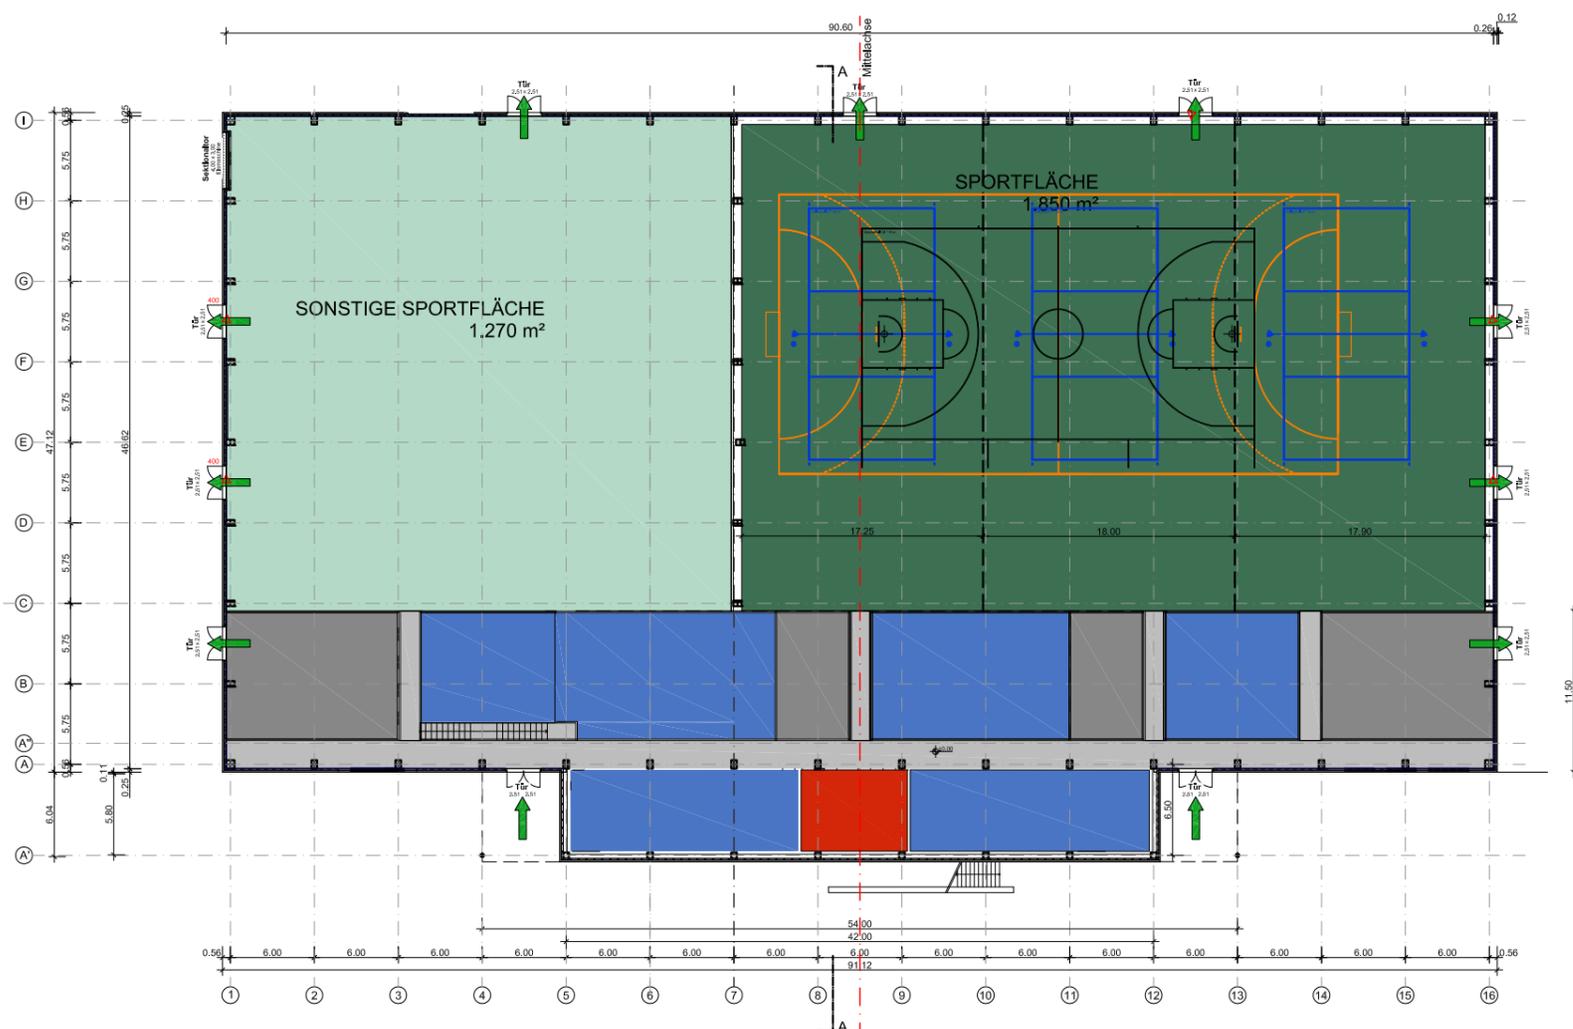

EBENE 1

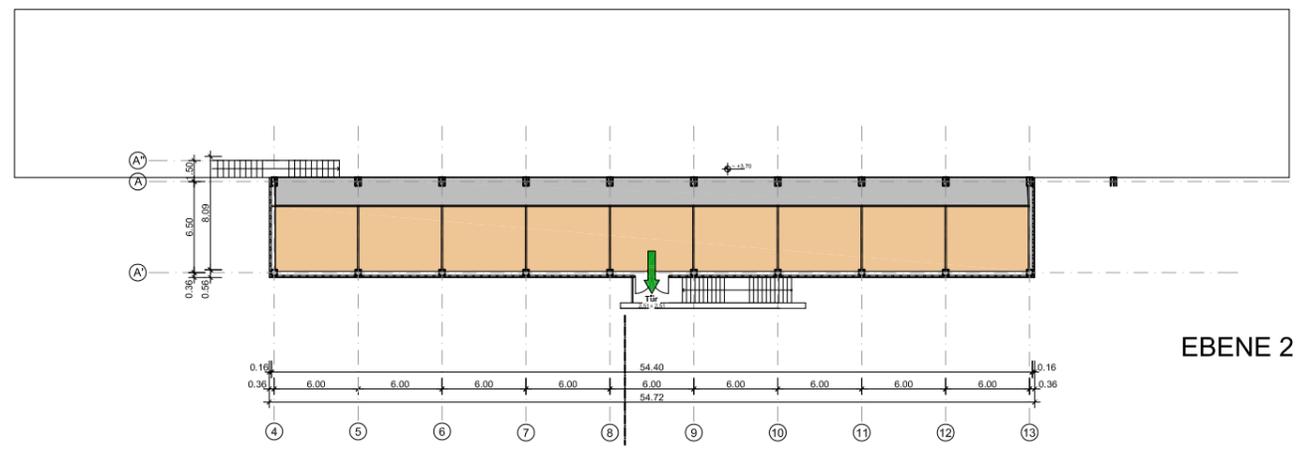

EBENE 2

- LEGENDE**
- SPORTFLÄCHE (~1850m²)
 - SONSTIGE SPORTFLÄCHE (~1270m²)
 - SANITÄRBEREICH (~615 m²)
 - TECHNIK (~45 m²)
 - LAGER (~310m²)
 - VERWALTUNG / BÜRO (~240m²)
 - VERKEHRSFLÄCHE (~340m²)