


FLÄCHENNUTZUNGSPLAN DER STADT HALLE (SAALE)

Änderung des Flächennutzungsplanes der Stadt Halle (Saale), lfd. Nr. 29 „Sportpark Karlsruher Allee“

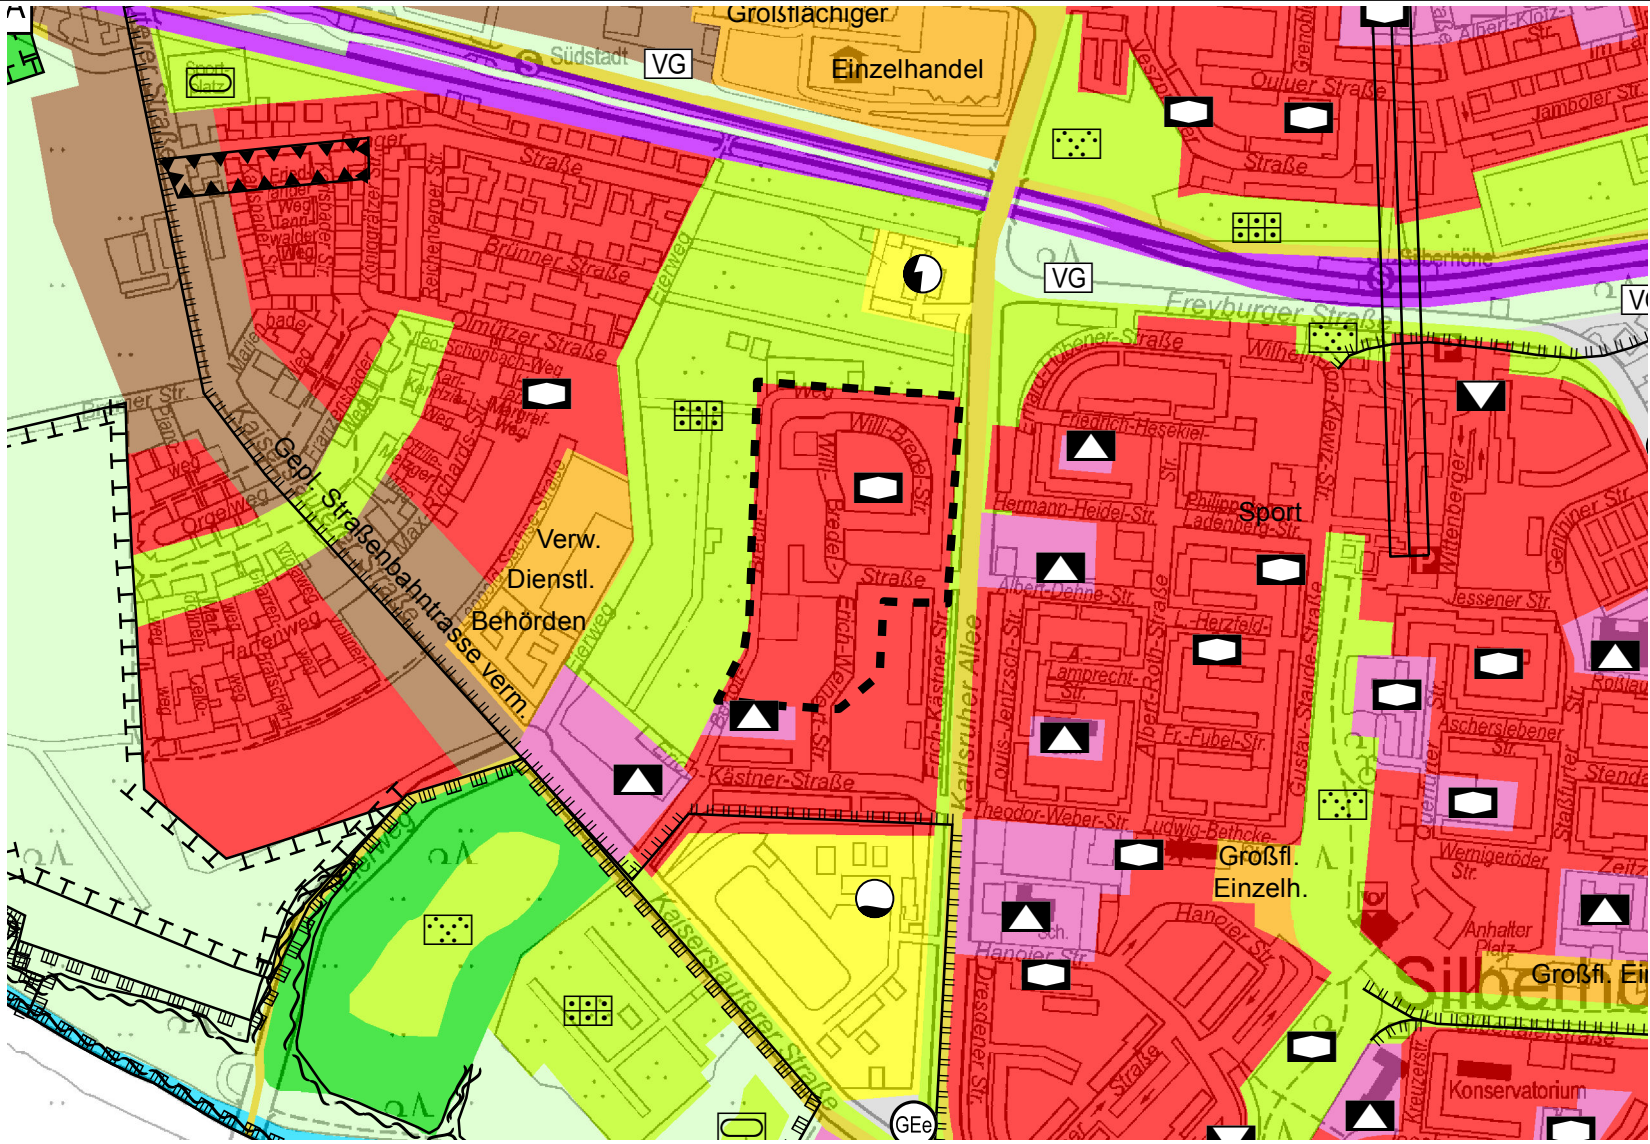

DARSTELLUNG IM GENEHMIGTEN
FLÄCHENNUTZUNGSPLAN

Maßstab des Originals 1 : 10.000

Geltungsbereich der FNP-Änderung

- Wohnbauflächen
- Sozialen Zwecken dienende
Gebäude und Einrichtungen

Flächenbilanzierung	
Wohnbauflächen	99.570 m²
Summe	99.570 m²