


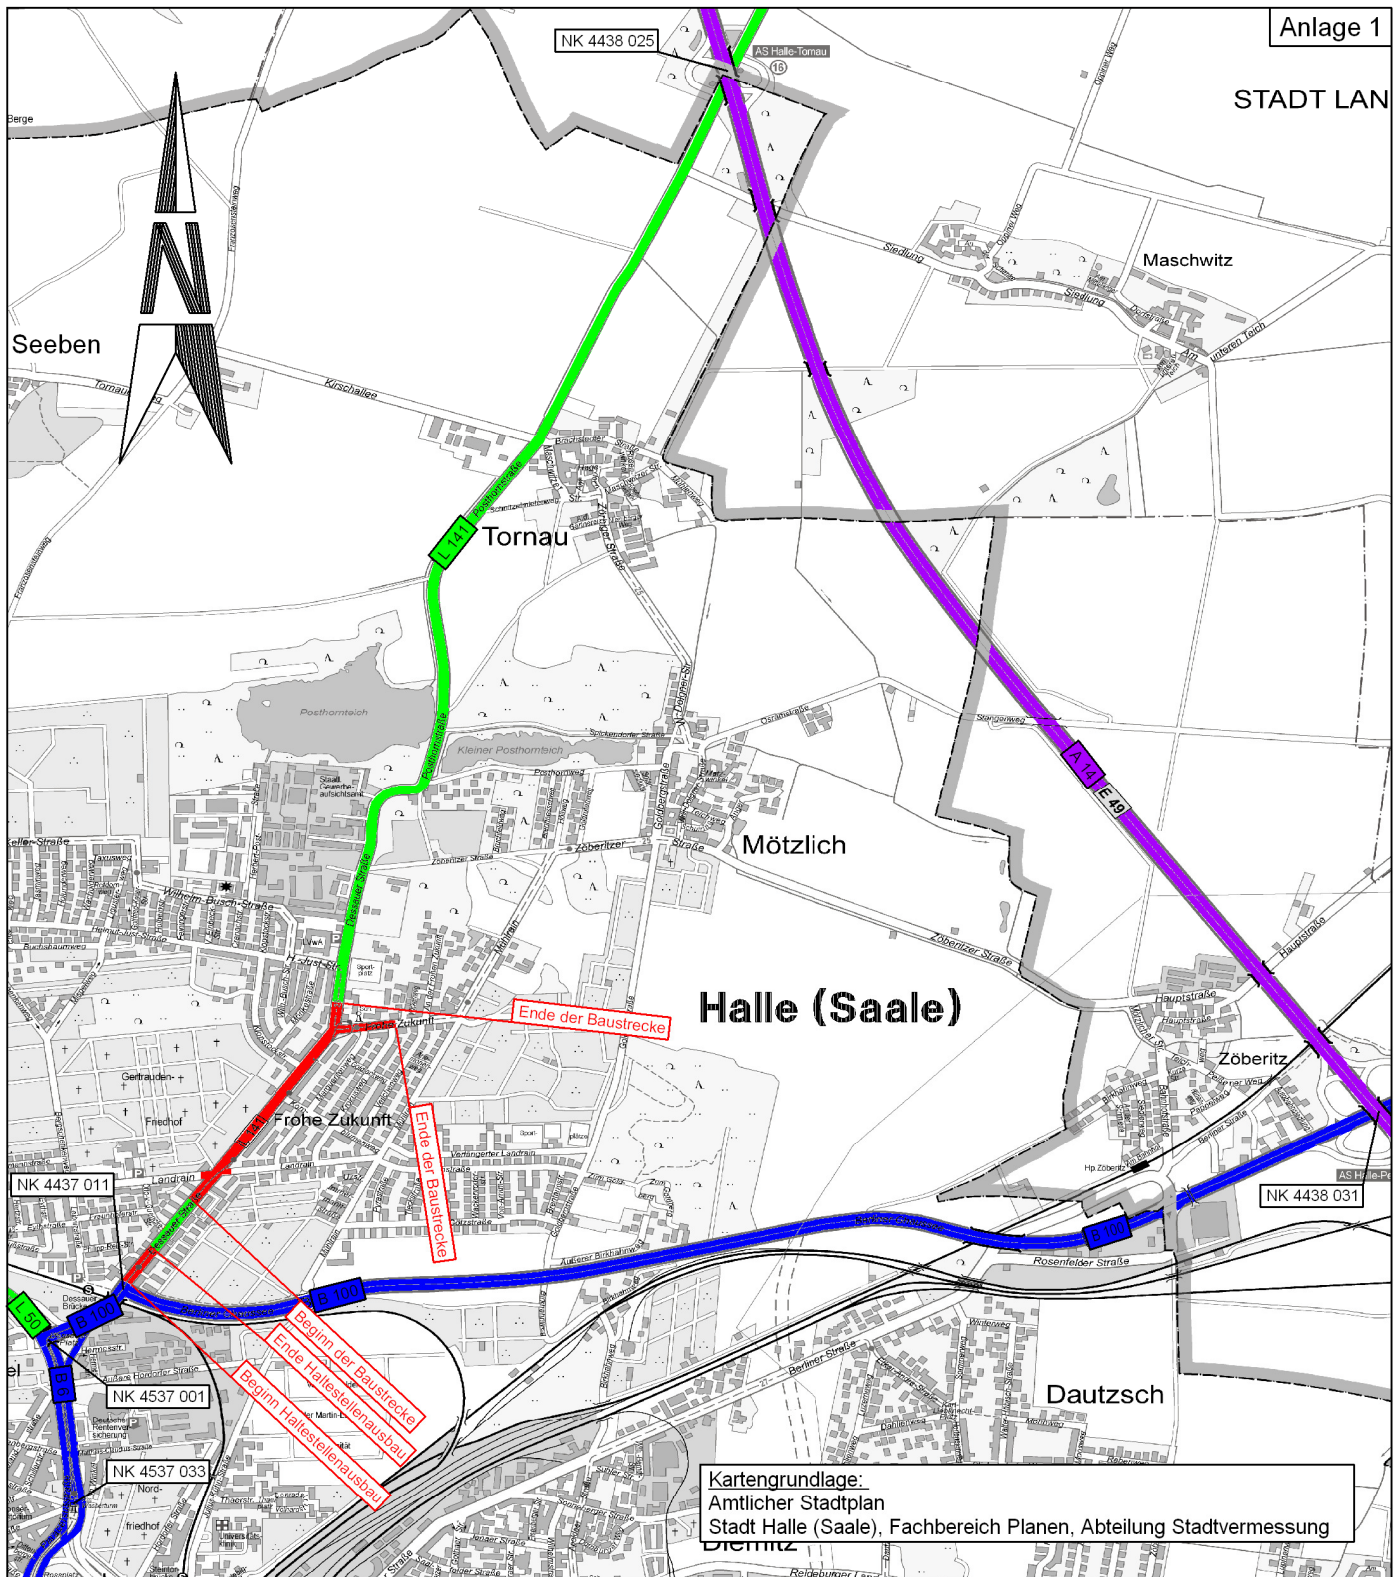

Zeichenerklärung

	Baustrecke		B 100 Bundesstraße
	Bundesautobahn		L 141 Landesstraße

Entwurfsbearbeitung:



Dr. Löber
Ingenieurgesellschaft für
Verkehrsbauwesen mbH

Berliner Straße 140
06116 Halle/Saale
Tel. 0345 / 564 96-30 Fax 0345 / 564 96-50

GESTALTUNGSBESCHLUSS Ausbau Dessauer Straße und Verknüpfungspunkt Frohe Zukunft

Anlage	1
Blatt Nr.	1
Maßstab:	1:25.000

hallesaale
HÄNDELSTADT



Übersichtskarte

Projekt Nr.	13.034/12/1-2		
	Datum	Zeichen	
bearbeitet	31.07.2014	Ilbig	<i>Ilbig</i>
gezeichnet	31.07.2014	Hecht	<i>Hecht</i>
geprüft	31.07.2014	Dr. Löber	<i>Dr. Löber</i>