




Brückenquerschnitt A-A
im Scheitel des 12m Bogens 1
(Bestandszustand) M 1:50

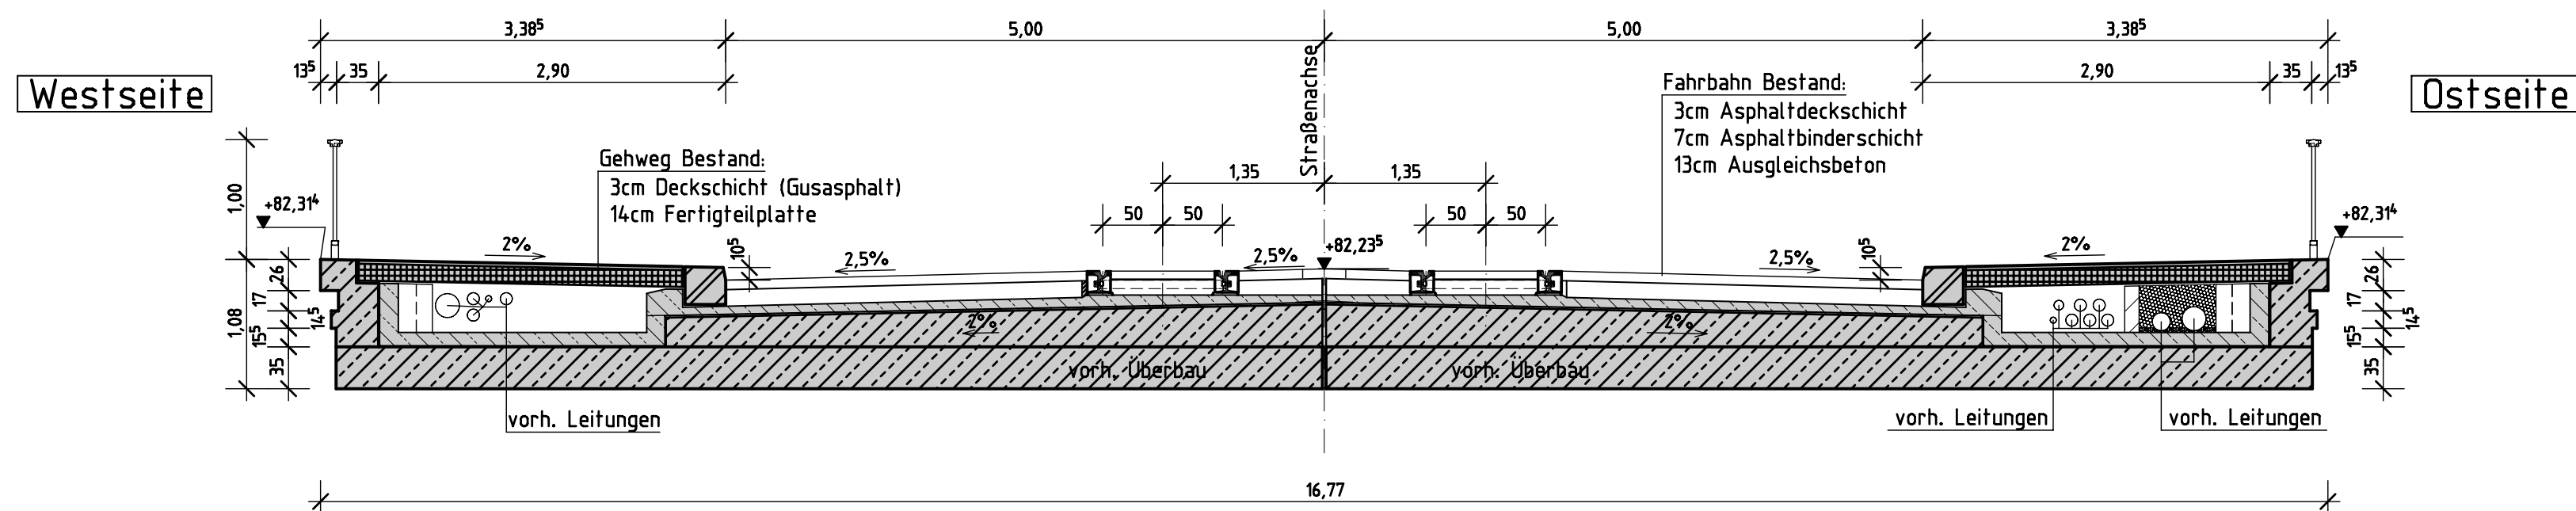


Brückenquerschnitt A-A
im Scheitel des 12m Bogens 1
(Neu) M 1:50

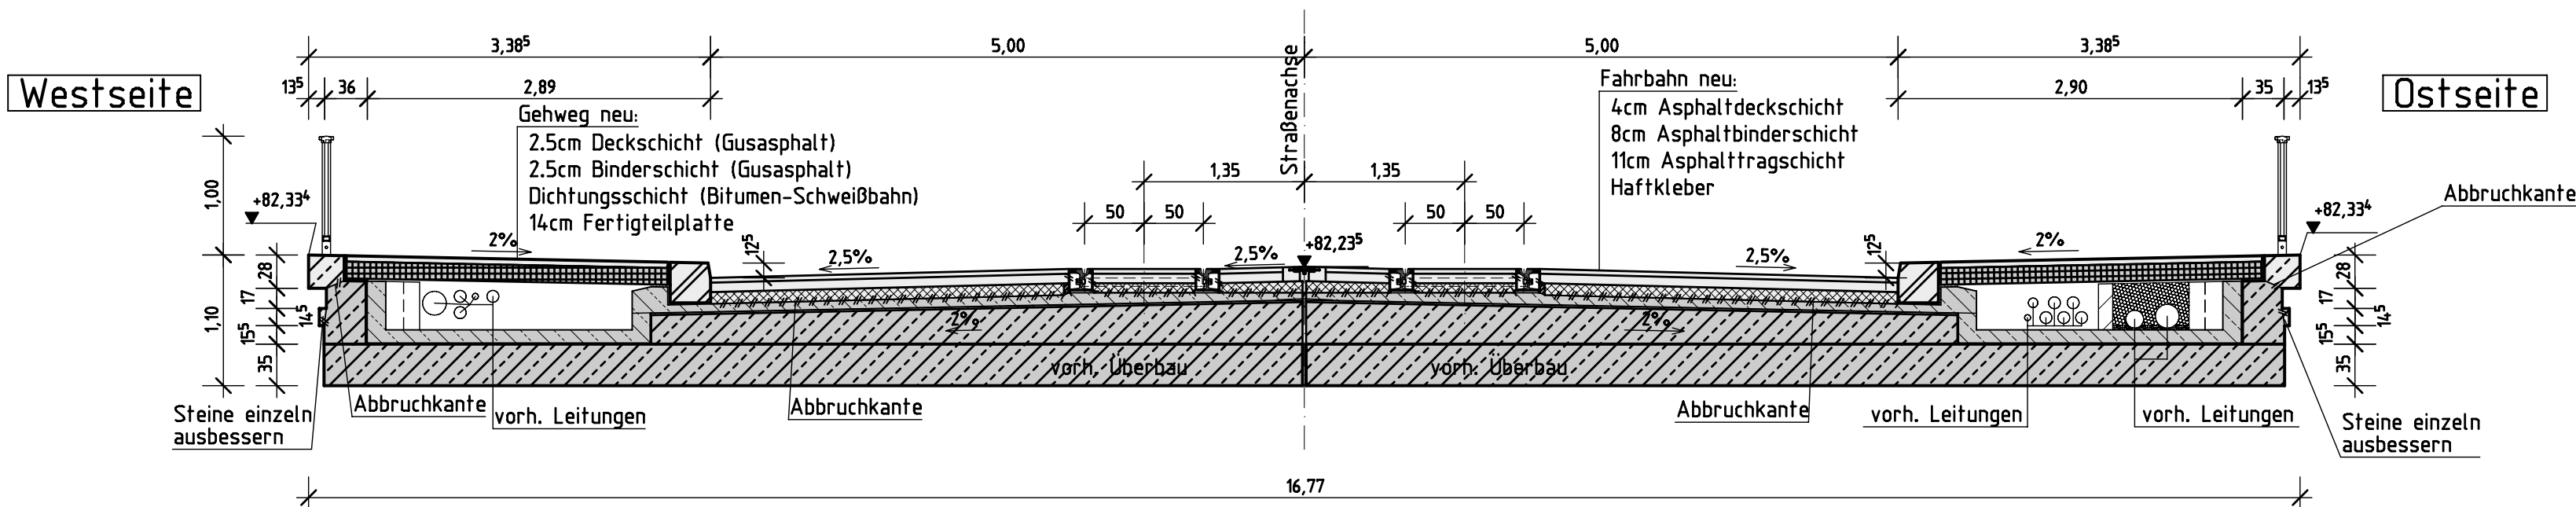


Brückenquerschnitt B-B
im Scheitel des 12m Bogens 2
(Bestandszustand) M 1:50

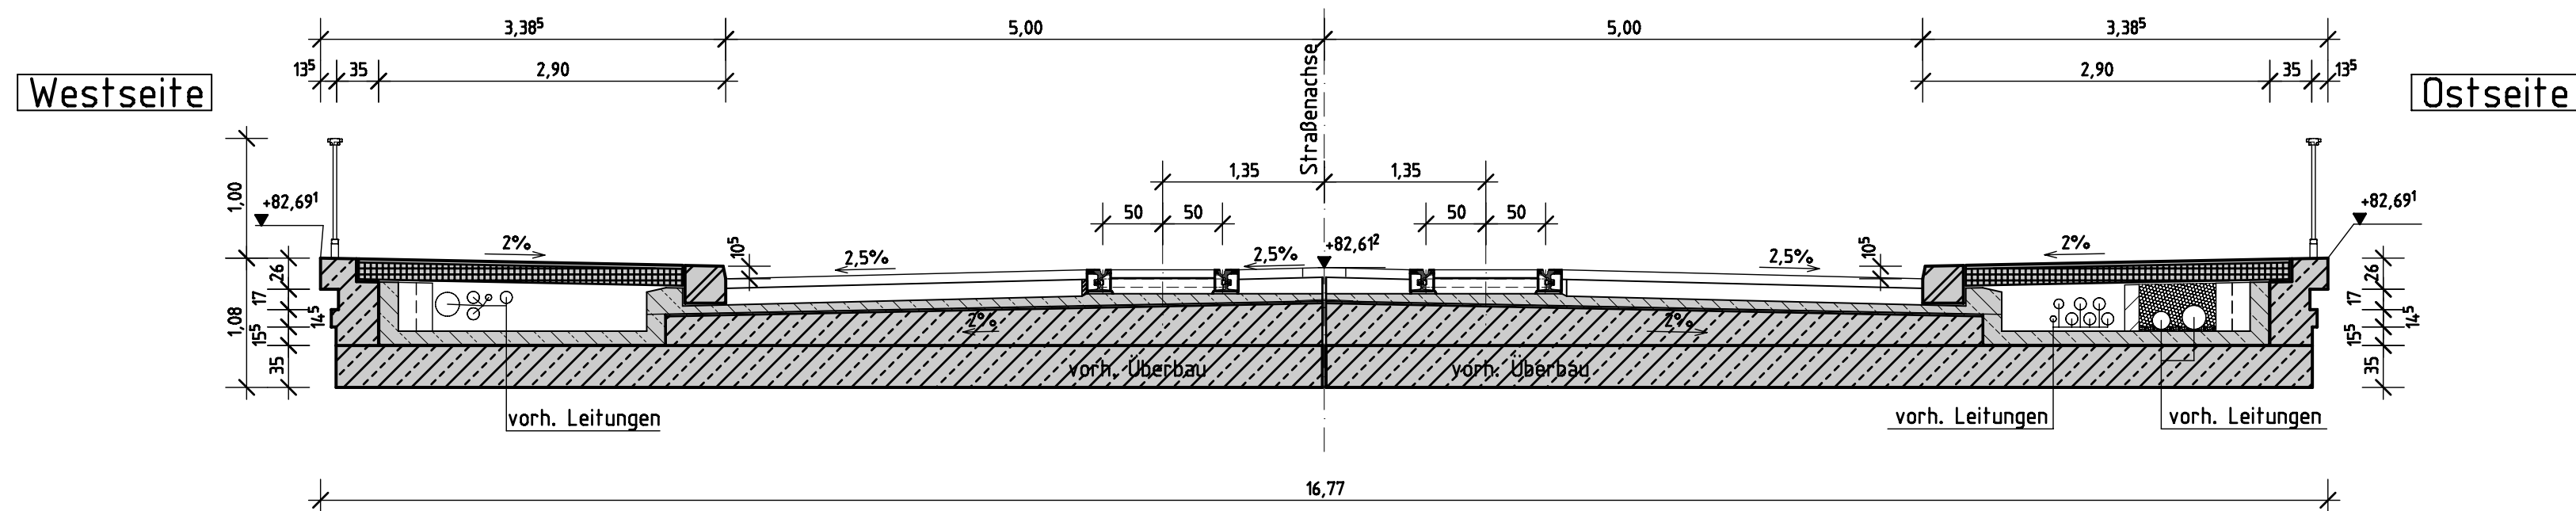


Brückenquerschnitt B-B
im Scheitel des 12m Bogens 2
(Neu) M 1:50

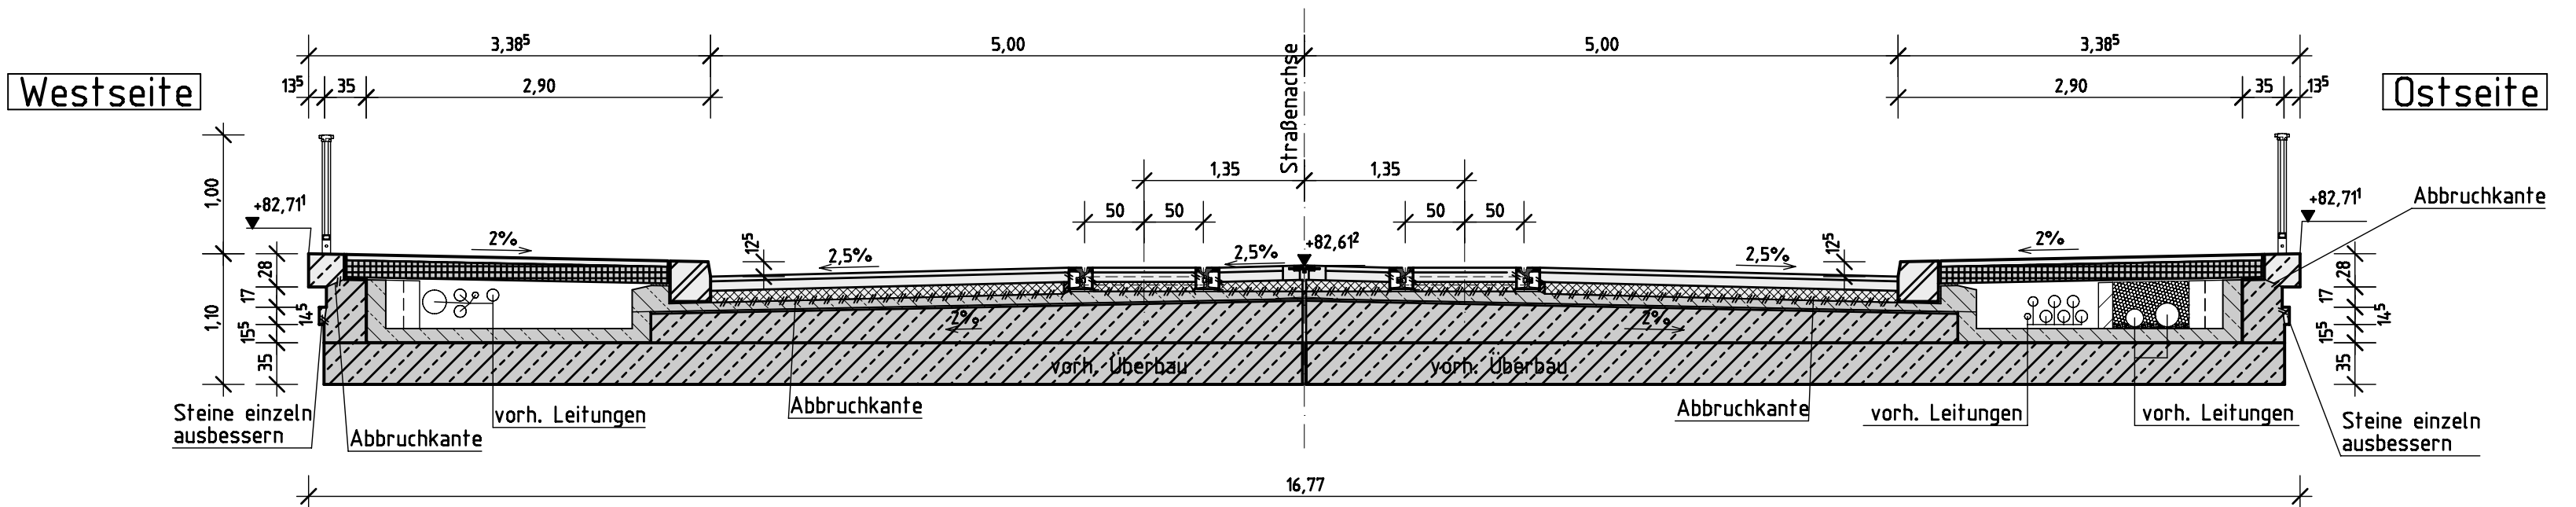


Brückenquerschnitt C-C
im Scheitel des 60m Bogens 3
(Bestandszustand) M 1:50

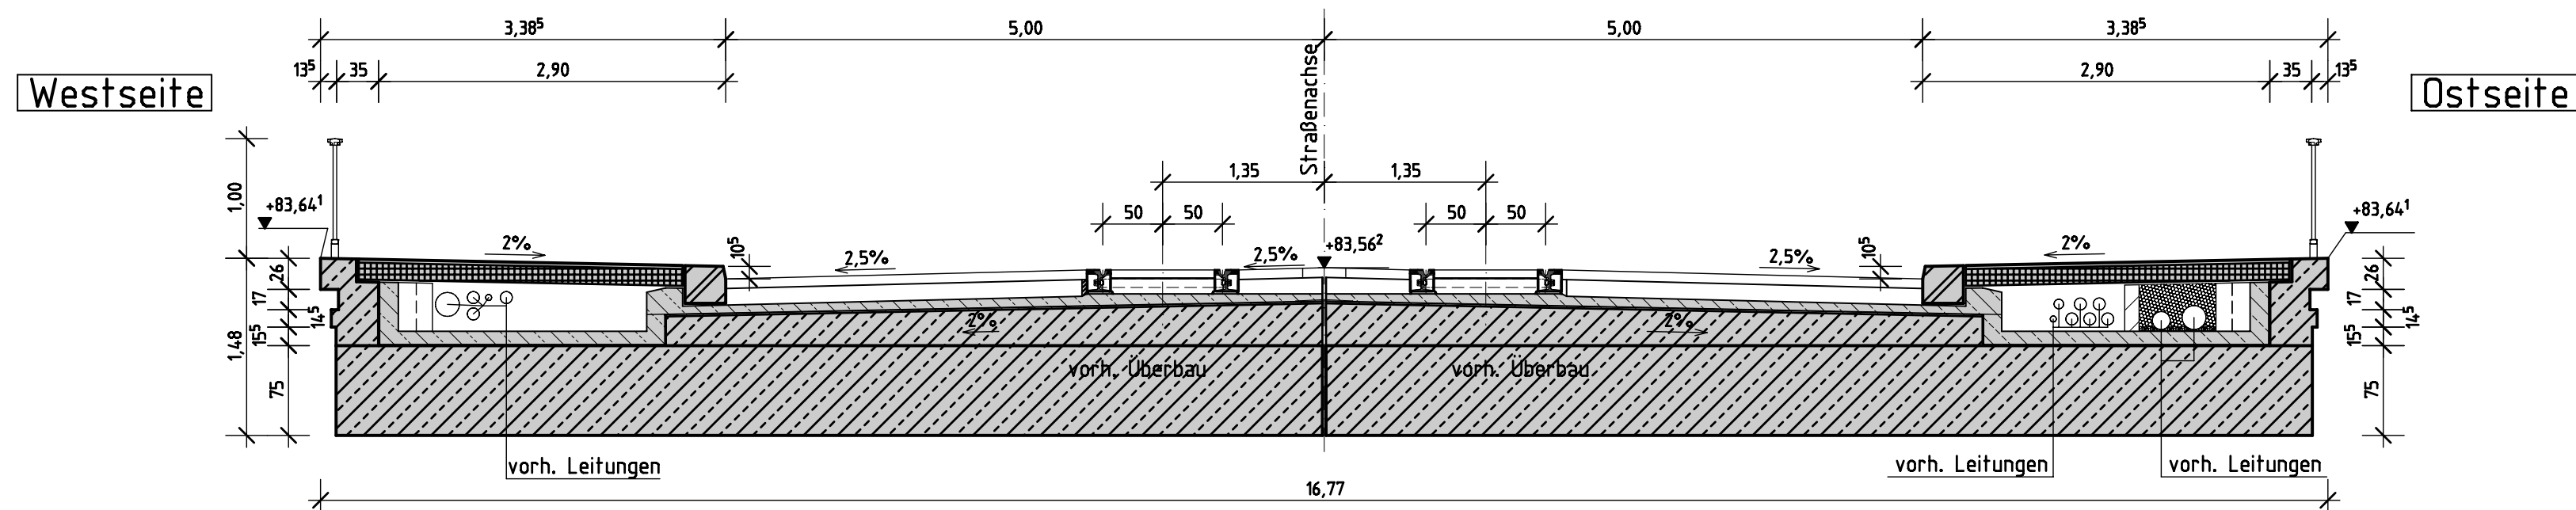


Brückenquerschnitt C-C
im Scheitel des 60m Bogens 3
(Neu) M 1:50

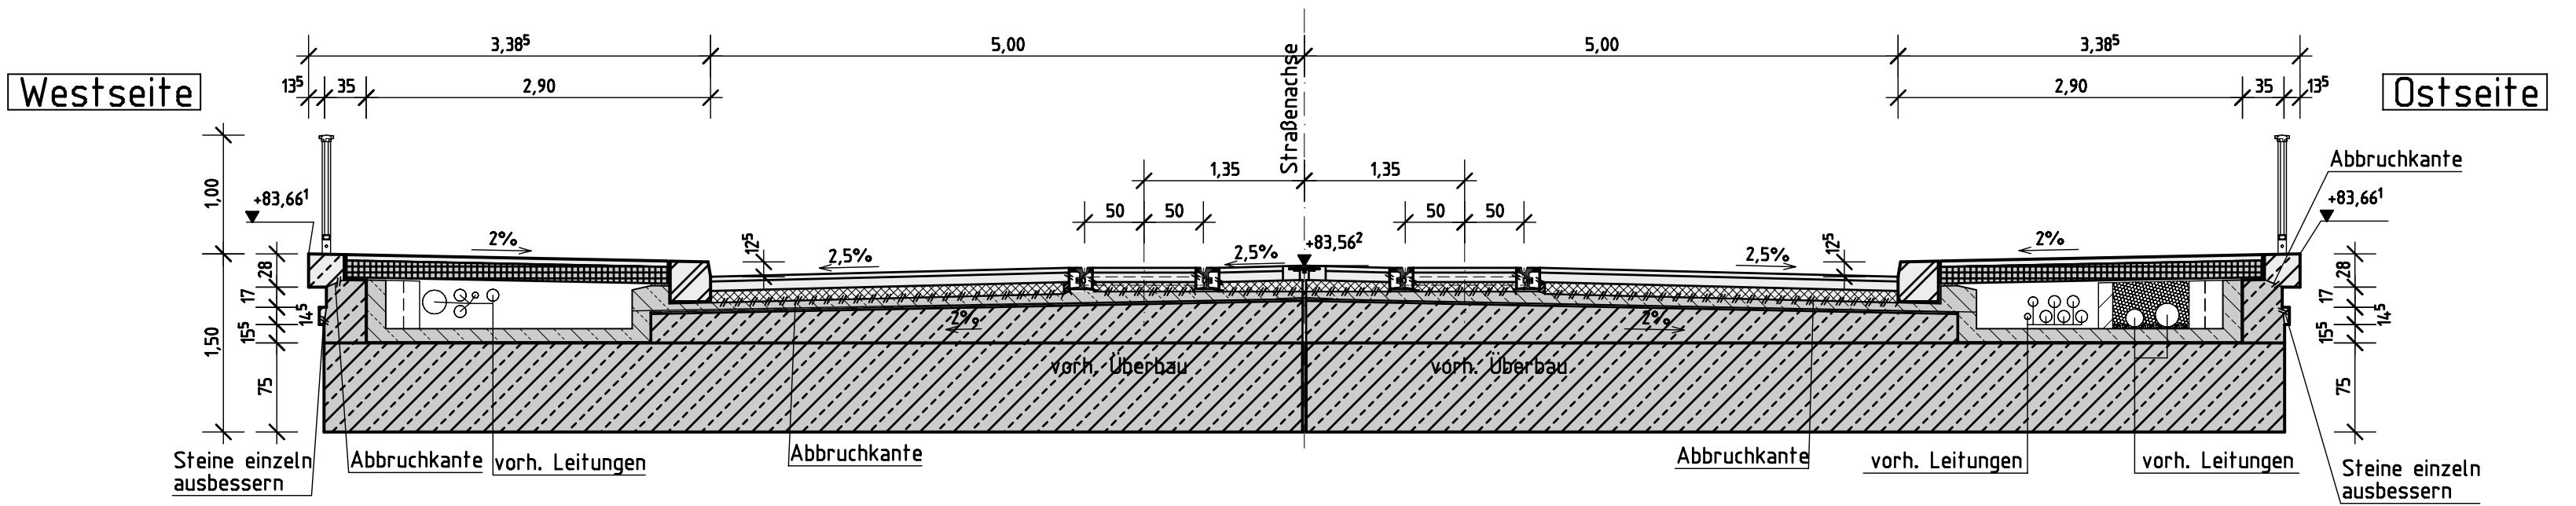

Brückenquerschnitt D-D
im Scheitel des 20m Bogens 4
(Bestandszustand) M 1:50

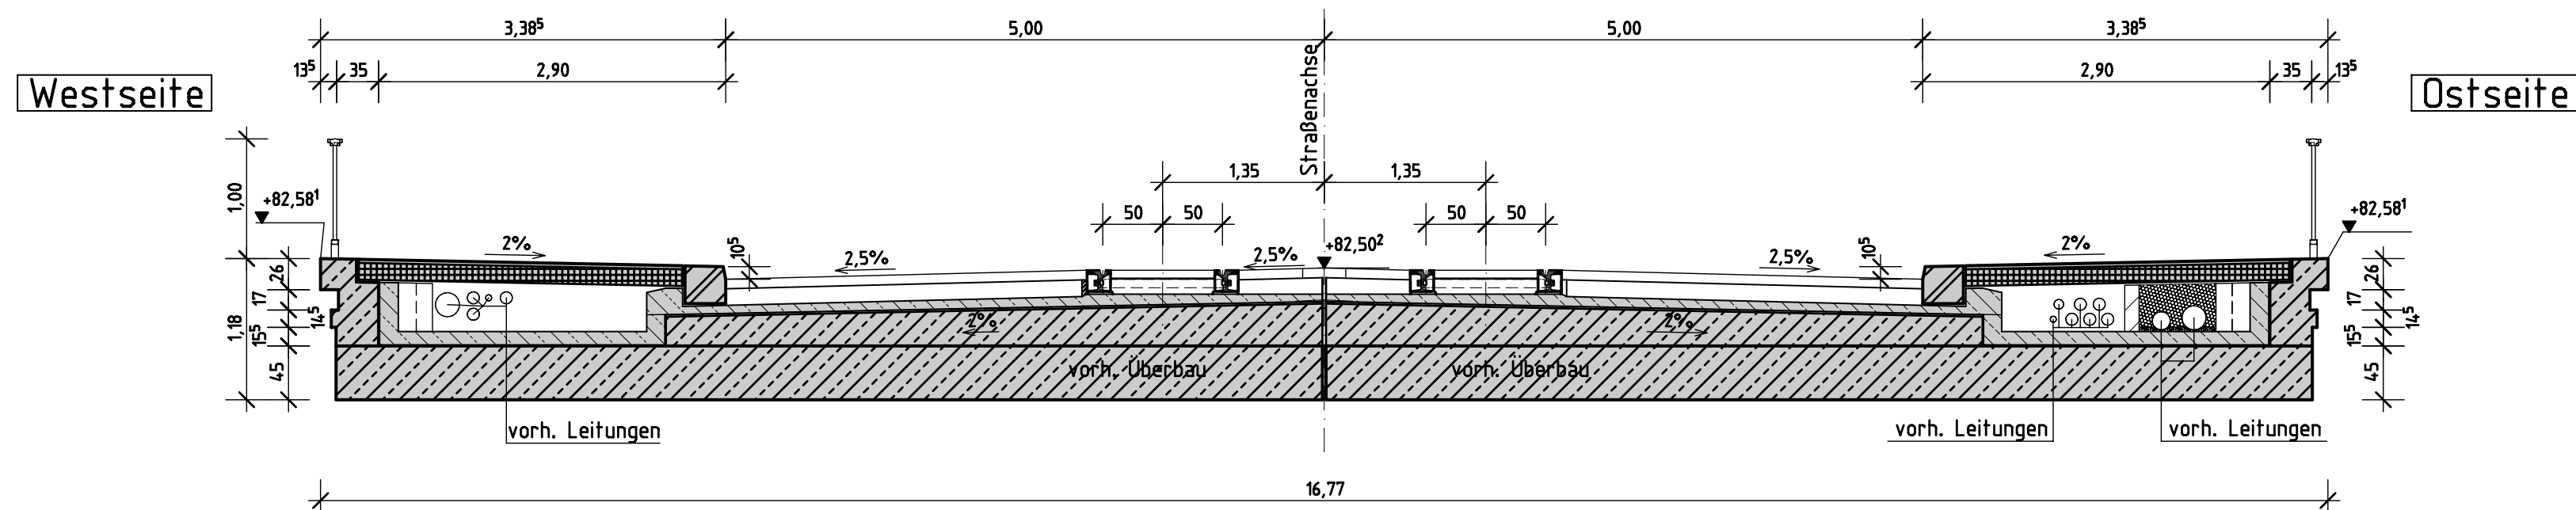

Brückenquerschnitt D-D
im Scheitel des 20m Bogens 4
(Neu) M 1:50

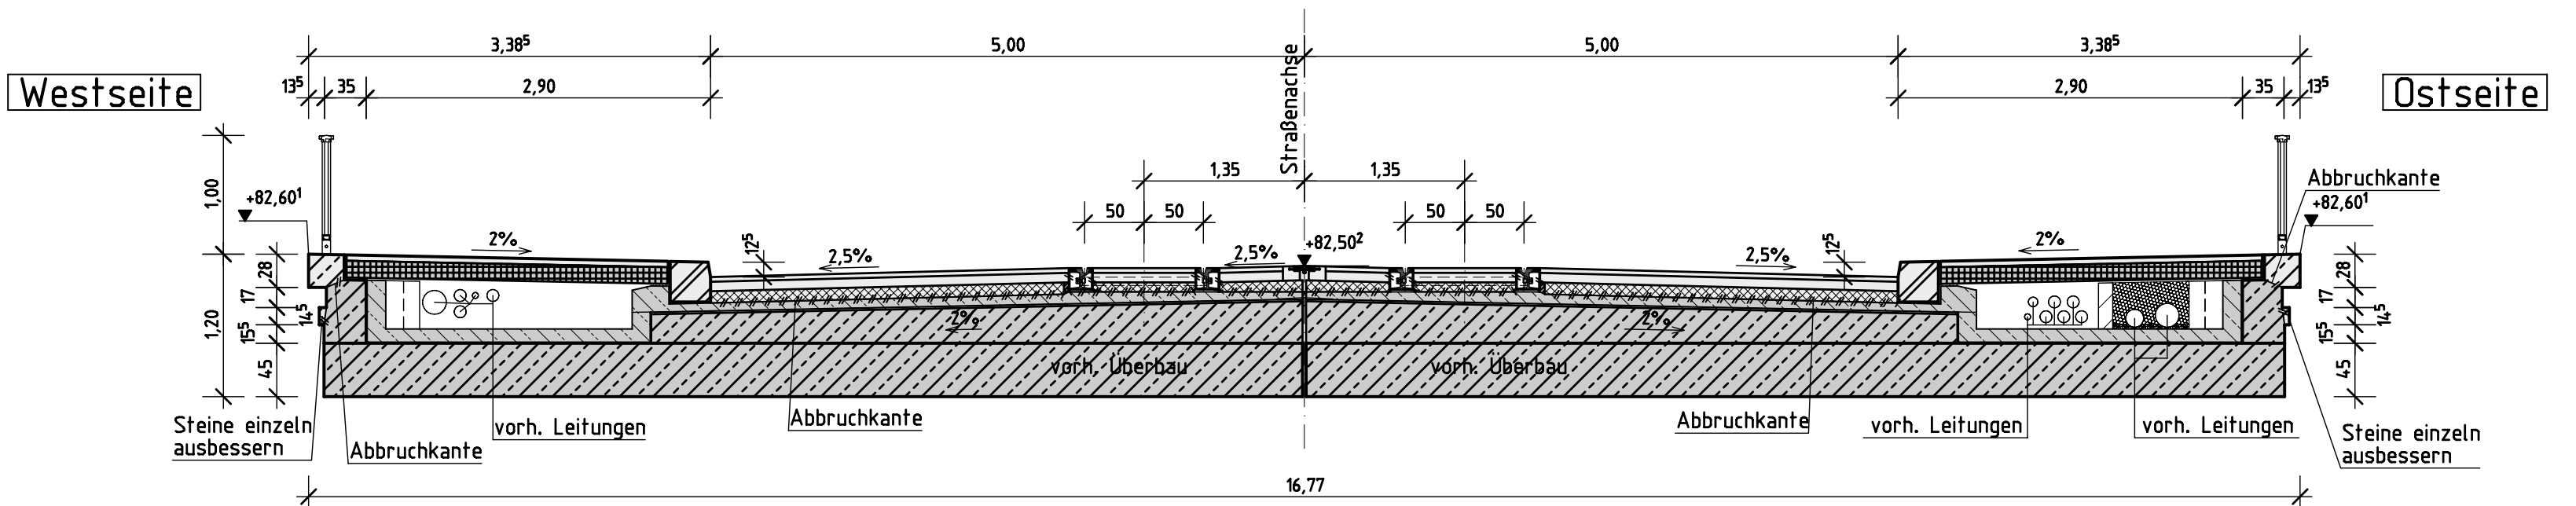

Hinweise:

☐ Richtzeichnungen für Brücken und andere Ingenieurbauwerke
(Bundesministerium für Verkehr)

Endgültige Abmessungen nach statischen, konstruktiven
und wirtschaftlichen Erfordernissen.

Lagestatus LS 150
Höhenstatus HS 160 (DHHN 92)

Nr.	Art der Änderung	Datum	Name

Entwurfsbearbeitung:	Datum	Name
 09114 Halle Ingenieurbüro für Verkehrsplanung GmbH	Juni 2014	TN
gezeichnet	Juni 2014	KK
geprüft	Juni 2014	AL
Unterschrift		Geschäftsführer

Straßenbauverwaltung: Stadt Halle, Tiefbauamt Straße: Stadtstraße Bau - km	Unterlage: 8 Blatt Nr.: 2 Reg. Nr. Datum Zeichen
--	--

Brücke über die Saale im Zuge der Kröllwitzer Straße (Giebichensteinbrücke)	nachgeprüft: Bauwerksplan Brückenquerschnitte Maßstab: 1:50
---	--

aufgestellt:	
im Auftrag:	