

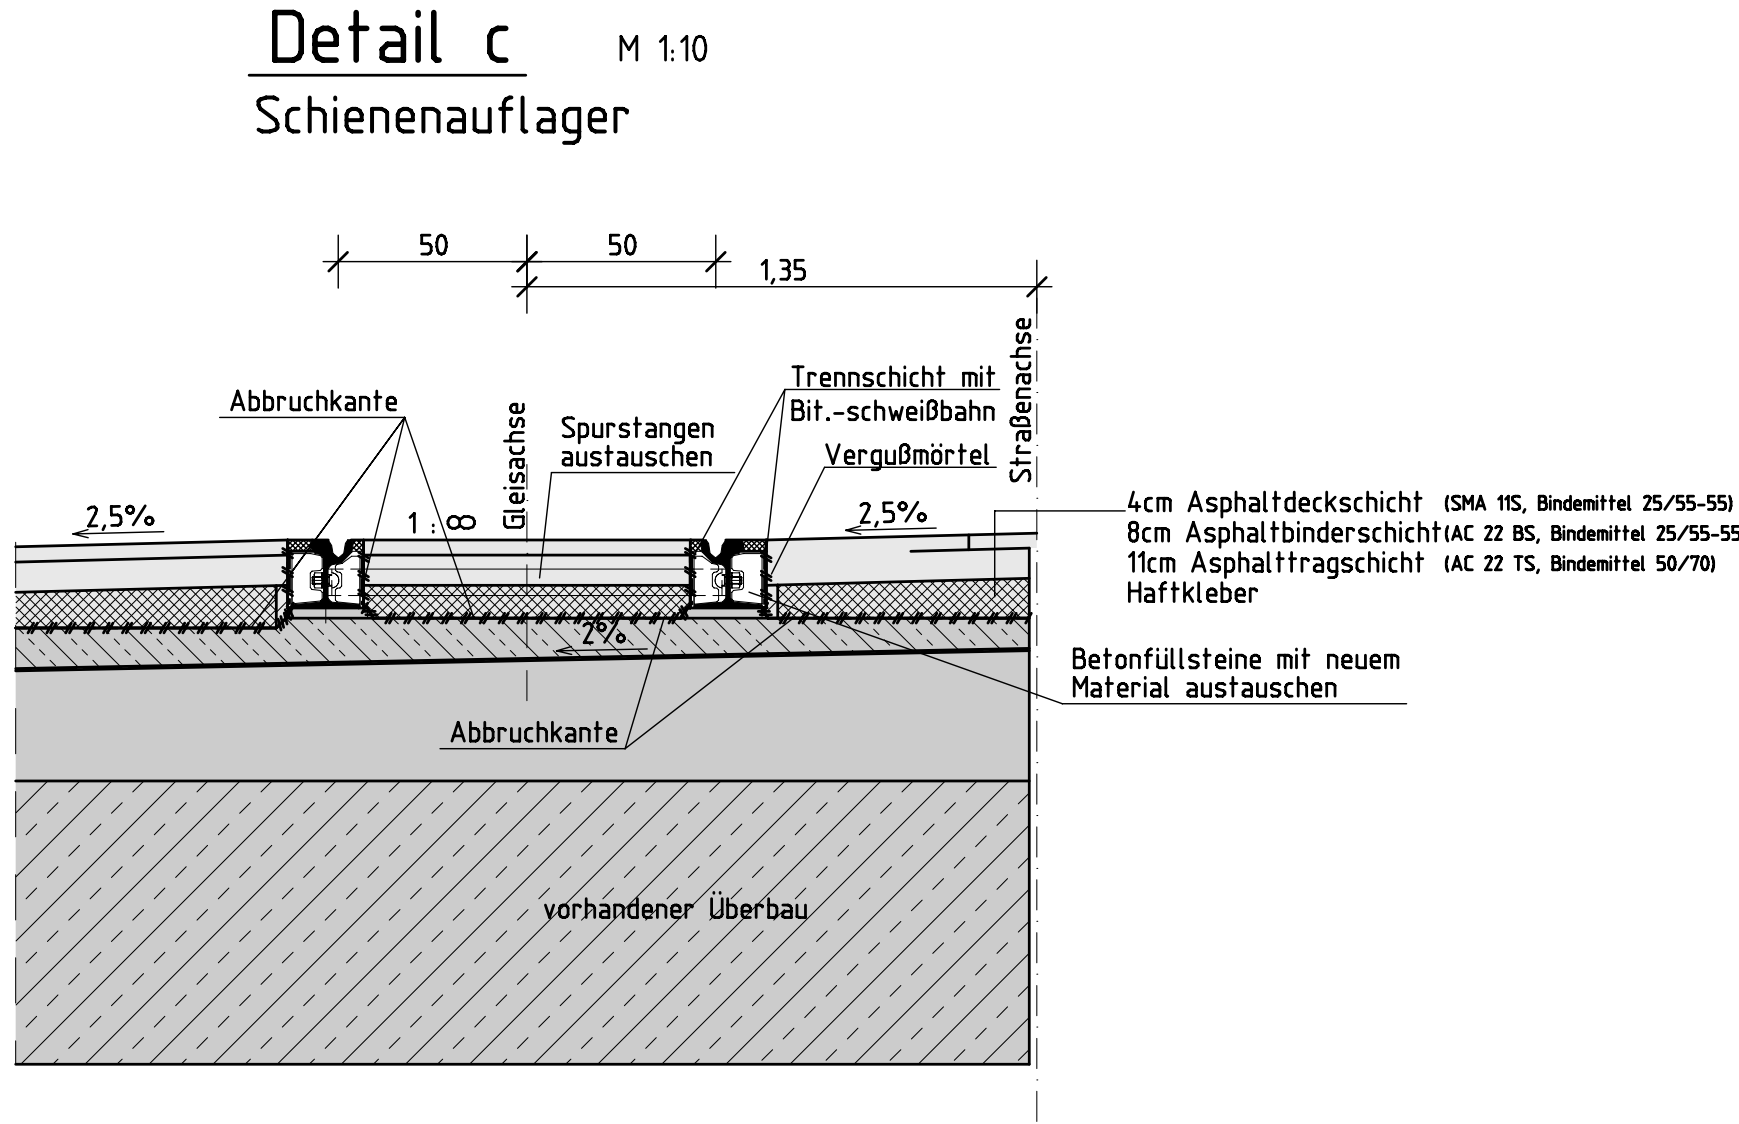
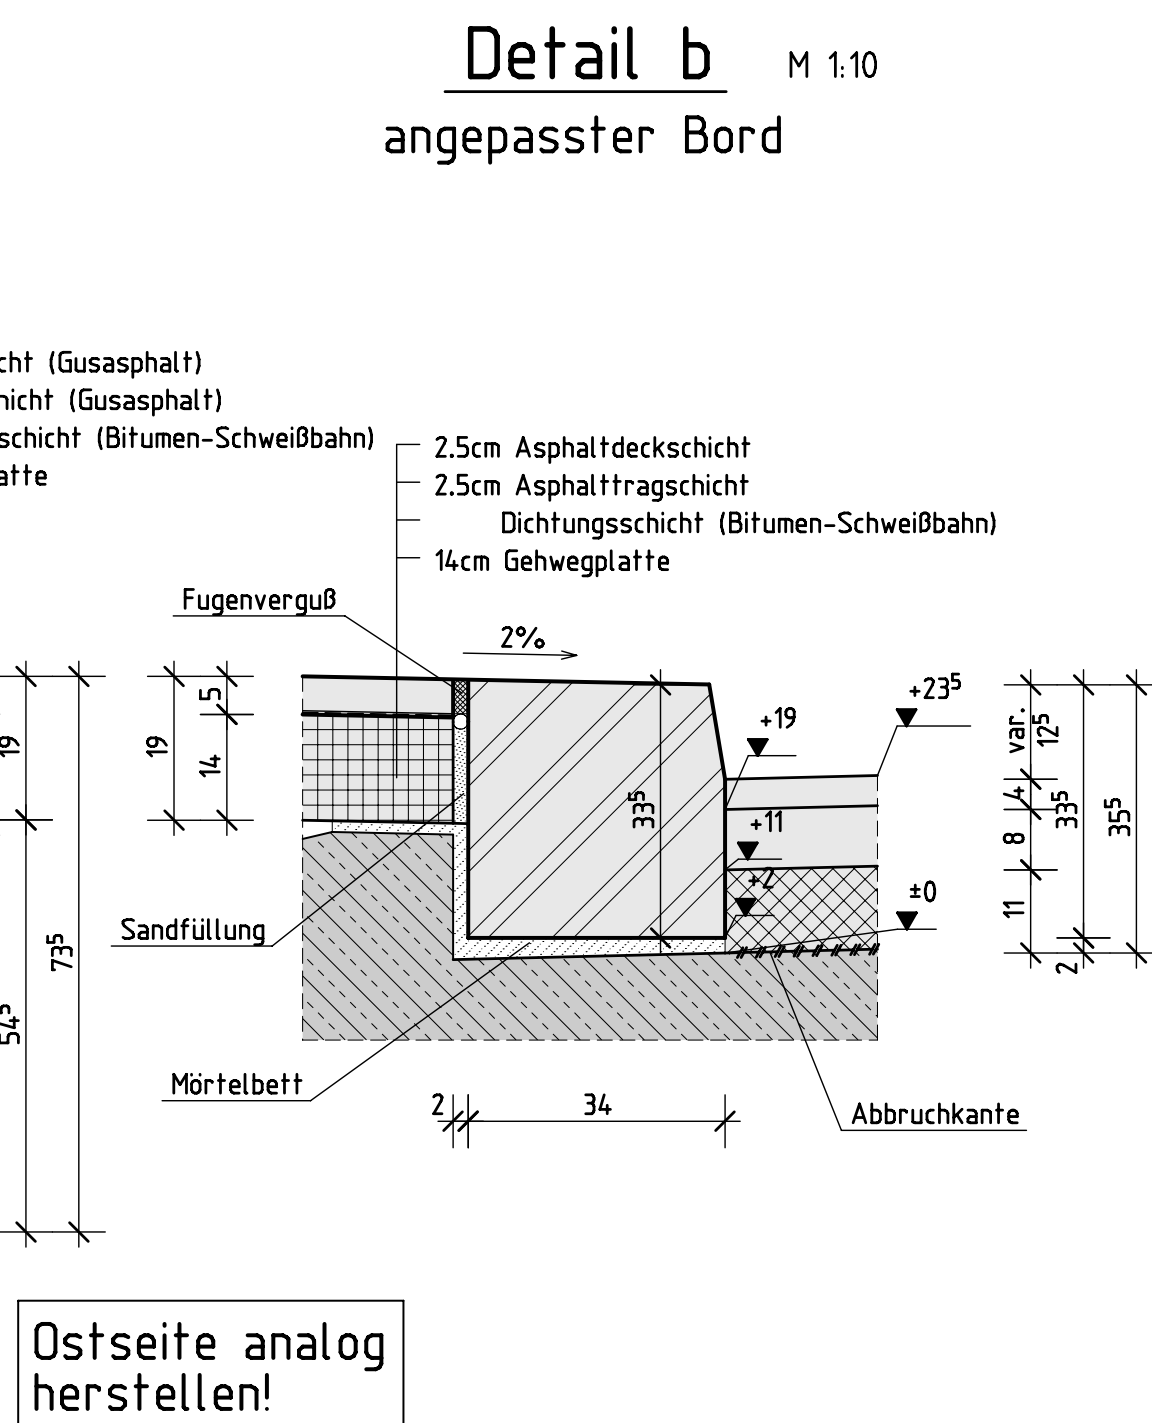
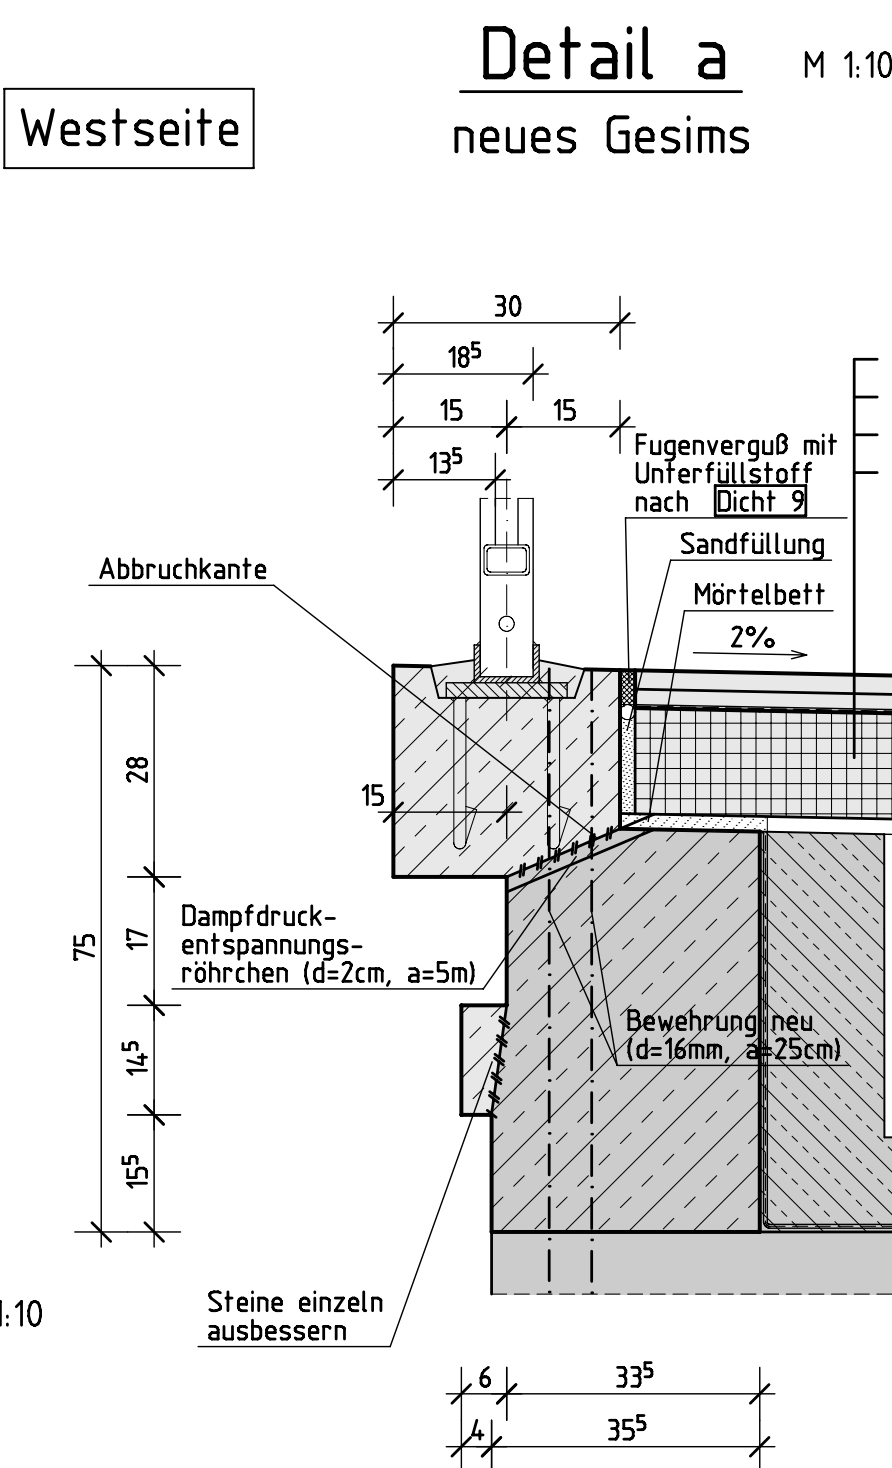


Brückenquerschnitt C-C Instandsetzung ohne Schienenauflagererneuerung im Scheitel des 60m Bogens 3

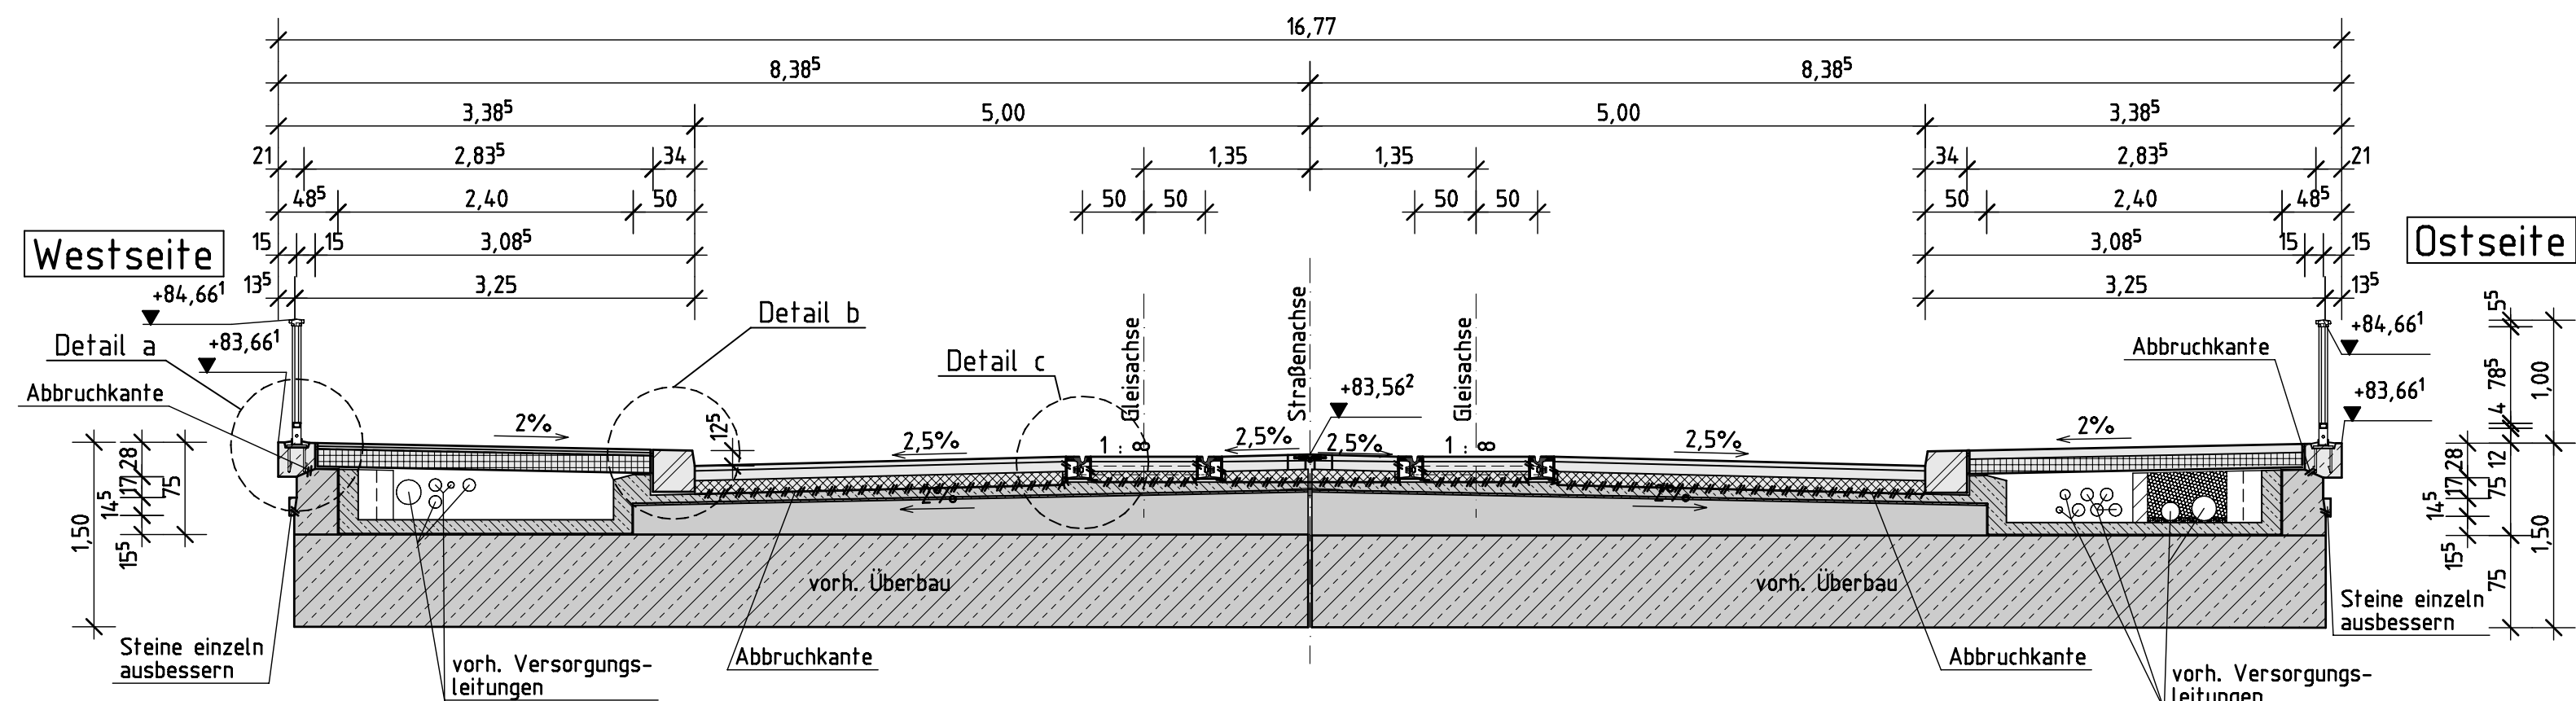


Detail Steinrelief neu

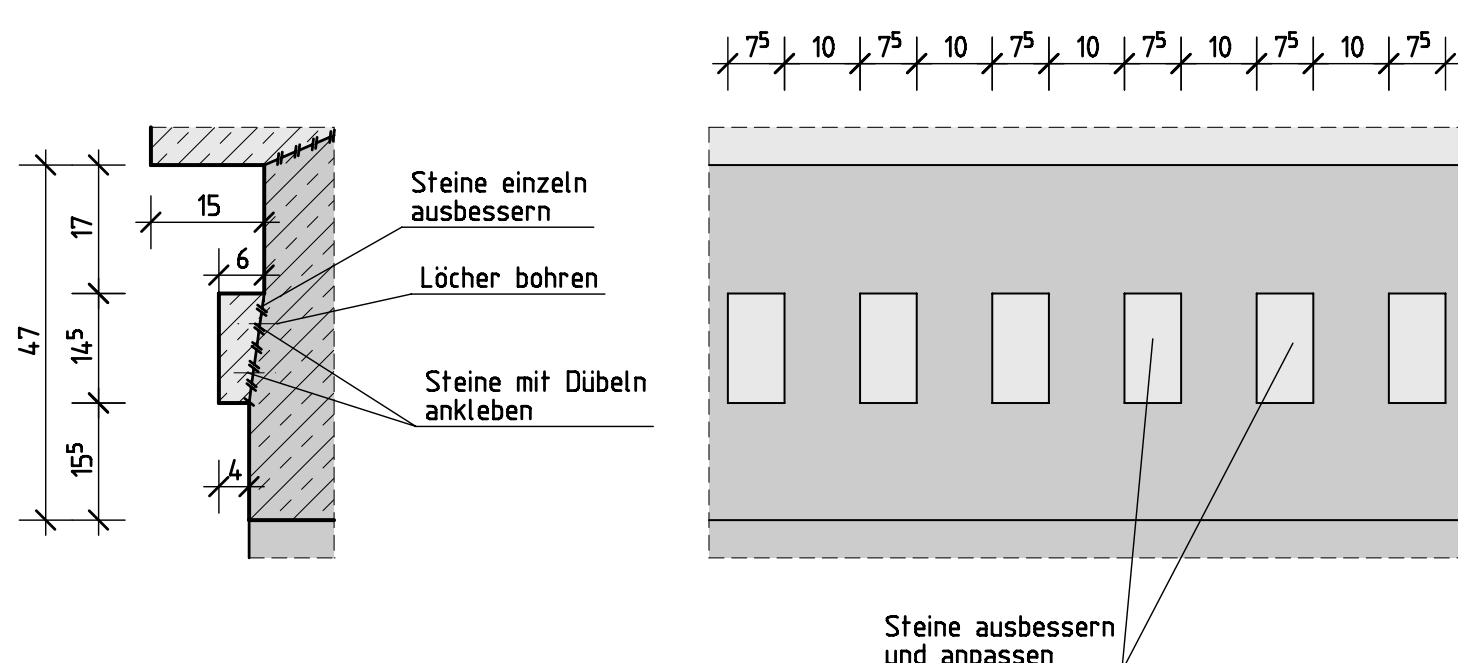


Anschluss Fahrbahnabdichtung

Übergang Kappe (Bord)-Fahrbahnbereich
nach RIZ Dicht 7

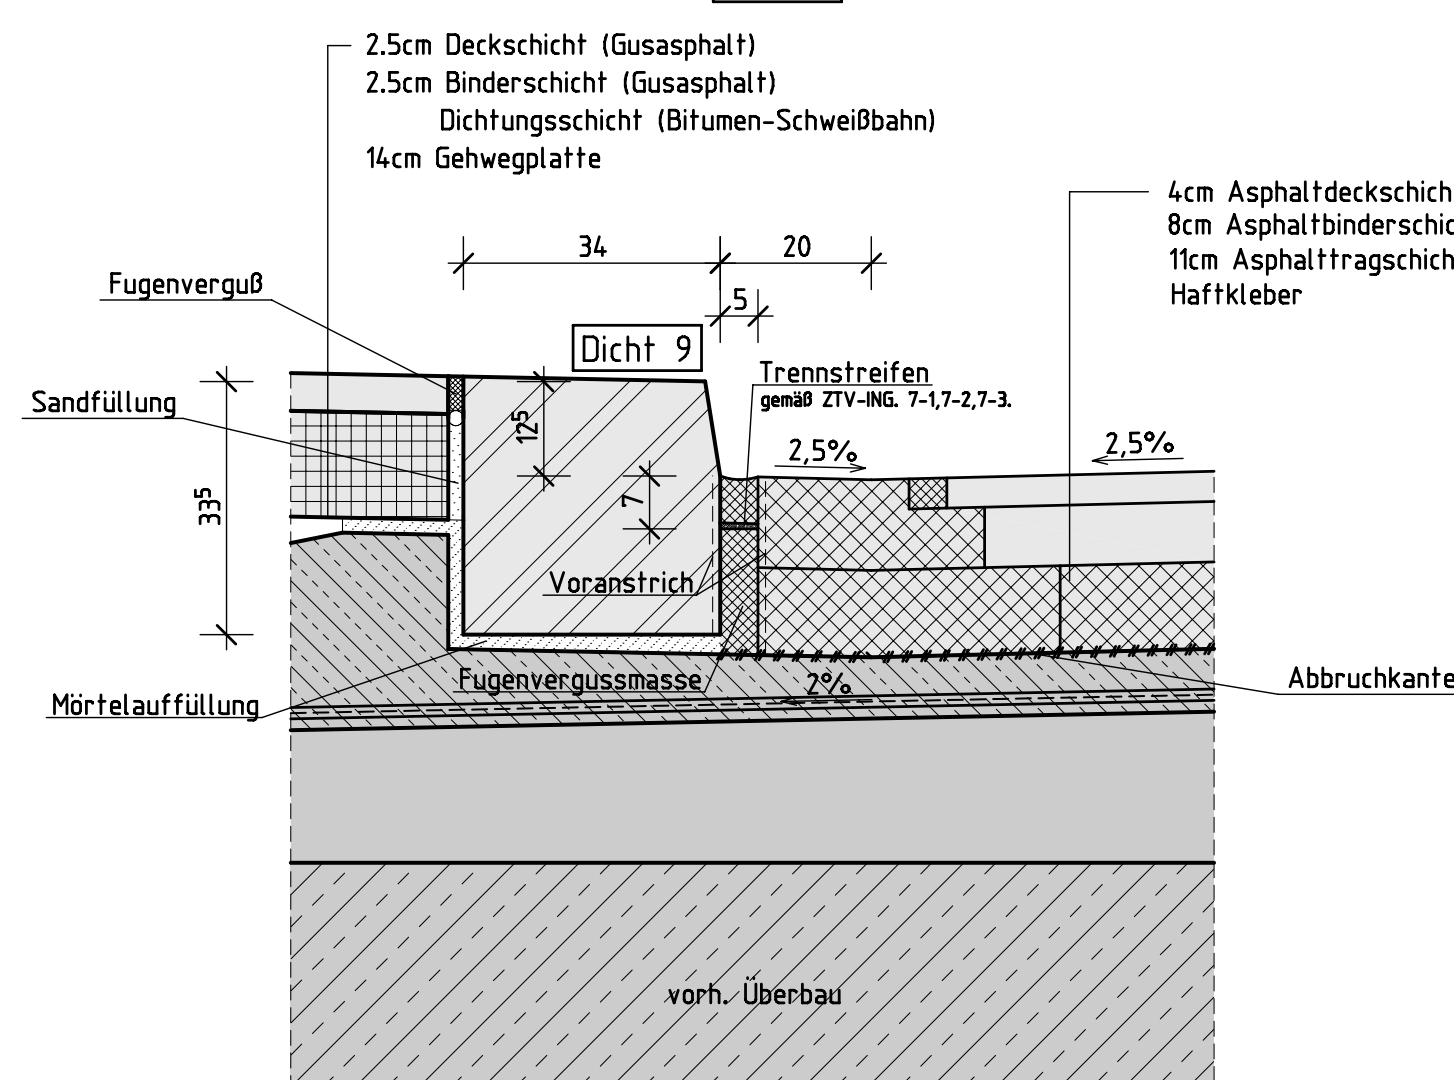

Detail Geländerverankerung

Maße in mm !

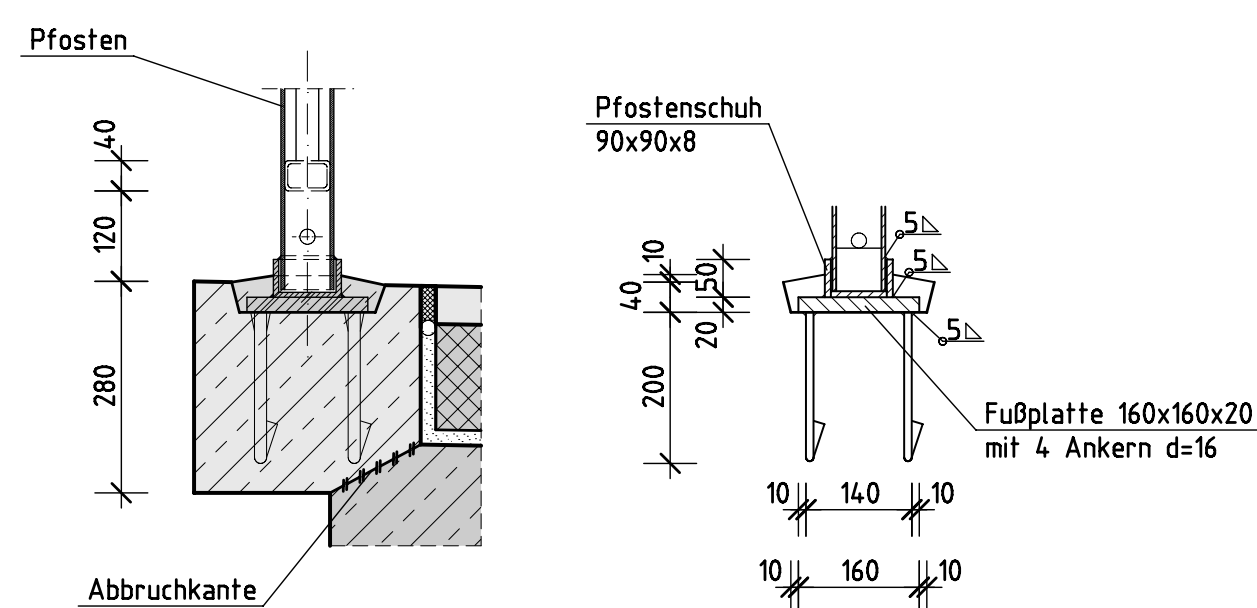

Westseite

Geländerverankerung nach

Gel 13

Handlauf:

b ≥ 120 mm; h ≥ 55 mm; d ≥ 4 mm

Holz:


b ≥ 60 mm; h ≥ 40 mm; d ≥ 4,0 mm

Pfosten:

b ≥ 70 mm; h ≥ 70 mm; d ≥ 5,0 mm

Füllstäbe:


b ≥ 15 mm; h ≥ 30 mm

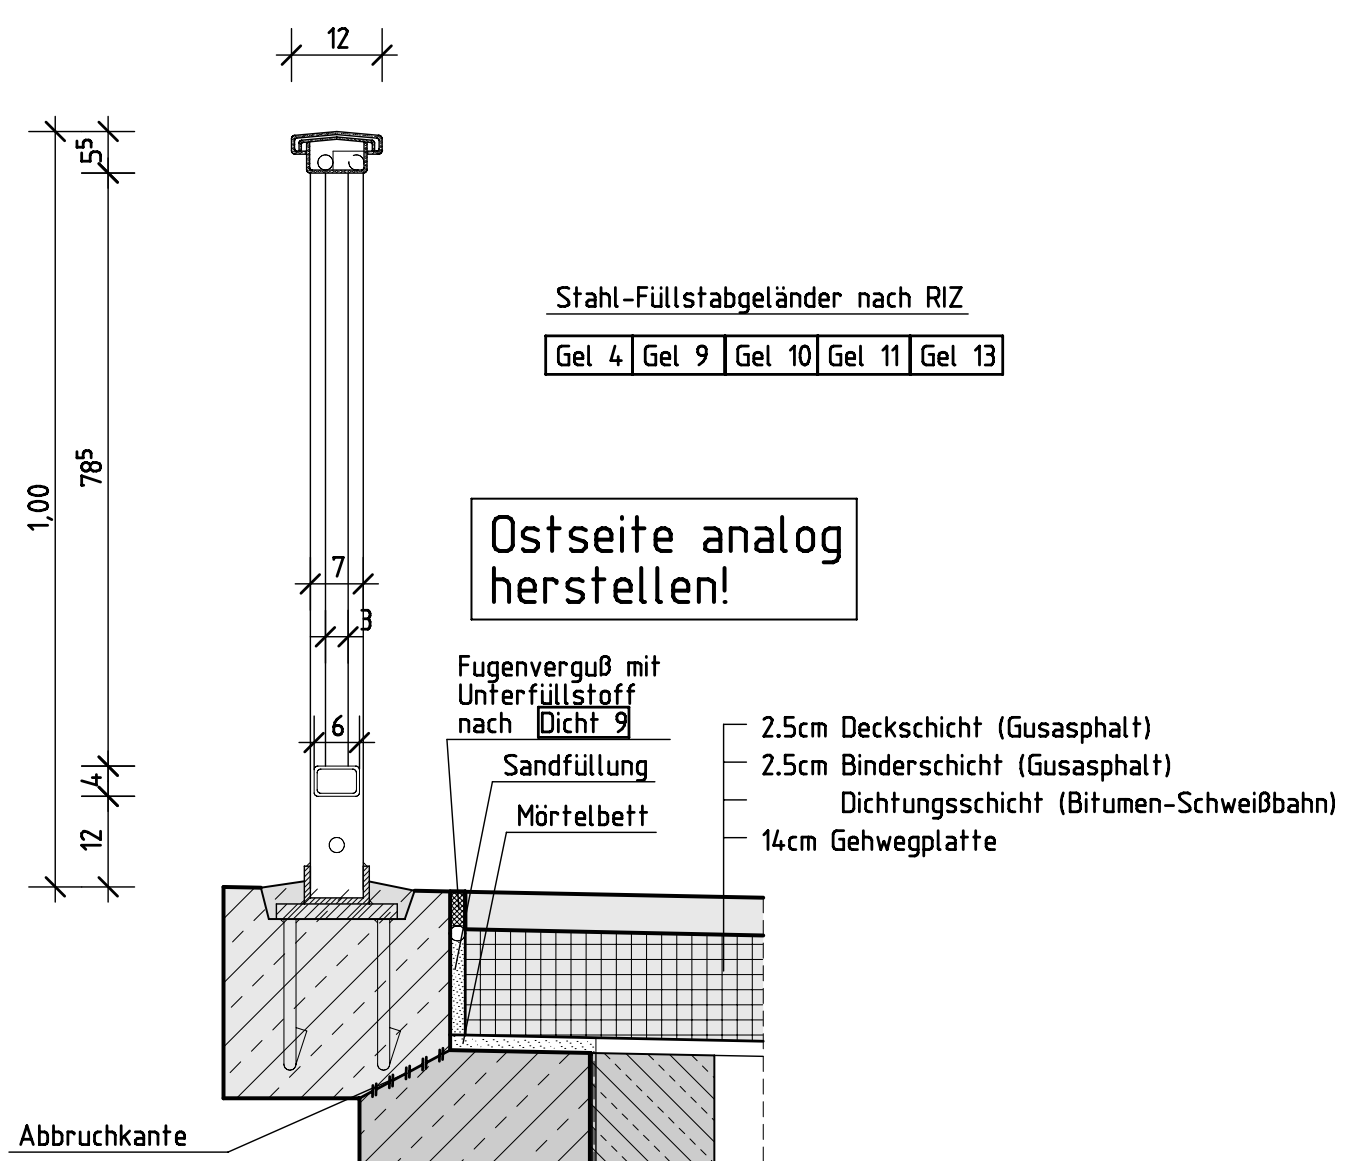

Ansicht Geländer

Ostansicht neu


M 1:20

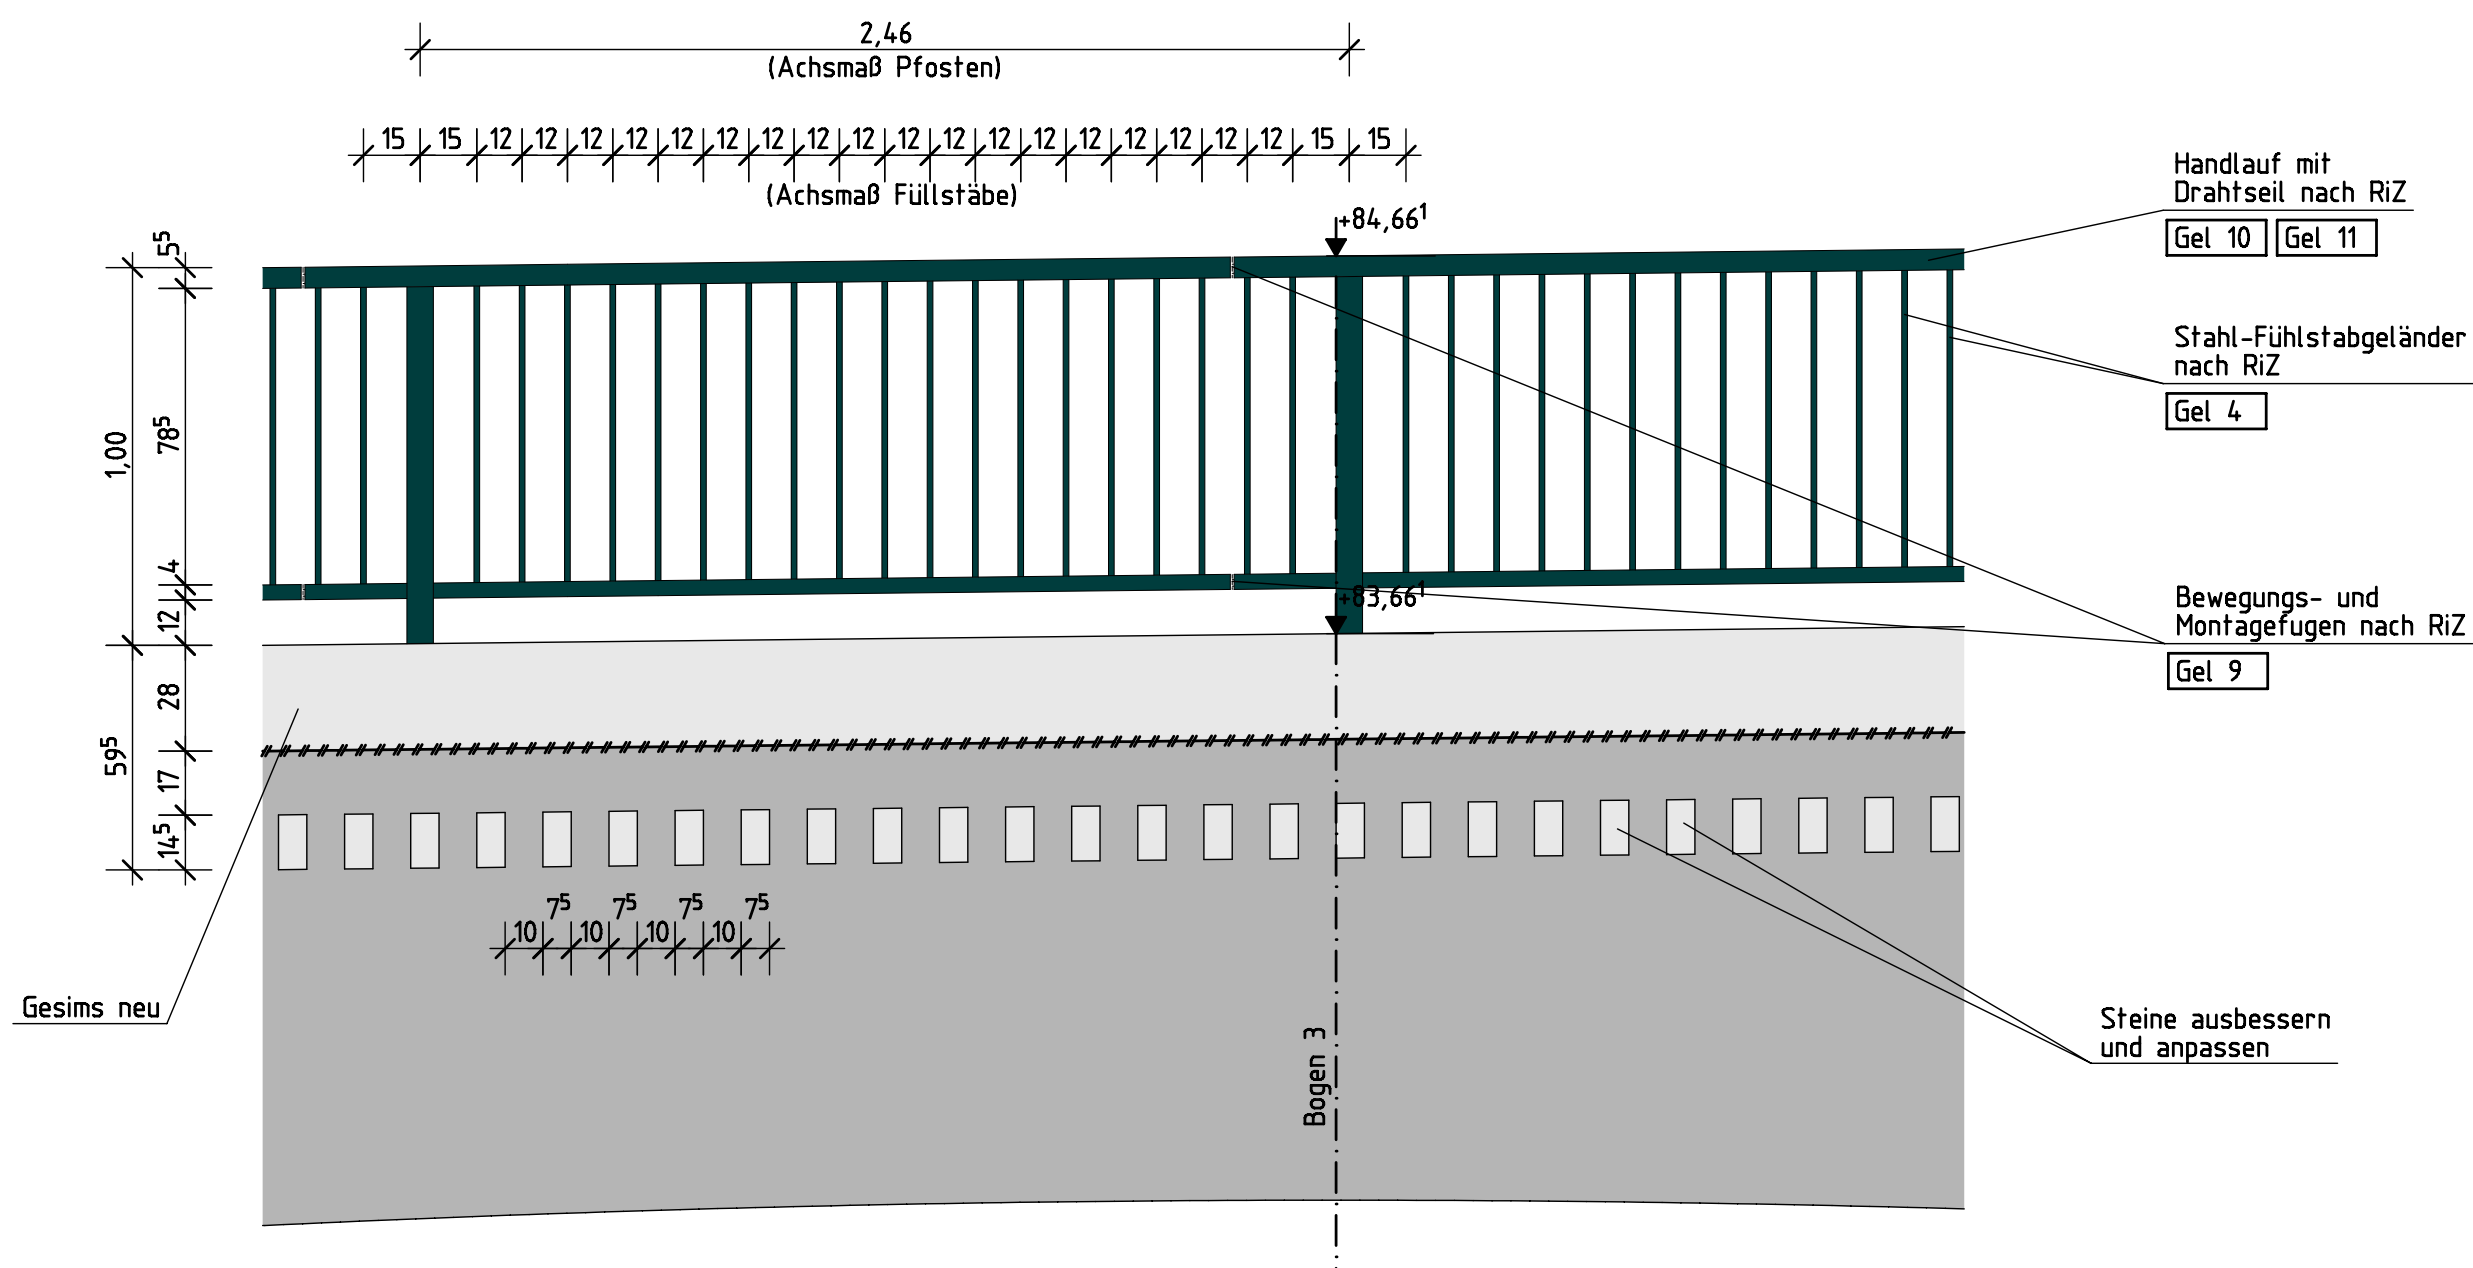

Ansicht Geländer

Westansicht neu

M 1:20

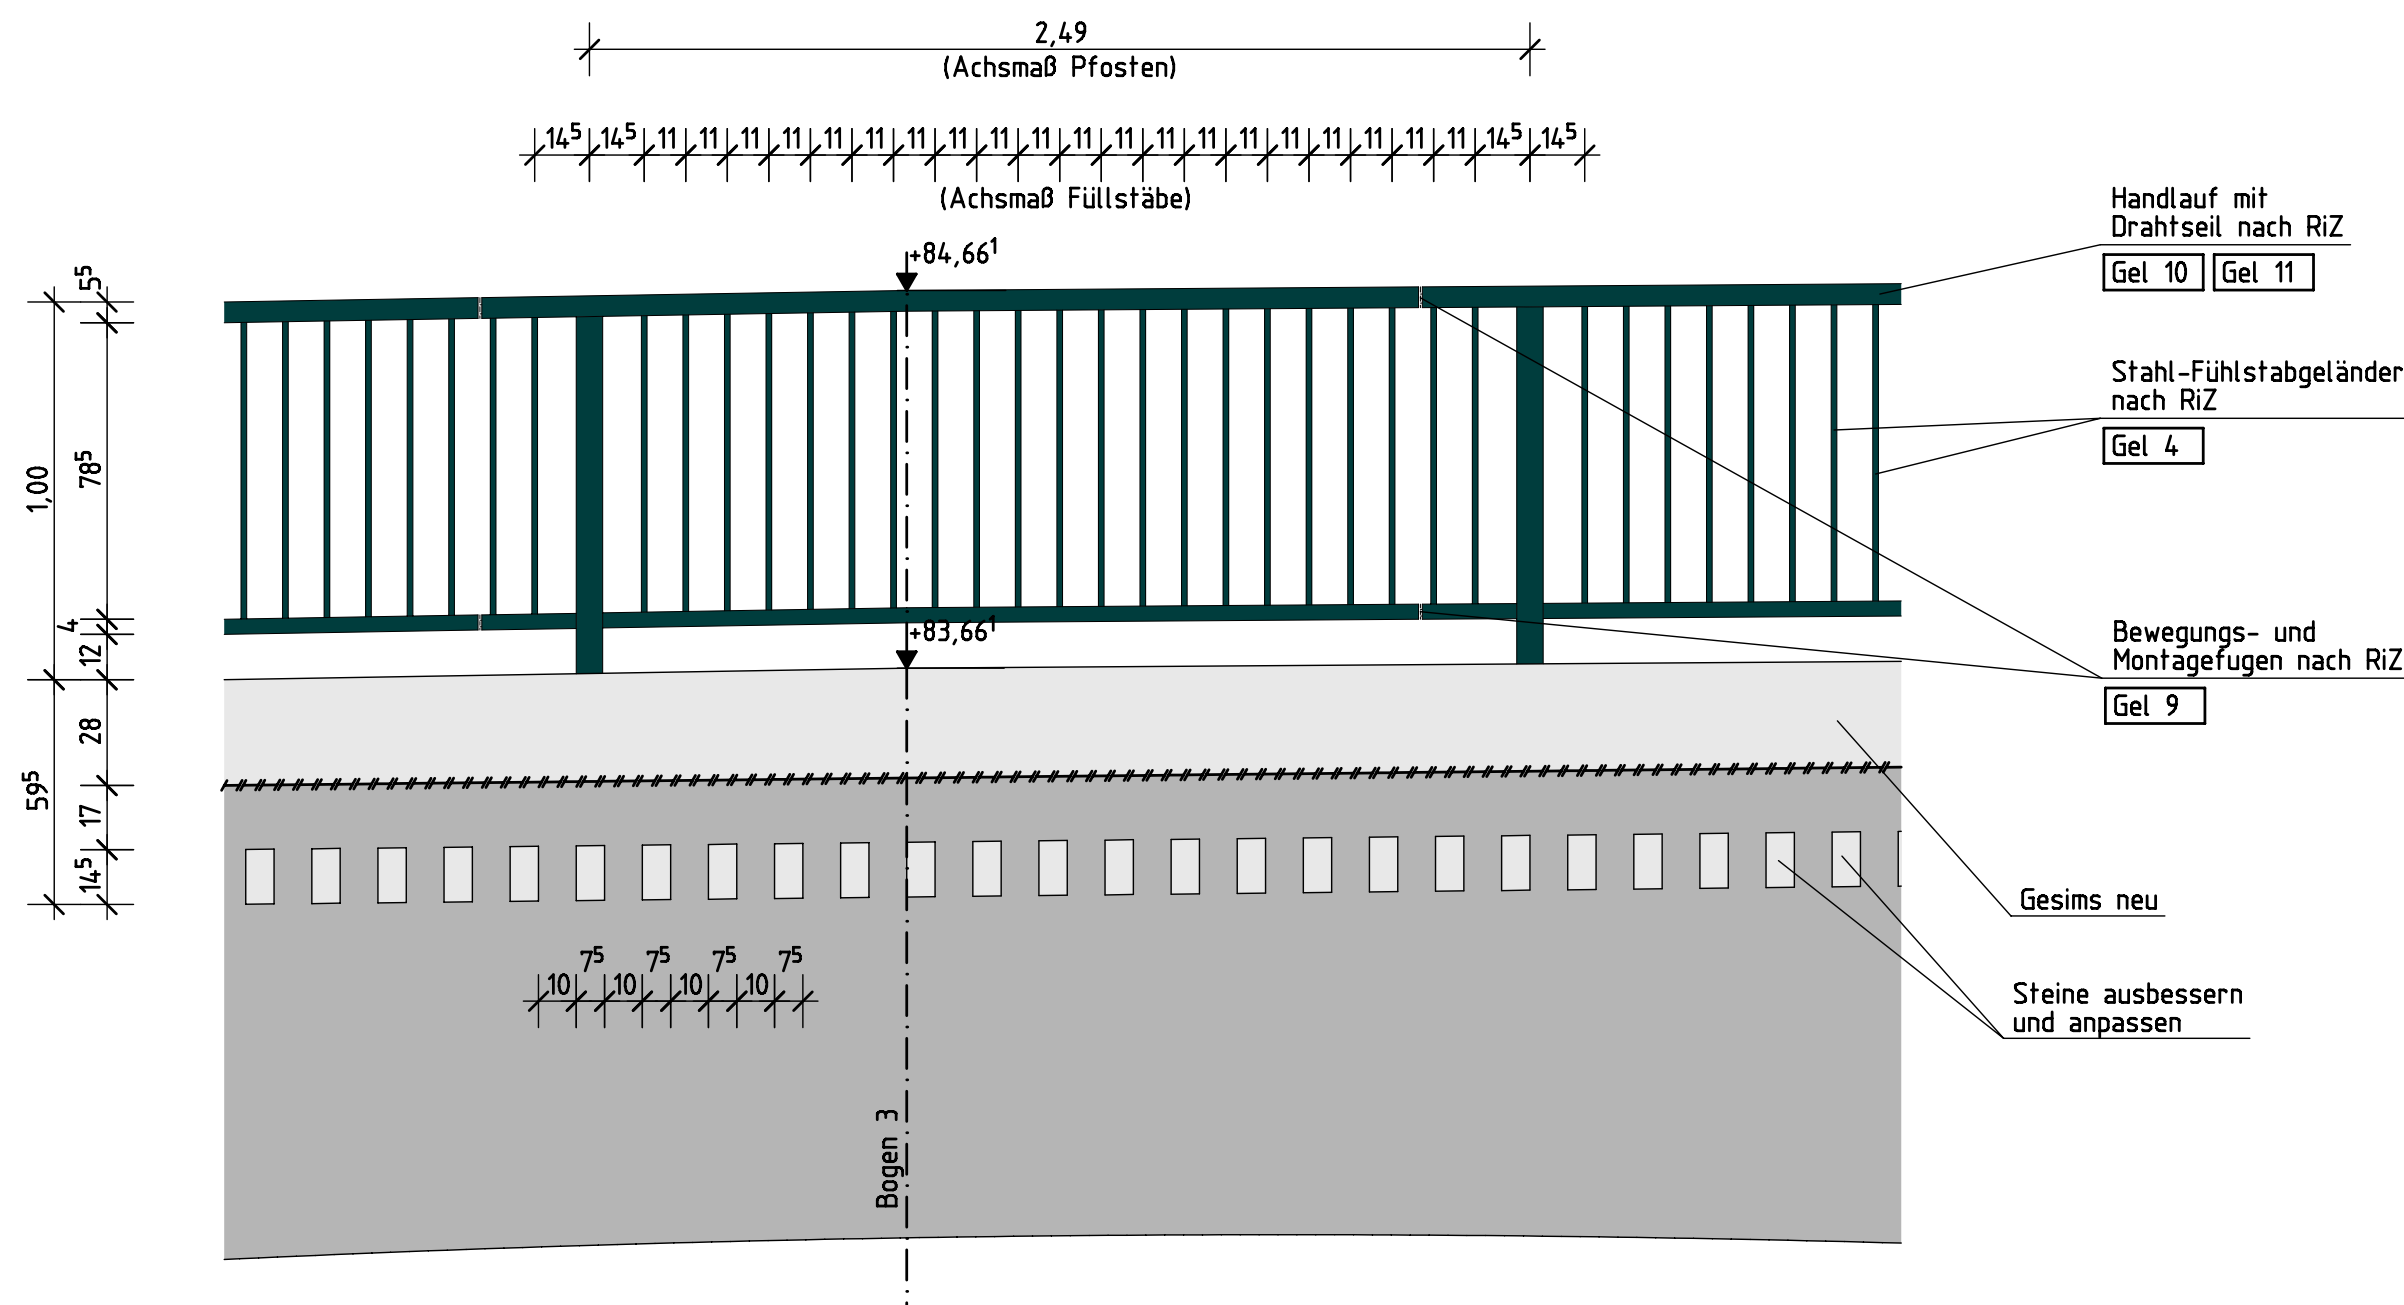

Hinweise:

□ Richtzeichnungen für Brücken und andere Ingenieurbauwerke
(Bundesministerium für Verkehr)

Endgültige Abmessungen nach statischen, konstruktiven
und wirtschaftlichen Erfordernissen.

Lagestatus LS 150
Höhenstatus HS 160 (DHHN 92)

Nr.	Art der Änderung	Datum	Name

Entwurfsbearbeitung	Datum	Name
0614 Halle Brückendetaillierung 7 Tel. 0345/201 08 - 0 Fax 0345/201 08 - 10		
bearbeitet	Jun 2014	TN
gezeichnet	Jun 2014	KK
geprüft	Jun 2014	AL
Unterschrift		Geschäftsführer

Straßenbauverwaltung Stadt Halle, Tiefbaubau Straße: Stadtstraße Bau - km	Unterlage: 8 Blatt Nr.: 3 Reg. Nr.
Nächster Ort:	Datum

Brücke über die Saale im Zuge der Kröllwitzer Straße (Giebichensteinbrücke)	Bauwerksplan Details Maßstab: 1:50 / 1:10
aufgestellt:	
in Auftrag:	