


# Übersichtsplan

Anlage 1

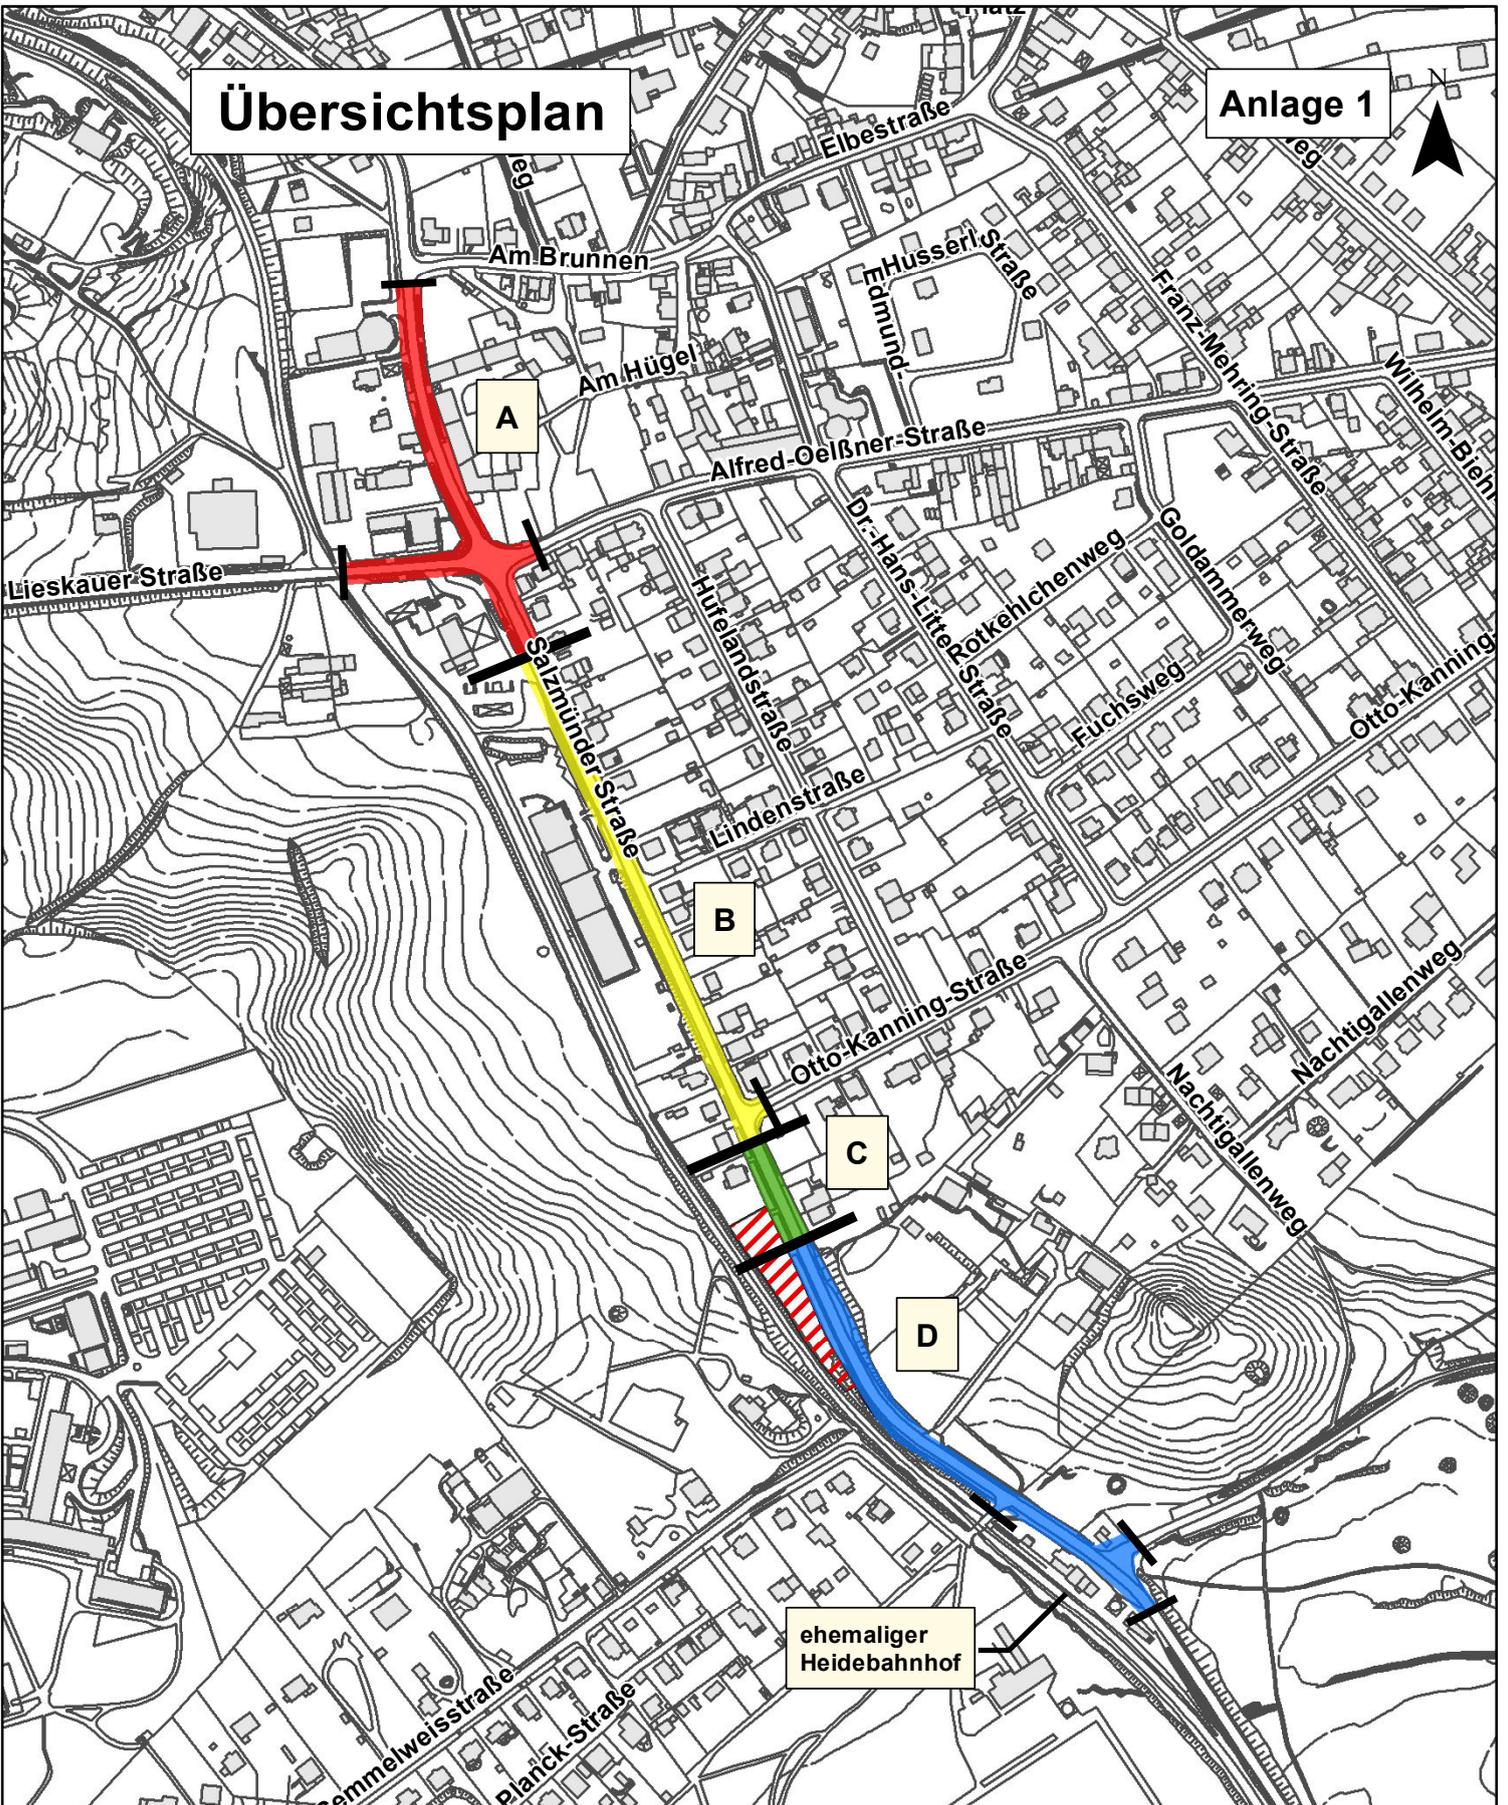

## Legende

Planungsabschnitte:

-  Abschnitt A
-  Abschnitt B
-  Abschnitt C
-  Abschnitt D
-  Zusätzlicher Untersuchungsbereich für Versickerungsanlage

FACHBEREICH PLANEN



## Planungsabschnitte Salzländer Straße

Bearbeiter: Herr Kasper

Datum:

Maßstab

Zeichner: Frau Niendorf

04. Juni 2014

1 : 4.500

Geschäftsbereich II  
Fachbereich Planen

Kartengrundlage: Stadt Halle (Saale) / Abt. Stadtvermessung