


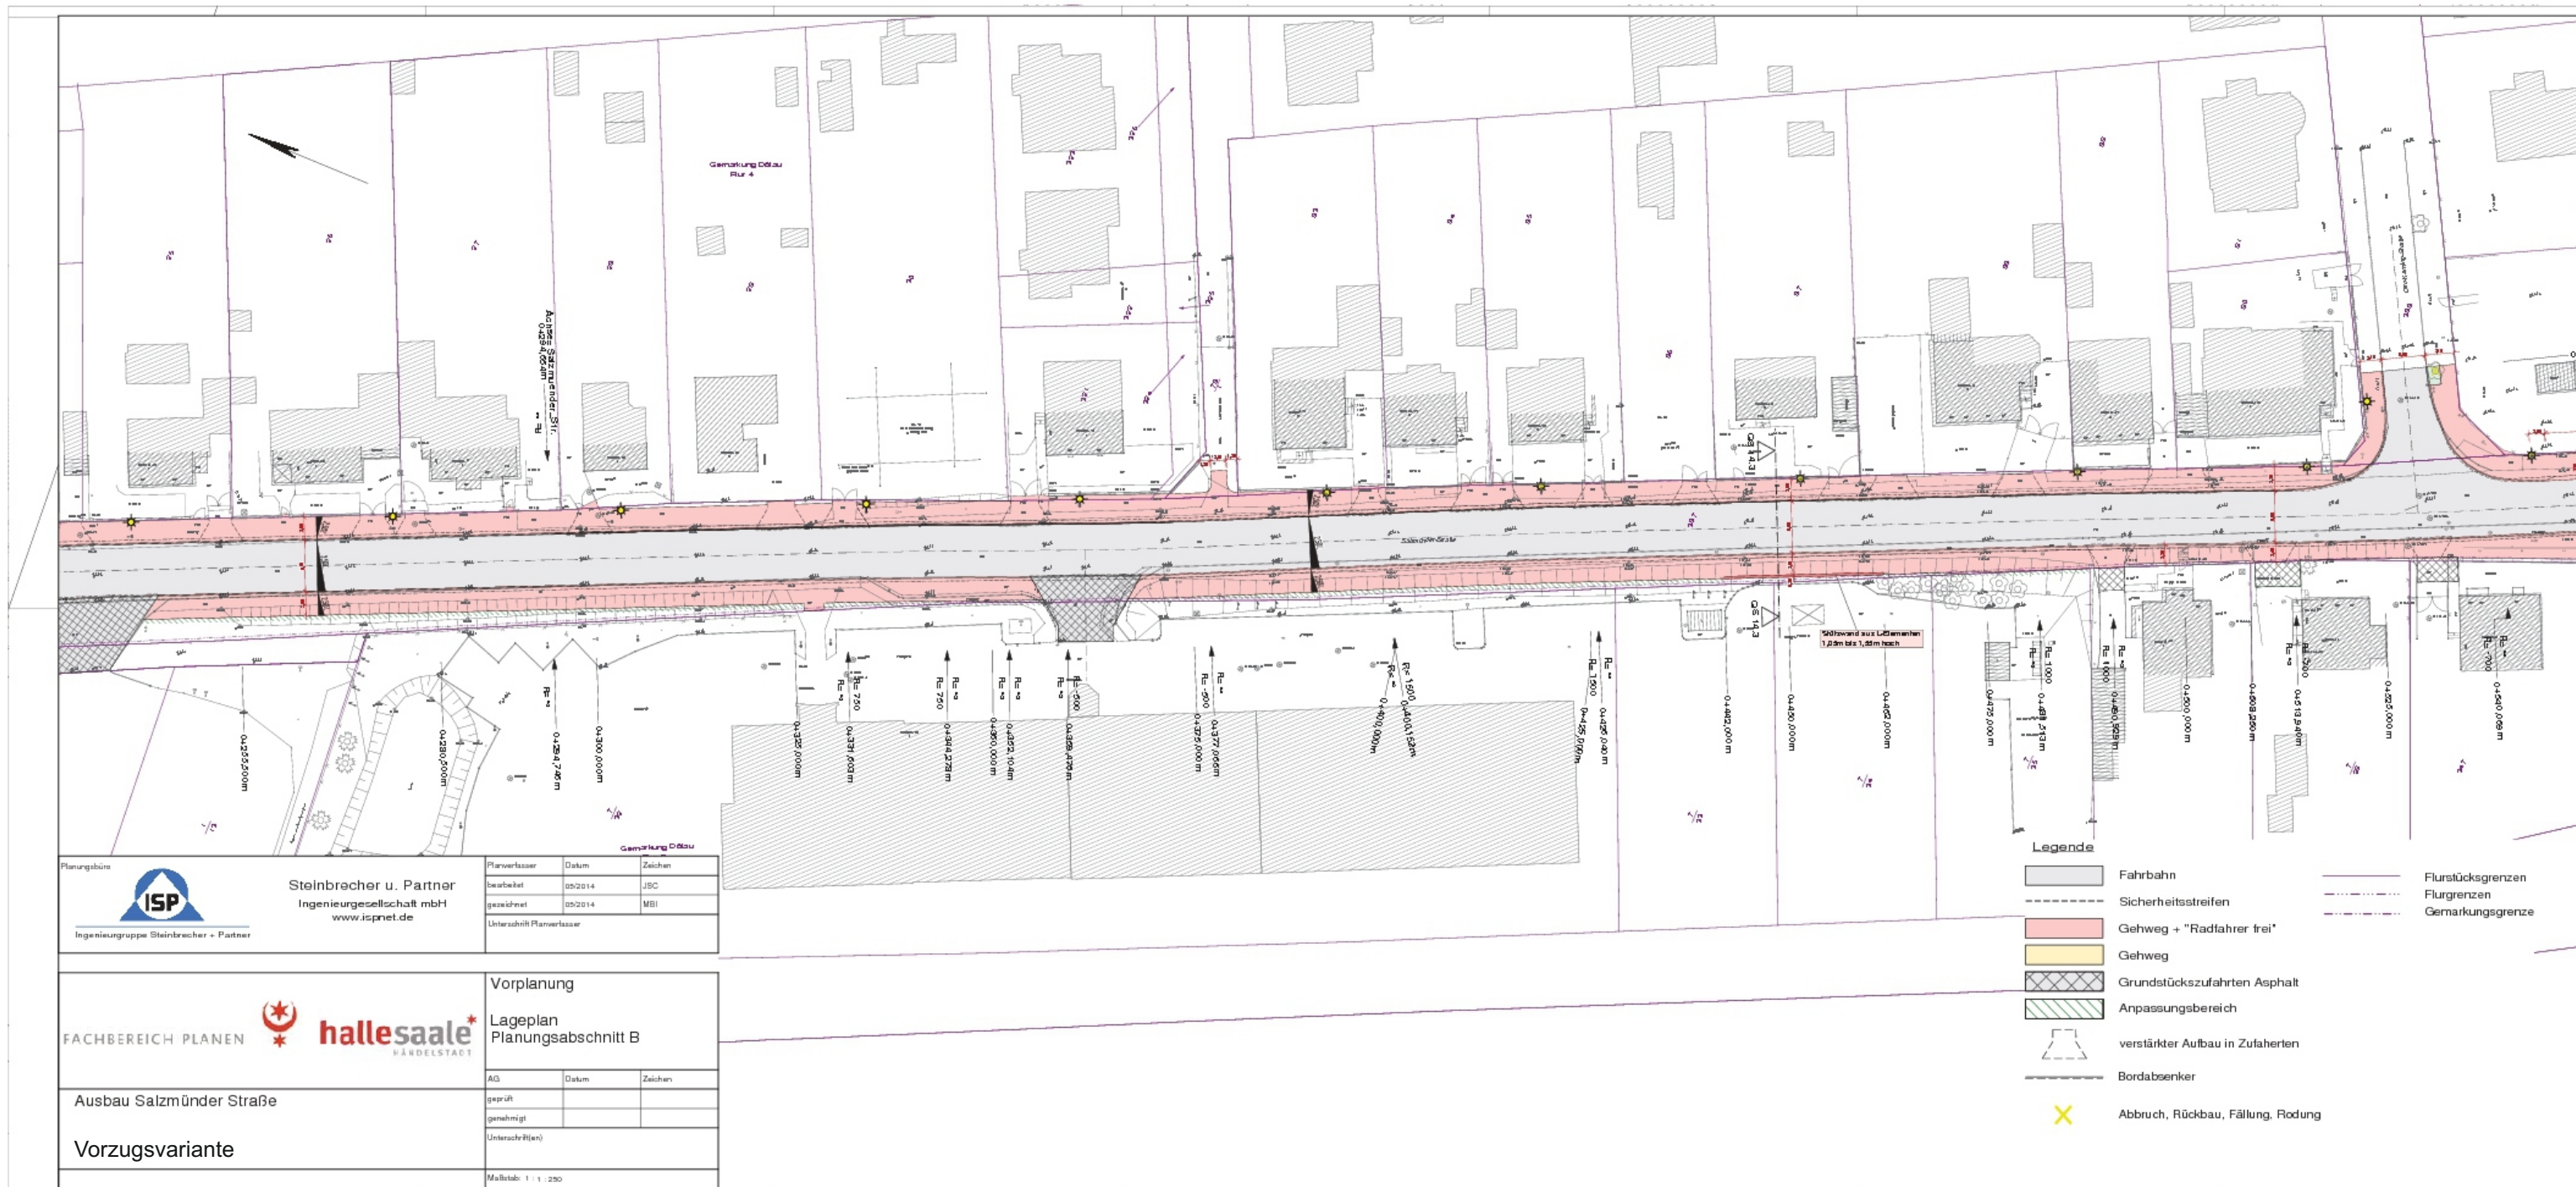

Steinbrücker u. Partner
Ingenieurgesellschaft mbH
www.ispnet.de

Planverfasser	Datum	Zeichen
bearbeitet	05/2014	JBC
gezeichnet	05/2014	MBI
Unterschrift Planverfasser		



Vorplanung
Lageplan
Planungsabschnitt B

Ausbau Salzmuender Straße

Vorzugsvariante

AG	Datum	Zeichen
geprüft		
genehmigt		
Unterschrift(en)		
Maßstab: 1 : 1 : 250		