
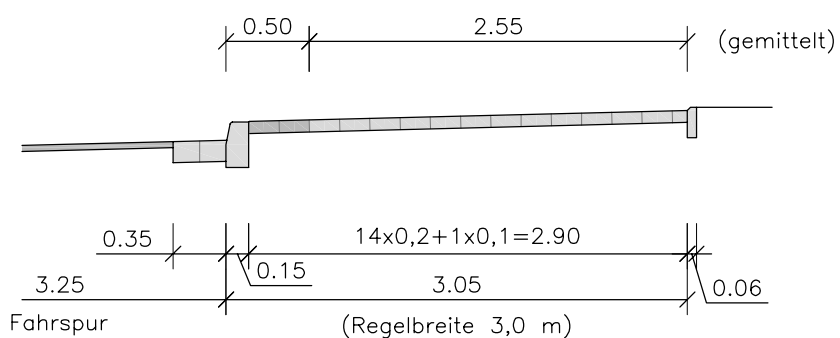


Detail Gehweg mit Einfassung bei freiem Gelände

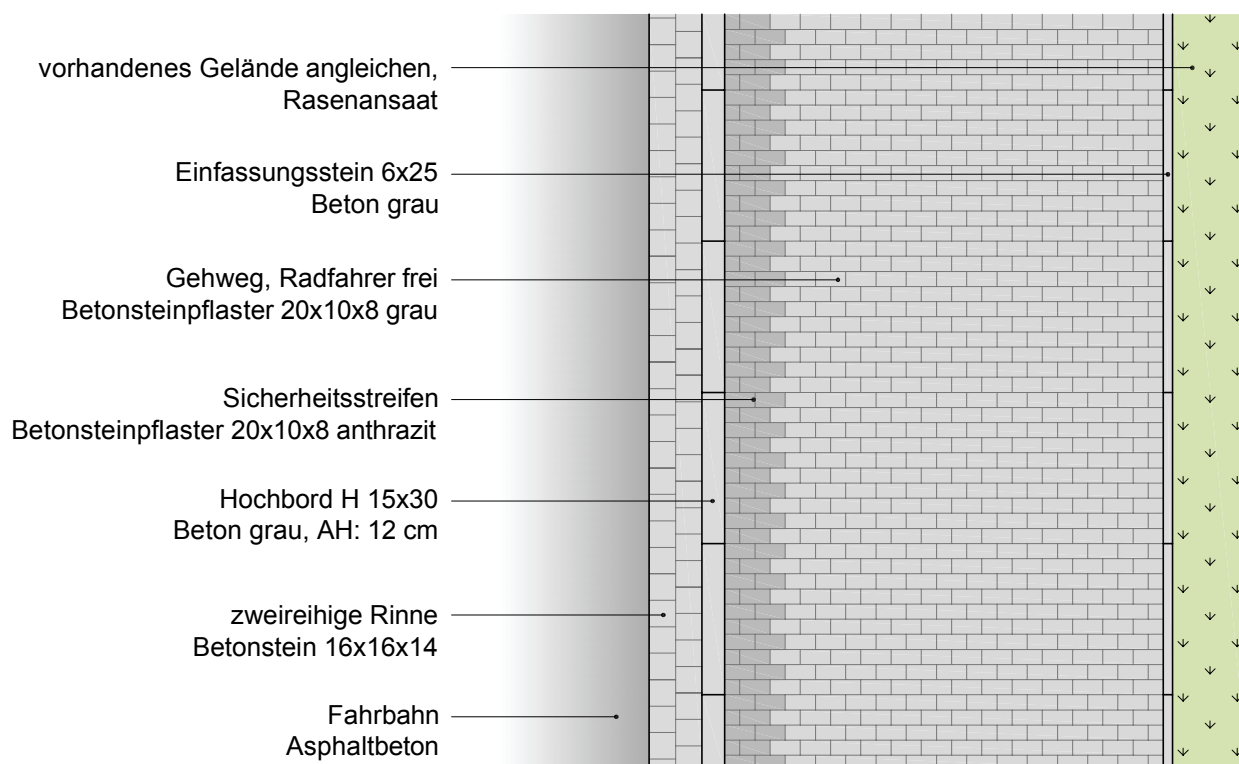

erstellt: Steinbrecher u. Partner 31.07.2014

FACHBEREICH PLANEN


hallesaale
HÄNDELSTADT

Vorplanung

Gestaltungsdetail

Bl. 1 - Gehweg mit Einfassung außen

AG	Datum	Zeichen
geprüft		
genehmigt		
Unterschrift(en)		
Maßstab: 1 : 50		

Ausbau Salzmünder Straße
von Am Brunnen bis Heidebahnhof