



Detail Gehweg mit Grundstückszufahrt und Anschluss Bebauung

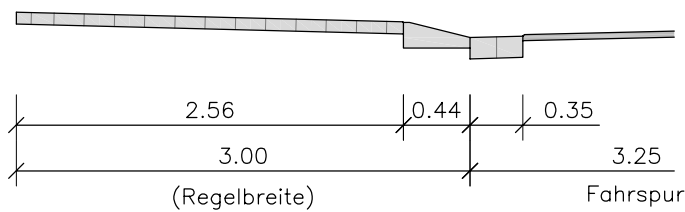

erstellt: Steinbrecher u. Partner: 28.07.2014

FACHBEREICH PLANEN

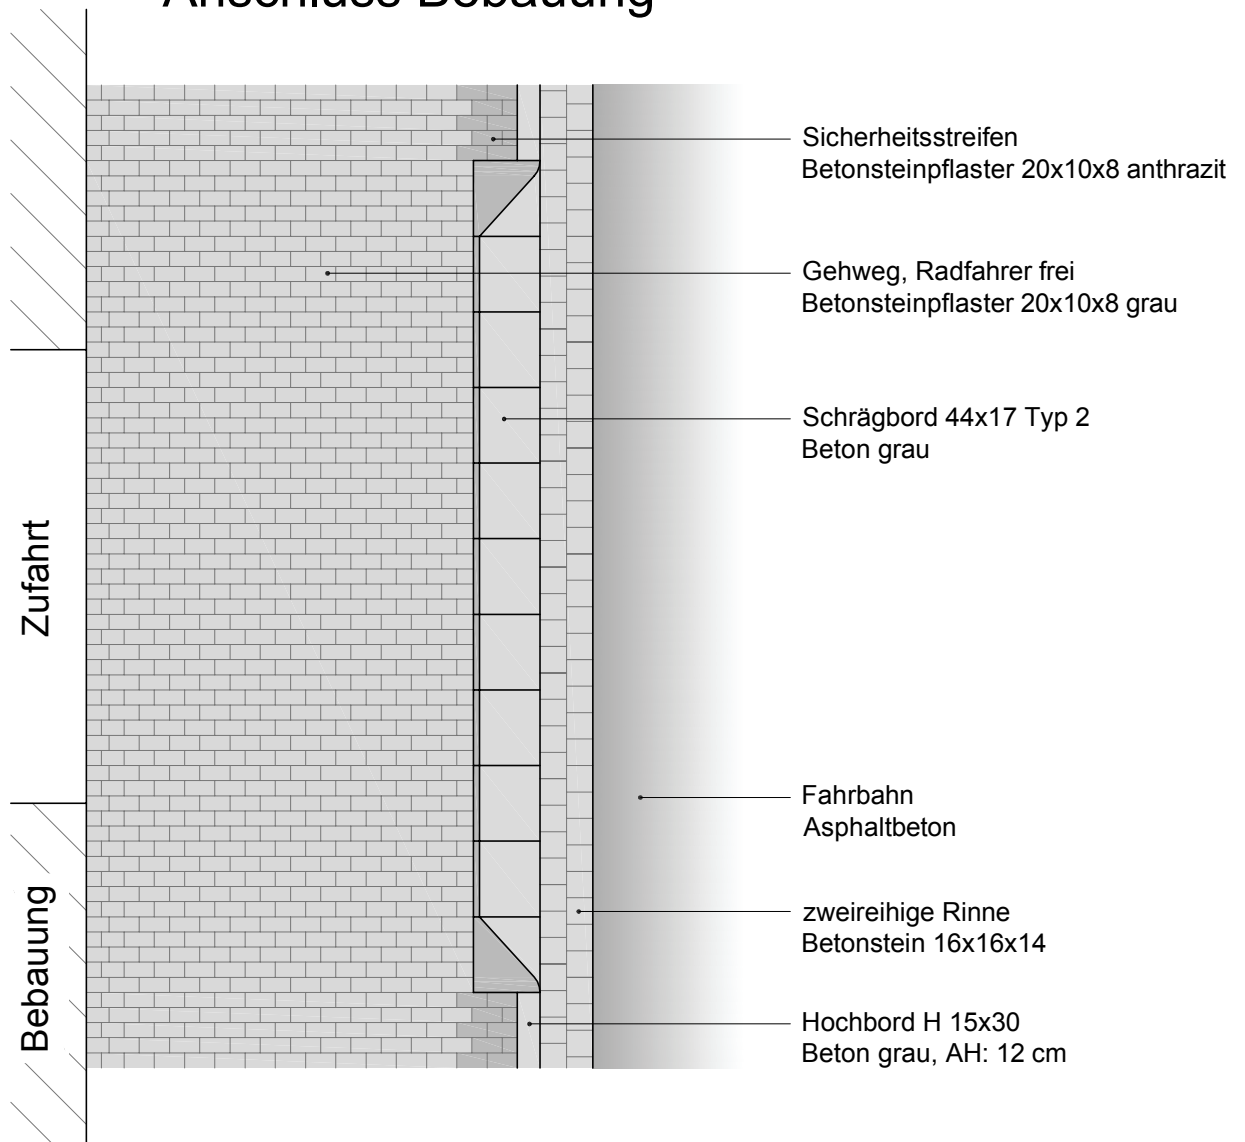

hallesaale
HÄNDELSTADT

Vorplanung

Gestaltungsdetail

Bl. 2 - Grundstückszufahrt

AG	Datum	Zeichen
geprüft		
genehmigt		
Unterschrift(en)		
Maßstab: 1 : 50		

**Ausbau Salzmünder Straße
von Am Brunnen bis Heidebahnhof**