


Kartengrundlage:
Lage- und Höhenplan: MIDIC GmbH
Angaben des Liegenschaftskatasters
mit Nutzungsgenehmigung:
Stadt Halle (Saale), Stadtvermessungsamt
Liegenschaftskarte © GeoBasis-DE / LVermGeo LSA, 06/2011 / A18-2603-09-14

Lagestatus 150 (L.S. 150)
Höhenstatus NHN (HS 160)
Entwurfsvermessung 11/2011
geoCAD Ingenieurgesellschaft mbH

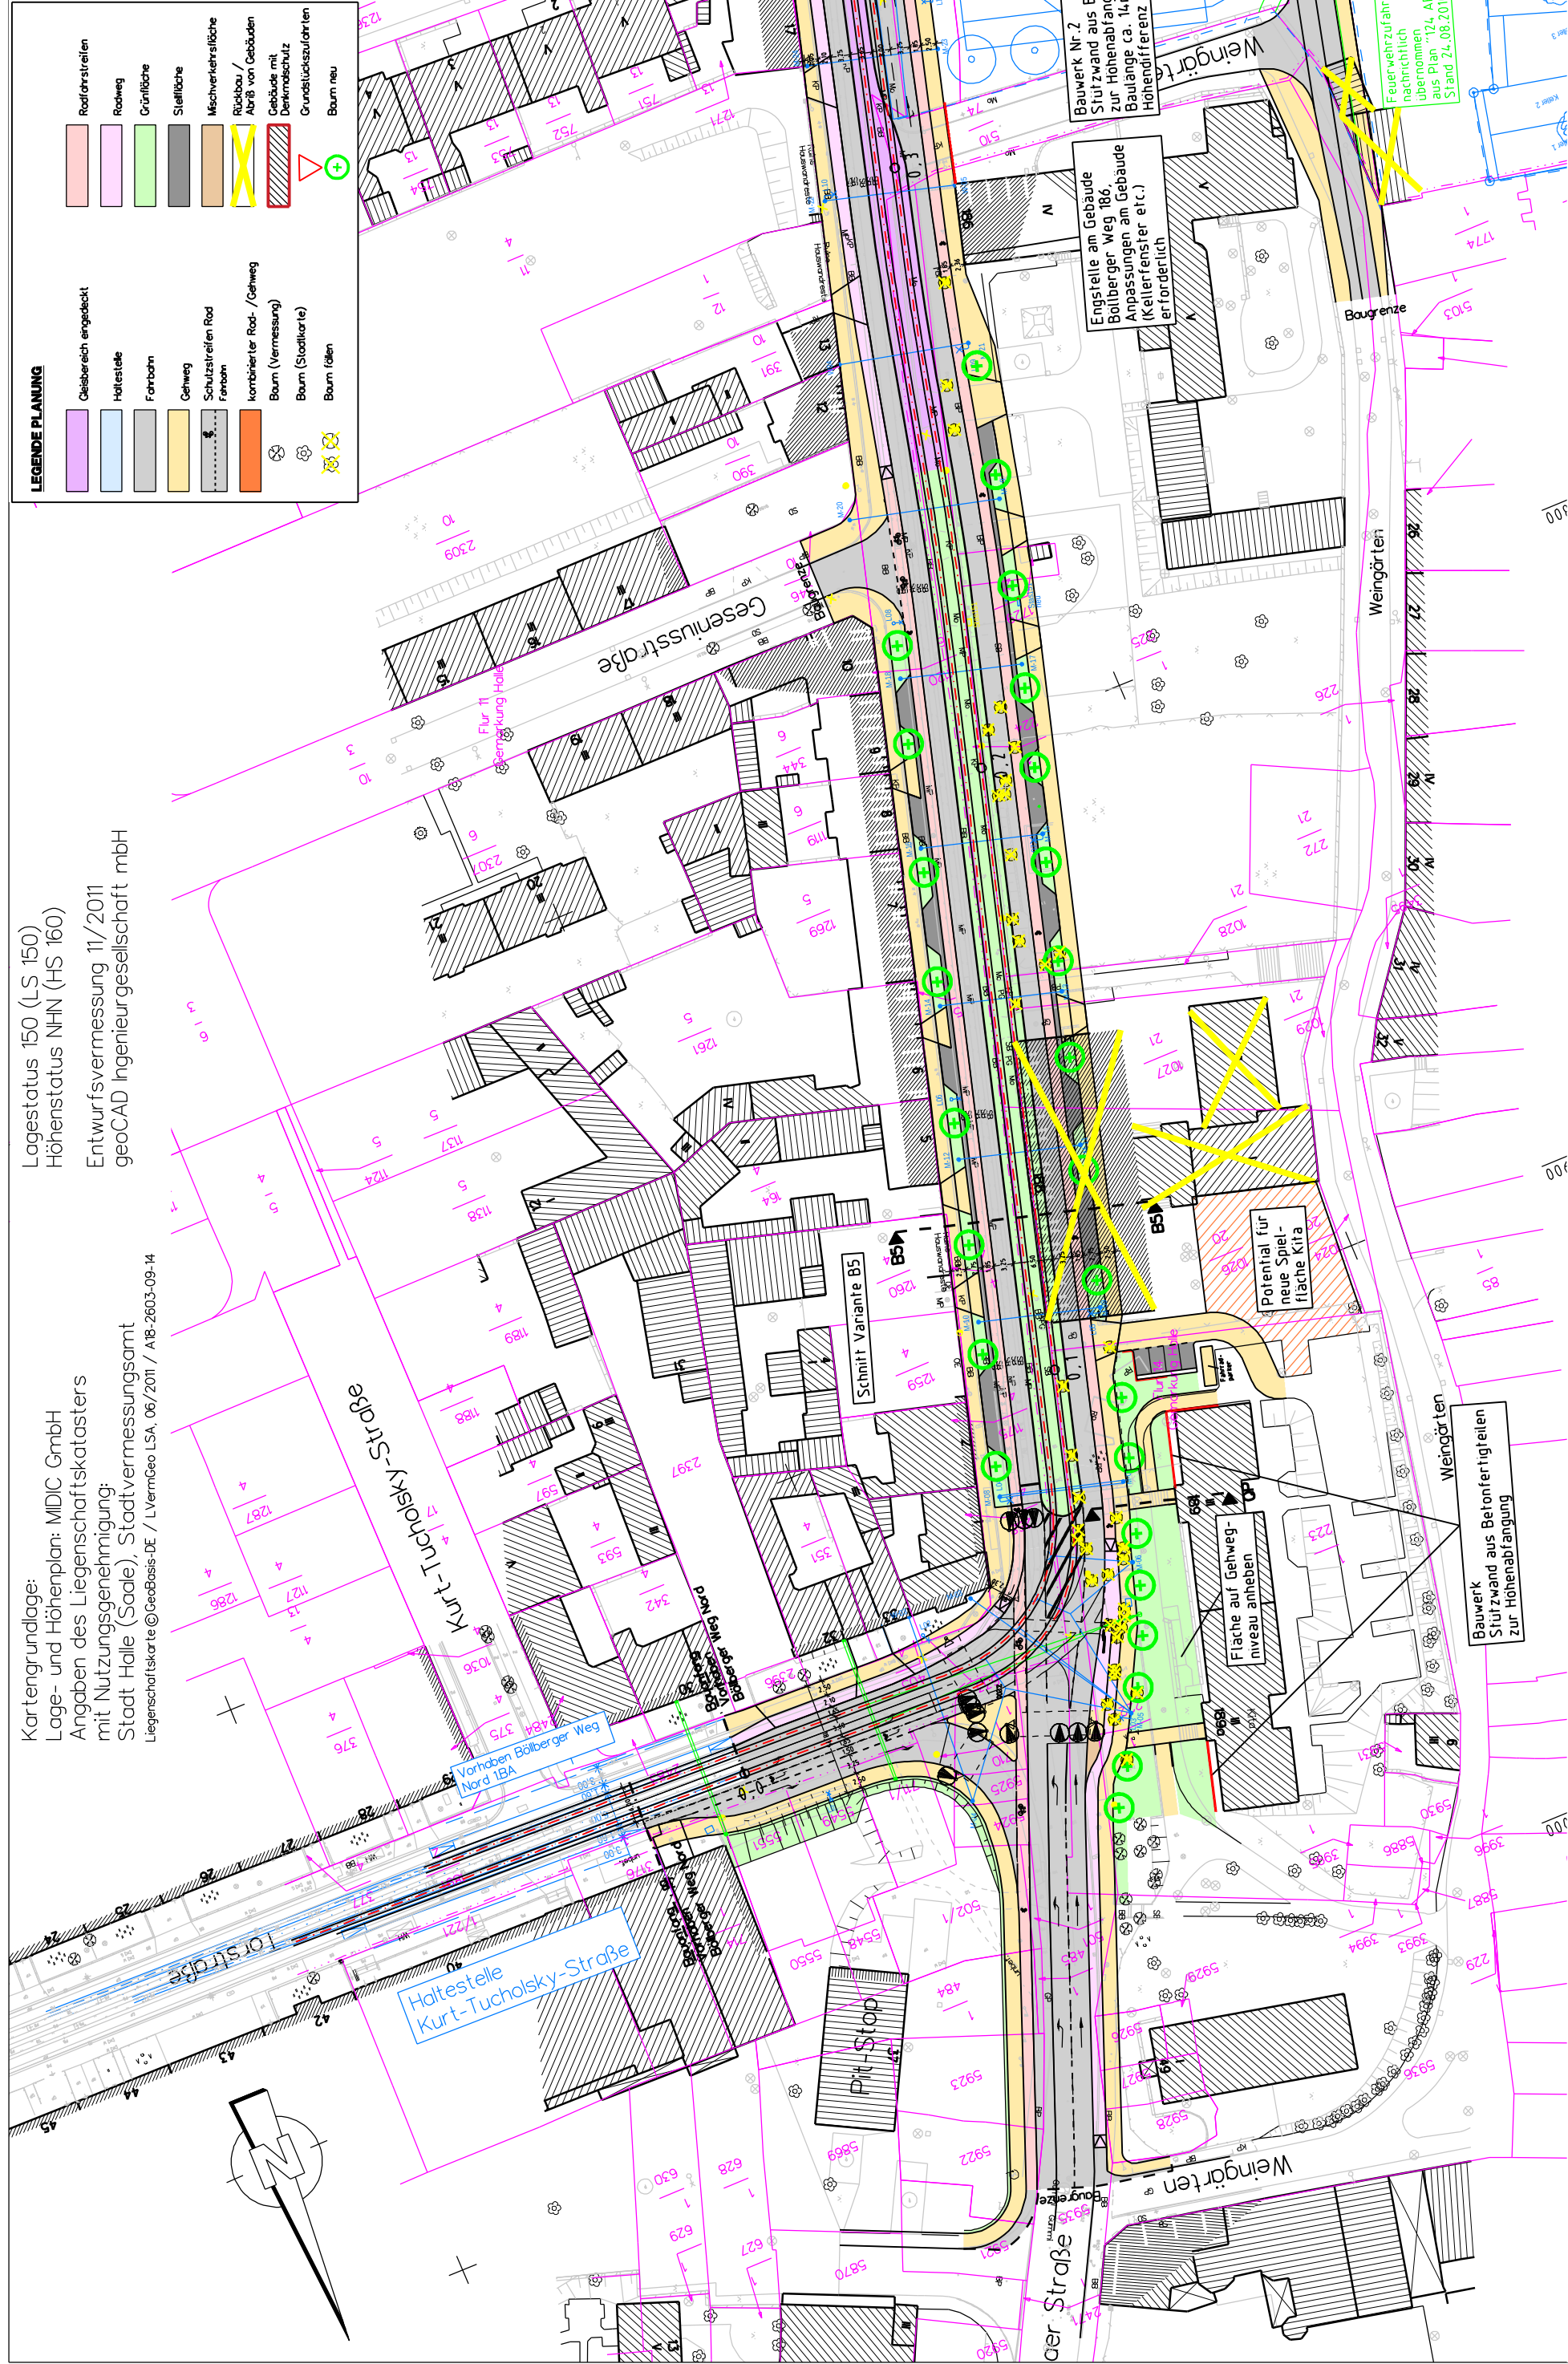

Stadtbahnprogramm Halle
Ausbau Böllberger Weg Nord 2.BA
Vorlage Gestaltungsbeschluss
Stand Vorplanung: 13.08.2013
Anlage 3, Blatt 1, M 1:1000