


Haltestelle "S-Bhf. Dessauer Brücke" stadteinwärts


39,92 - 40,36

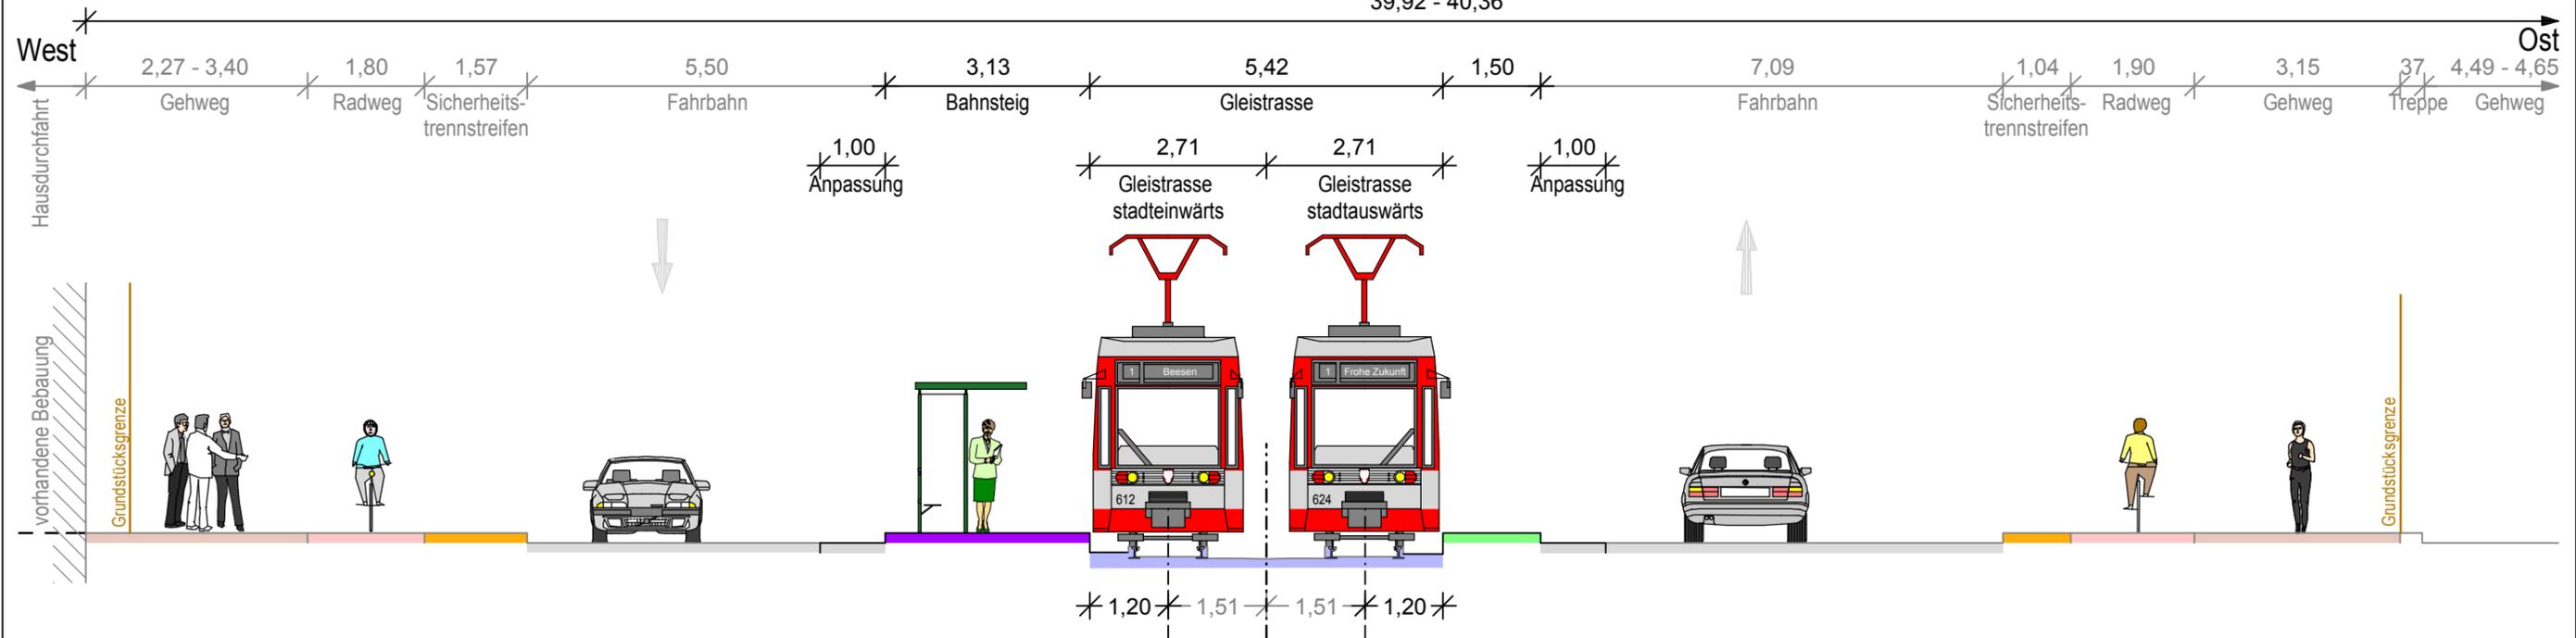

Entwurfsbearbeitung:  Dr. Löber Ingenieurgesellschaft für Verkehrsbauwesen mbH Berliner Straße 140 06116 Halle/Saale Tel. 0345 / 564 96-30 Fax 0345 / 564 96-50	GESTALTUNGSBESCHLUSS Ausbau Dessauer Straße und Verknüpfungspunkt Frohe Zukunft	Anlage	4	
		Blatt Nr.	1	
 	Regelquerschnitte Vorzugsvariante	Maßstab:	1:100	
		Projekt Nr.	13.034/12/1-2	
		bearbeitet	31.07.2014	Ilbig <i>Ilbig</i>
		gezeichnet	31.07.2014	Hécht
geprüft	31.07.2014	Dr. Löber <i>DL</i>		


Dessauer Straße (nördlich Landrain)

31,50 - 31,95

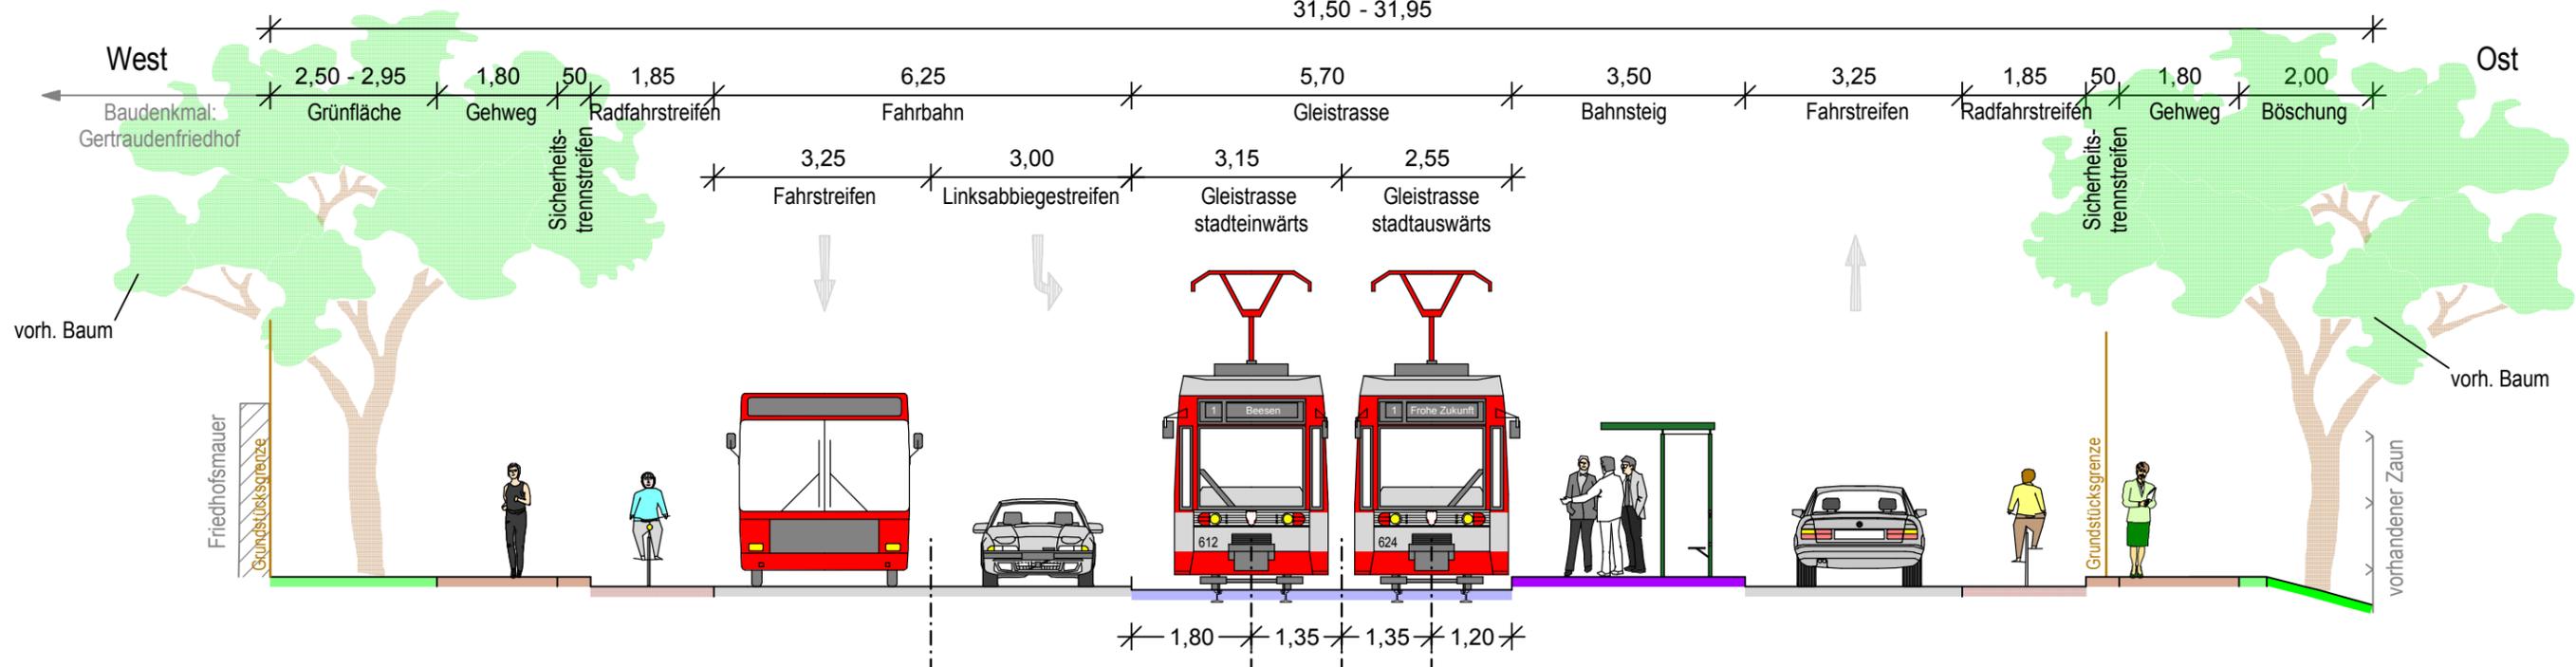

Dessauer Straße (Landrain bis Frohe Zukunft)


30,84 - 31,17

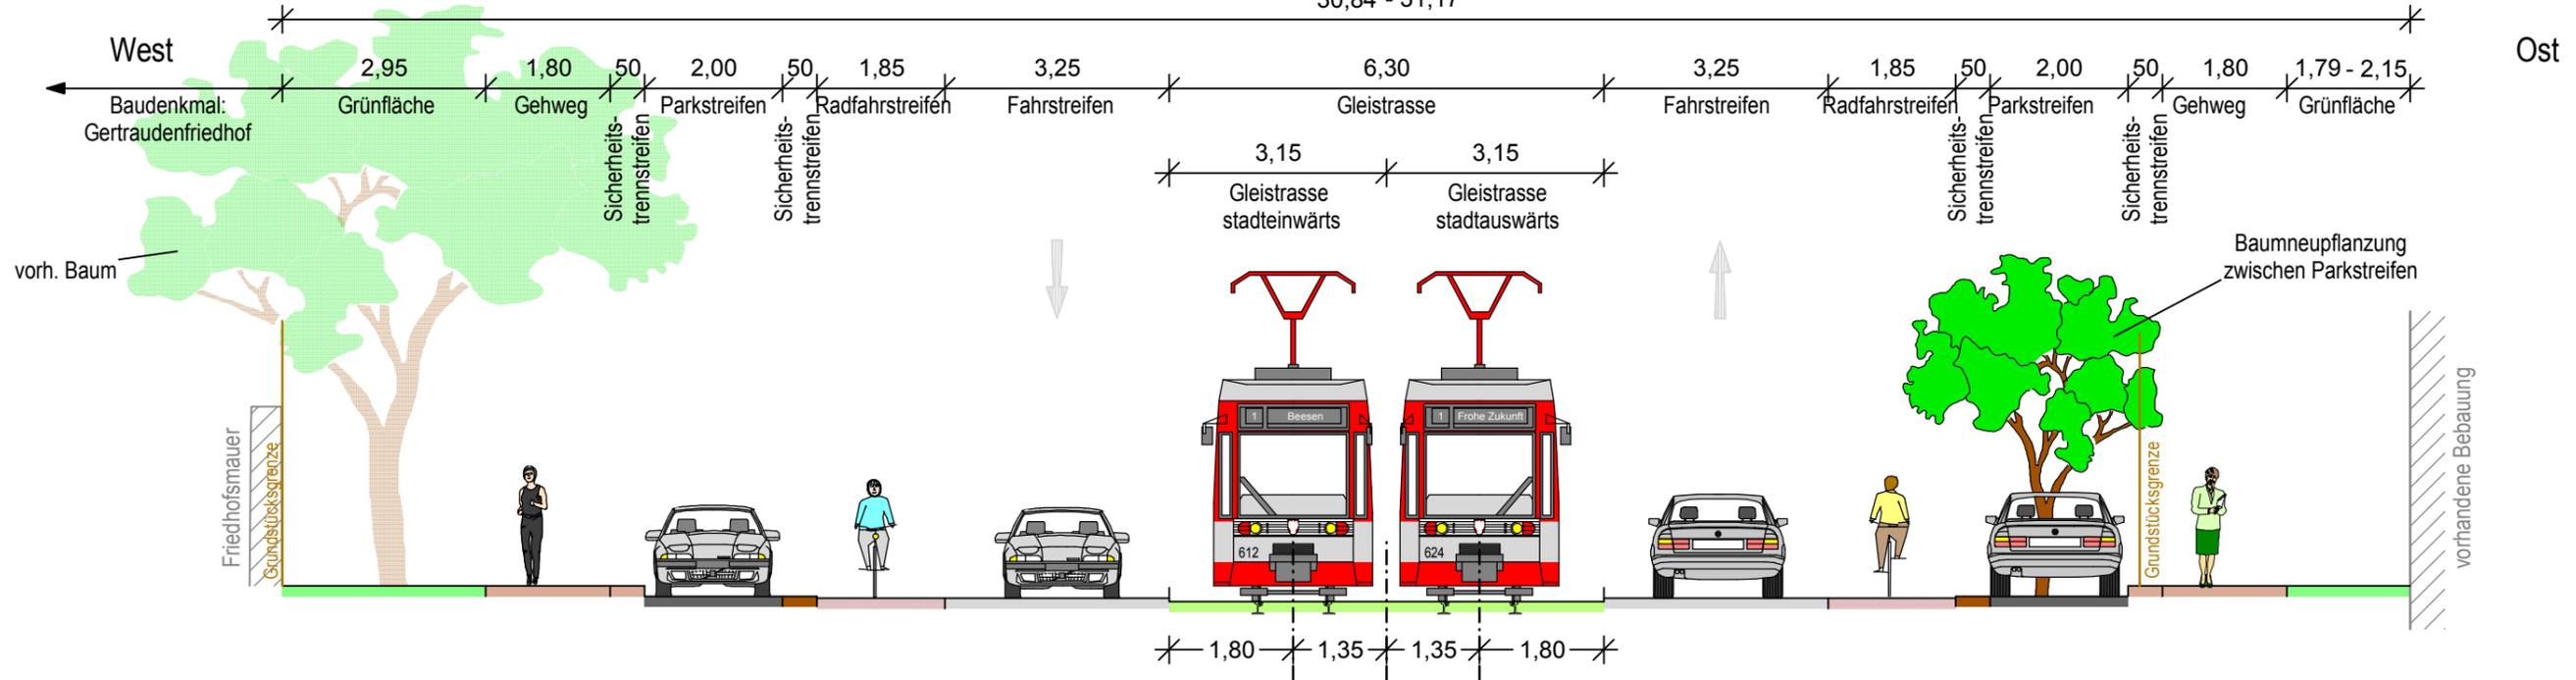

Entwurfsbearbeitung:  Dr. Löber Ingenieurgesellschaft für Verkehrsbauwesen mbH Berliner Straße 140 06116 Halle/Saale Tel. 0345 / 564 96-30 Fax 0345 / 564 96-50	GESTALTUNGSBESCHLUSS Ausbau Dessauer Straße und Verknüpfungspunkt Frohe Zukunft	Anlage	4	
		Blatt Nr.	2	
 	Regelquerschnitte Vorzugsvariante	Maßstab:	1:100	
		Projekt Nr.	13.034/12/1-2	
		bearbeitet	31.07.2014	Ilbig
		gezeichnet	31.07.2014	Hécht
		geprüft	31.07.2014	Dr. Löber


Haltestelle "Kornblumenweg"

30,85 - 32,26

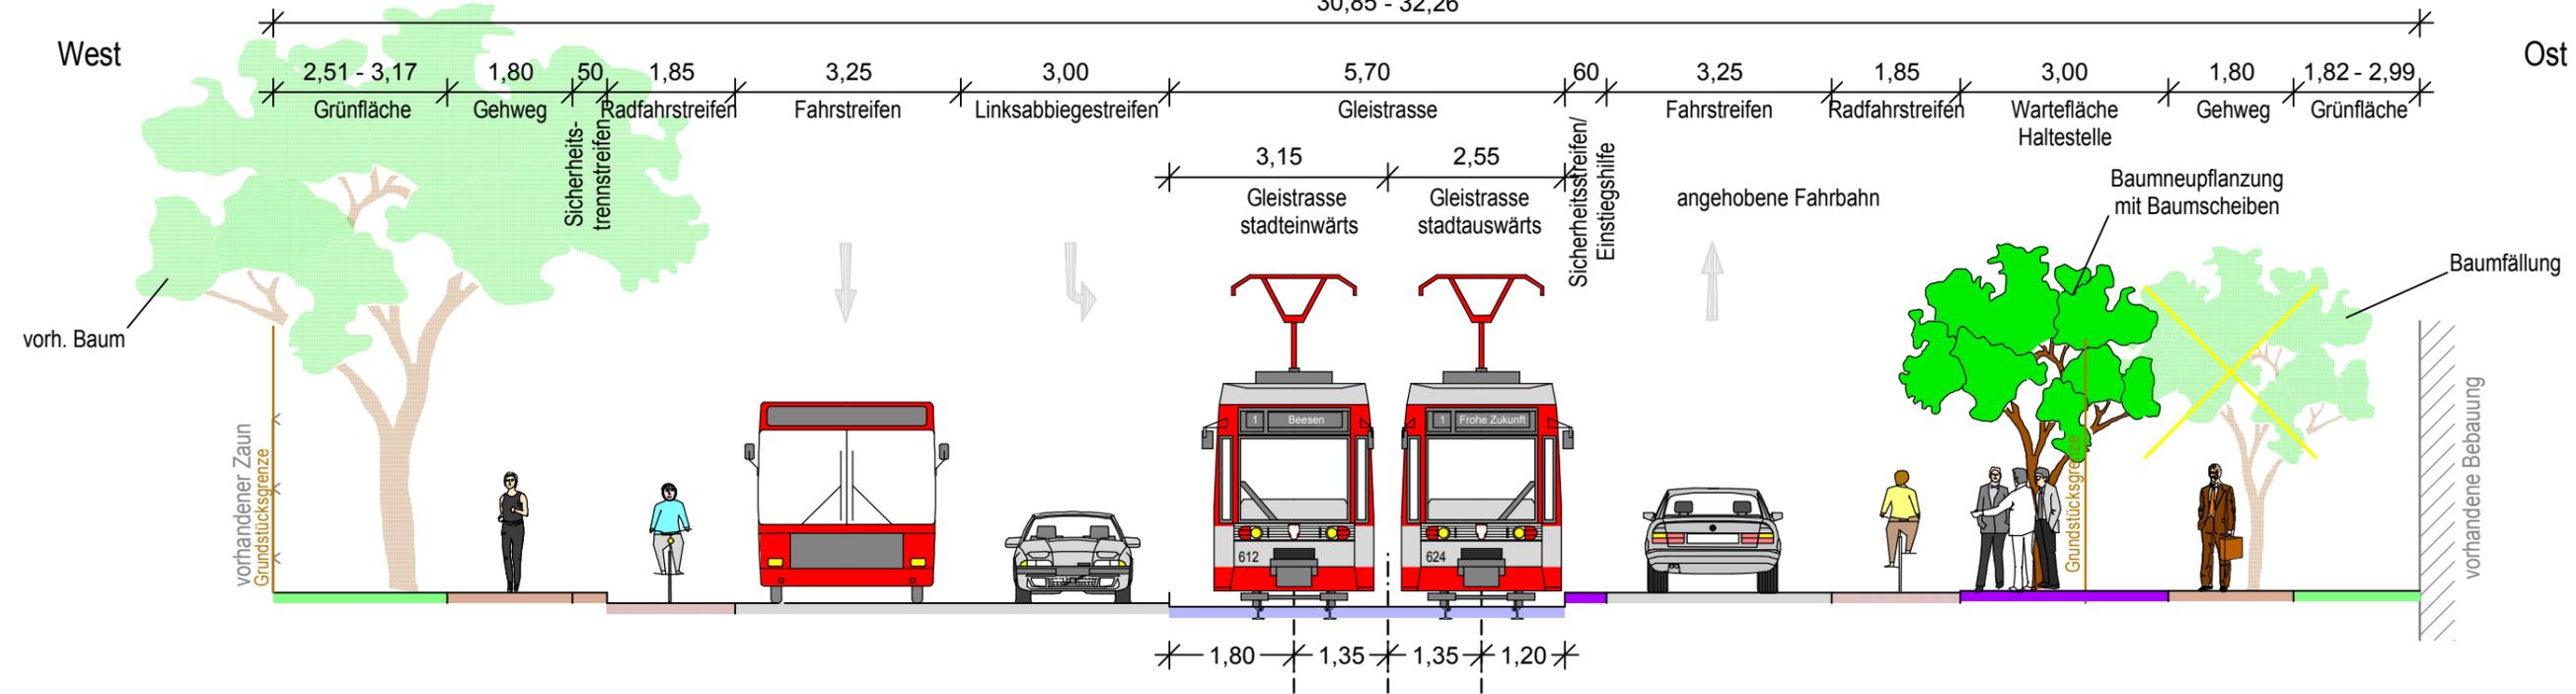

Dessauer Straße (nördlich Frohe Zukunft)

28,03 - 28,55

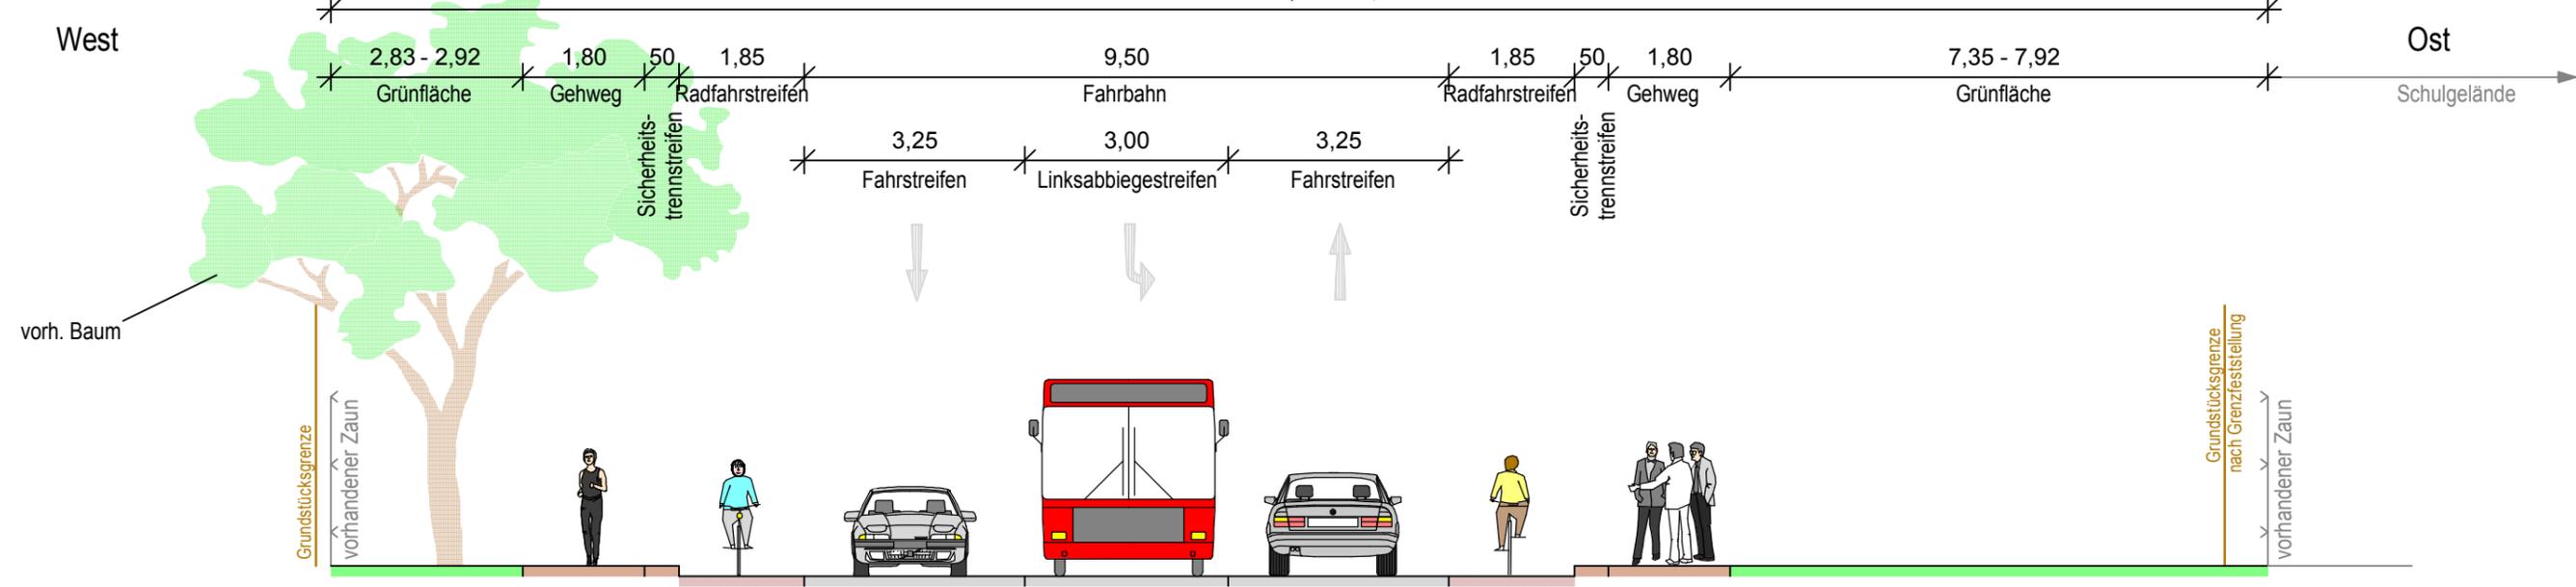

Entwurfsbearbeitung:

Dr. Löber
Ingenieurgesellschaft für
Verkehrsbauwesen mbH
Berliner Straße 140
06116 Halle/Saale
Tel. 0345 / 564 96-30 Fax 0345 / 564 96-50

hallesaale* **SWH. HAVAG**
HÄNDELSTADT

GESTALTUNGSBESCHLUSS		Anlage	4
Ausbau Dessauer Straße und Verknüpfungspunkt Frohe Zukunft		Blatt Nr.	3
Regelquerschnitte		Maßstab:	1:100
Vorzugsvariante		Projekt Nr.	13.034/12/1-2
		Datum	Zeichen
bearbeitet	31.07.2014	Ilbig	<i>Ilbig</i>
gezeichnet	31.07.2014	Hécht	<i>Hécht</i>
geprüft	31.07.2014	Dr. Löber	<i>Dr. Löber</i>