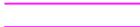


Kartengrundlage:
 Stadtgrundkarte mit Angaben des Liegenschaftskatasters
 Stadt Halle (Saale), Fachbereich Planen, Abteilung Stadtvermessung
 Liegenschaftskarte © Geobasis-DE/ LVermGeo LSA,
 Aktualitätsstand 07/2012 / A18-42603-09-14


Entwurfsvermessung 2012
 geoCAD

Zeichenerklärung

	zu erwerbende Fläche		Eigentümer: Stadt / HAVAG		Baumfällung
Kataster			Flurstücksnummer 2/12		zusätzliche Baumfällung
			Flurgrenze		Baumbestand
			Flurstücksgrenze		Baumeupflanzung
			Flurstücksgrenze lt. Grenzermittlung		zulässige Verkehrsrichtung

Die Katasterdarstellung erfolgte durch Übernahme der Daten der Automatisierten Liegenschaftskarte (ALK) Gemarkung: Halle (Saale) Kreis: Stadt Halle (Saale) und ist zur Maßentnahme nur bedingt geeignet.

Entwurfsbearbeitung:  Dr. Löber Ingenieurgesellschaft für Verkehrsbauwesen mbH Berliner Straße 140 06116 Halle/Saale Tel. 0345 / 564 96-30 Fax 0345 / 564 96-50	GESTALTUNGSBESCHLUSS		Anlage 7											
	Ausbau Dessauer Straße und Verknüpfungspunkt Frohe Zukunft		Blatt Nr. 1											
 	Flächenbedarfsplan		Maßstab: 1:1.000											
	Vorzugsvariante HS "S-Bhf. Dessauer Brücke"		Projekt Nr. 13.034/12/1-2 <table border="1"> <thead> <tr> <th></th> <th>Datum</th> <th>Zeichen</th> </tr> </thead> <tbody> <tr> <td>bearbeitet</td> <td>31.07.2014</td> <td>llbig </td> </tr> <tr> <td>gezeichnet</td> <td>31.07.2014</td> <td>Hecht</td> </tr> <tr> <td>geprüft</td> <td>31.07.2014</td> <td>Dr. Löber </td> </tr> </tbody> </table>		Datum	Zeichen	bearbeitet	31.07.2014	llbig 	gezeichnet	31.07.2014	Hecht	geprüft	31.07.2014
	Datum	Zeichen												
bearbeitet	31.07.2014	llbig 												
gezeichnet	31.07.2014	Hecht												
geprüft	31.07.2014	Dr. Löber 												

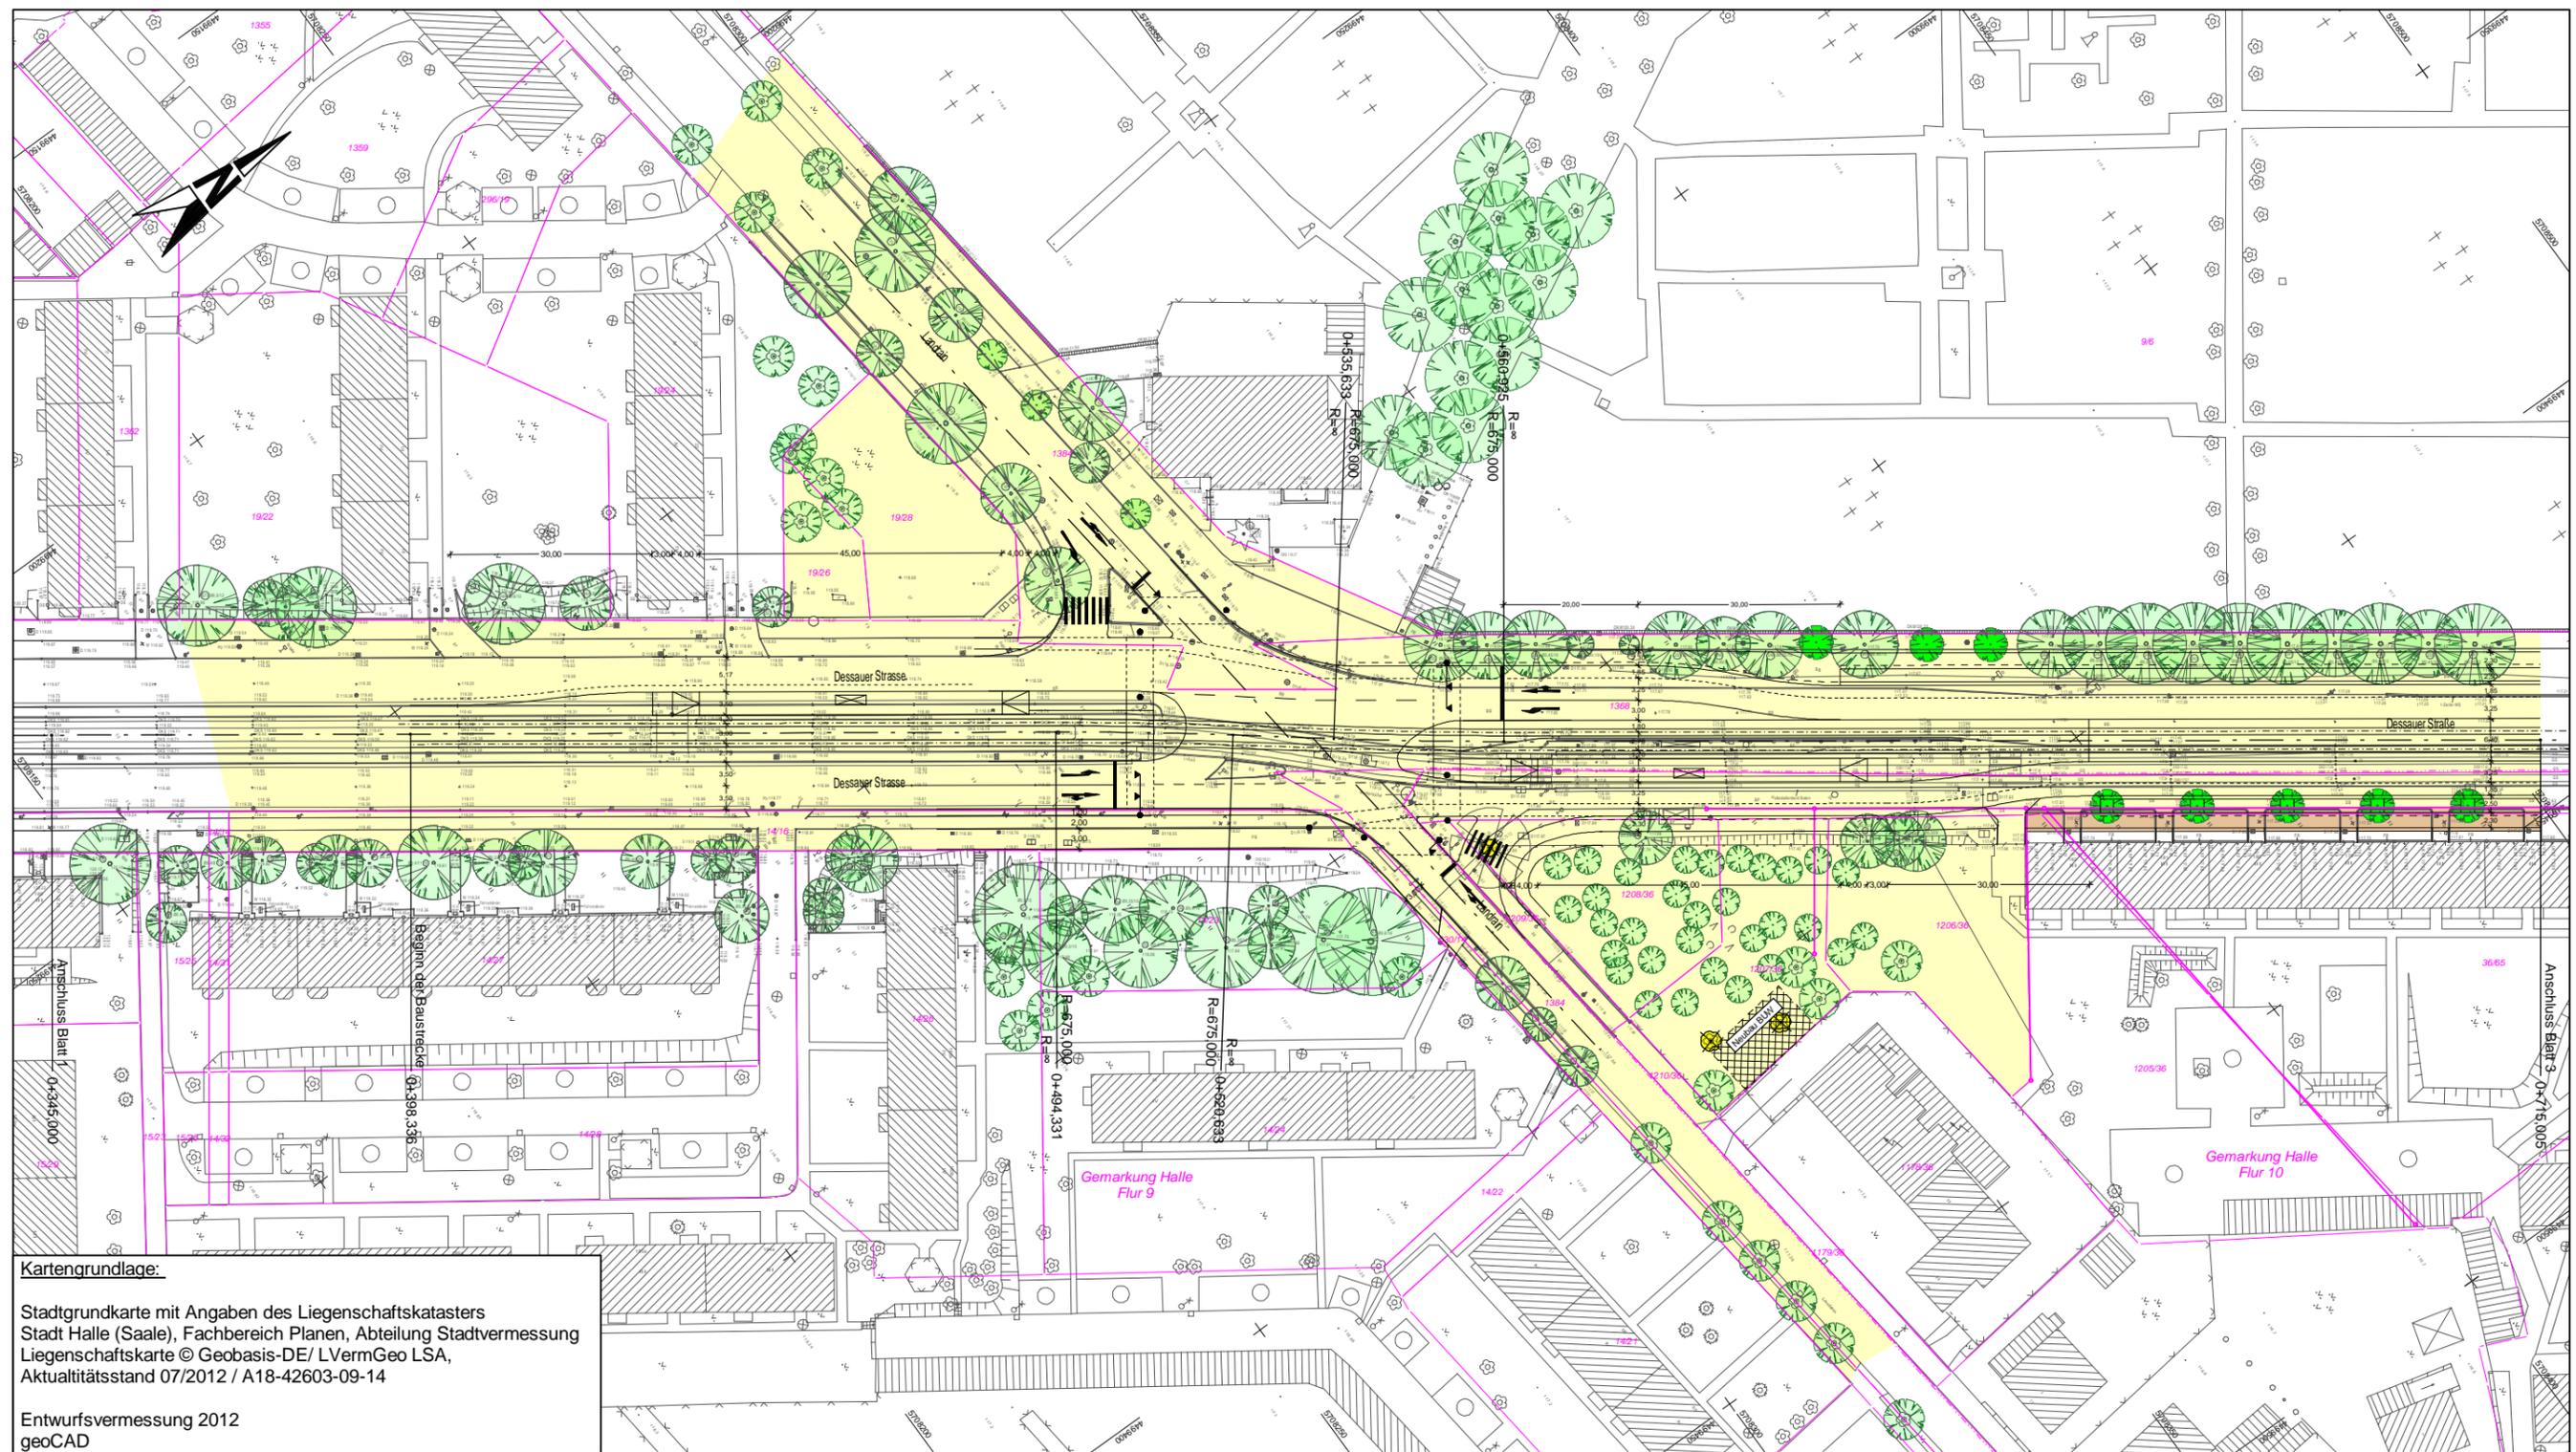

Kartengrundlage:
 Stadtgrundkarte mit Angaben des Liegenschaftskatasters
 Stadt Halle (Saale), Fachbereich Planen, Abteilung Stadtvermessung
 Liegenschaftskarte © Geobasis-DE/ LVermGeo LSA,
 Aktualitätsstand 07/2012 / A18-42603-09-14
 Entwurfsvermessung 2012
 geoCAD

Zeichenerklärung


	zu erwerbende Fläche		Eigentümer: Stadt / HAVAG		Baumfällung
Kataster					zusätzliche Baumfällung
	2/12 Flurstücksnummer				Baumbestand
	Flurgrenze				Baumneupflanzung
	Flurstücksgrenze				
	Flurstücksgrenze lt. Grenzermittlung				
Die Katasterdarstellung erfolgte durch Übernahme der Daten der Automatisierten Liegenschaftskarte (ALK) Gemarkung: Halle (Saale) Kreis: Stadt Halle (Saale) und ist zur Maßentnahme nur bedingt geeignet.					zulässige Verkehrsrichtung

Entwurfsbearbeitung:

Dr. Löber
 Ingenieurgesellschaft für
 Verkehrsbauwesen mbH
 Berliner Straße 140
 06116 Halle/Saale
 Tel. 0345 / 564 96-30 Fax 0345 / 564 96-50

hallesaale* **SWH. HAVAG**

GESTALTUNGSBESCHLUSS		Anlage	7
Ausbau Dessauer Straße und Verknüpfungspunkt Frohe Zukunft		Blatt Nr.	2
		Maßstab:	1:1.000
Flächenbedarfsplan		Projekt Nr.	13.034/12/1-2
Vorzugsvariante KN3 und HS "Gertraudenfriedhof"		Datum	31.07.2014
bearbeitet	31.07.2014	Zeichen	Ilbig <i>Ilbig</i>
gezeichnet	31.07.2014		Hecht
geprüft	31.07.2014		Dr. Löber <i>Dr. Löber</i>

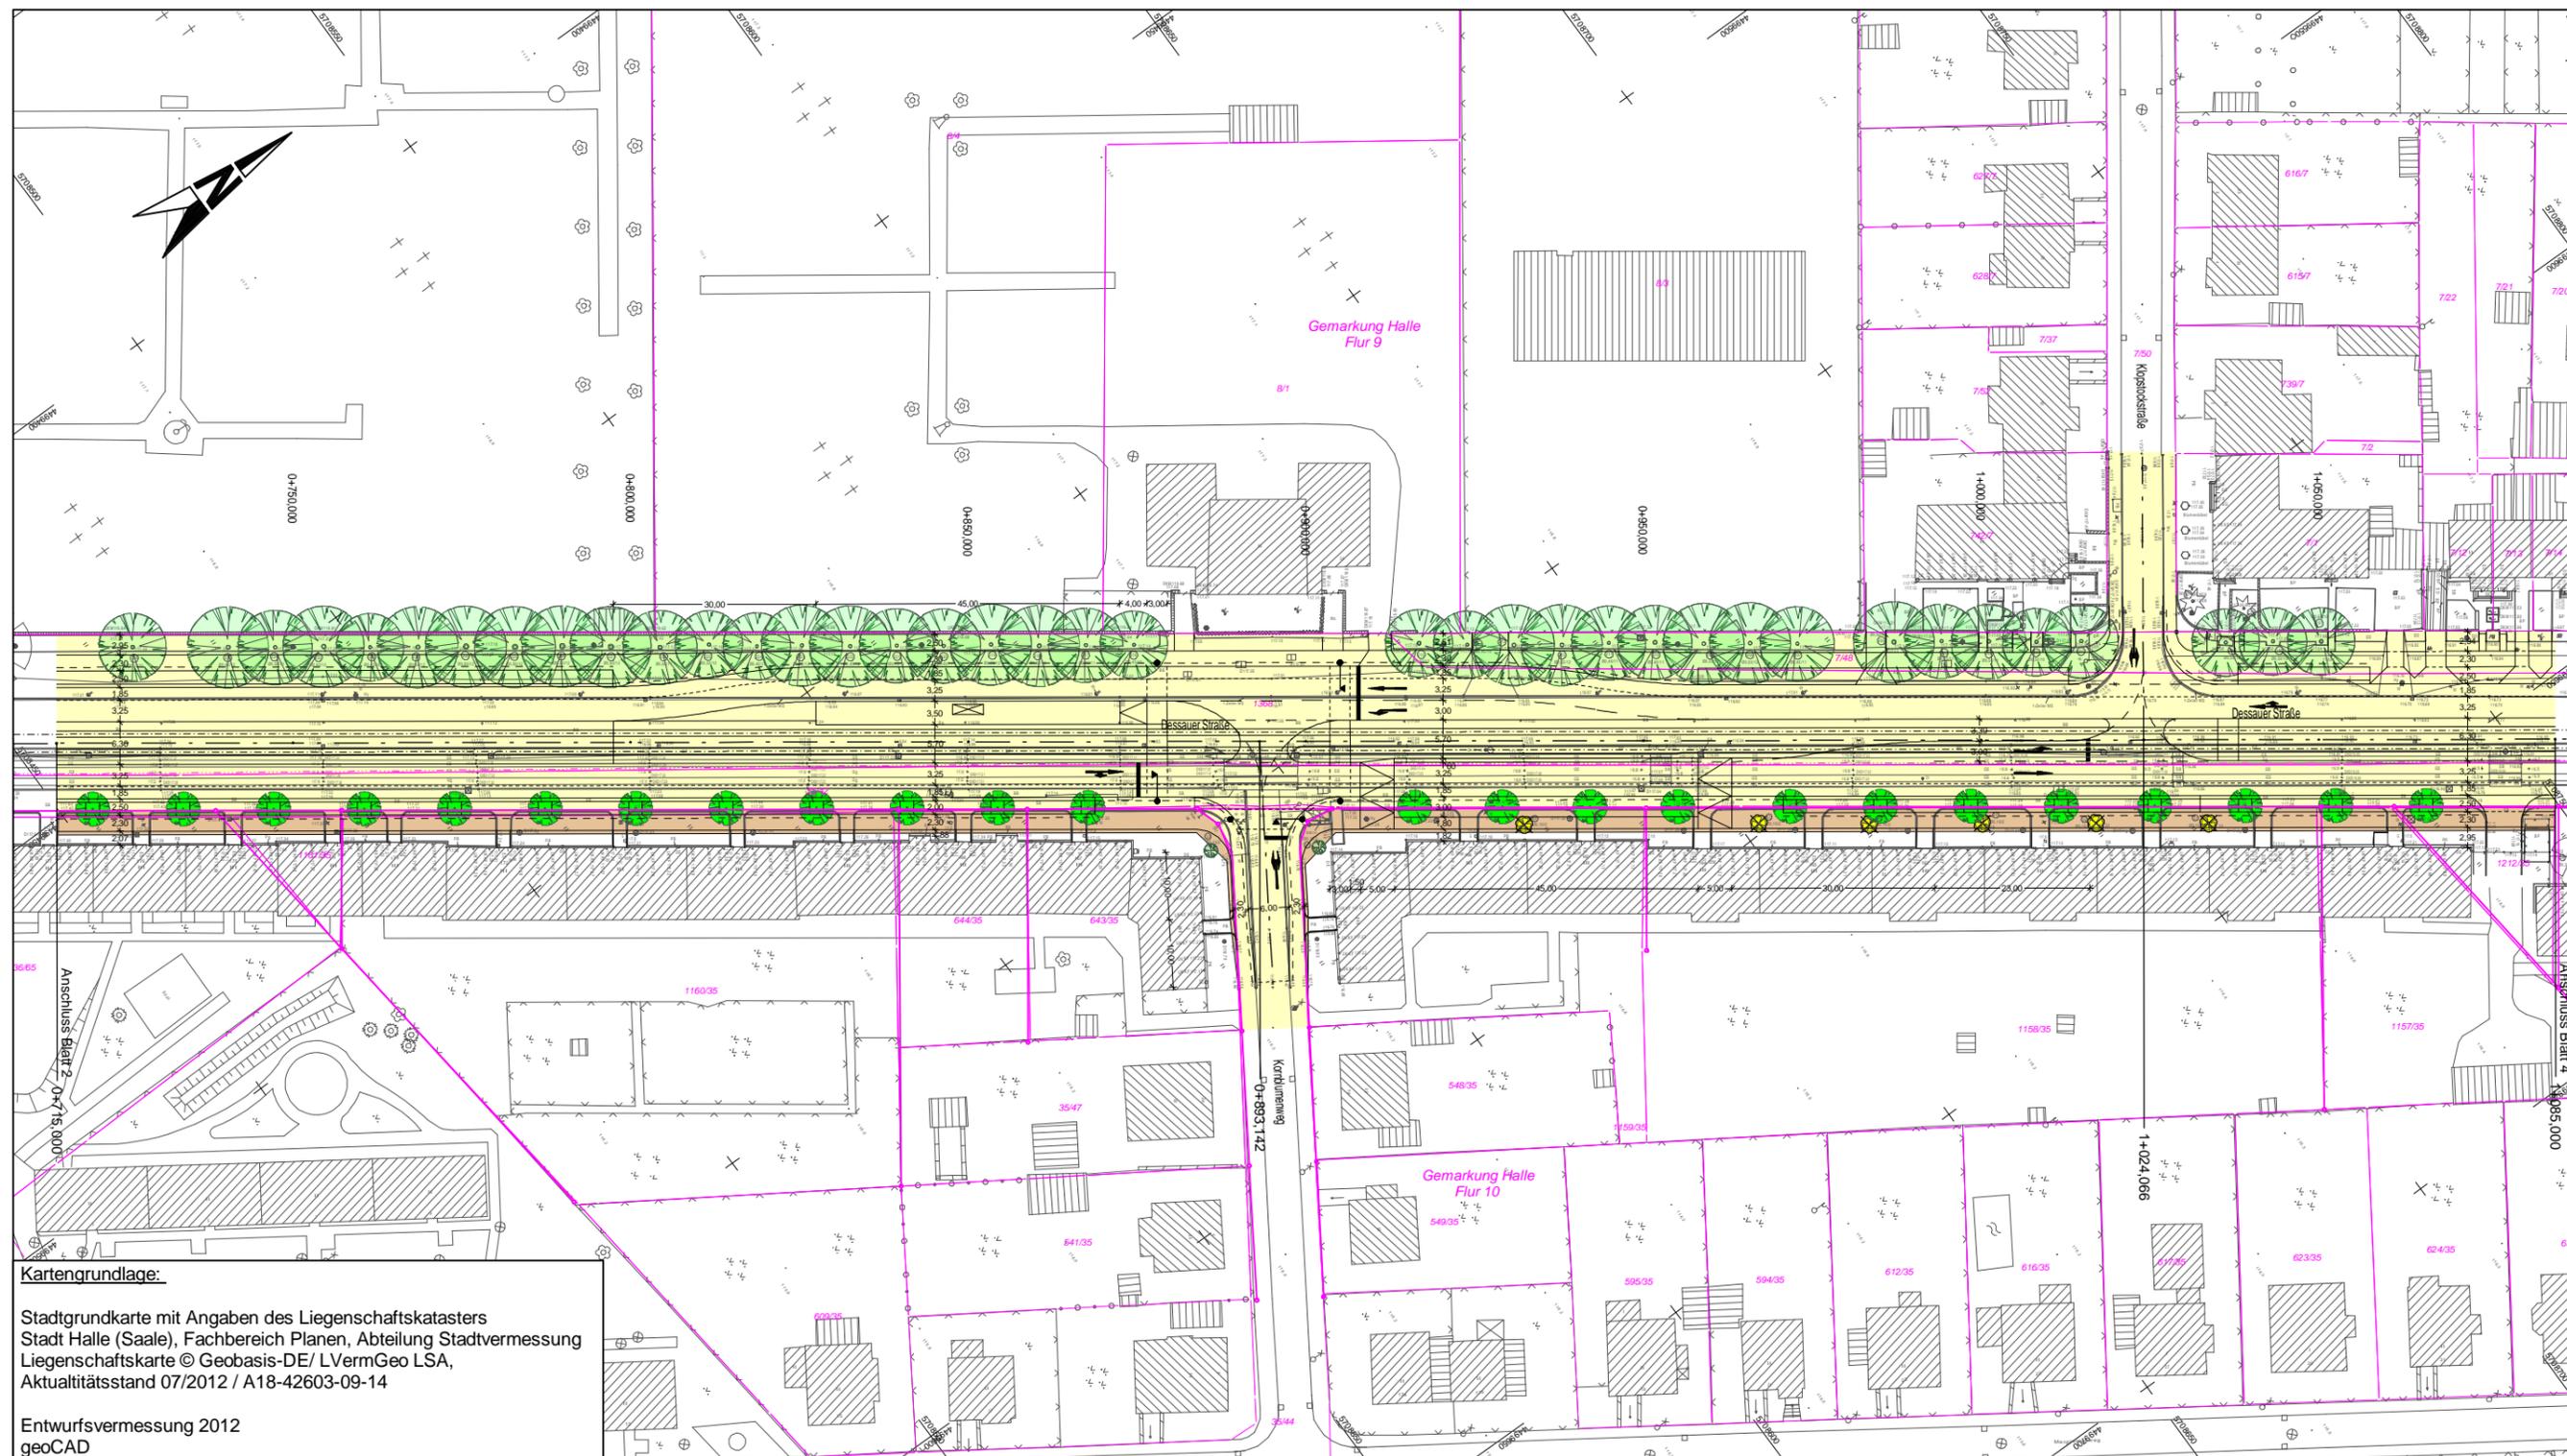

Kartengrundlage:
 Stadtgrundkarte mit Angaben des Liegenschaftskatasters
 Stadt Halle (Saale), Fachbereich Planen, Abteilung Stadtvermessung
 Liegenschaftskarte © Geobasis-DE/ LVermGeo LSA,
 Aktualitätsstand 07/2012 / A18-42603-09-14
 Entwurfsvermessung 2012
 geoCAD

Zeichenerklärung

<p>Planung</p> <p> zu erwerbende Fläche</p> <p> Eigentümer: Stadt / HAVAG</p> <p>Kataster</p> <p> 2/12 Flurstücksnummer</p> <p> Flurgrenze</p> <p> Flurstücksgrenze</p> <p> Flurstücksgrenze lt. Grenzermittlung</p> <p>Die Katasterdarstellung erfolgte durch Übernahme der Daten der Automatisierten Liegenschaftskarte (ALK) Gemarkung: Halle (Saale) Kreis: Stadt Halle (Saale) und ist zur Maßentnahme nur bedingt geeignet.</p>	<p> Baumfällung</p> <p> zusätzliche Baumfällung</p> <p> Baumbestand</p> <p> Baumneupflanzung</p> <p> zulässige Verkehrsrichtung</p>
---	---

Entwurfsbearbeitung:




DR. LÖBER
 Berliner Straße 140
 06116 Halle/Saale
 Tel. 0345 / 564 96-30 Fax 0345 / 564 96-50

GESTALTUNGSBESCHLUSS		Anlage	7
Ausbau Dessauer Straße und Verknüpfungspunkt Frohe Zukunft		Blatt Nr.	3
		Maßstab:	1:1.000

hallesaale*  **SWH. HAVAG**

HÄNDELSTADT

Flächenbedarfsplan		Projekt Nr.	13.034/12/1-2
Vorzugsvariante KN4/5 und HS "Kornblumenweg"		Datum	31.07.2014
bearbeitet	31.07.2014	Zeichen	llbig 
gezeichnet	31.07.2014		Hecht
geprüft	31.07.2014		Dr. Löber 

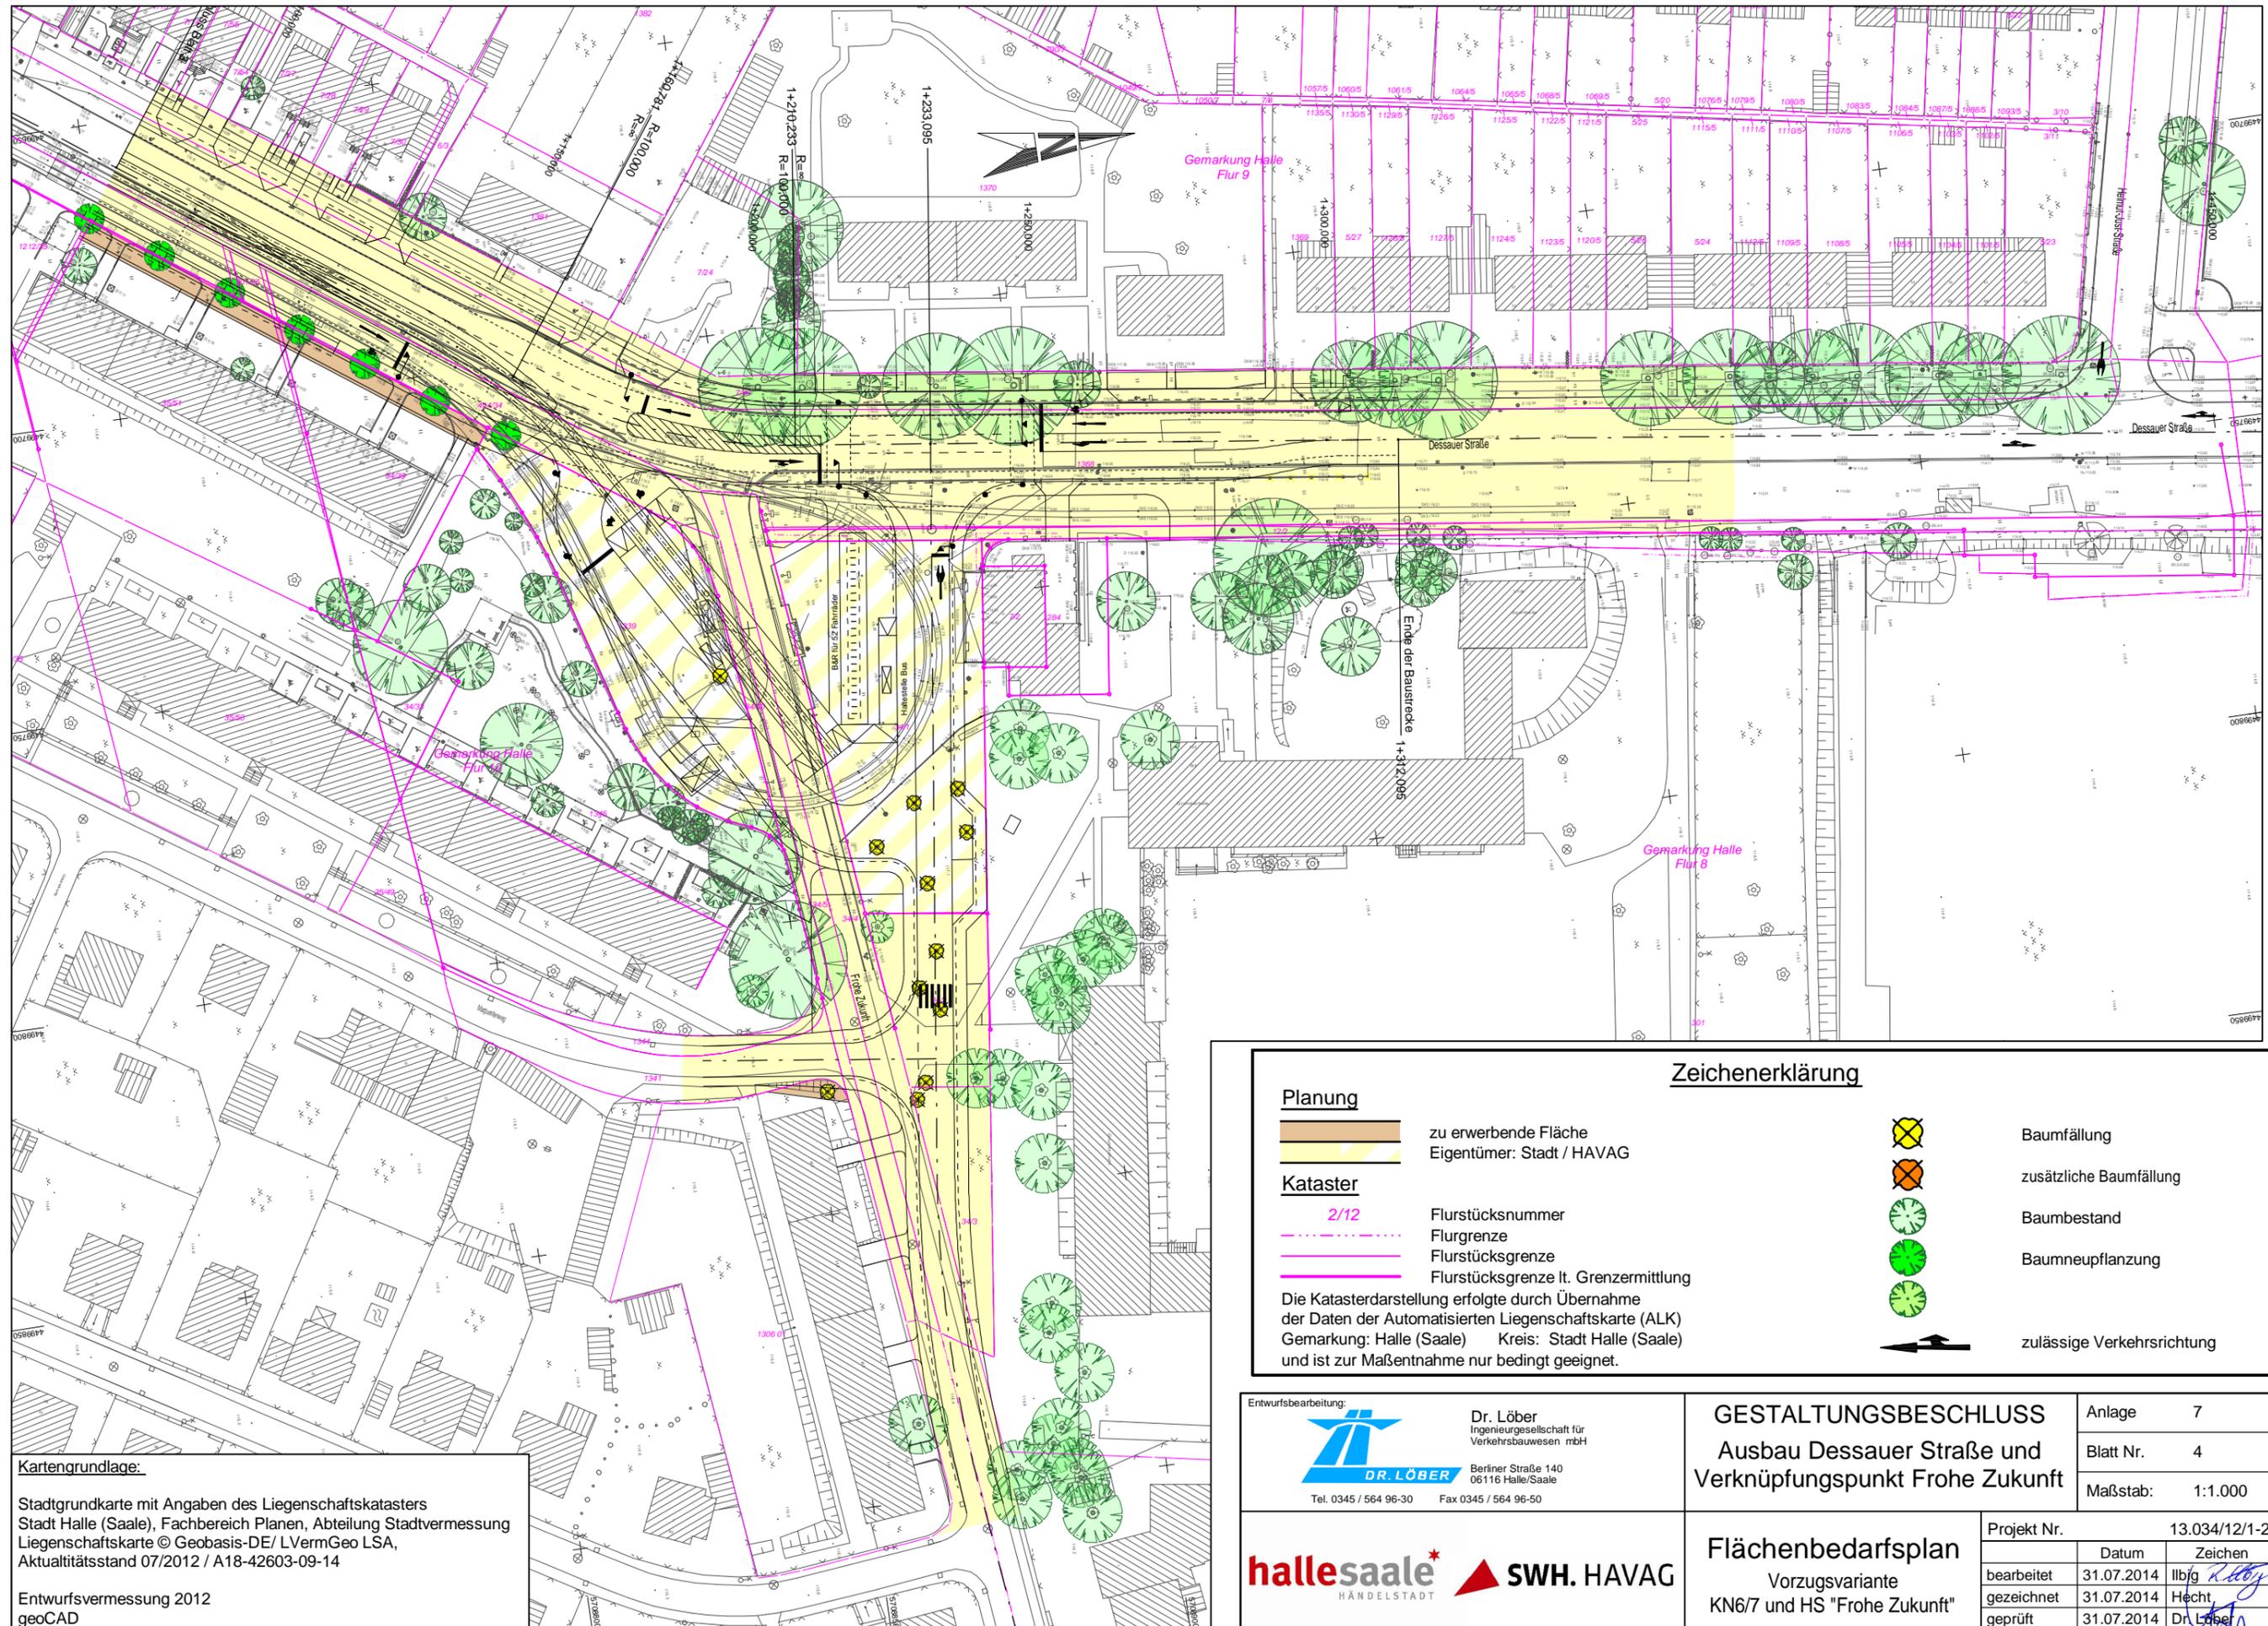

Kartengrundlage:
 Stadtgrundkarte mit Angaben des Liegenschaftskatasters
 Stadt Halle (Saale), Fachbereich Planen, Abteilung Stadtvermessung
 Liegenschaftskarte © Geobasis-DE/ LVermGeo LSA,
 Aktualitätsstand 07/2012 / A18-42603-09-14
 Entwurfsvermessung 2012
 geoCAD

Planung
 zu erwerbende Fläche
 Eigentümer: Stadt / HAVAG

Kataster
 2/12 Flurstücksnummer
 Flurgrenze
 Flurstücksgrenze
 Flurstücksgrenze lt. Grenzermittlung

Die Katasterdarstellung erfolgte durch Übernahme der Daten der Automatisierten Liegenschaftskarte (ALK)
 Gemarkung: Halle (Saale) Kreis: Stadt Halle (Saale)
 und ist zur Maßentnahme nur bedingt geeignet.

Zeichenerklärung

	Baumfällung
	zusätzliche Baumfällung
	Baumbestand
	Baumeupflanzung
	zulässige Verkehrsrichtung

Entwurfsbearbeitung:

 Dr. Löber
 Ingenieurgesellschaft für
 Verkehrsbauwesen mbH
 Berliner Straße 140
 06116 Halle/Saale
 Tel. 0345 / 564 96-30 Fax 0345 / 564 96-50

hallesaale* **SWH. HAVAG**
 HÄNDELSTADT

GESTALTUNGSBESCHLUSS		Anlage	7
Ausbau Dessauer Straße und Verknüpfungspunkt Frohe Zukunft		Blatt Nr.	4
		Maßstab:	1:1.000
Flächenbedarfsplan		Projekt Nr.	13.034/12/1-2
	Vorzugsvariante KN6/7 und HS "Frohe Zukunft"	Datum	31.07.2014
		Zeichen	Ilbig <i>Ilbig</i>
		gezeichnet	31.07.2014 Hecht
		geprüft	31.07.2014 Dr. Löber <i>Dr. Löber</i>