



Dessauer Straße (Landrain bis Frohe Zukunft) - Bestandsquerschnitt

30,84 - 31,17

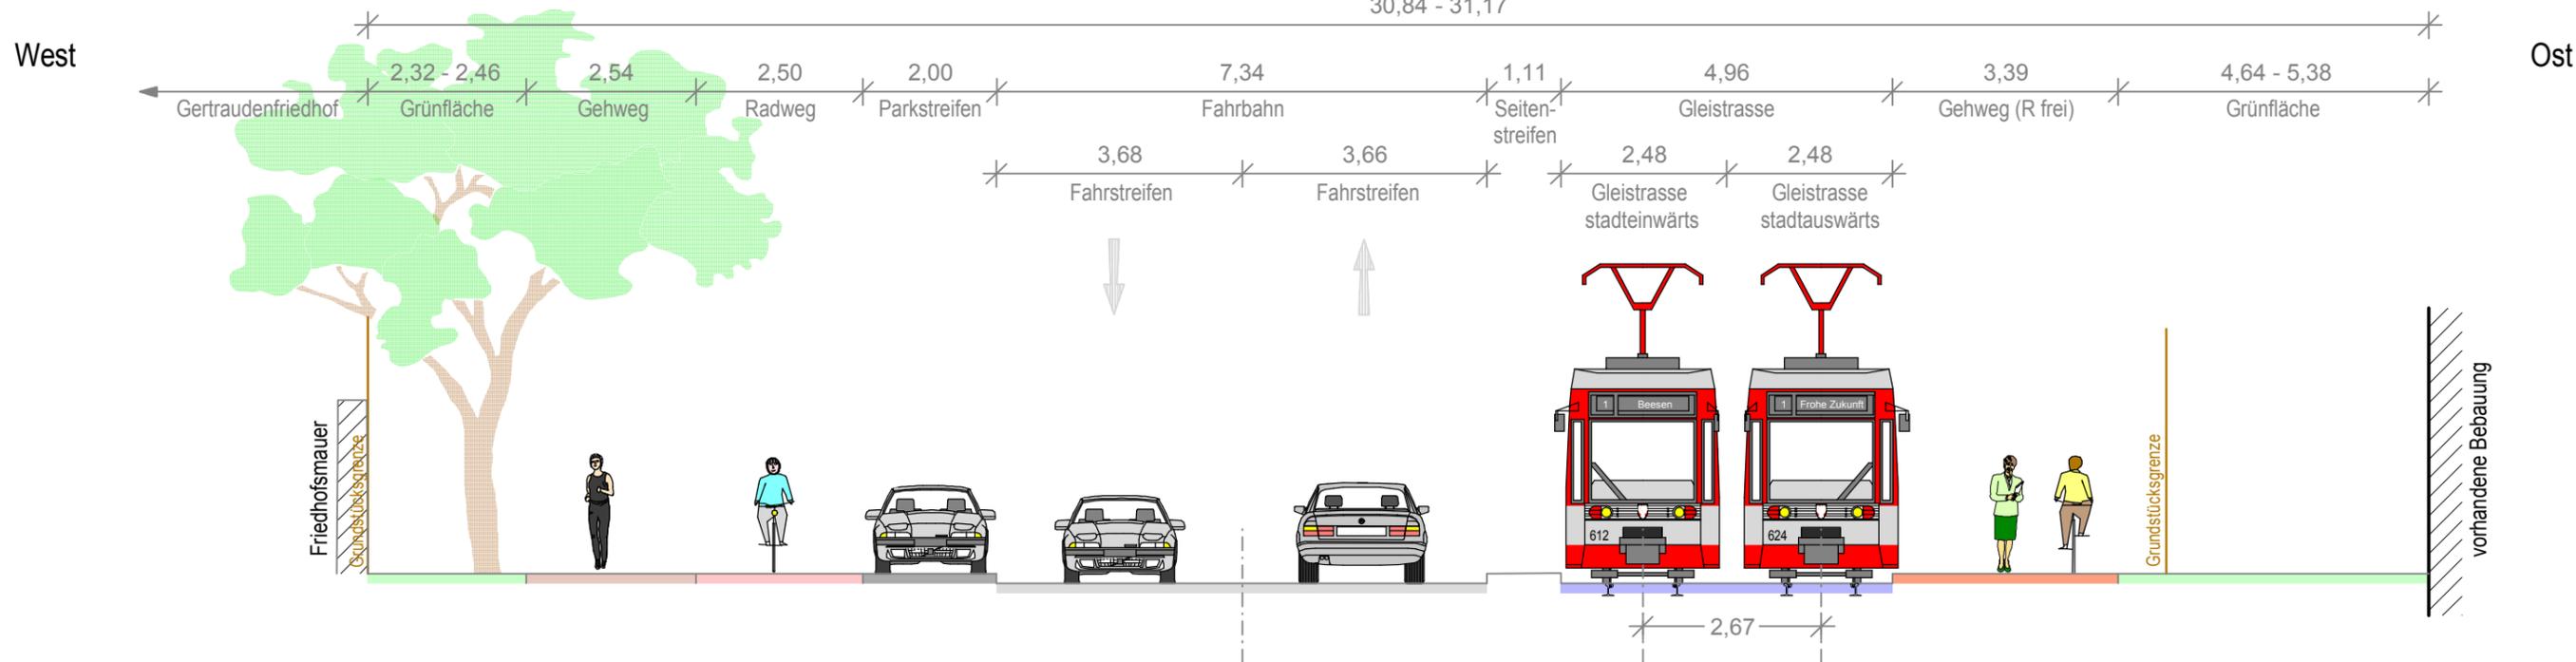

Haltestelle "Kornblumenweg" stadteinwärts


30,85 - 32,26

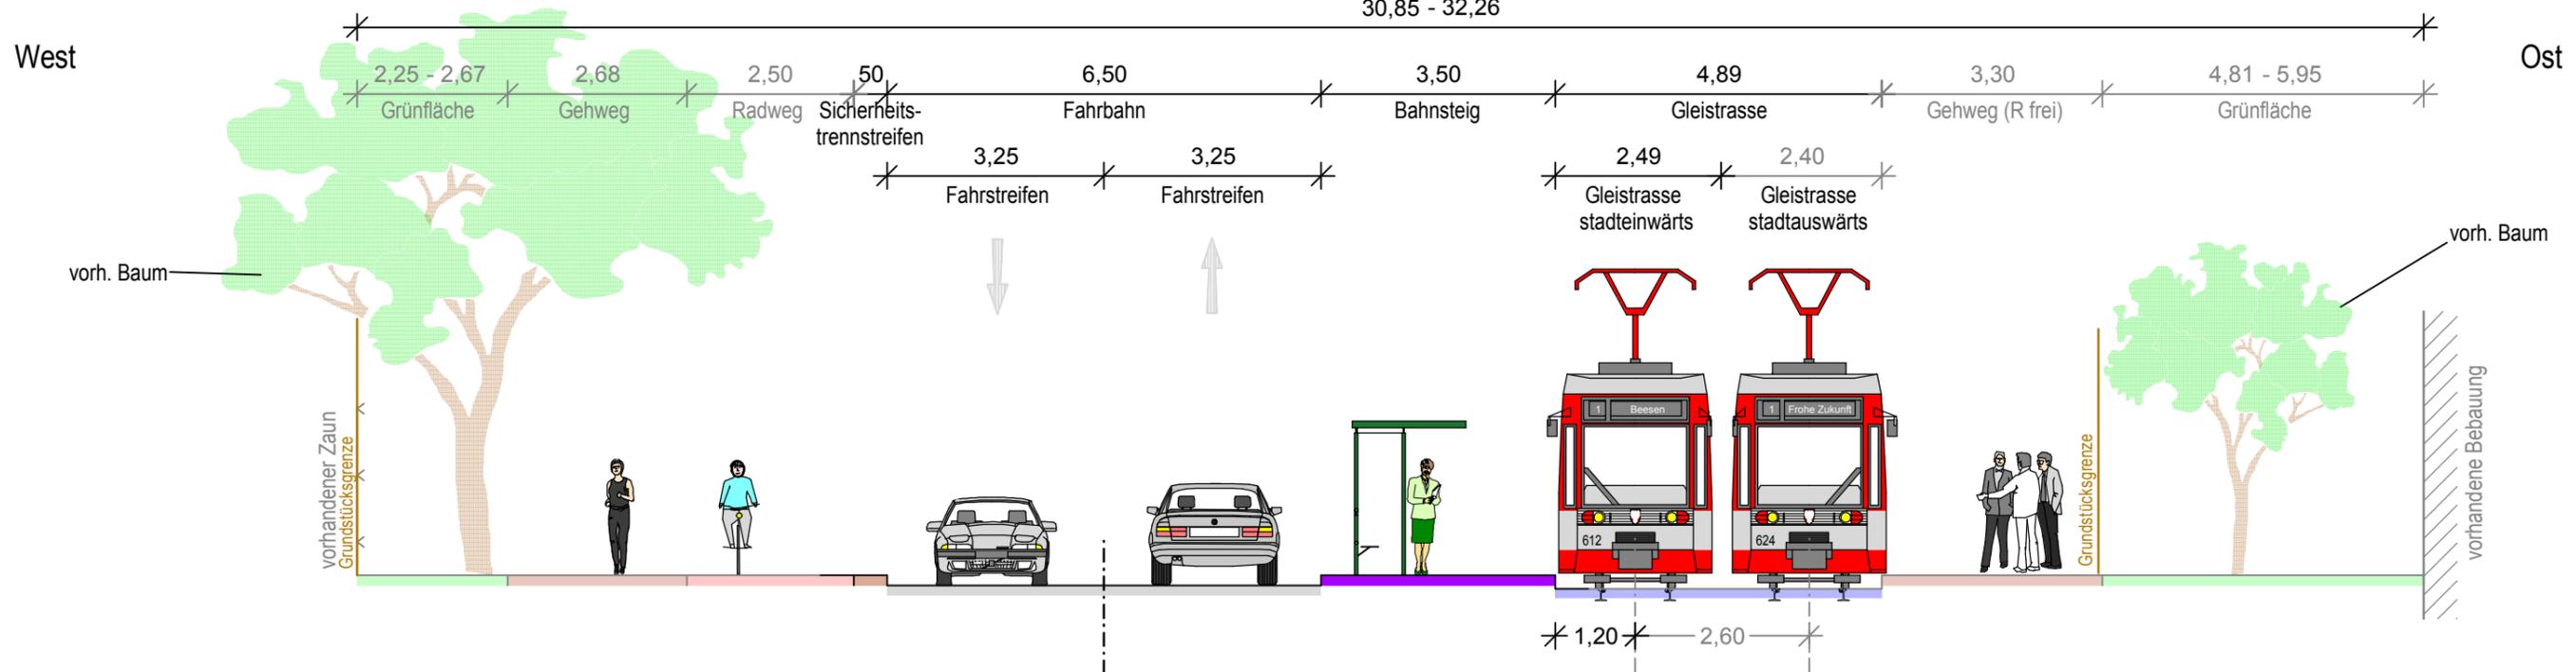

Entwurfsbearbeitung:  Dr. Löber Ingenieurgesellschaft für Verkehrsbauwesen mbH Berliner Straße 140 06116 Halle/Saale Tel. 0345 / 564 96-30 Fax 0345 / 564 96-50	GESTALTUNGSBESCHLUSS Ausbau Dessauer Straße und Verknüpfungspunkt Frohe Zukunft		Anlage 9 Blatt Nr. 1 Maßstab: 1:100
	 		Projekt Nr. 13.034/12/1-2 Datum Zeichen
Regelquerschnitte Null-Variante Abschnitt Landrain - Frohe Zukunft		bearbeitet 31.07.2014 Ilbig gezeichnet 31.07.2014 Hécht geprüft 31.07.2014 Dr. Löber	


Dessauer Straße (Landrain bis Frohe Zukunft)

30,84 - 31,17

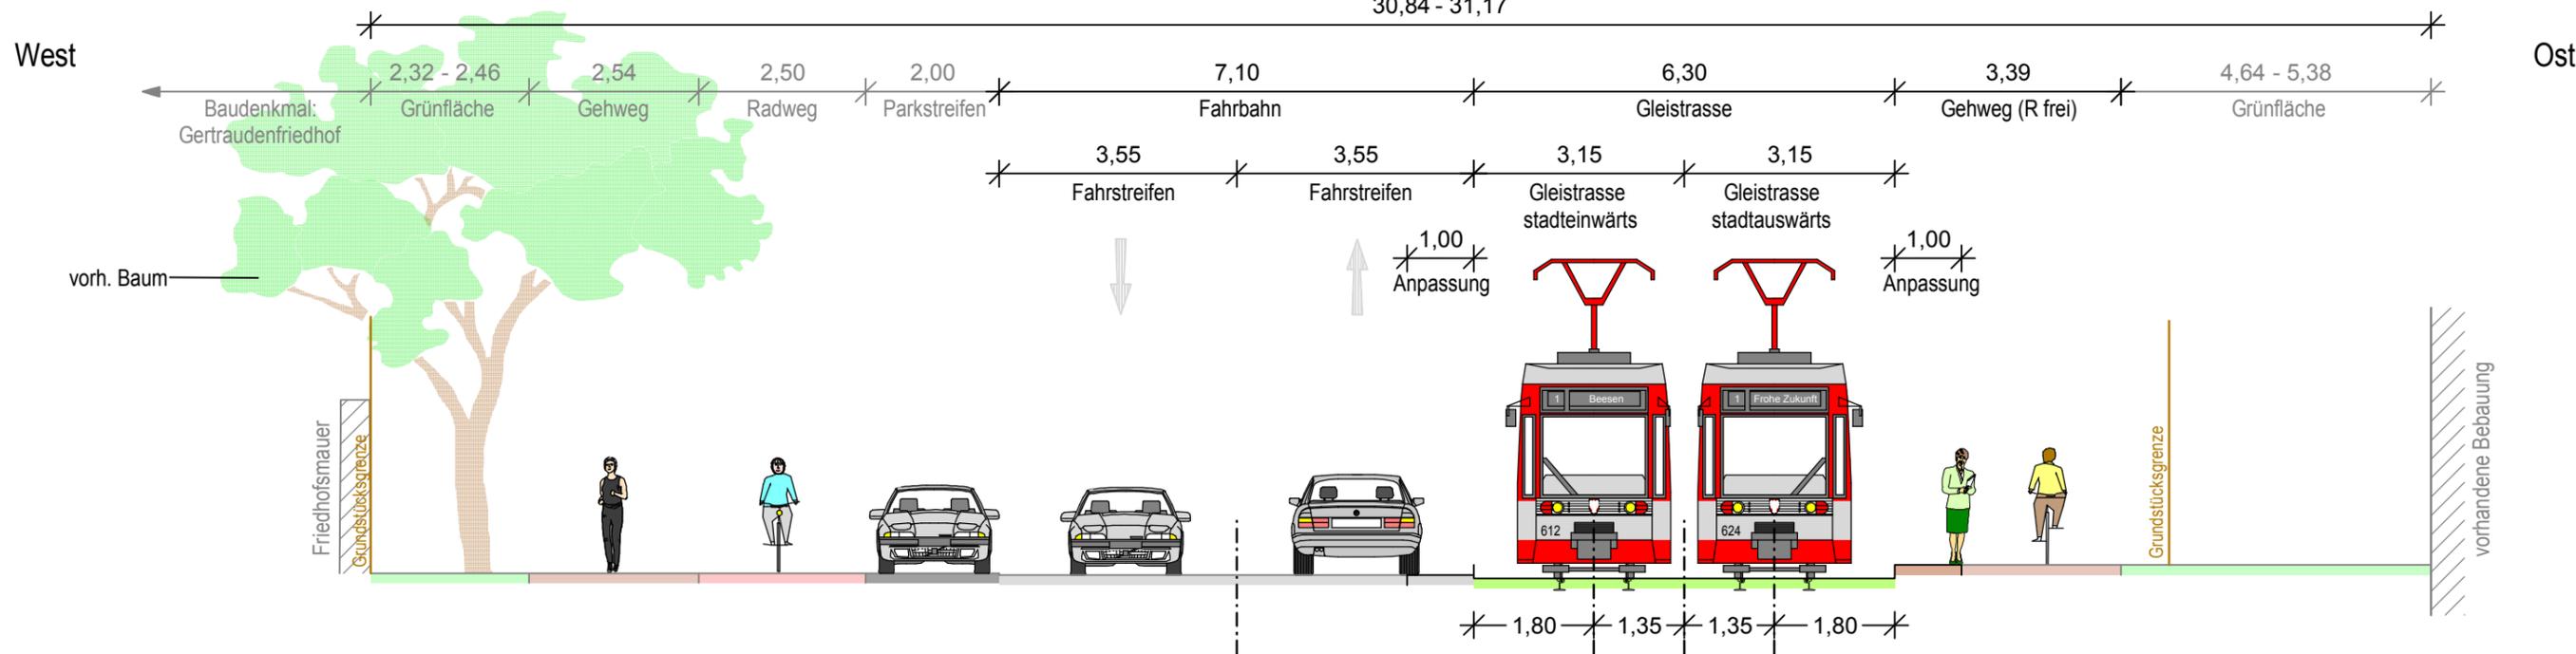

Haltestelle "Kornblumenweg" stadteinwärts


30,85 - 32,26

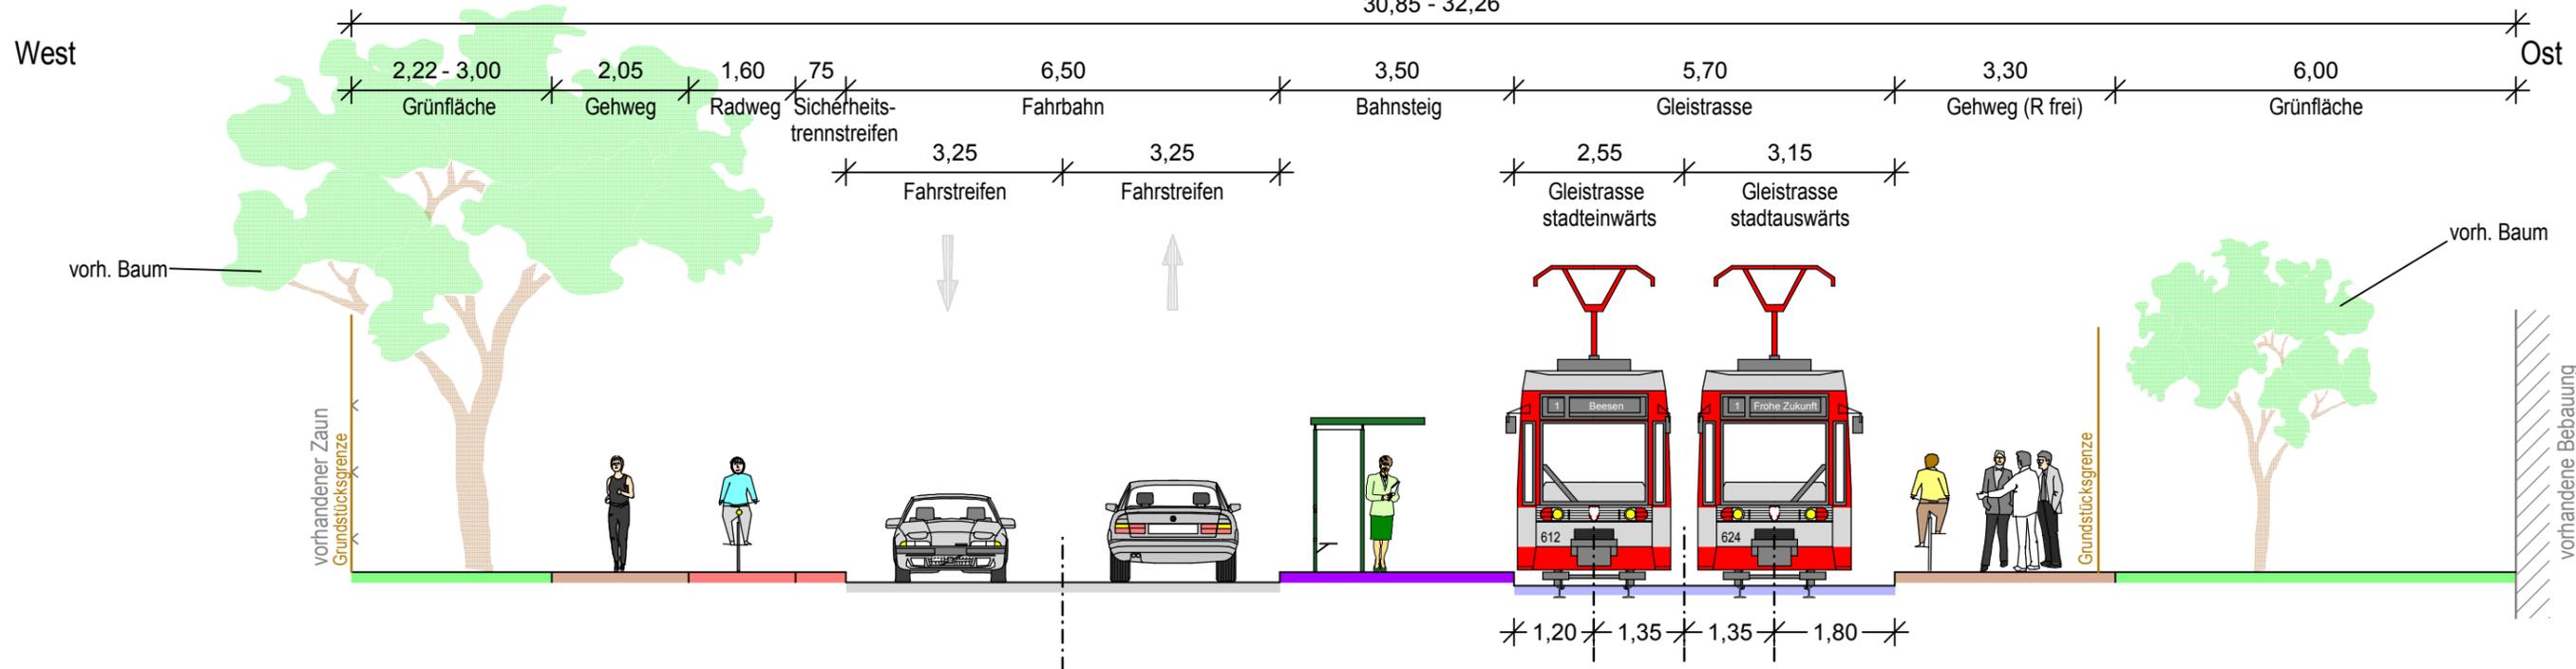

Entwurfsbearbeitung:  Dr. Löber Ingenieurgesellschaft für Verkehrsbauwesen mbH Berliner Straße 140 06116 Halle/Saale Tel. 0345 / 564 96-30 Fax 0345 / 564 96-50	GESTALTUNGSBESCHLUSS Ausbau Dessauer Straße und Verknüpfungspunkt Frohe Zukunft		Anlage 9 Blatt Nr. 2 Maßstab: 1:100												
	 	Regelquerschnitte Null-Plus2-Variante Abschnitt Landrain - Frohe Zukunft		<table border="1"> <tr> <td>Projekt Nr.</td> <td colspan="2">13.034/12/1-2</td> </tr> <tr> <td>bearbeitet</td> <td>31.07.2014</td> <td>Ilbig</td> </tr> <tr> <td>gezeichnet</td> <td>31.07.2014</td> <td>Hécht</td> </tr> <tr> <td>geprüft</td> <td>31.07.2014</td> <td>Dr. Löber</td> </tr> </table>	Projekt Nr.	13.034/12/1-2		bearbeitet	31.07.2014	Ilbig	gezeichnet	31.07.2014	Hécht	geprüft	31.07.2014
Projekt Nr.	13.034/12/1-2														
bearbeitet	31.07.2014	Ilbig													
gezeichnet	31.07.2014	Hécht													
geprüft	31.07.2014	Dr. Löber													


Dessauer Straße (Landrain bis Frohe Zukunft)

30,84 - 31,17

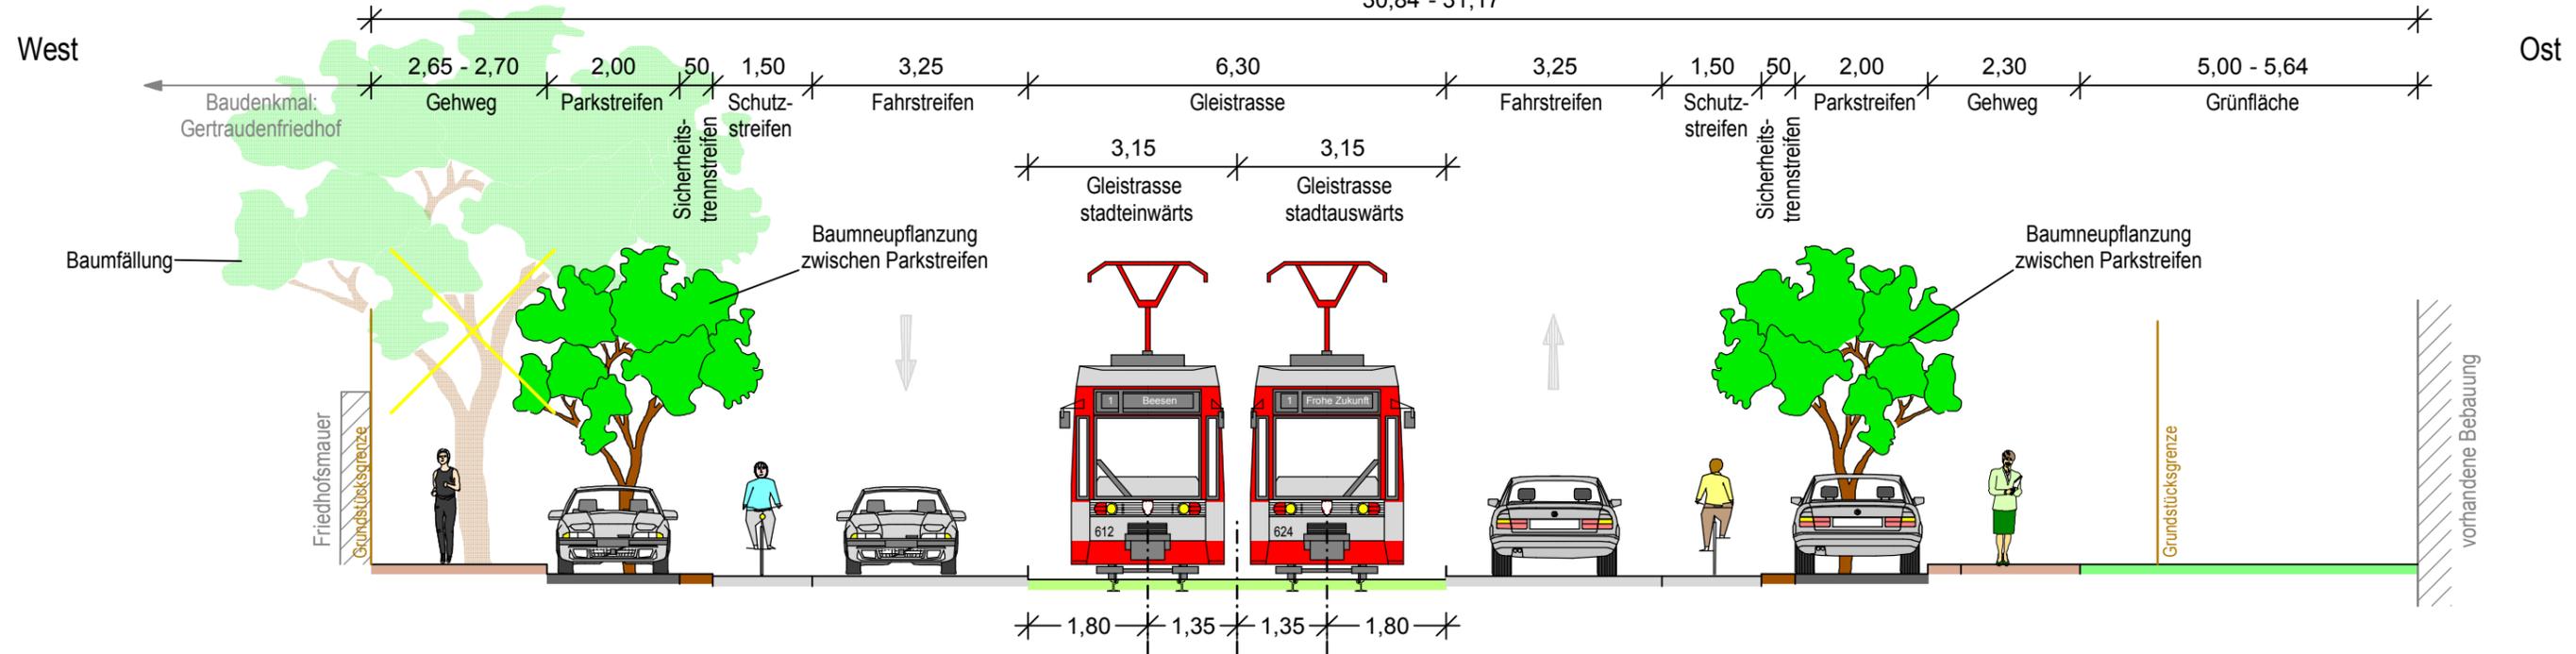

Haltestelle "Kornblumenweg" stadtauswärts


30,85 - 32,26

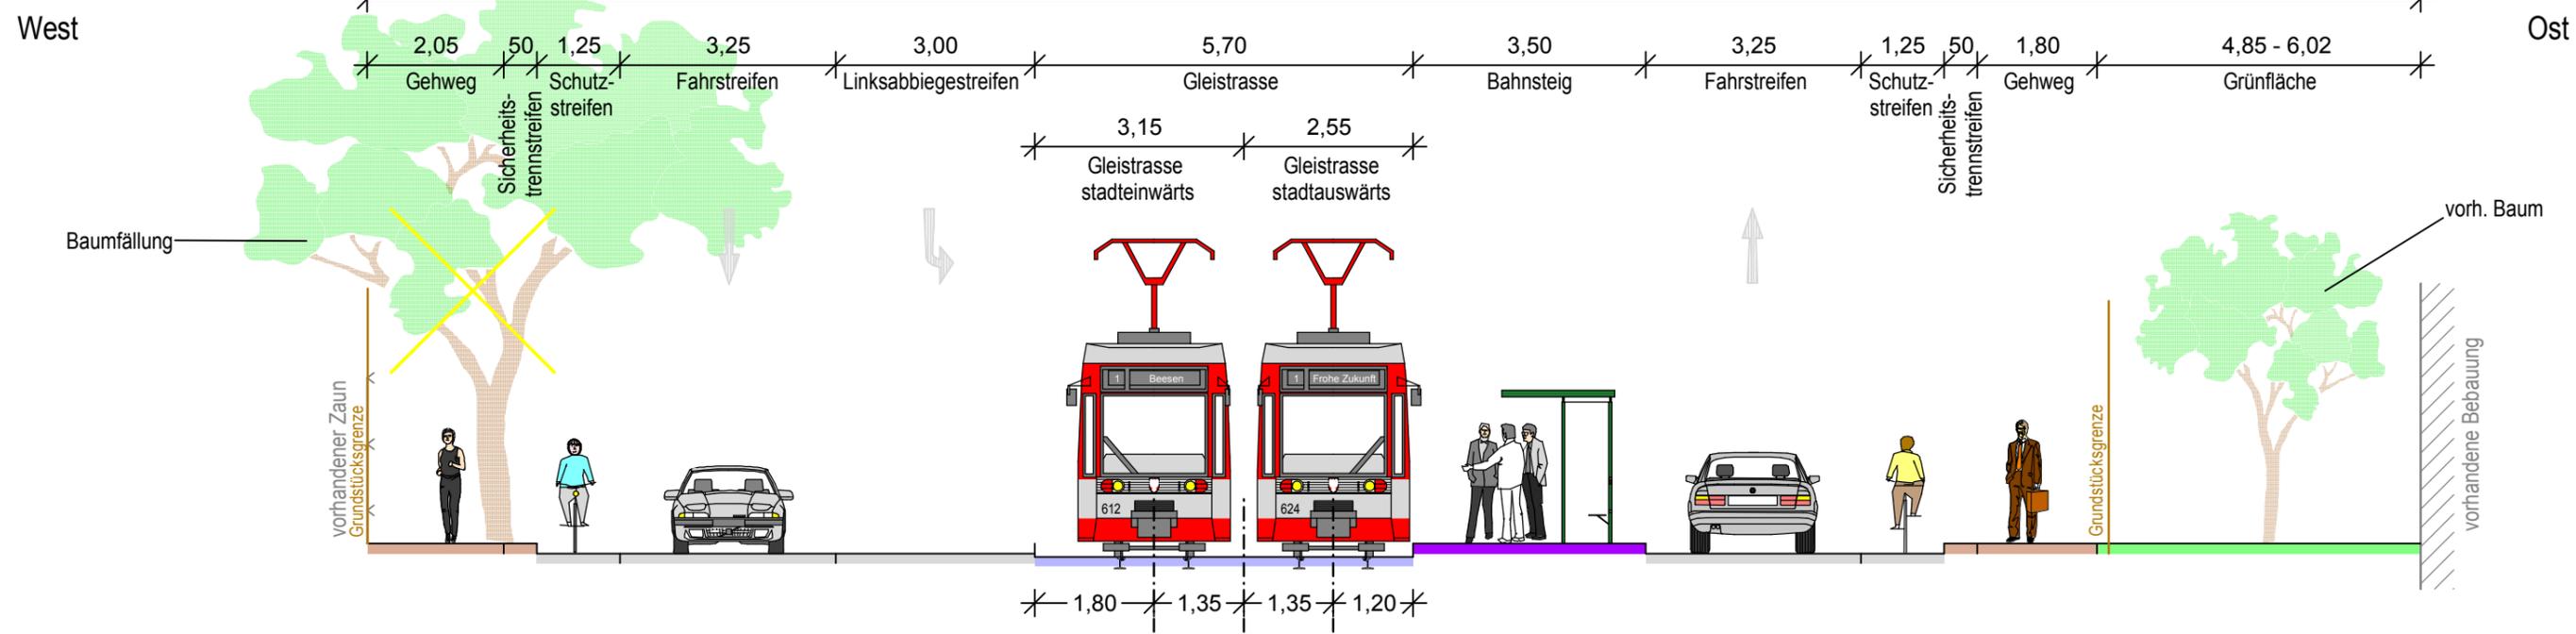

Entwurfsbearbeitung: Dr. Löber Berliner Straße 140 06116 Halle/Saale Tel. 0345 / 564 96-30 Fax 0345 / 564 96-50	GESTALTUNGSBESCHLUSS Ausbau Dessauer Straße und Verknüpfungspunkt Frohe Zukunft		Anlage 9 Blatt Nr. 3 Maßstab: 1:100											
	 Regelquerschnitte Variante 2.1 Abschnitt Landrain - Frohe Zukunft		<table border="1"> <tr> <td>Projekt Nr.</td> <td colspan="2">13.034/12/1-2</td> </tr> <tr> <td>bearbeitet</td> <td>31.07.2014</td> <td>Ilbig</td> </tr> <tr> <td>gezeichnet</td> <td>31.07.2014</td> <td>Hecht</td> </tr> <tr> <td>geprüft</td> <td>31.07.2014</td> <td>Dr. Löber</td> </tr> </table>	Projekt Nr.	13.034/12/1-2		bearbeitet	31.07.2014	Ilbig	gezeichnet	31.07.2014	Hecht	geprüft	31.07.2014
Projekt Nr.	13.034/12/1-2													
bearbeitet	31.07.2014	Ilbig												
gezeichnet	31.07.2014	Hecht												
geprüft	31.07.2014	Dr. Löber												


Dessauer Straße (Landrain bis Frohe Zukunft)

30,84 - 31,17

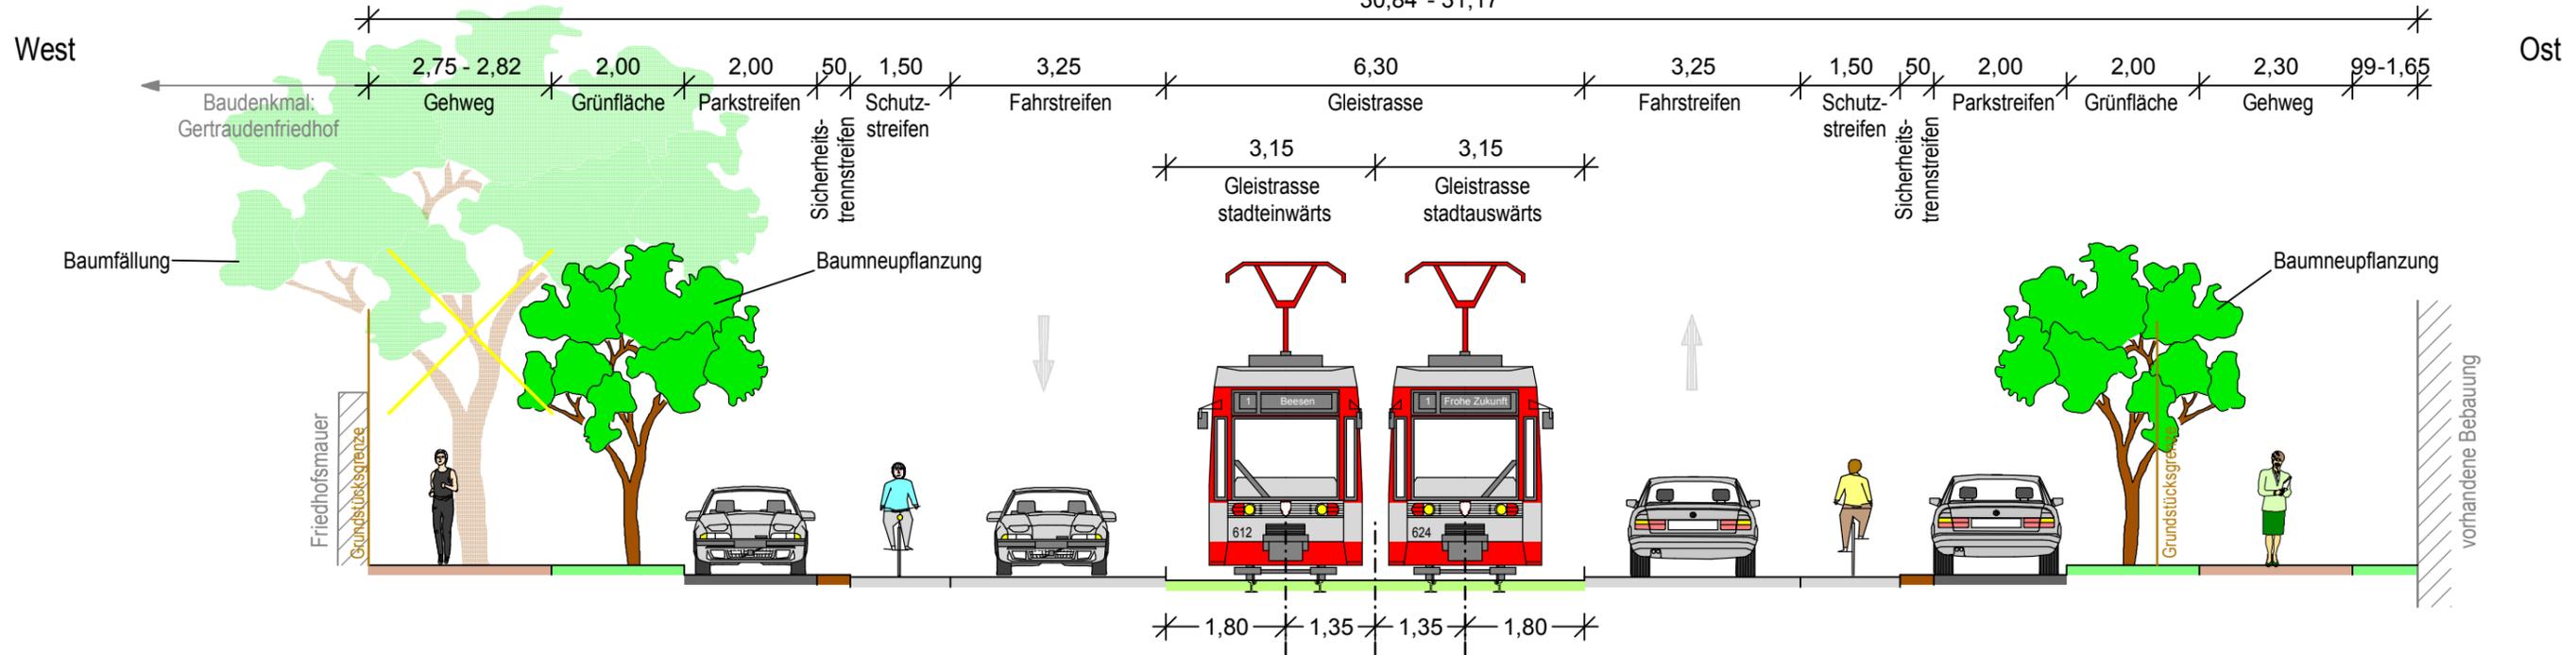

Haltestelle "Kornblumenweg"


30,85 - 32,26

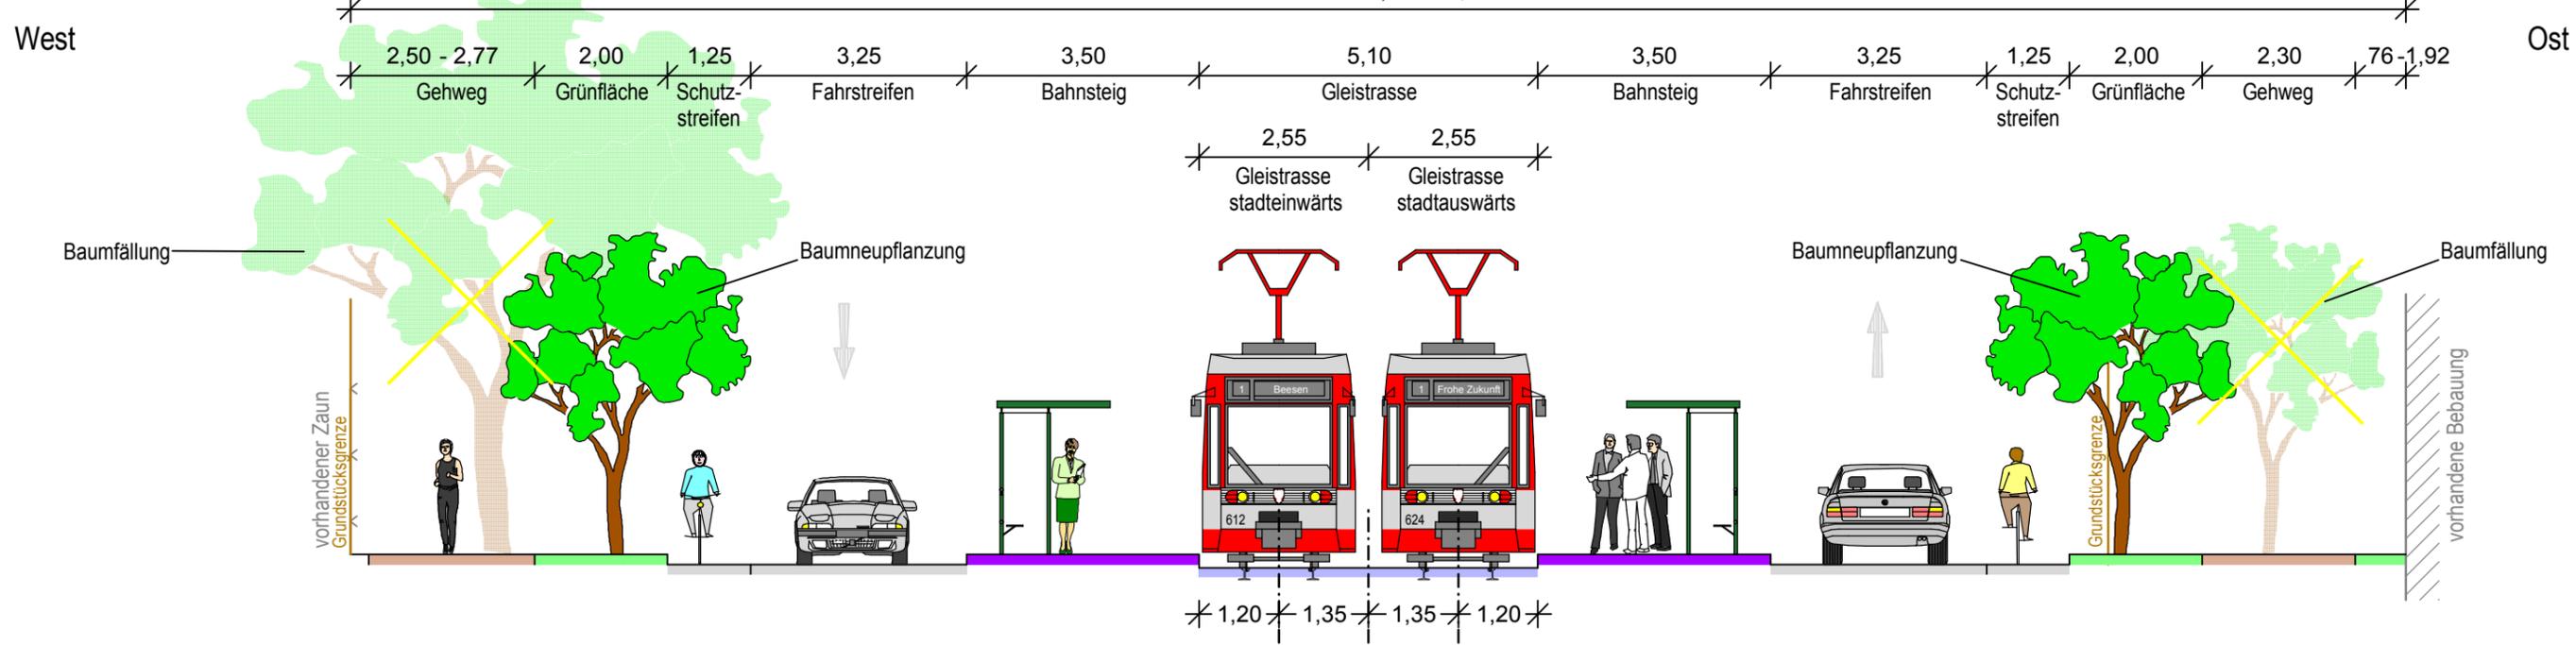

Entwurfsbearbeitung: Dr. Löber Ingenieurgesellschaft für Verkehrsbauwesen mbH Berliner Straße 140 06116 Halle/Saale Tel. 0345 / 564 96-30 Fax 0345 / 564 96-50	GESTALTUNGSBESCHLUSS Ausbau Dessauer Straße und Verknüpfungspunkt Frohe Zukunft		Anlage 9 Blatt Nr. 4 Maßstab: 1:100											
	Regelquerschnitte Variante 2.2 Abschnitt Landrain - Frohe Zukunft		Projekt Nr. 13.034/12/1-2 <table border="1"> <thead> <tr> <th></th> <th>Datum</th> <th>Zeichen</th> </tr> </thead> <tbody> <tr> <td>bearbeitet</td> <td>31.07.2014</td> <td>llbig</td> </tr> <tr> <td>gezeichnet</td> <td>31.07.2014</td> <td>Hécht</td> </tr> <tr> <td>geprüft</td> <td>31.07.2014</td> <td>Dr. Löber</td> </tr> </tbody> </table>		Datum	Zeichen	bearbeitet	31.07.2014	llbig	gezeichnet	31.07.2014	Hécht	geprüft	31.07.2014
	Datum	Zeichen												
bearbeitet	31.07.2014	llbig												
gezeichnet	31.07.2014	Hécht												
geprüft	31.07.2014	Dr. Löber												


Dessauer Straße (Landrain bis Frohe Zukunft)

30,84 - 31,17

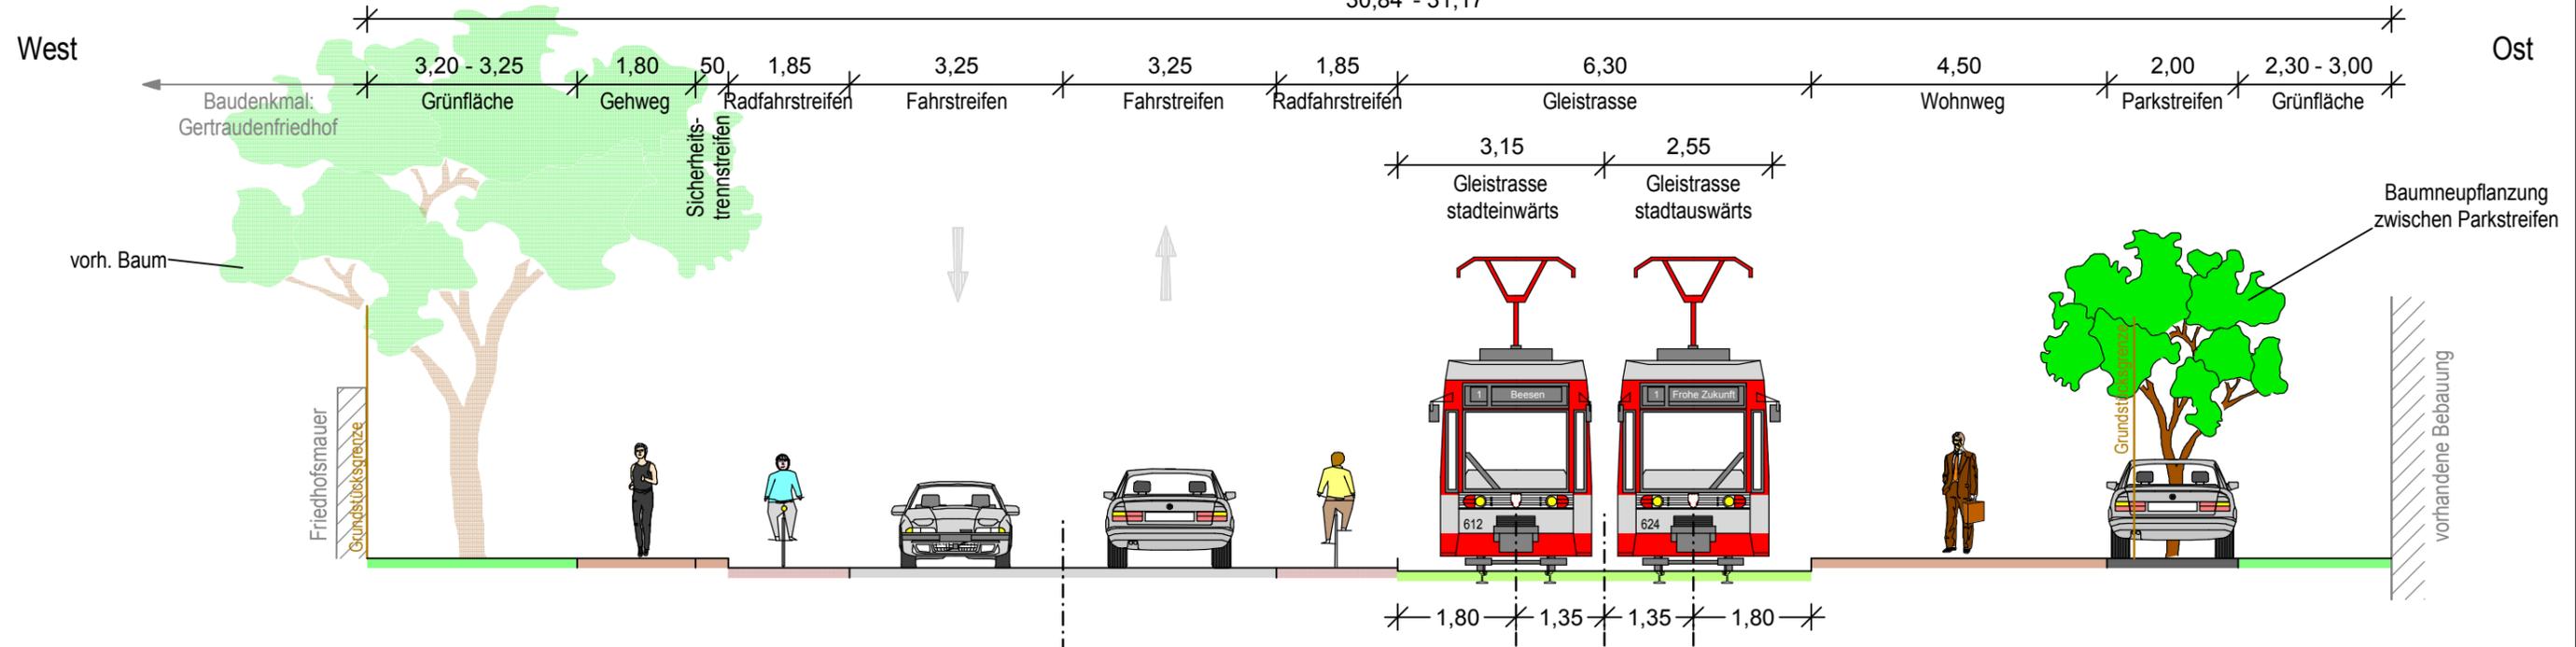

Haltestelle "Kornblumenweg" stadtauswärts

30,85 - 32,26

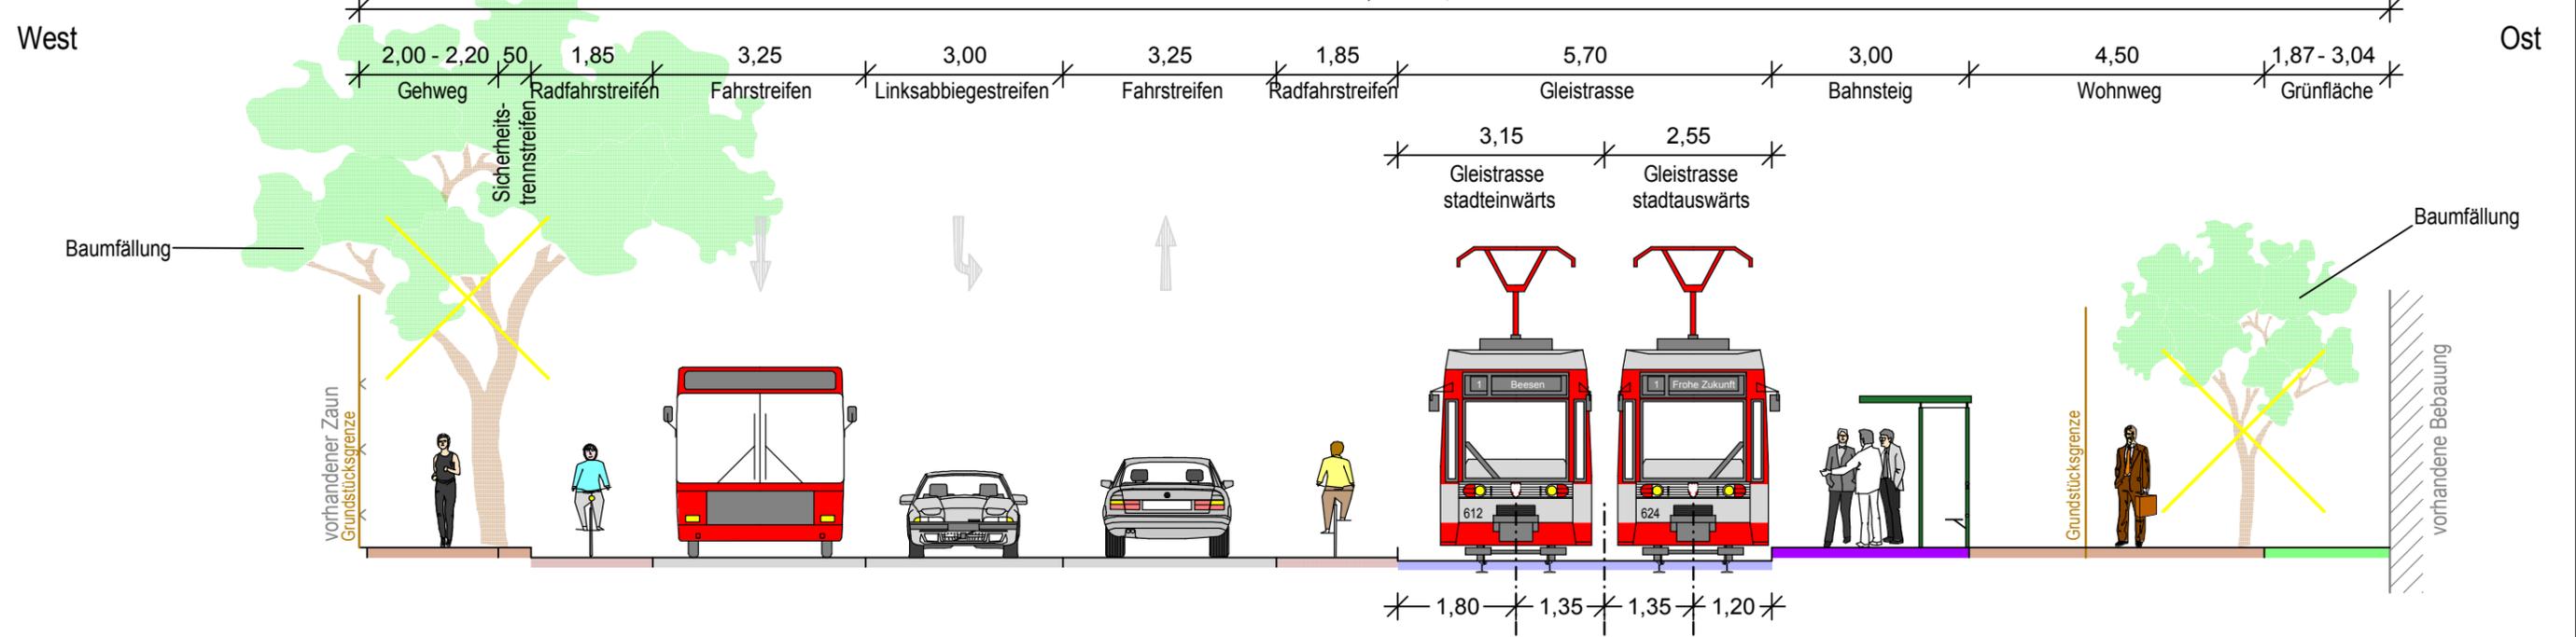

Entwurfsbearbeitung:

Dr. Löber
Ingenieurgesellschaft für
Verkehrsbauwesen mbH
Berliner Straße 140
06116 Halle/Saale
Tel. 0345 / 564 96-30 Fax 0345 / 564 96-50

GESTALTUNGSBESCHLUSS		Anlage	9
Ausbau Dessauer Straße und Verknüpfungspunkt Frohe Zukunft		Blatt Nr.	5
		Maßstab:	1:100


hallesaale
HÄNDELSTADT

SWH. HAVAG

Regelquerschnitte		Projekt Nr.	13.034/12/1-2
Variante 3		Datum	
Abschnitt Landrain - Frohe Zukunft		Zeichen	
bearbeitet	31.07.2014	Ilbig	<i>Ilbig</i>
gezeichnet	31.07.2014	Hécht	<i>Hécht</i>
geprüft	31.07.2014	Dr. Löber	<i>Dr. Löber</i>


Dessauer Straße (Landrain bis Frohe Zukunft)

30,84

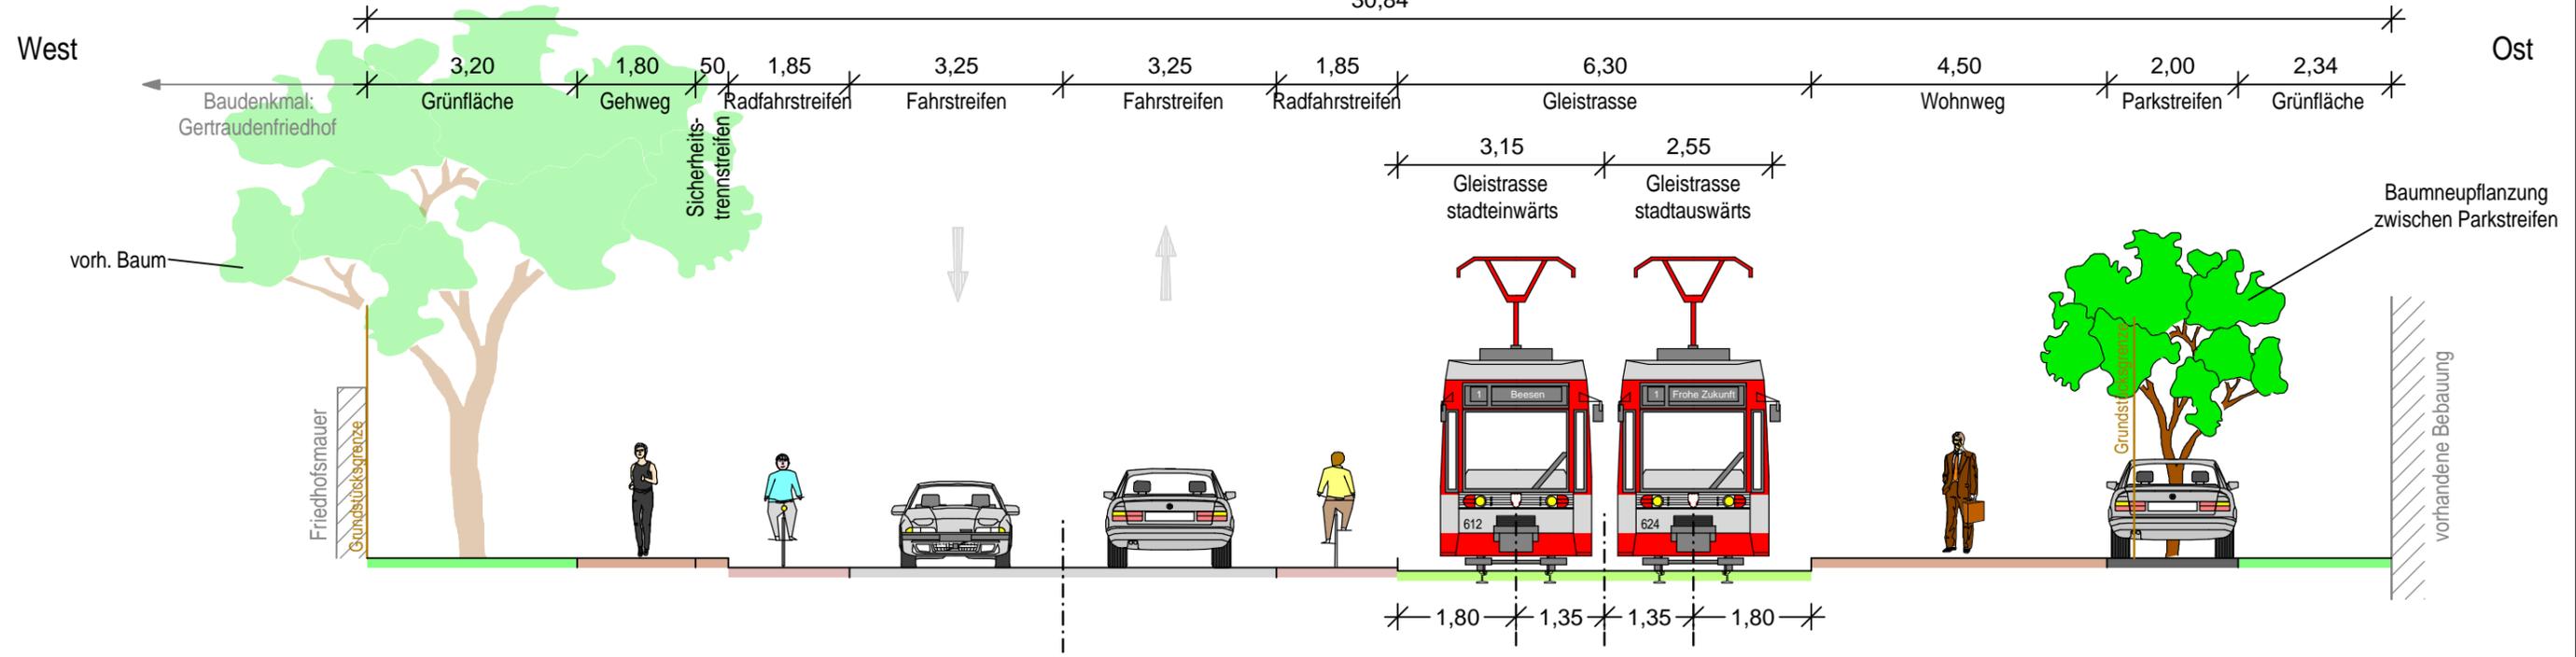

Haltestelle "Kornblumenweg" stadtauswärts

31,23

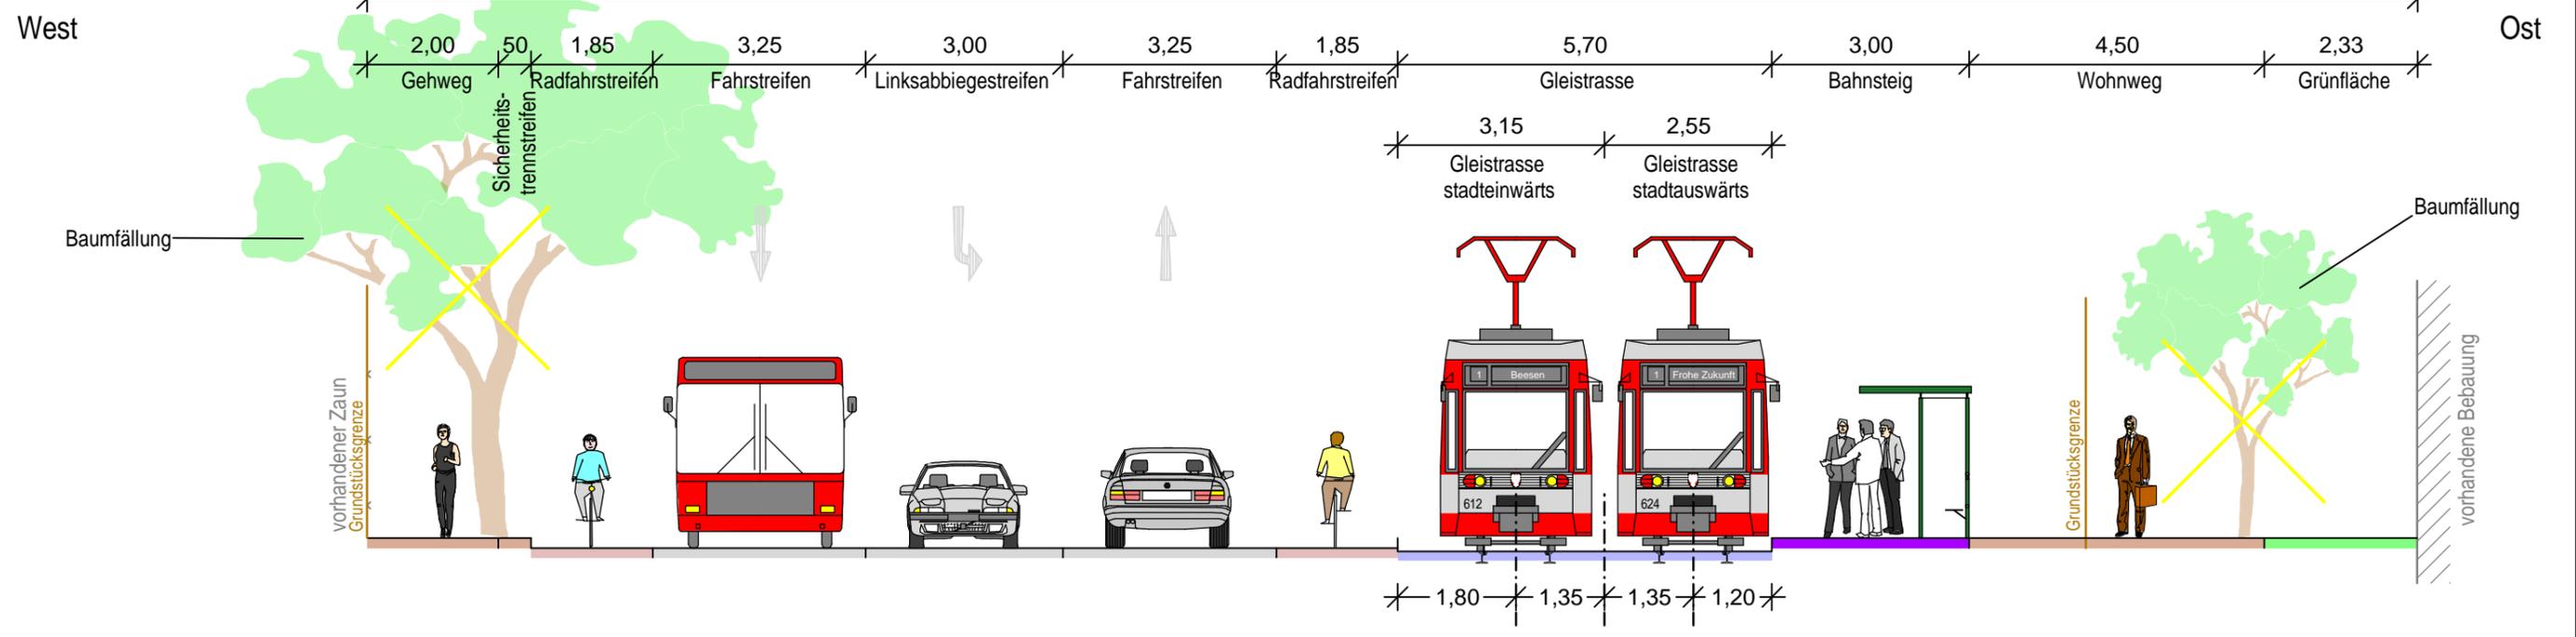

Entwurfsbearbeitung:

Dr. Löber
Ingenieurgesellschaft für
Verkehrsbauwesen mbH
Berliner Straße 140
06116 Halle/Saale
Tel. 0345 / 564 96-30 Fax 0345 / 564 96-50

GESTALTUNGSBESCHLUSS		Anlage	9
Ausbau Dessauer Straße und Verknüpfungspunkt Frohe Zukunft		Blatt Nr.	6
		Maßstab:	1:100

Regelquerschnitte		Projekt Nr.	13.034/12/1-2
Variante 3		Datum	
Abschnitt Landrain - Frohe Zukunft		Zeichen	
bearbeitet	31.07.2014	Ilbig	<i>Ilbig</i>
gezeichnet	31.07.2014	Hécht	<i>Hécht</i>
geprüft	31.07.2014	Dr. Löber	<i>Dr. Löber</i>