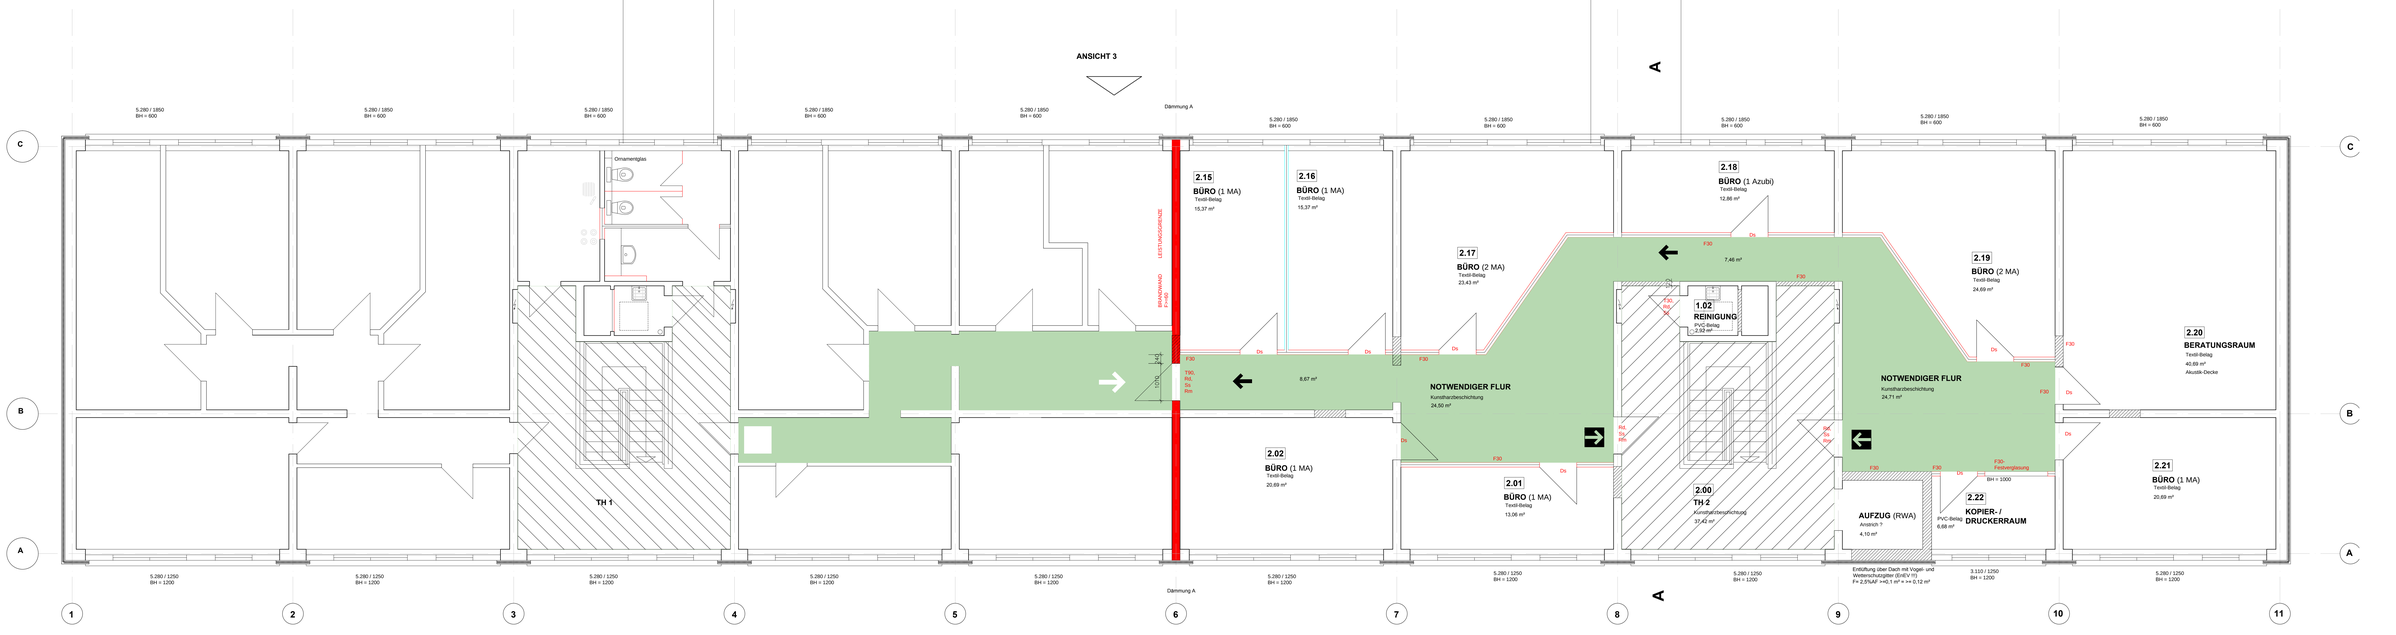


ENGELSCHOZ
ARCHITEKTEN
BAUMANAGEMENT

Zwischenstand: 2. BA in Planung

VORHABEN: **Stadt Halle, Stadtteilzentrum Süd, Fachbereich Kinder, Jugend und Familie, Radeweller Weg 13, 06128 Halle (S.)**
NUTZUNGSÄNDERUNG EINER EHMALIGEN KITA 2.BA

PLANART: **GRUNDRISS OBERGESCHOSS**