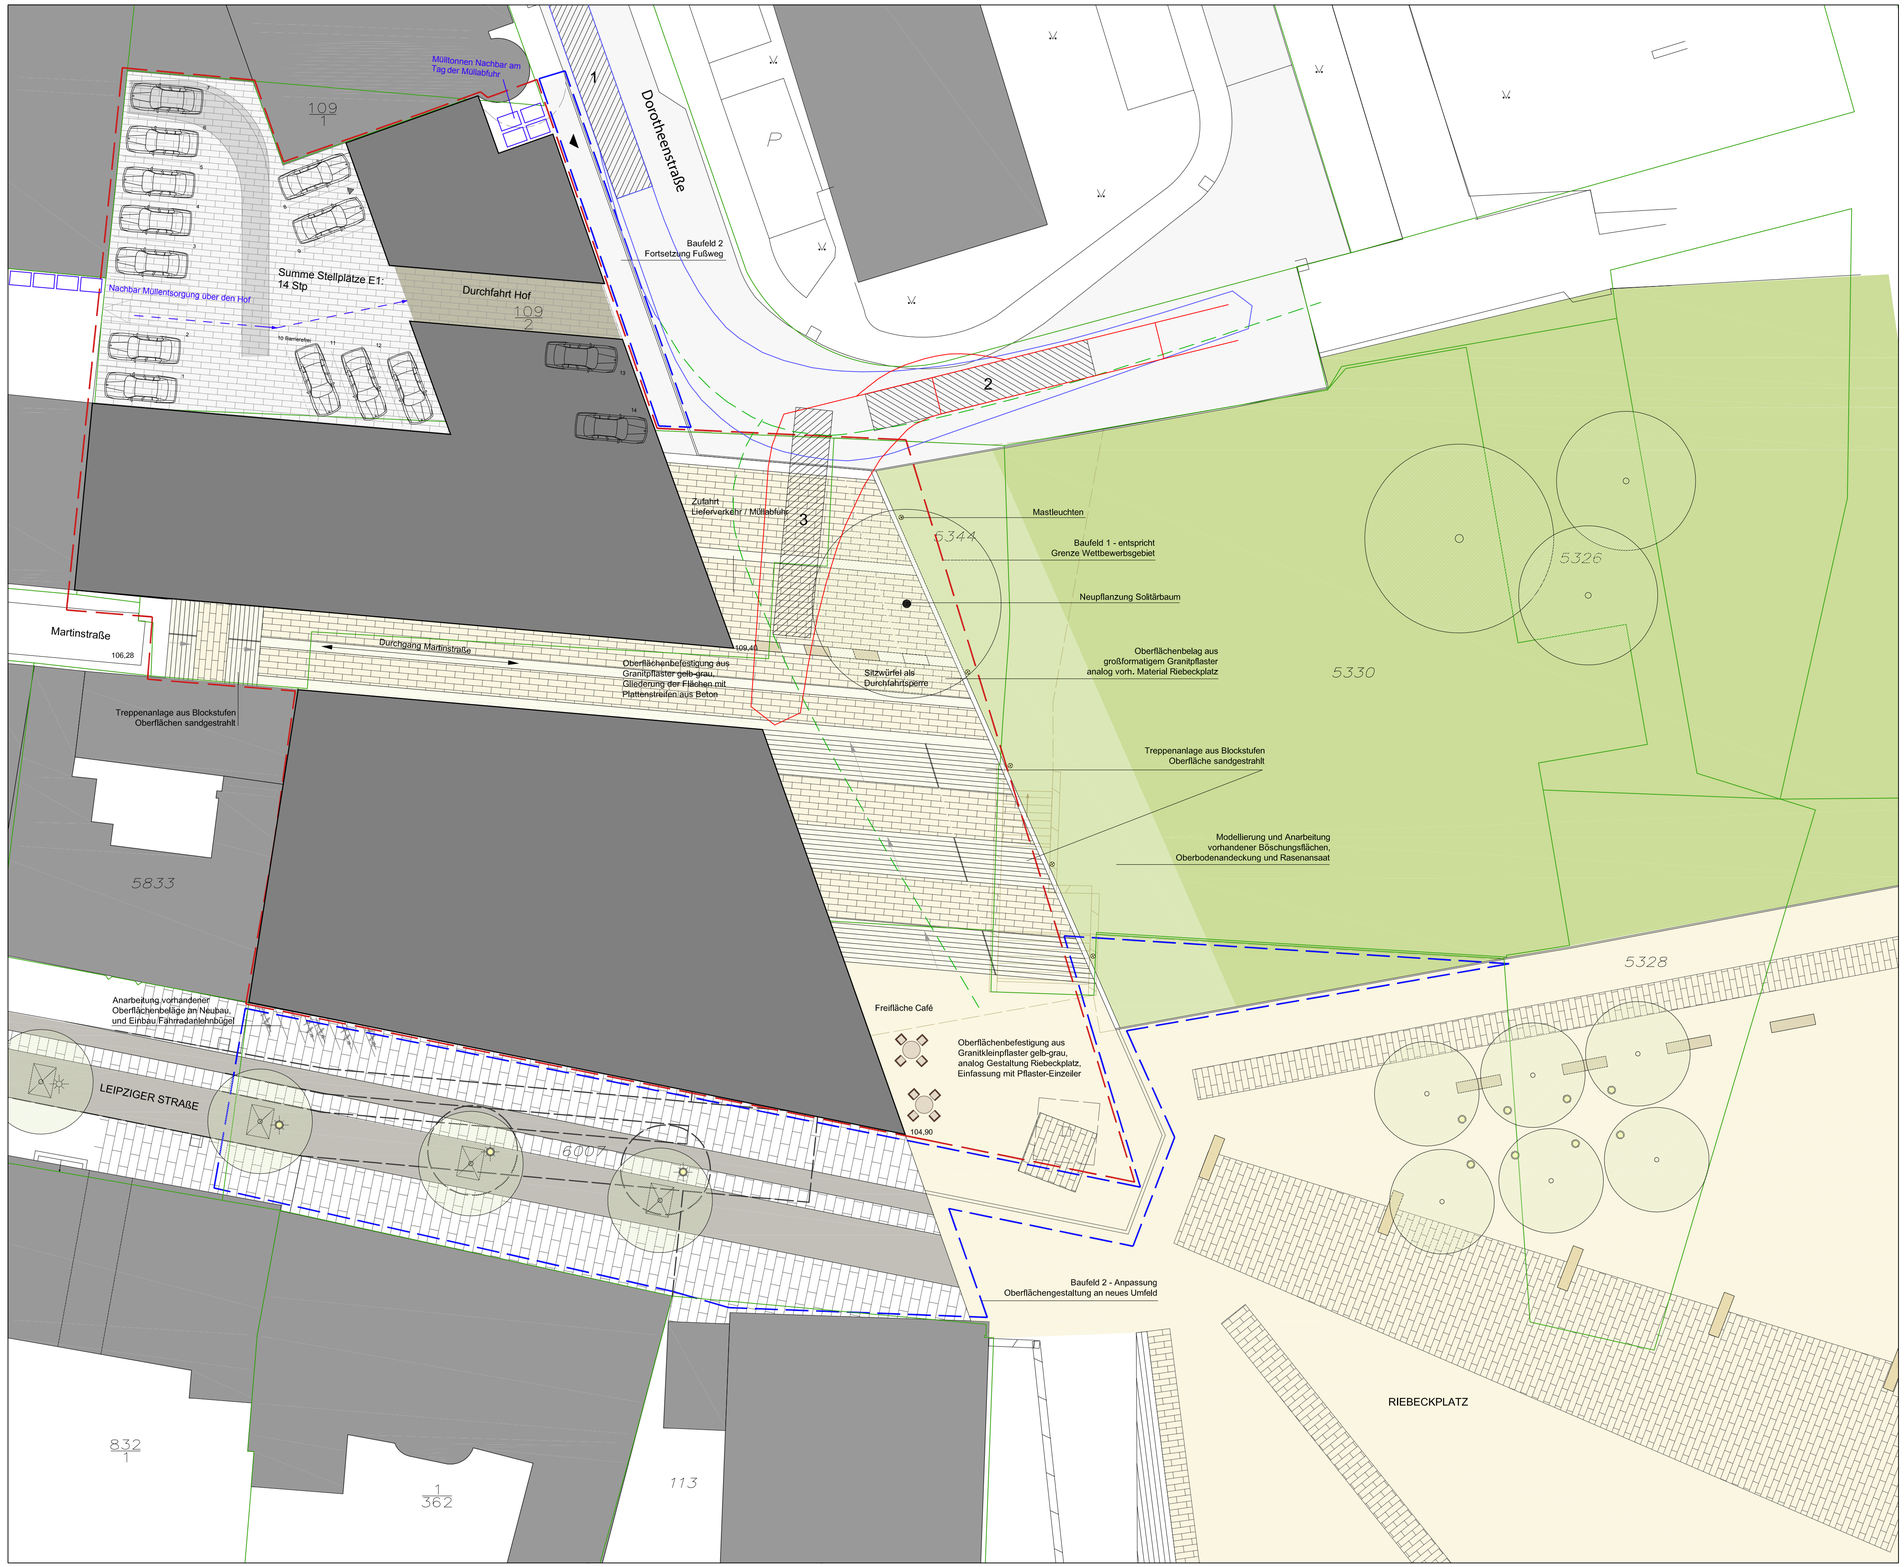

LEGENDE

- Baum Neupflanzung
- Baum Bestand
- Oberflächenbelag aus großformatigem Granitpflaster, Farbe gelb-grau, analog vorh. Material Riebeckplatz. Gliederung durch Betonplattenstreifen, Farbe hellgrau
- Treppenanlage aus Betonblockstufen, Oberfläche sandgestrahlt, mit Handläufen
- Verlauf der aktuellen Oberflächengestaltung in der oberen Leipziger Straße
- 5326 — Flurstücksgrenzen und -nummern
- Bestand / Abbruch
- Grenzen Baufeld
  Rot = Baufeld 1 - entspricht Grenze Wettbewerbsgebiet
  Blau = Baufeld 2 - optionale Anpassung der Oberflächen-gestaltung Obere Leipziger Straße

Neubau
des Wohn- und Geschäftshauses
Dorotheenstraße / Leipziger Straße
Halle (Saale)

BAUHERR	**HWG** Hallesche Wohnungsgesellschaft mbH Hansering 19 06108 Halle/Saale		
PROJEKTSTEUERUNG	Jost Consult Projektsteuerung GmbH Robert-Franz-Ring 13 06108 Halle/Saale		
ARCHITEKT	Junk & Reich Architekten BDA, Planungsgesellschaft mbH Nordstraße 21 99423 Weimar		
BRANDSCHUTZPLANUNG	Planungsgruppe Geburtig Fischerstraße 12 18311 Ribnitz-Damgarten		
FREIFLÄCHENPLANUNG	Planungsbüro Rau Landschaftsarchitekten Schillerstraße 9a 99423 Weimar		
TRAGWERKSPLANUNG	R&P RUFFETT Ingenieugesellschaft mbH - Beratende Ingenieure Schmelzerstraße 3 06116 Halle/Saale		
TGA-PLANUNG	CPE Controlling Projektmanagement Engineering GmbH Magdeburger Straße 23 06112 Halle/Saale		
FREIGABE AM: **14.03.2014**			

A 2 (594 x 420)	31.05.2014	**VORPLANUNG**		Lageplan mit Freiflächen und Wendemöglichkeit Reisebus	
PLANFORMAT	GEPR. / DATUM	PLANUNGSPHASE		PLANBEZEICHNUNG	
	M 1:200		Ebene 1	RAU/VP/FF/01	—
	MASZSTAB	BAUTEIL	EBENE	PLAN-NR.	INDEX