


# Übersichtsplan

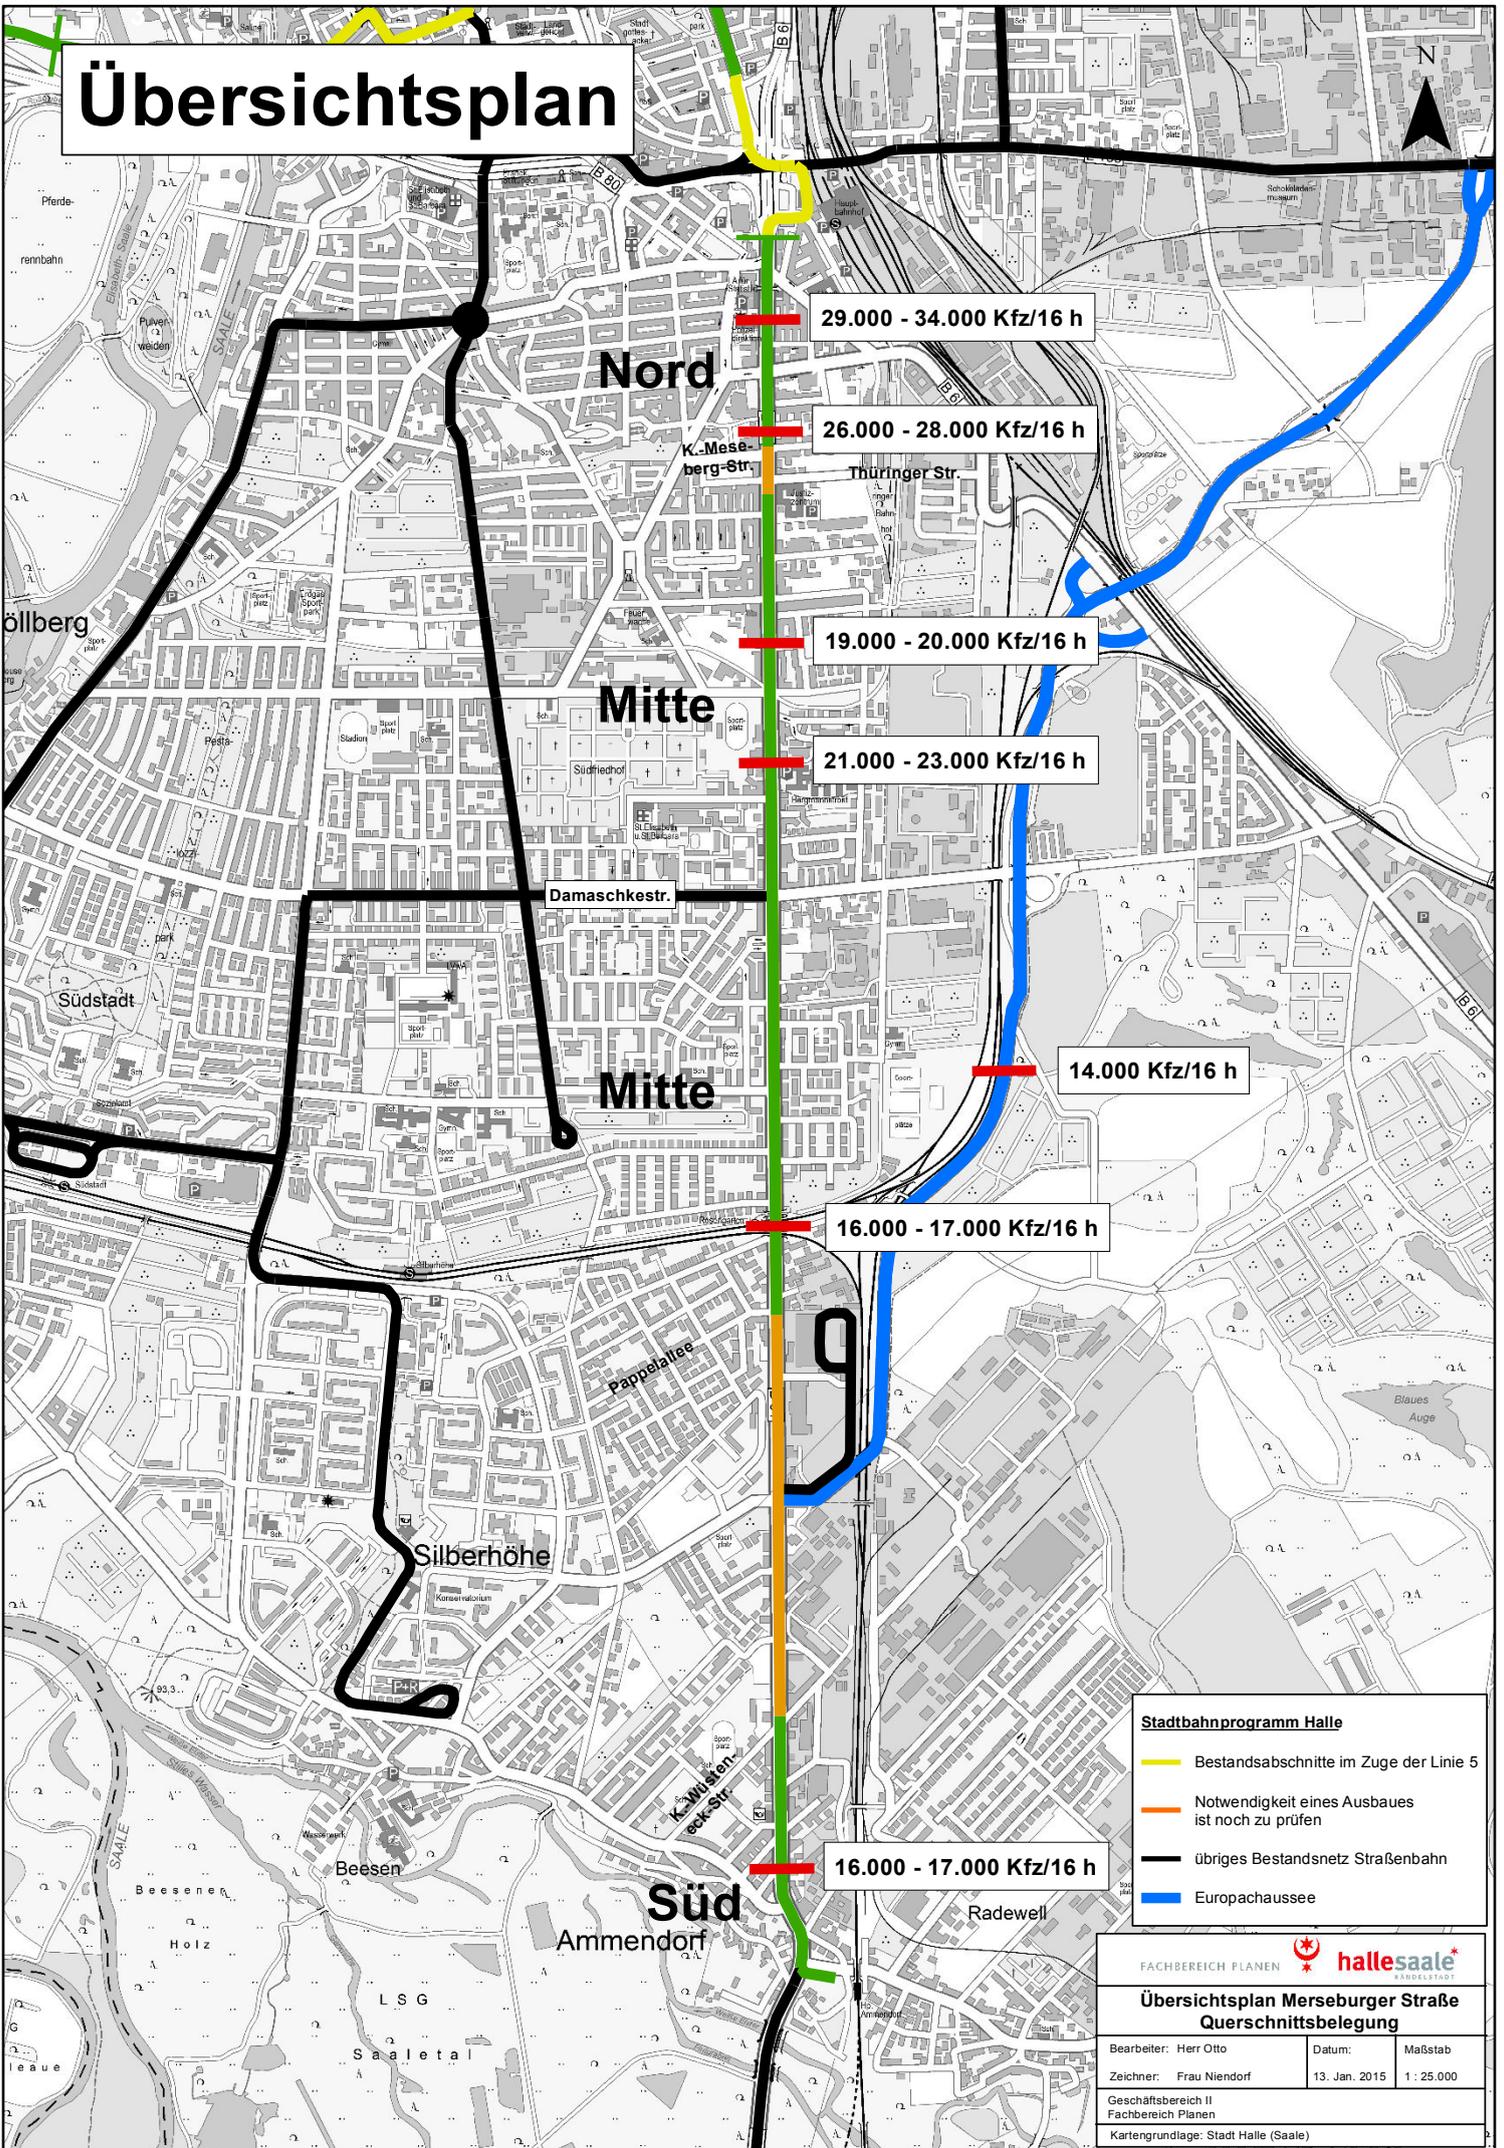

**Stadtbahnprogramm Halle**

- Bestandsabschnitte im Zuge der Linie 5
- Notwendigkeit eines Ausbaues ist noch zu prüfen
- übriges Bestandsnetz Straßenbahn
- Europachaussee

FACHBEREICH PLANEN 

**Übersichtsplan Merseburger Straße Querschnittsbelegung**

Bearbeiter: Herr Otto	Datum: 13. Jan. 2015	Maßstab: 1:25.000
Geschäftsbereich II Fachbereich Planen		
Kartengrundlage: Stadt Halle (Saale)		