




# STADT HALLE (SAALE)

# VORHABENBEZOGENER BEBAUUNGSPLAN NR. 169

## "Wohn- und Geschäftshaus Dorotheenstraße/Leipziger Straße"

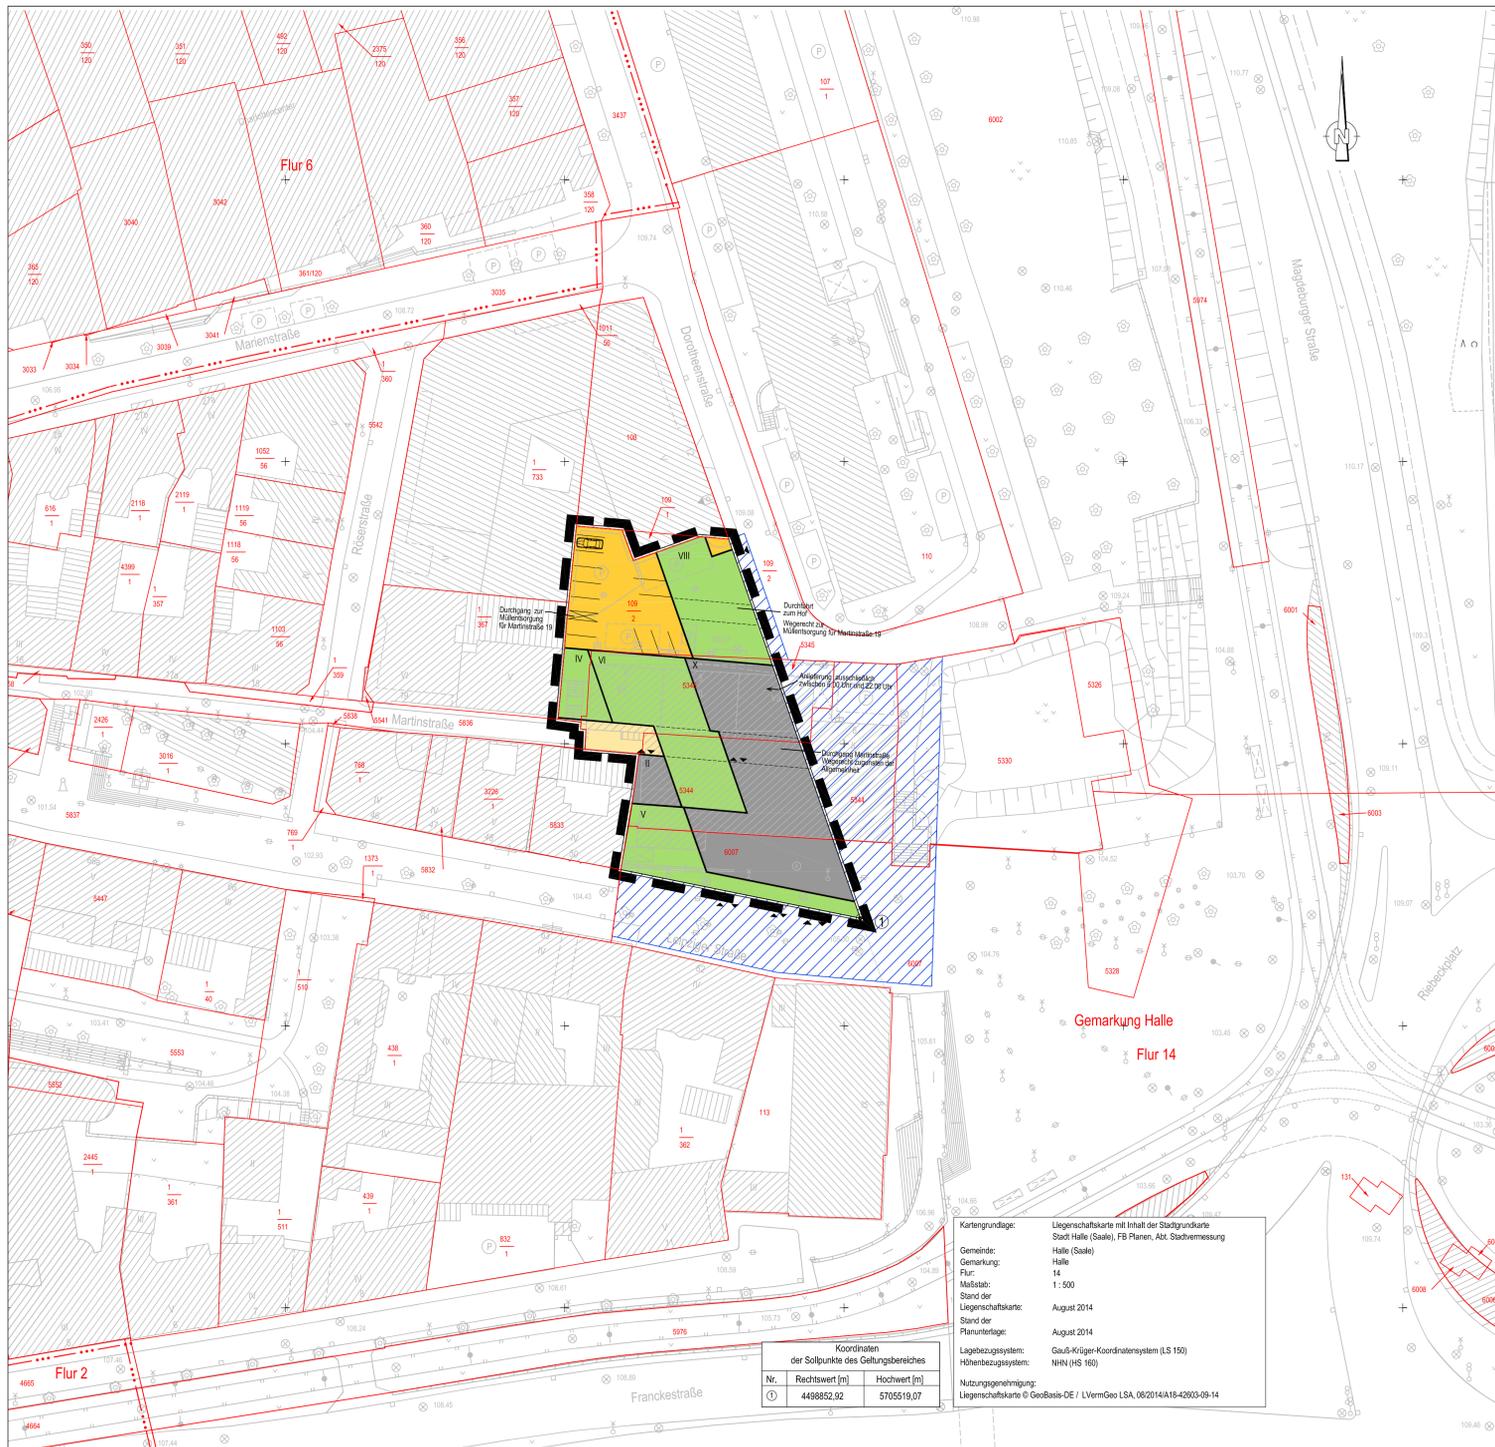

### PLANZEICHENERKLÄRUNG

- Grenze des räumlichen Geltungsbereiches
- Wohn- und Geschäftshaus
- Geschosse
- Durchgang
- Ein- / Ausgang
- begrünte Dachfläche / Dachterrasse
- öffentlich genutzter Gehweg
- private Verkehrsfläche / Stellplatzanlage

### außerhalb des Geltungsbereichs


- Anpassungsbereich

### Planzeichen der Kartengrundlage (auszugsweise und beispielhaft)

- Nichtöffentliches Gebäude
- Wirtschaftsgebäude
- Böschung
- Mauer
- Zaun
- Baum
- Höhenpunkt mit Höhentext
- Gemarkungsgrenze
- Flurgrenze
- Flurstücksgrenze
- Flurstücksnummer
- Mittelpunkt des Geltungsbereiches

Kartengrundlage: Liegenschaftskarte mit Inhalt der Stadtgrundkarte Stadt Halle (Saale), FB Planen, Abt. Stadtvermessung  
 Gemeinde: Halle (Saale)  
 Gemarkung: Halle  
 Flur: 14  
 Maßstab: 1:500  
 Stand der Liegenschaftskarte: August 2014  
 Stand der Planunterlagen: August 2014  
 Lagebezugssystem: Gauß-Krüger-Koordinatensystem (LS 150)  
 Höhenbezugssystem: NNK (HS 160)  
 Nutzungsgenehmigung: Liegenschaftskarte © GeoBasis-DE / LVermGeo LSA, 082014A18-42803-09-14

Koordinaten der Sollpunkte des Geltungsbereiches	
Nr.	Hochwert [m]
1	4498852,92
2	5705519,07

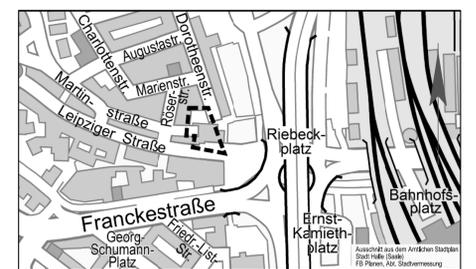

Ansicht Obere Leipziger Straße



Ansicht Dorotheenstraße



## STADT HALLE (SAALE)

### Vorhaben- und Erschließungsplan zum vorhabenbezogenen Bebauungsplan Nr. 169 "Wohn- und Geschäftshaus Dorotheenstraße/Leipziger Straße"

<b>Entwurf</b>	
Vorhabenträger	Hallesche Wohnungsgesellschaft mbH Hansering 19 06108 Halle (Saale)
Planungsbüro	StadtLandGrün Stadt- und Landschaftsplanung Am Kirchtor 10 06108 Halle (Saale)
Aktualitätsstand der Planung	04. Februar 2015
Gemarkung	Halle
Flur	2
Maßstab	1:500
Kartengrundlage	Liegenschaftskarte mit Inhalt der Stadtgrundkarte Stadt Halle (Saale) Fachbereich Planen, Abteilung Stadtvermessung