



O:\64-13 Halle Merseburger Str. zw. HBF u. Thüringer Str\Varianten Vorplanung\Querschnitte\VP_Querschnitte S262 -A3.dwg

Querschnitt 1 Variante S 262 - RW

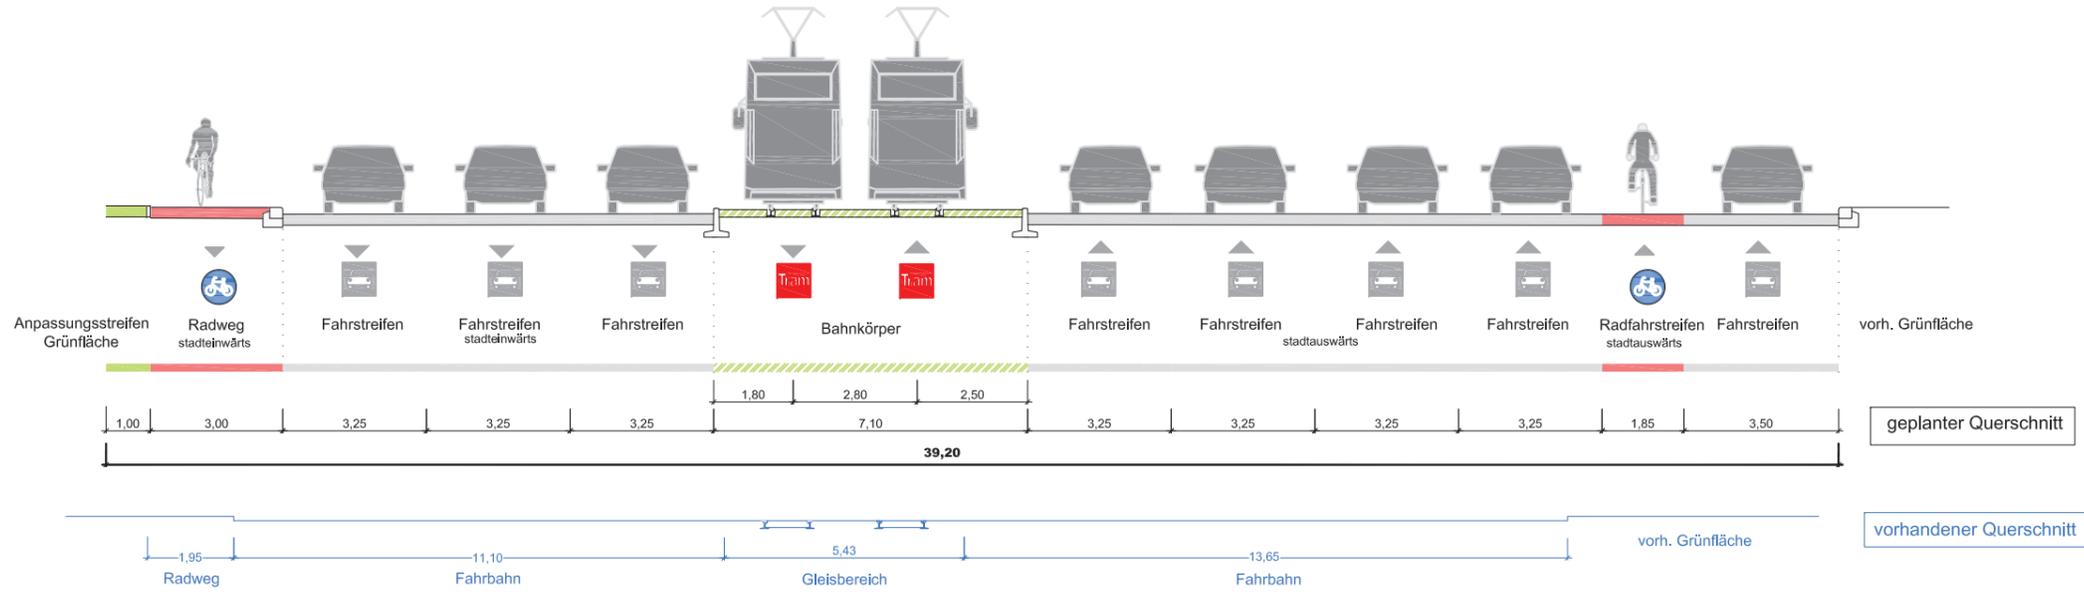

Querschnitt 2 Variante S 262 - RW

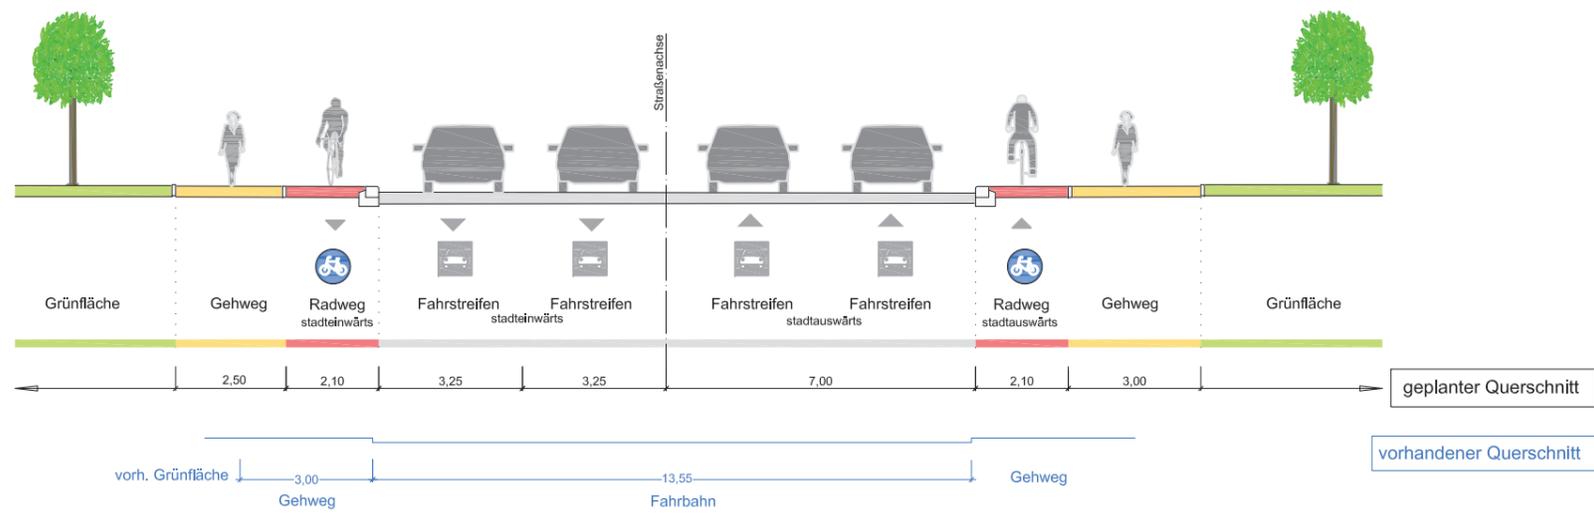

hallesaale HALLSTADT	Stadt Halle (Saale) Geschäftsbereich Hansering 15 06108 Halle (Saale)	SWH. HAVAG	Hallesche Verkehrs-AG Frelmfelder Straße 74 06112 Halle (Saale)
SWH. Stadtwerke Halle	Stadtwerke Halle GmbH Bornknechtstraße 5 06108 Halle (Saale)	pmp INFRA	pmp INFRA Frelmfelder Straße 74 06112 Halle (Saale)

Index	Art der Änderung	Datum	Name


VORPLANUNG

Planungsbüro - Generalplaner	verkehr plus GmbH Prognose, Planung und Strategieberatung Eduard-Rosenhof-Str. 30, D-99423 Weimar Tel +49 3643 801982 Fax +49 3643 805053	Datum	Name
		bearbeitet	
		gezeichnet	
		geprüft	
		Projekt-Nr.:	
Planungsbüro - Fachplaner	Ingenieurbüro EVTI GmbH ENTWURF FÜR VERKEHRS-, TRF- UND INGENIEURBAU Ludwig-Erhard-Str. 55a, D-04103 Leipzig Tel +49 341 711 863 Fax +49 341 711 860	Datum	Name
		bearbeitet	27.01.2015 Hoffmann
		gezeichnet	27.01.2015 Foelke
		Datengrundlage/Vermessung	Vermessungsbüro Wendt Febr. 2014
		geprüft	27.01.2015 Uhlitzsch
		Projekt-Nr.:	64-13


Baumaßnahme mit Entwurfsbezeichnung:
Stadtbahnprogramm Halle (Saale)
Vorhaben 14.1 - Merseburger Straße Nord

Blattinhalt: Trasse 11 - Abzweig Hauptbahnhof/Ernst-Kamieth-Straße bis Schleife Bad Dürrenberg TA 11.1.1 - Abzweig Hauptbahnhof/Ernst-Kamieth-Straße bis R.-E.-Weise-Straße Querschnitt 1+2 Variante S 262 - RW Maßstab: ohne Bestätigungsvermerk:	Anlage 7 Blatt Nr. 1 Reg.Nr. Lagestatus (LS...) Höhenstatus (HS...) Höhensystem (NHN)
Stadt Halle Datum	HAVAG Datum

Querschnitt 3 Variante S 262 - RW

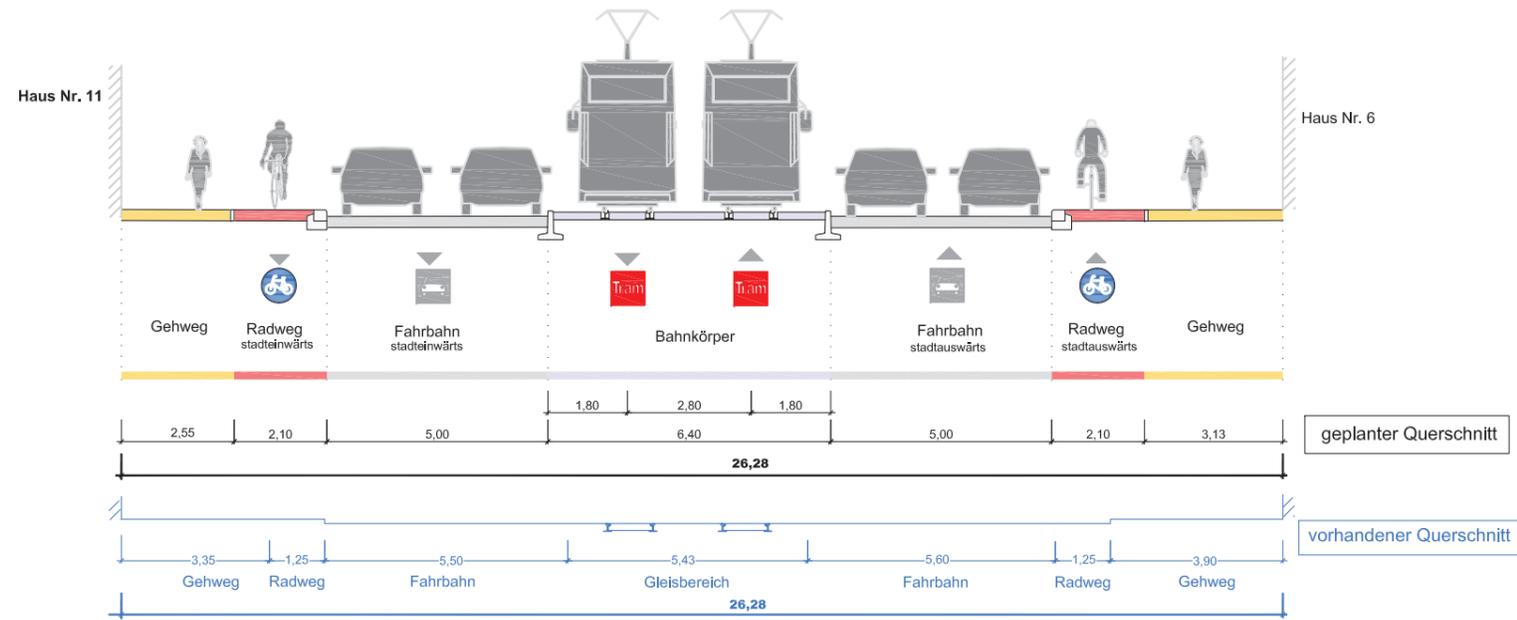

Querschnitt 4 Variante S 262 - RW

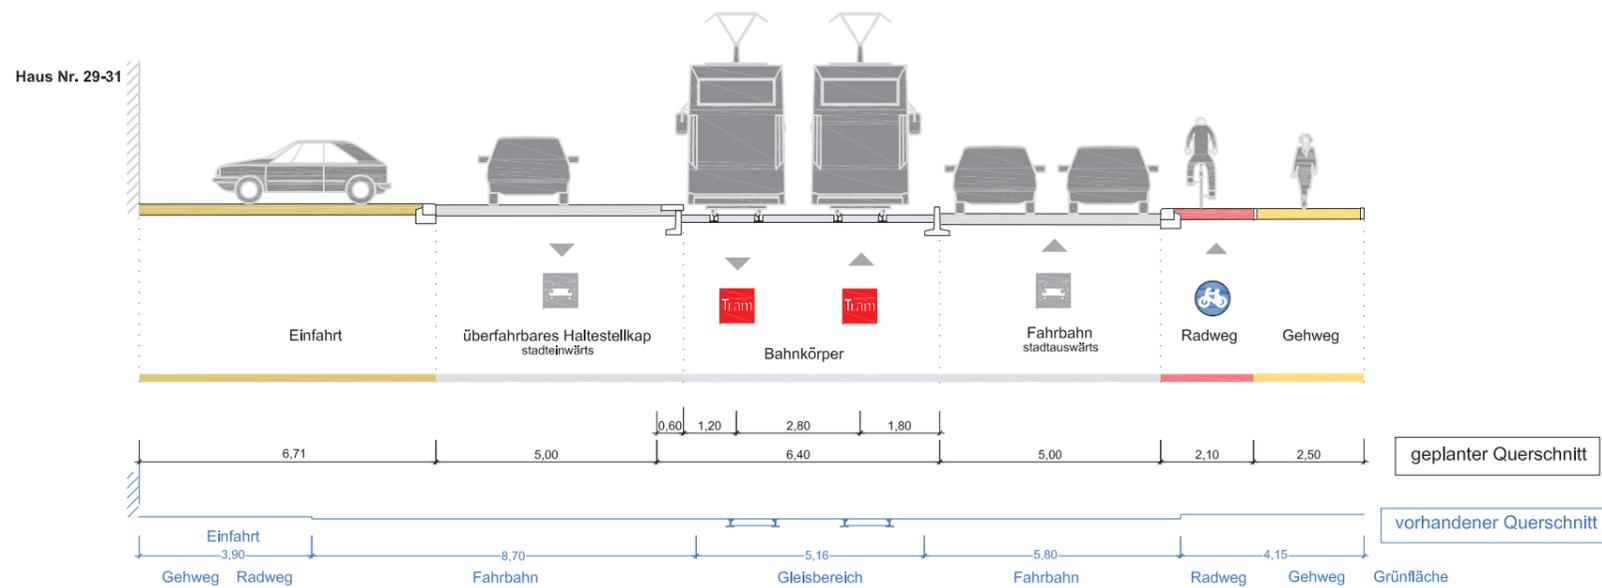

hallesaale HALLSTADT	Stadt Halle (Saale) Geschäftsbereich Hansering 15 06108 Halle (Saale)	SWH. HAVAG	Hallesche Verkehrs-AG Freilfelder Straße 74 06112 Halle (Saale)
SWH. Stadtwerke Halle	Stadtwerke Halle GmbH Bornknechtstraße 5 06108 Halle (Saale)	pmp INFRA	pmp INFRA Freilfelder Straße 74 06112 Halle (Saale)

Index	Art der Änderung	Datum	Name


VORPLANUNG

Planungsbüro - Generalplaner	verkehr plus Prognose, Planung und Strategieberatung GmbH Eduard-Rosenthal-Str. 30, D-99423 Weimar Tel +49 3643 801982 Fax +49 3643 805053	Datum	Name
		bearbeitet	
		gezeichnet	
		geprüft	
		Projekt-Nr.:	
Planungsbüro - Fachplaner	EVTI Ingenieurbüro EVTI GmbH ENTWURF FÜR VERKEHRS-, TRF- UND INGENIEURBAU Ludwig-Erhard-Str. 55a, D-04103 Leipzig Tel +49 341 711 863 Fax +49 341 711 860	Datum	Name
		bearbeitet	27.01.2015 Hoffmann
		gezeichnet	27.01.2015 Foelke
		Datengrundlage/Vermessung	Vermessungsbüro Wende Fabr., 2014
		geprüft	27.01.2015 Unitzsch
		Projekt-Nr.:	64-13

Baumaßnahme mit Entwurfsbezeichnung:
Stadtbahnprogramm Halle (Saale)
 Vorhaben 14.1 - Merseburger Straße Nord

Blattinhalt: Trasse 11 - Abzweig Hauptbahnhof/Ernst-Kamieth-Straße bis Schleife Bad Dürrenberg TA 11.1.2 - R.-E.-Weise-Straße (e) bis Raffineriestraße (e) Querschnitt 3+4 Variante S 262 - RW Maßstab: ohne Bestätigungsvermerk: Stadt Halle	Anlage 7 Blatt Nr. 2 Reg.Nr. Lagestatus (LS...) Höhenstatus (HS...) Höhensystem (NHN) Blattgröße: A 3 Bestätigungsvermerk: HAVAG
Datum	Datum

Querschnitt 5 Variante S 262 - RW

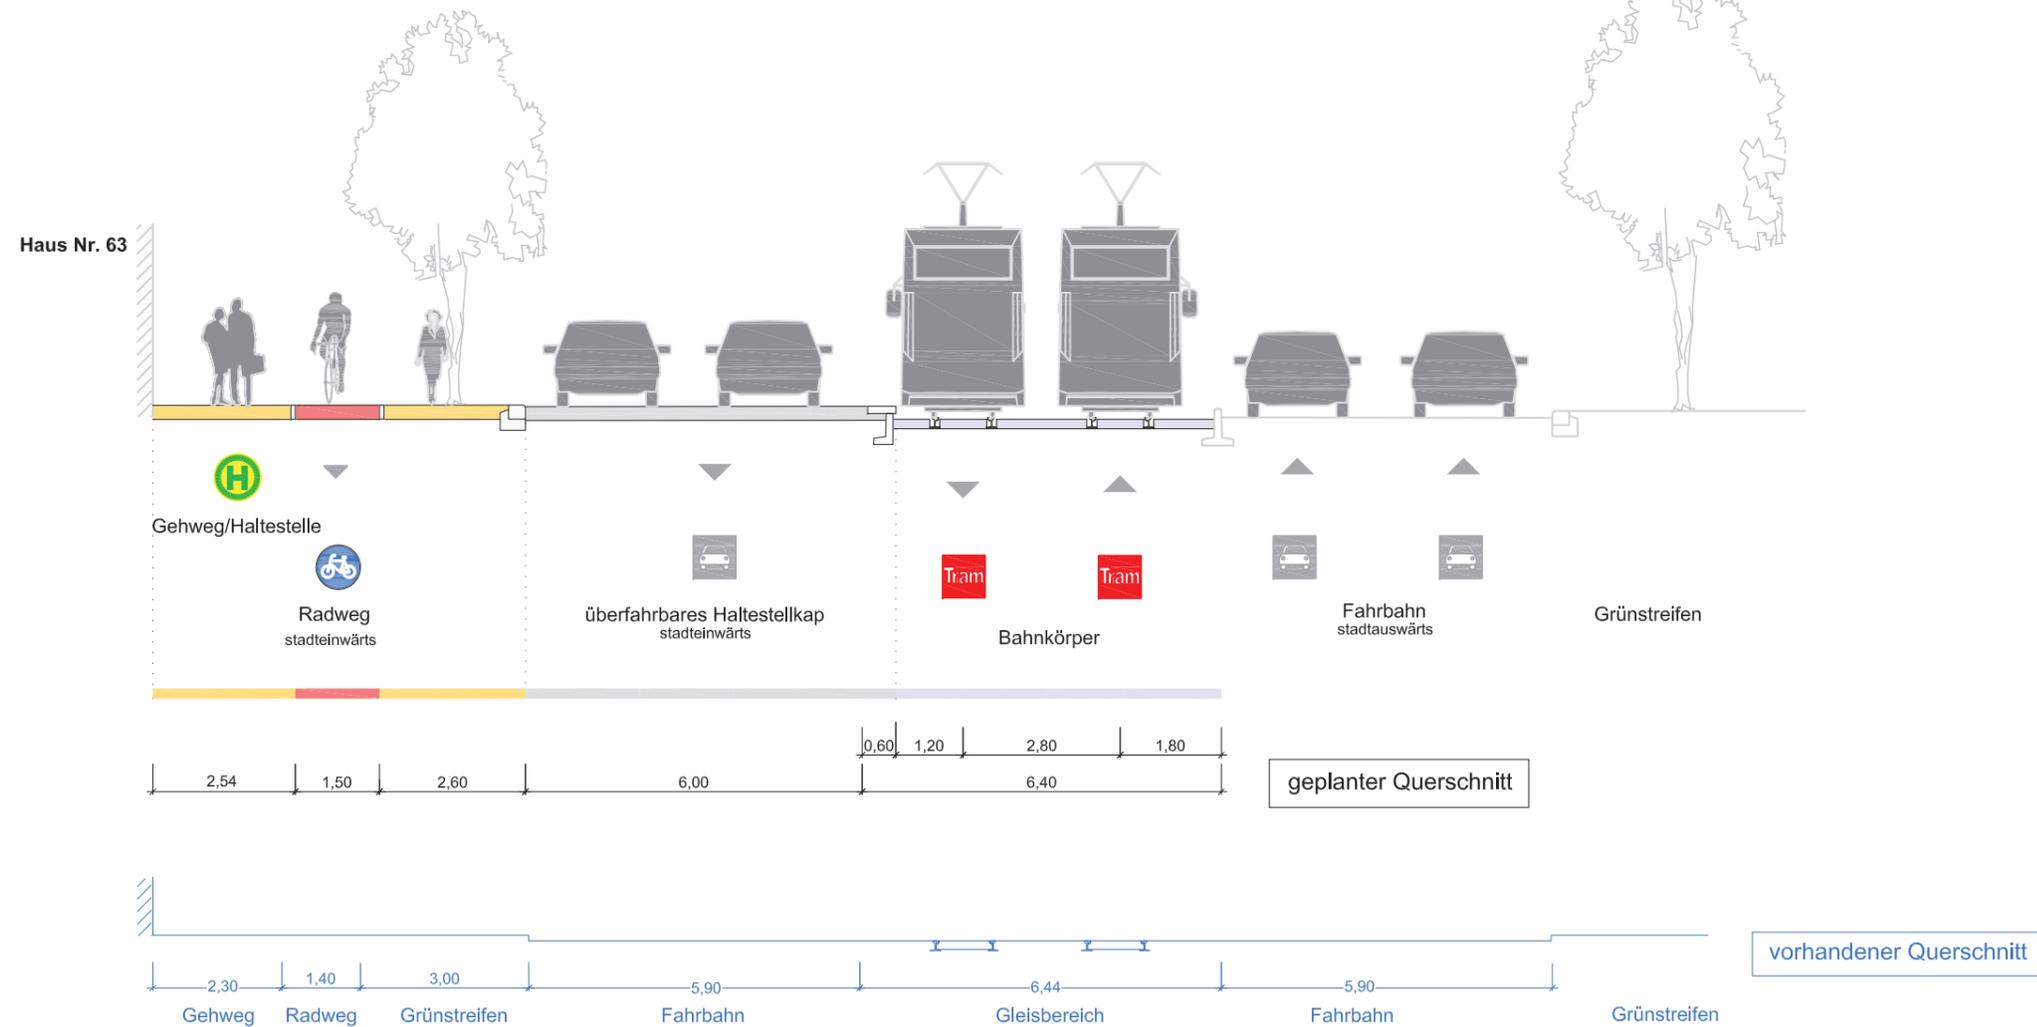

hallesaale HALLSTADT	Stadt Halle (Saale) Geschäftsbereich Hansering 15 06108 Halle (Saale)	SWH. HAVAG	Hallesche Verkehrs-AG Freilfelder Straße 74 06112 Halle (Saale)
SWH. Stadtwerke Halle	Stadtwerke Halle GmbH Bornknechtstraße 5 06108 Halle (Saale)	pmp INFRA	pmp INFRA Freilfelder Straße 74 06112 Halle (Saale)


Index	Art der Änderung	Datum	Name

VORPLANUNG

Planungsbüro - Generalplaner		Datum	Name
verkehr plus Prognose, Planung und Strategieberatung GmbH	verkehrplus GmbH Prognose, Planung und Strategieberatung Eduard-Rosenhof-Str. 30, D-09423 Weimar Tel +49 3643 861982 Fax +49 3643 855053	bearbeitet	Hoffmann
	gezeichnet	gezeichnet	Foelke
geprüft	geprüft	geprüft	Unitzsch
Projekt-Nr.:	Projekt-Nr.:	Projekt-Nr.:	Projekt-Nr.:
Planungsbüro - Fachplaner		Datum	Name
EVTI ENTWURF UND VERMESSUNG	Ingenieurbüro EVTI GmbH ENTWURF FÜR VERKEHR-, TRF- UND INGENIEURBAU Ludwig-Erhard-Str. 55a, D-04103 Leipzig Tel +49 341 711 863 Fax +49 341 711 860	bearbeitet	Hoffmann
	gezeichnet	gezeichnet	Foelke
geprüft	geprüft	geprüft	Unitzsch
Projekt-Nr.:	Projekt-Nr.:	Projekt-Nr.:	Projekt-Nr.:

Baumaßnahme mit Entwurfsbezeichnung:			
Stadtbahnprogramm Halle (Saale)			
Vorhaben 14.1 - Merseburger Straße Nord			
Blattinhalt:	Trasse 11 - Abzweig Hauptbahnhof/Ernst-Kamieth-Straße bis Schleife Bad Dürrenberg TA 11.1.3 - Raffineriestraße (a) bis Thüringer Straße (e)	Anlage Blatt Nr. Reg.Nr.	7 3
Querschnitt 5	Variante S 262 - RW	Lagestatus Höhenstatus Höhensystem	(LS...) (HS...) (NH)
Maßstab: ohne	Blattgröße: A 3	Bestätigungsvermerk:	Bestätigungsvermerk:
Stadt Halle	Datum	HAVAG	Datum


Querschnitt 3a Variante S 262 - RW

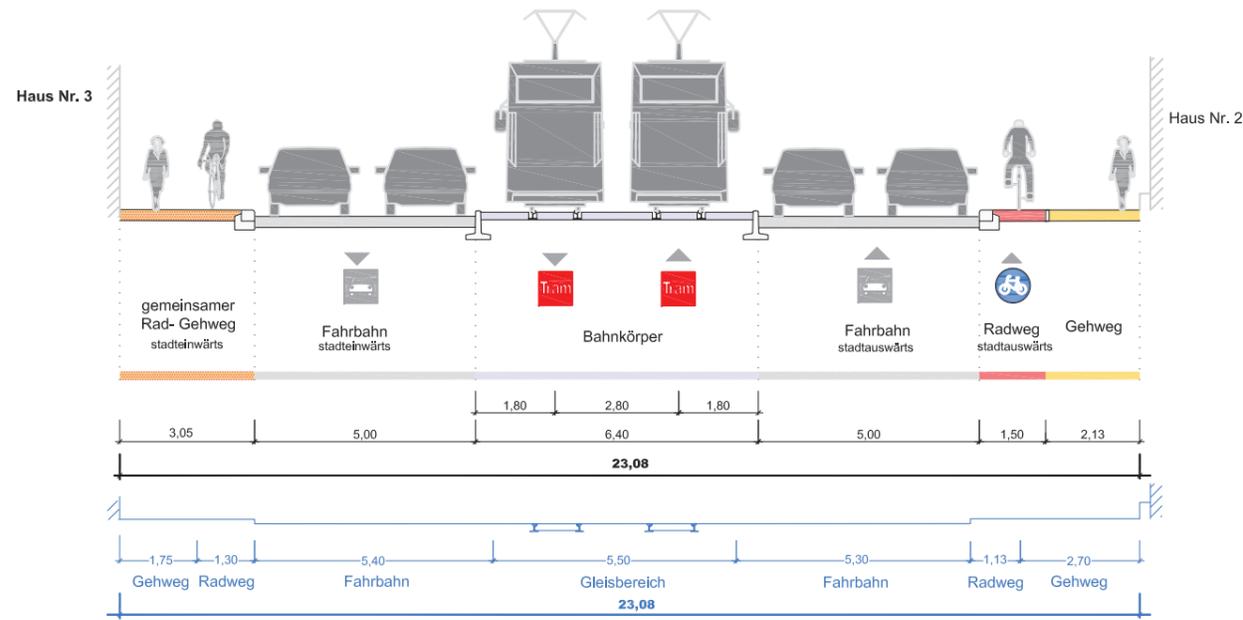

geplanter Querschnitt

vorhandener Querschnitt

Querschnitt 4a Variante S 262 - RW

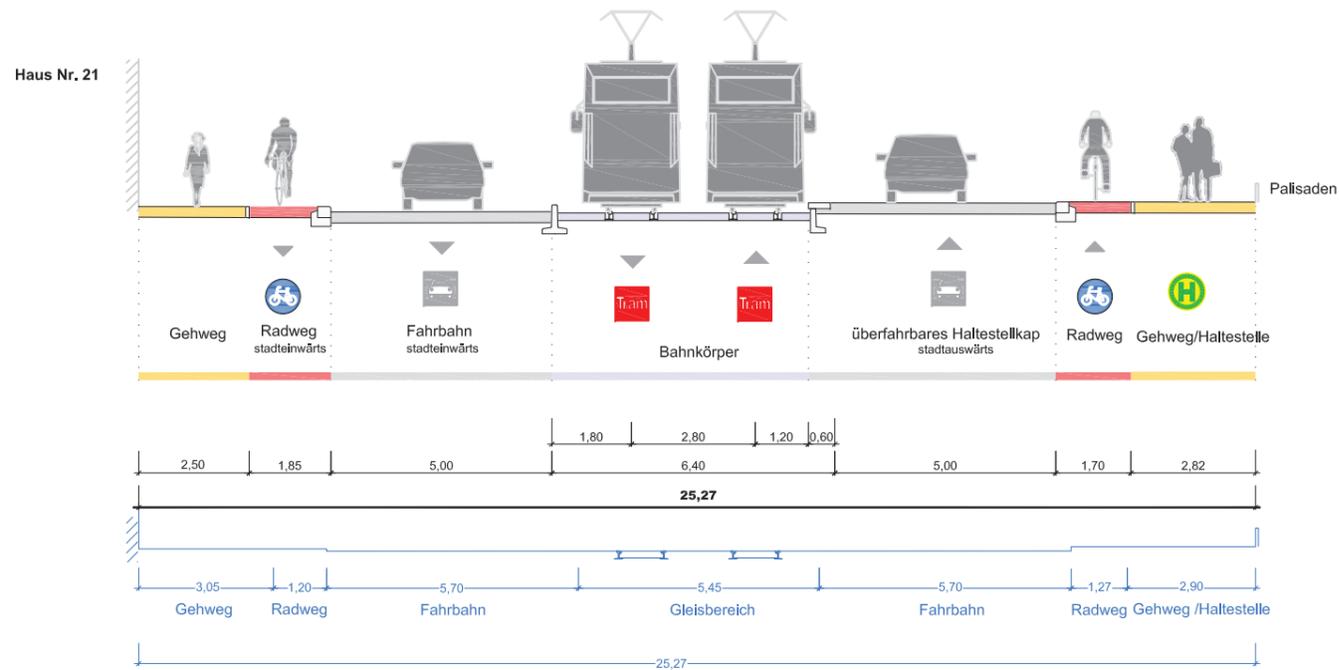

geplanter Querschnitt

vorhandener Querschnitt

O:\64-13 Halle Merseburger Str. zw. HBF u. Thüringer Str.\Varianten Vorplanung\Querschnitte\VP_Querschnitte S262 -A3.dwg

hallesaale HALLSTADT	Stadt Halle (Saale) Geschäftsbereich Hansering 15 06108 Halle (Saale)	SWH. HAVAG	Hallesche Verkehrs-AG Freilfelder Straße 74 06112 Halle (Saale)
SWH. Stadtwerke Halle	Stadtwerke Halle GmbH Bornknechtstraße 5 06108 Halle (Saale)	pmp INFRA	pmp INFRA Freilfelder Straße 74 06112 Halle (Saale)

Index	Art der Änderung	Datum	Name

VORPLANUNG

Planungsbüro - Generalplaner		Datum	Name
verkehr plus Prognose, Planung und Strategieberatung GmbH	verkehr plus GmbH	bearbeitet	
	Prognose, Planung und Strategieberatung GmbH Édard-Rosenthal-Str. 30, D-99423 Weimar Tel +49 3643 801982 Fax +49 3643 805053	gezeichnet	
geprüft			
Projekt-Nr.:			
Planungsbüro - Fachplaner		Datum	Name
EVTI Ingenieurbüro	Ingenieurbüro EVTI GmbH	bearbeitet	27.01.2015
	ENTWURF FÜR VERKEHRS-, TRF- UND INGENIEURBAU Ludwig-Erhard-Str. 55a, D-04103 Leipzig Tel +49 341 711 863 Fax +49 341 711 860	gezeichnet	27.01.2015
geprüft		27.01.2015	Unitzsch
Projekt-Nr.:		64-13	

Baumaßnahme mit Entwurfsbezeichnung:			
Stadtbahnprogramm Halle (Saale)			
Vorhaben 14.1 - Merseburger Straße Nord			
Blattinhalt:	Trasse 11 - Abzweig Hauptbahnhof/Ernst-Kamieth-Straße bis Schleife Bad Dürrenberg TA 11.1.2 - R.-E.-Weise-Straße (e) bis Raffineriestraße (e)	Anlage Blatt Nr. 4 Reg.Nr.	7
Querschnitt 3+4	Variante S 262 - RW	Lagestatus (LS...) Höhenstatus (HS...) Höhensystem (NHN)	
Maßstab: ohne		Blattgröße: A 3	
Bestätigungsvermerk:		Bestätigungsvermerk:	
Stadt Halle	Datum	HAVAG	Datum