


FLÄCHENNUTZUNGSPLAN DER STADT HALLE (SAALE)

Änderung des Flächennutzungsplanes der Stadt Halle (Saale), lfd. Nr. 30 „Gewerbegebiet südlich der Dieselstraße“

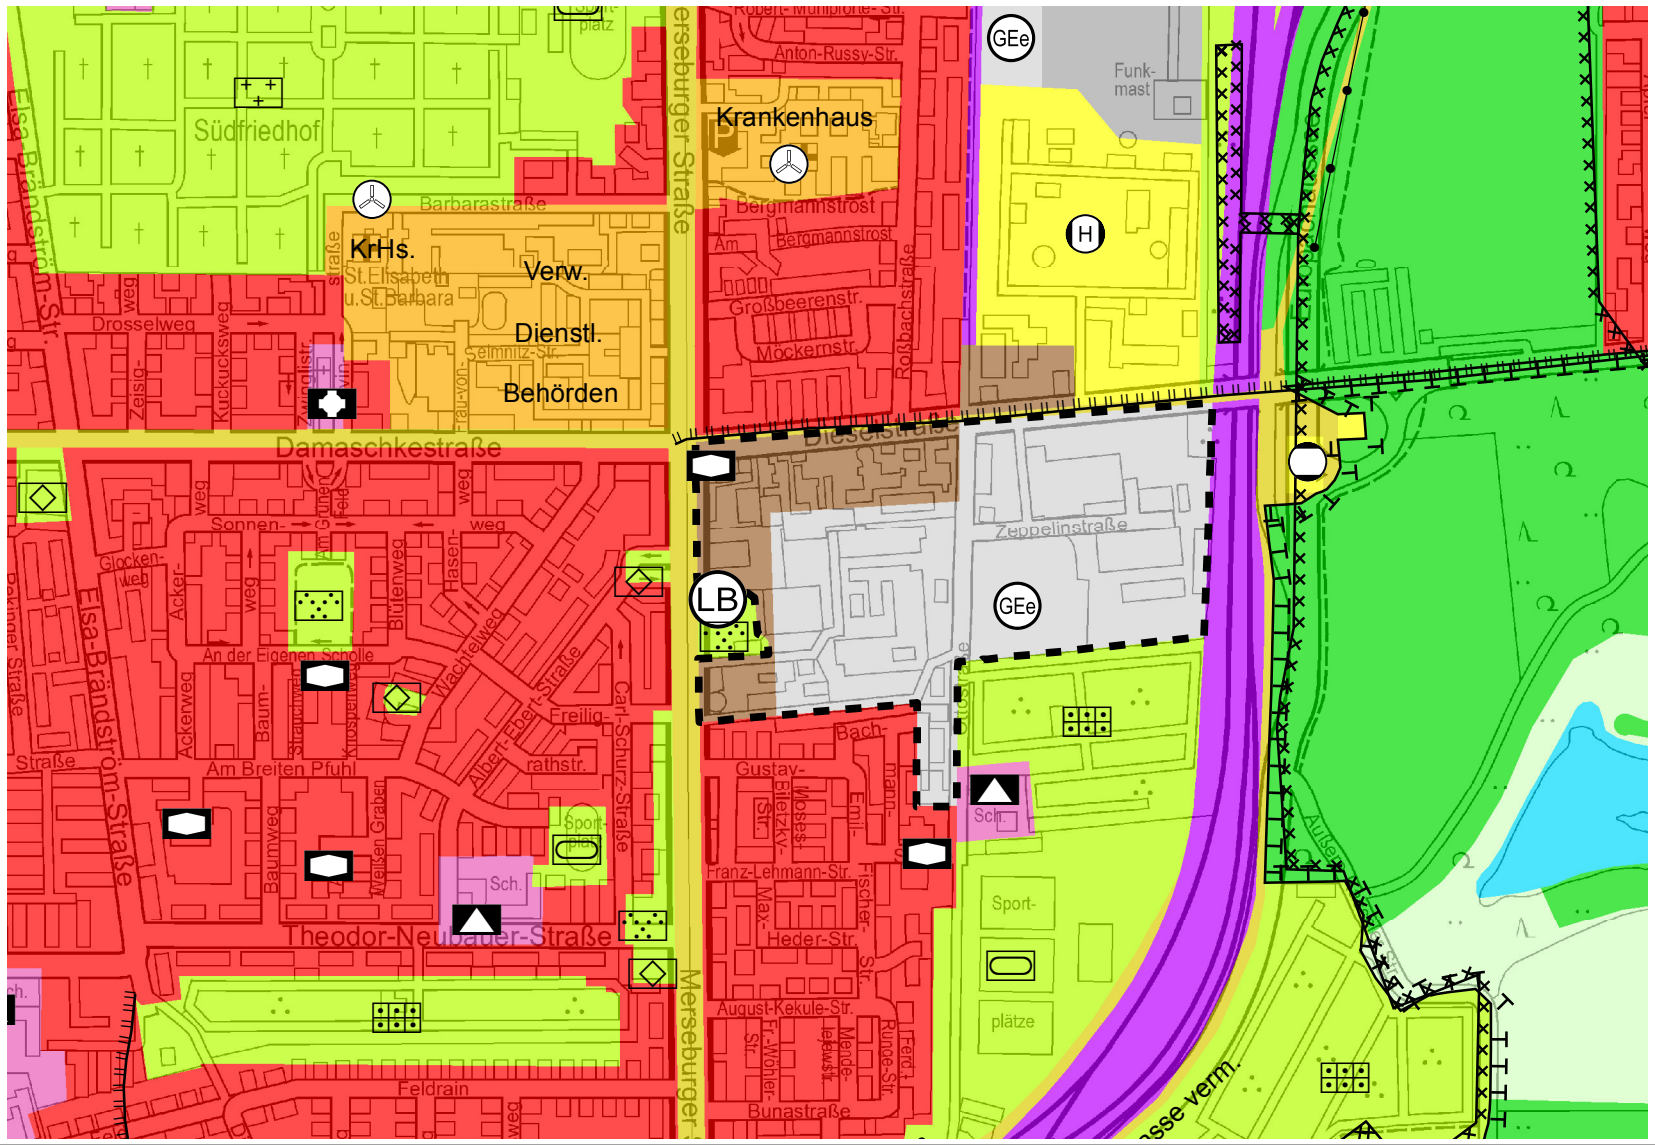

ANLAGE ZUR BEGRÜNDUNG
DARSTELLUNG IM GENEHMIGTEN
FLÄCHENNUTZUNGSPLAN
(PLANAUSSCHNITT)

Maßstab des Originals 1 : 10.000

Geltungsbereich der FNP-Änderung

Gemischte Bauflächen

Gewerbegebiete, eingeschränkt

Sozialen Zwecken dienende Gebäude
und Einrichtungen

An den Geltungsbereich angrenzend:

Geschützter Landschaftsbestandteil

Parkanlage

Flächenbilanzierung

Gemischte Bauflächen	54.622 m²
Gewerbegebiete, eingeschränkt	175.970 m²
Summe	230.592 m²