


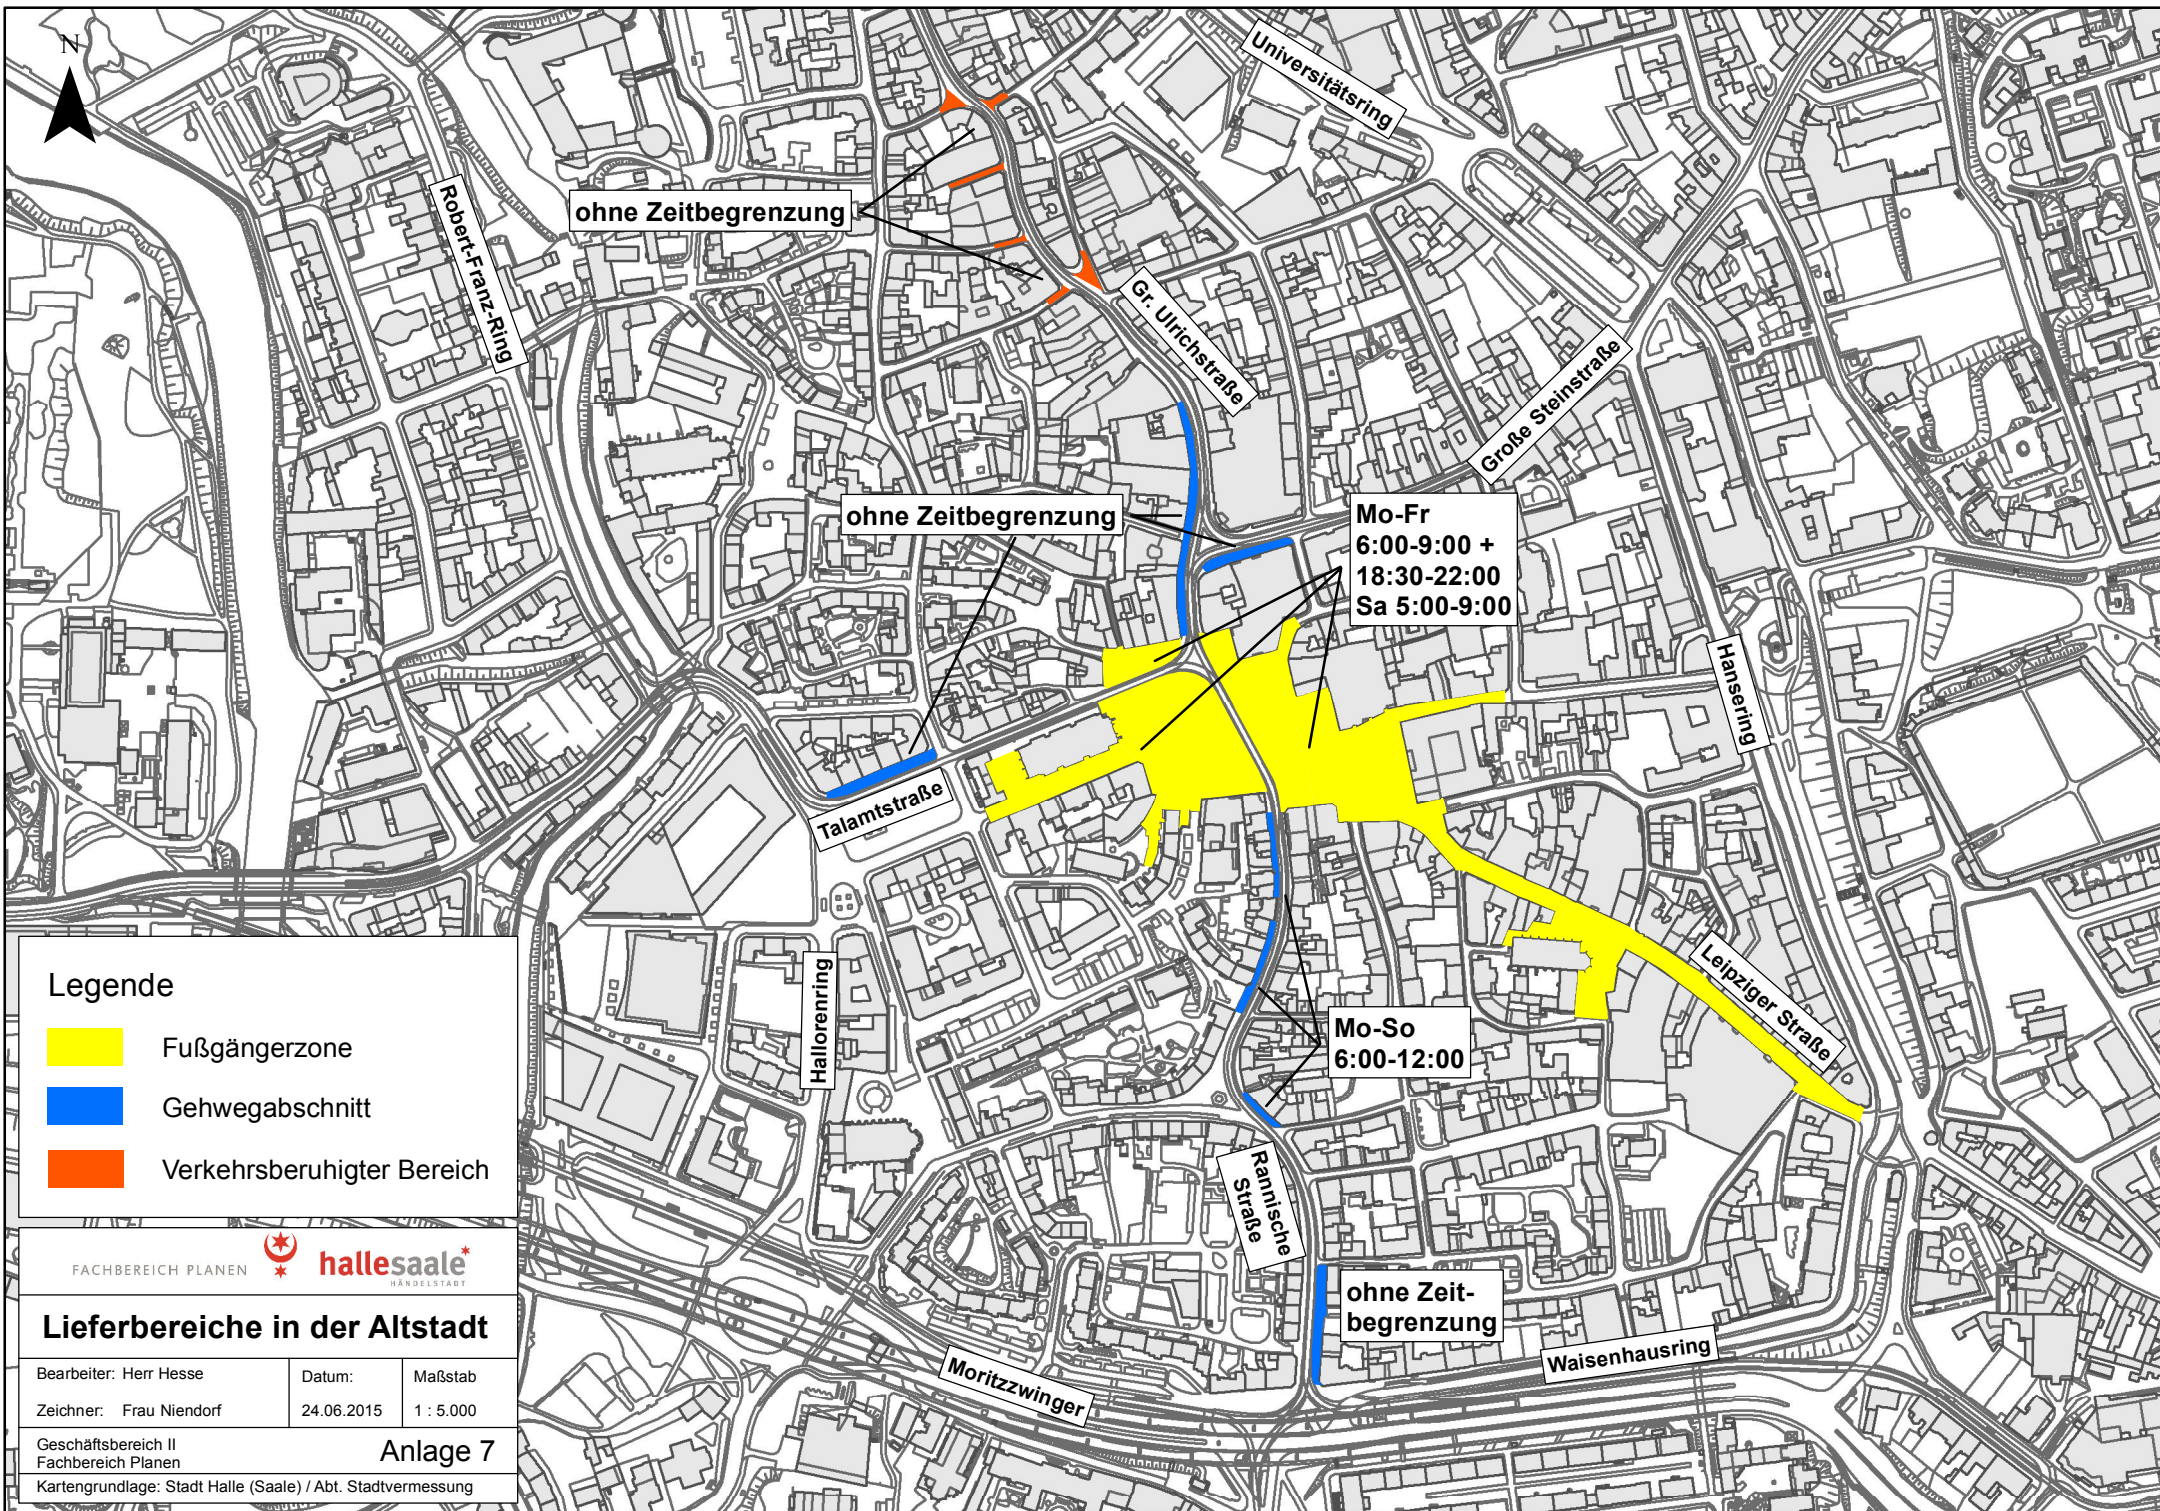

Legende

- Fußgängerzone
- Gehwegabschnitt
- Verkehrsberuhigter Bereich

Lieferbereiche in der Altstadt

Bearbeiter: Herr Hesse	Datum: 24.06.2015	Maßstab: 1 : 5.000
Zeichner: Frau Niendorf		