


Umsetzungsplan Fuß- und Radverkehrsmaßnahmen bis zum Jahr 2019

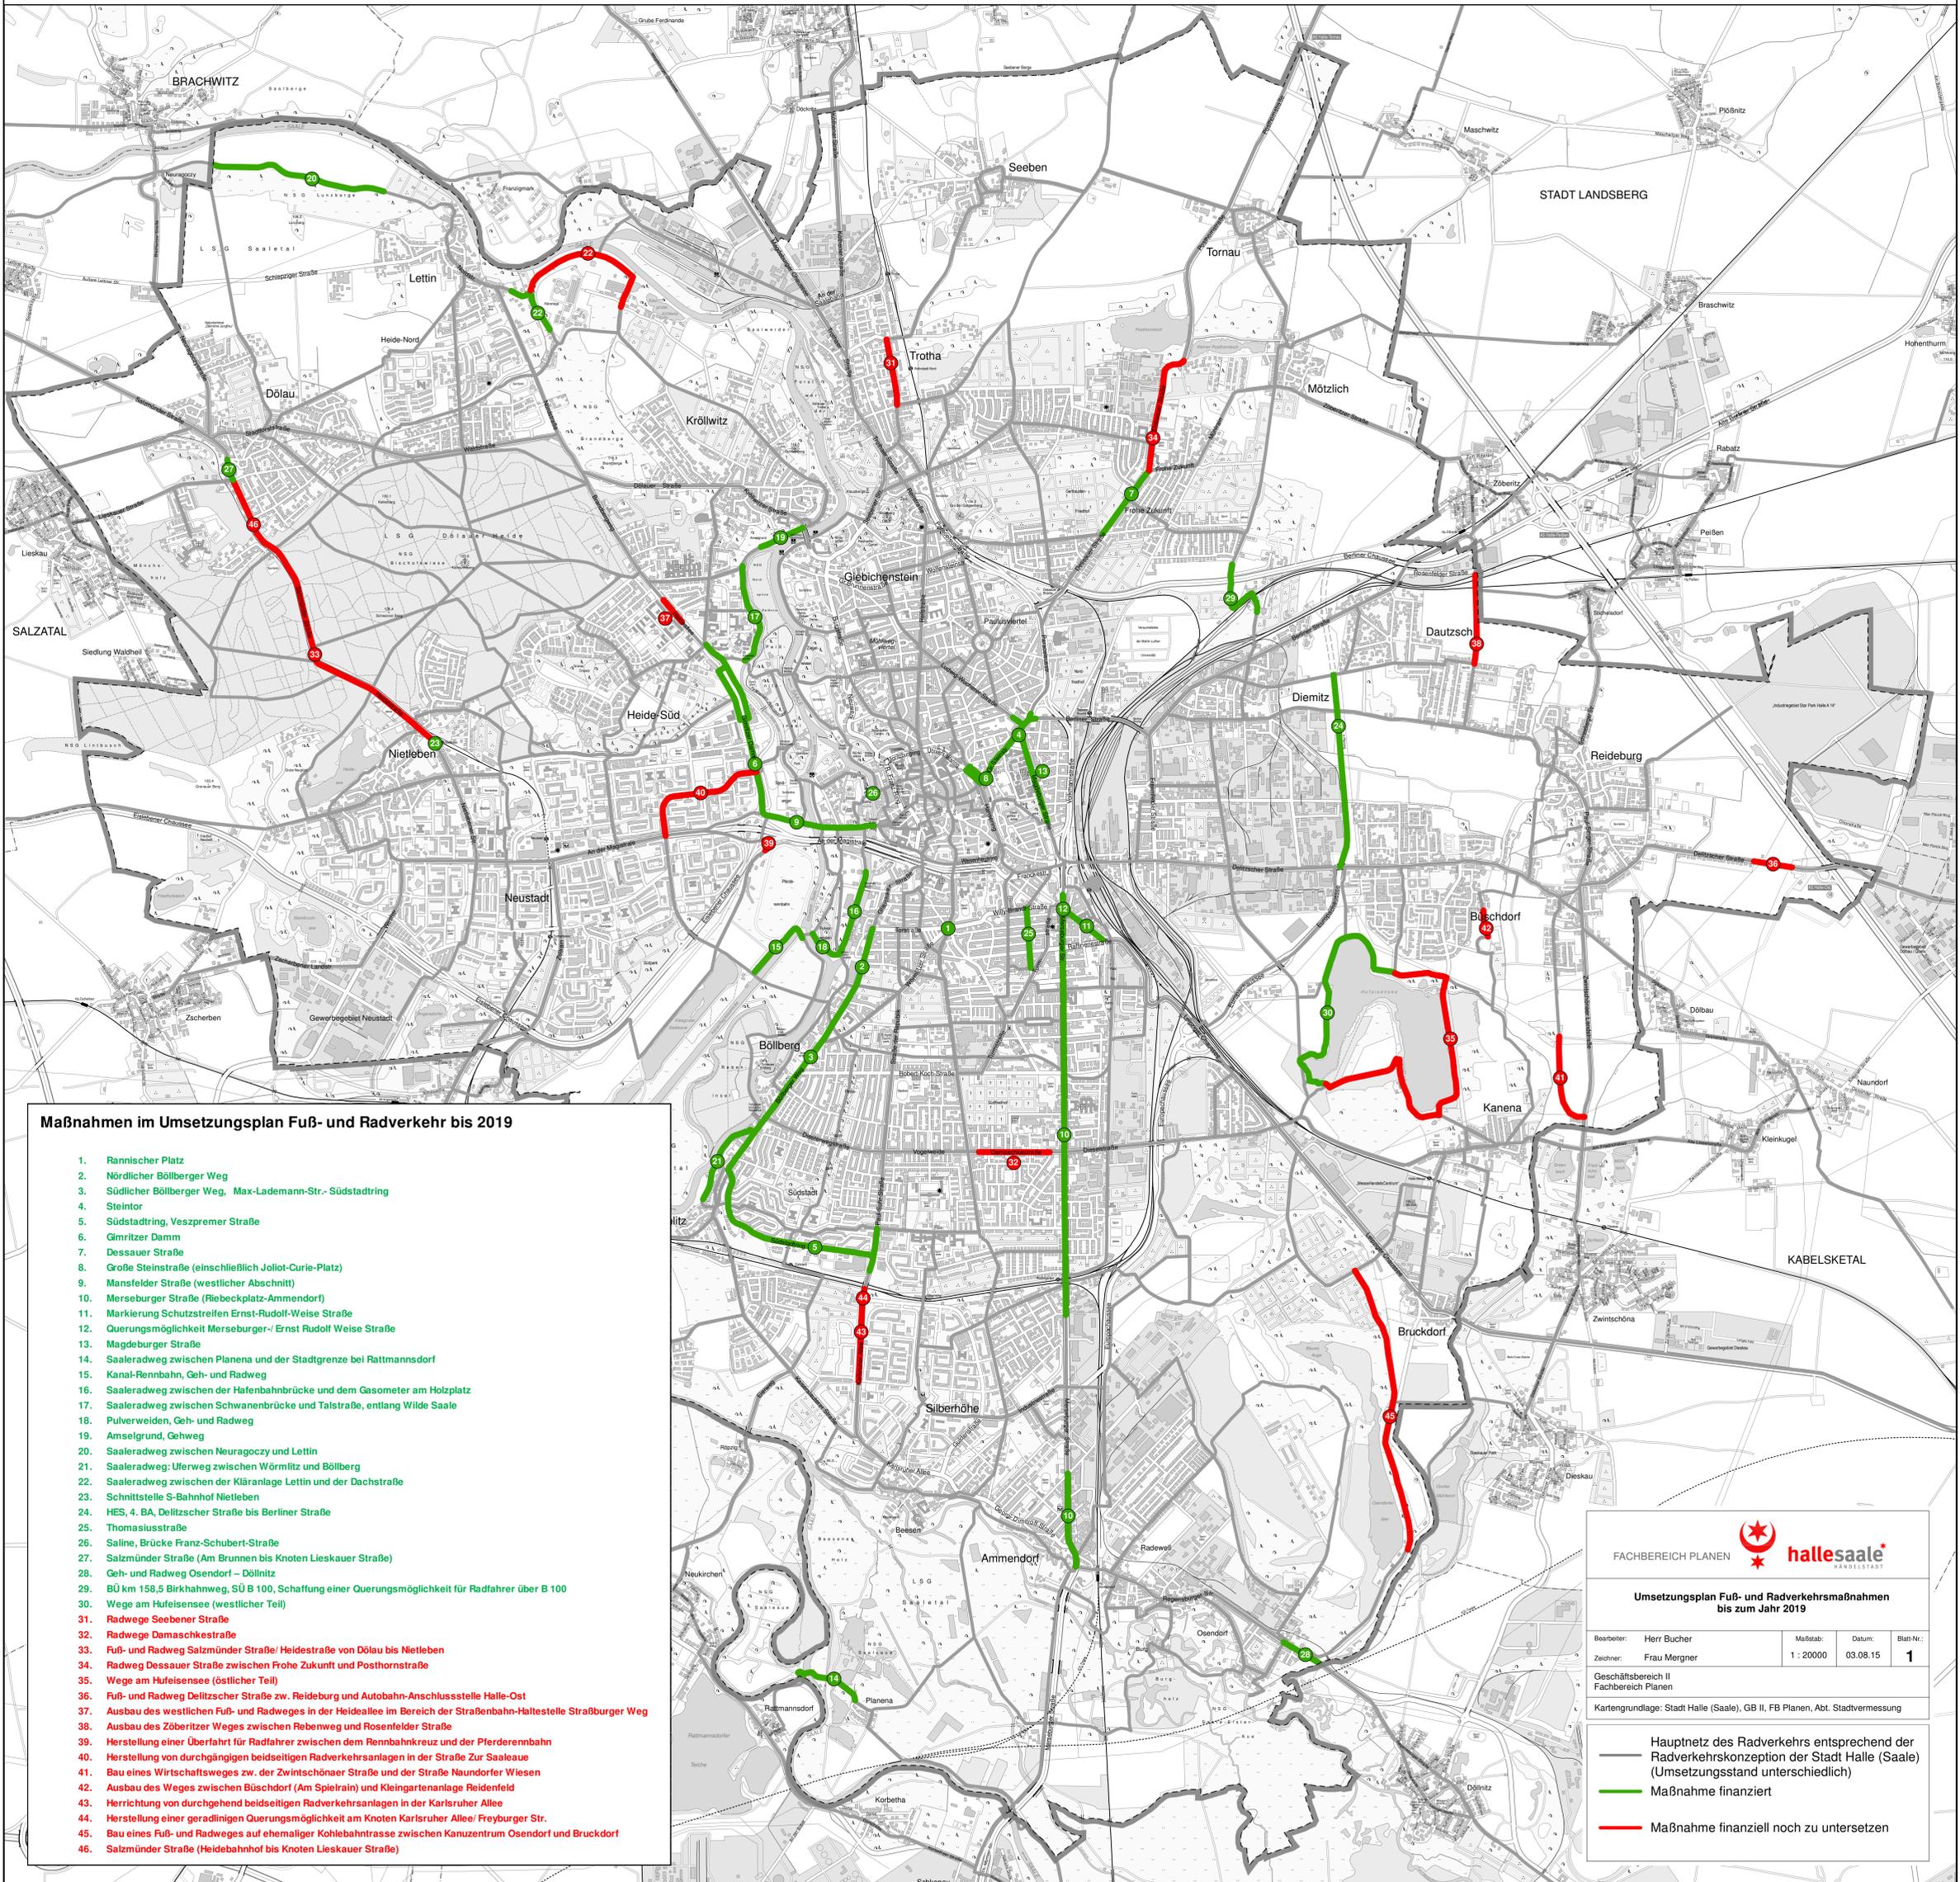

Maßnahmen im Umsetzungsplan Fuß- und Radverkehr bis 2019

1. Rannischer Platz
2. Nördlicher Böllberger Weg
3. Südlicher Böllberger Weg, Max-Lademann-Str.-Südsträßing
4. Steintor
5. Südsträßing, Veszpremer Straße
6. Gmiritzer Damm
7. Dessauer Straße
8. Große Steinstraße (einschließlich Joliot-Curie-Platz)
9. Mansfelder Straße (westlicher Abschnitt)
10. Merseburger Straße (Riebeckplatz-Ammendorf)
11. Markierung Schutzstreifen Ernst-Rudolf-Weise Straße
12. Querungsmöglichkeit Merseburger-/ Ernst Rudolf Weise Straße
13. Magdeburger Straße
14. Saaleradweg zwischen Planena und der Stadtgrenze bei Rattmannsdorf
15. Kanal-Rennbahn, Geh- und Radweg
16. Saaleradweg zwischen der Hafenbahnbrücke und dem Gasometer am Holzplatz
17. Saaleradweg zwischen Schwanenbrücke und Tatstraße, entlang Wilde Saale
18. Pulverweiden, Geh- und Radweg
19. Amselgrund, Gehweg
20. Saaleradweg zwischen Neuragoczy und Lettin
21. Saaleradweg: Uferweg zwischen Wörmiltz und Böllberg
22. Saaleradweg zwischen der Kläranlage Lettin und der Dachstraße
23. Schnittstelle S-Bahnhof Nietleben
24. HES, 4. BA, Delitzscher Straße bis Berliner Straße
25. Thomasiusstraße
26. Saline, Brücke Franz-Schubert-Straße
27. Salzründer Straße (Am Brunnen bis Knoten Lieskauer Straße)
28. Geh- und Radweg Osendorf – Döllnitz
29. BÜ km 158,5 Birkahnweg, SÜ B 100, Schaffung einer Querungsmöglichkeit für Radfahrer über B 100
30. Wege am Hufeisensee (westlicher Teil)
31. Radwege Seebener Straße
32. Radwege Damaschkestraße
33. Fuß- und Radweg Salzründer Straße/ Heidestraße von Dörlau bis Nietleben
34. Radweg Dessauer Straße zwischen Frohe Zukunft und Posthornstraße
35. Wege am Hufeisensee (östlicher Teil)
36. Fuß- und Radweg Delitzscher Straße zw. Reideburg und Autobahn-Anschlussstelle Halle-Ost
37. Ausbau des westlichen Fuß- und Radweges in der Heideallee im Bereich der Straßenbahn-Haltestelle Straßburger Weg
38. Ausbau des Zöberitzer Weges zwischen Rebenweg und Rosenfelder Straße
39. Herstellung einer Überfahrt für Radfahrer zwischen dem Rennbahnkreuz und der Pferderennbahn
40. Herstellung von durchgängigen beidseitigen Radverkehrsanlagen in der Straße Zur Saaleue
41. Bau eines Wirtschaftsweges zw. der Zwintschöner Straße und der Straße Naundorfer Wiesen
42. Ausbau des Weges zwischen Büschdorf (Am Spielrain) und Kleingartenanlage Reidenfeld
43. Herrichtung von durchgehend beidseitigen Radverkehrsanlagen in der Karlsruher Allee
44. Herstellung einer geradlinigen Querungsmöglichkeit am Knoten Karlsruher Allee/ Freyburger Str.
45. Bau eines Fuß- und Radweges auf ehemaliger Kohlebahntrasse zwischen Kanuzentrum Osendorf und Bruckdorf
46. Salzründer Straße (Heidebahnhof bis Knoten Lieskauer Straße)



Umsetzungsplan Fuß- und Radverkehrsmaßnahmen bis zum Jahr 2019

Bearbeiter: Herr Bucher	Maßstab: 1 : 20000	Datum: 03.08.15	Blatt-Nr.: 1
Zeichner: Frau Mergner			
Geschäftsbereich II Fachbereich Planen			
Kartengrundlage: Stadt Halle (Saale), GB II, FB Planen, Abt. Stadtvermessung			

— Hauptnetz des Radverkehrs entsprechend der Radverkehrskonzeption der Stadt Halle (Saale) (Umsetzungsstand unterschiedlich)

— Maßnahme finanziert

— Maßnahme finanziell noch zu untersetzen