




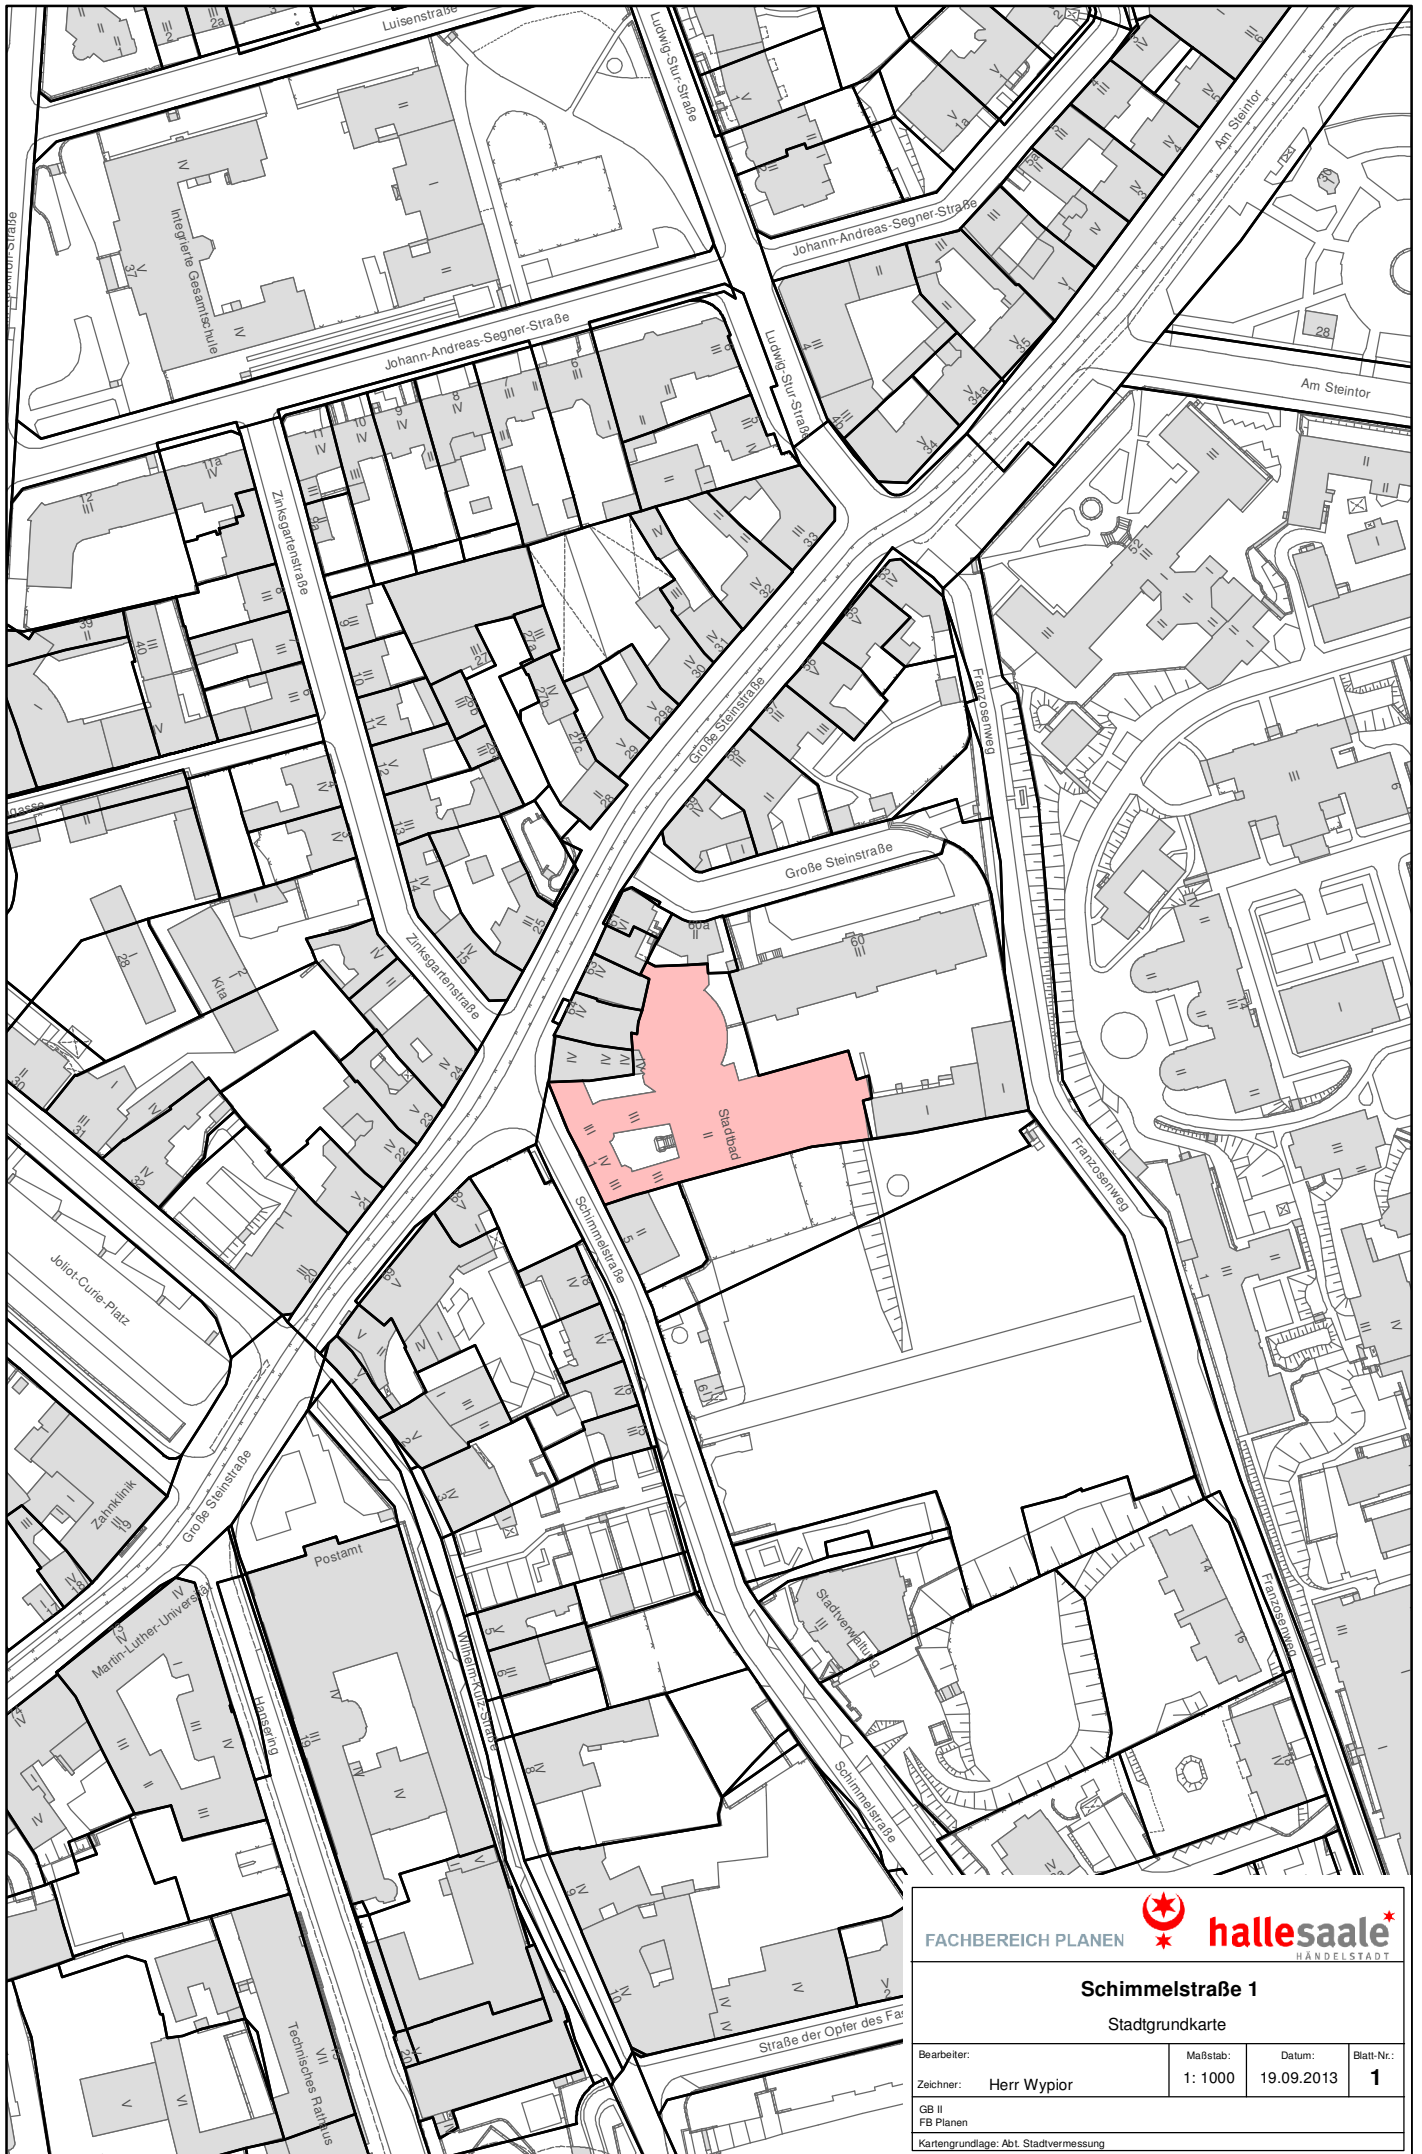

FACHBEREICH PLANEN

Schimmelstraße 1

Stadtgrundkarte

Bearbeiter:	Maßstab:	Datum:	Blatt-Nr.:
Zeichner: Herr Wypior	1: 1000	19.09.2013	1
GB II FB Planen			
Kartengrundlage: Abt. Stadtvermessung			