

Legende:

- ① Sanierung Schulstraße
- ② Sanierung Barfüßerstraße
- ③ Sanierung Große Steinstraße (Bereich Haltestelle)
- ④ Sanierung Jenastift
- ⑤ Sanierungsbetreuer

nicht dargestellte Maßnahmen





hallesaale
HÄNDELSTADT

Sanierungsgebiet "Historischer Altstadt Kern"
 Fördermaßnahmen - Programmjahr 2016

Bearbeiter: Frau Böger	Maßstab: o. M.	Datum: 30.06.2015
Zeichner: Herr Wypior		Blatt-Nr.:

Geschäftsbereich II
 Fachbereich Planen
 Kartengrundlage: Abt. Stadtvermessung

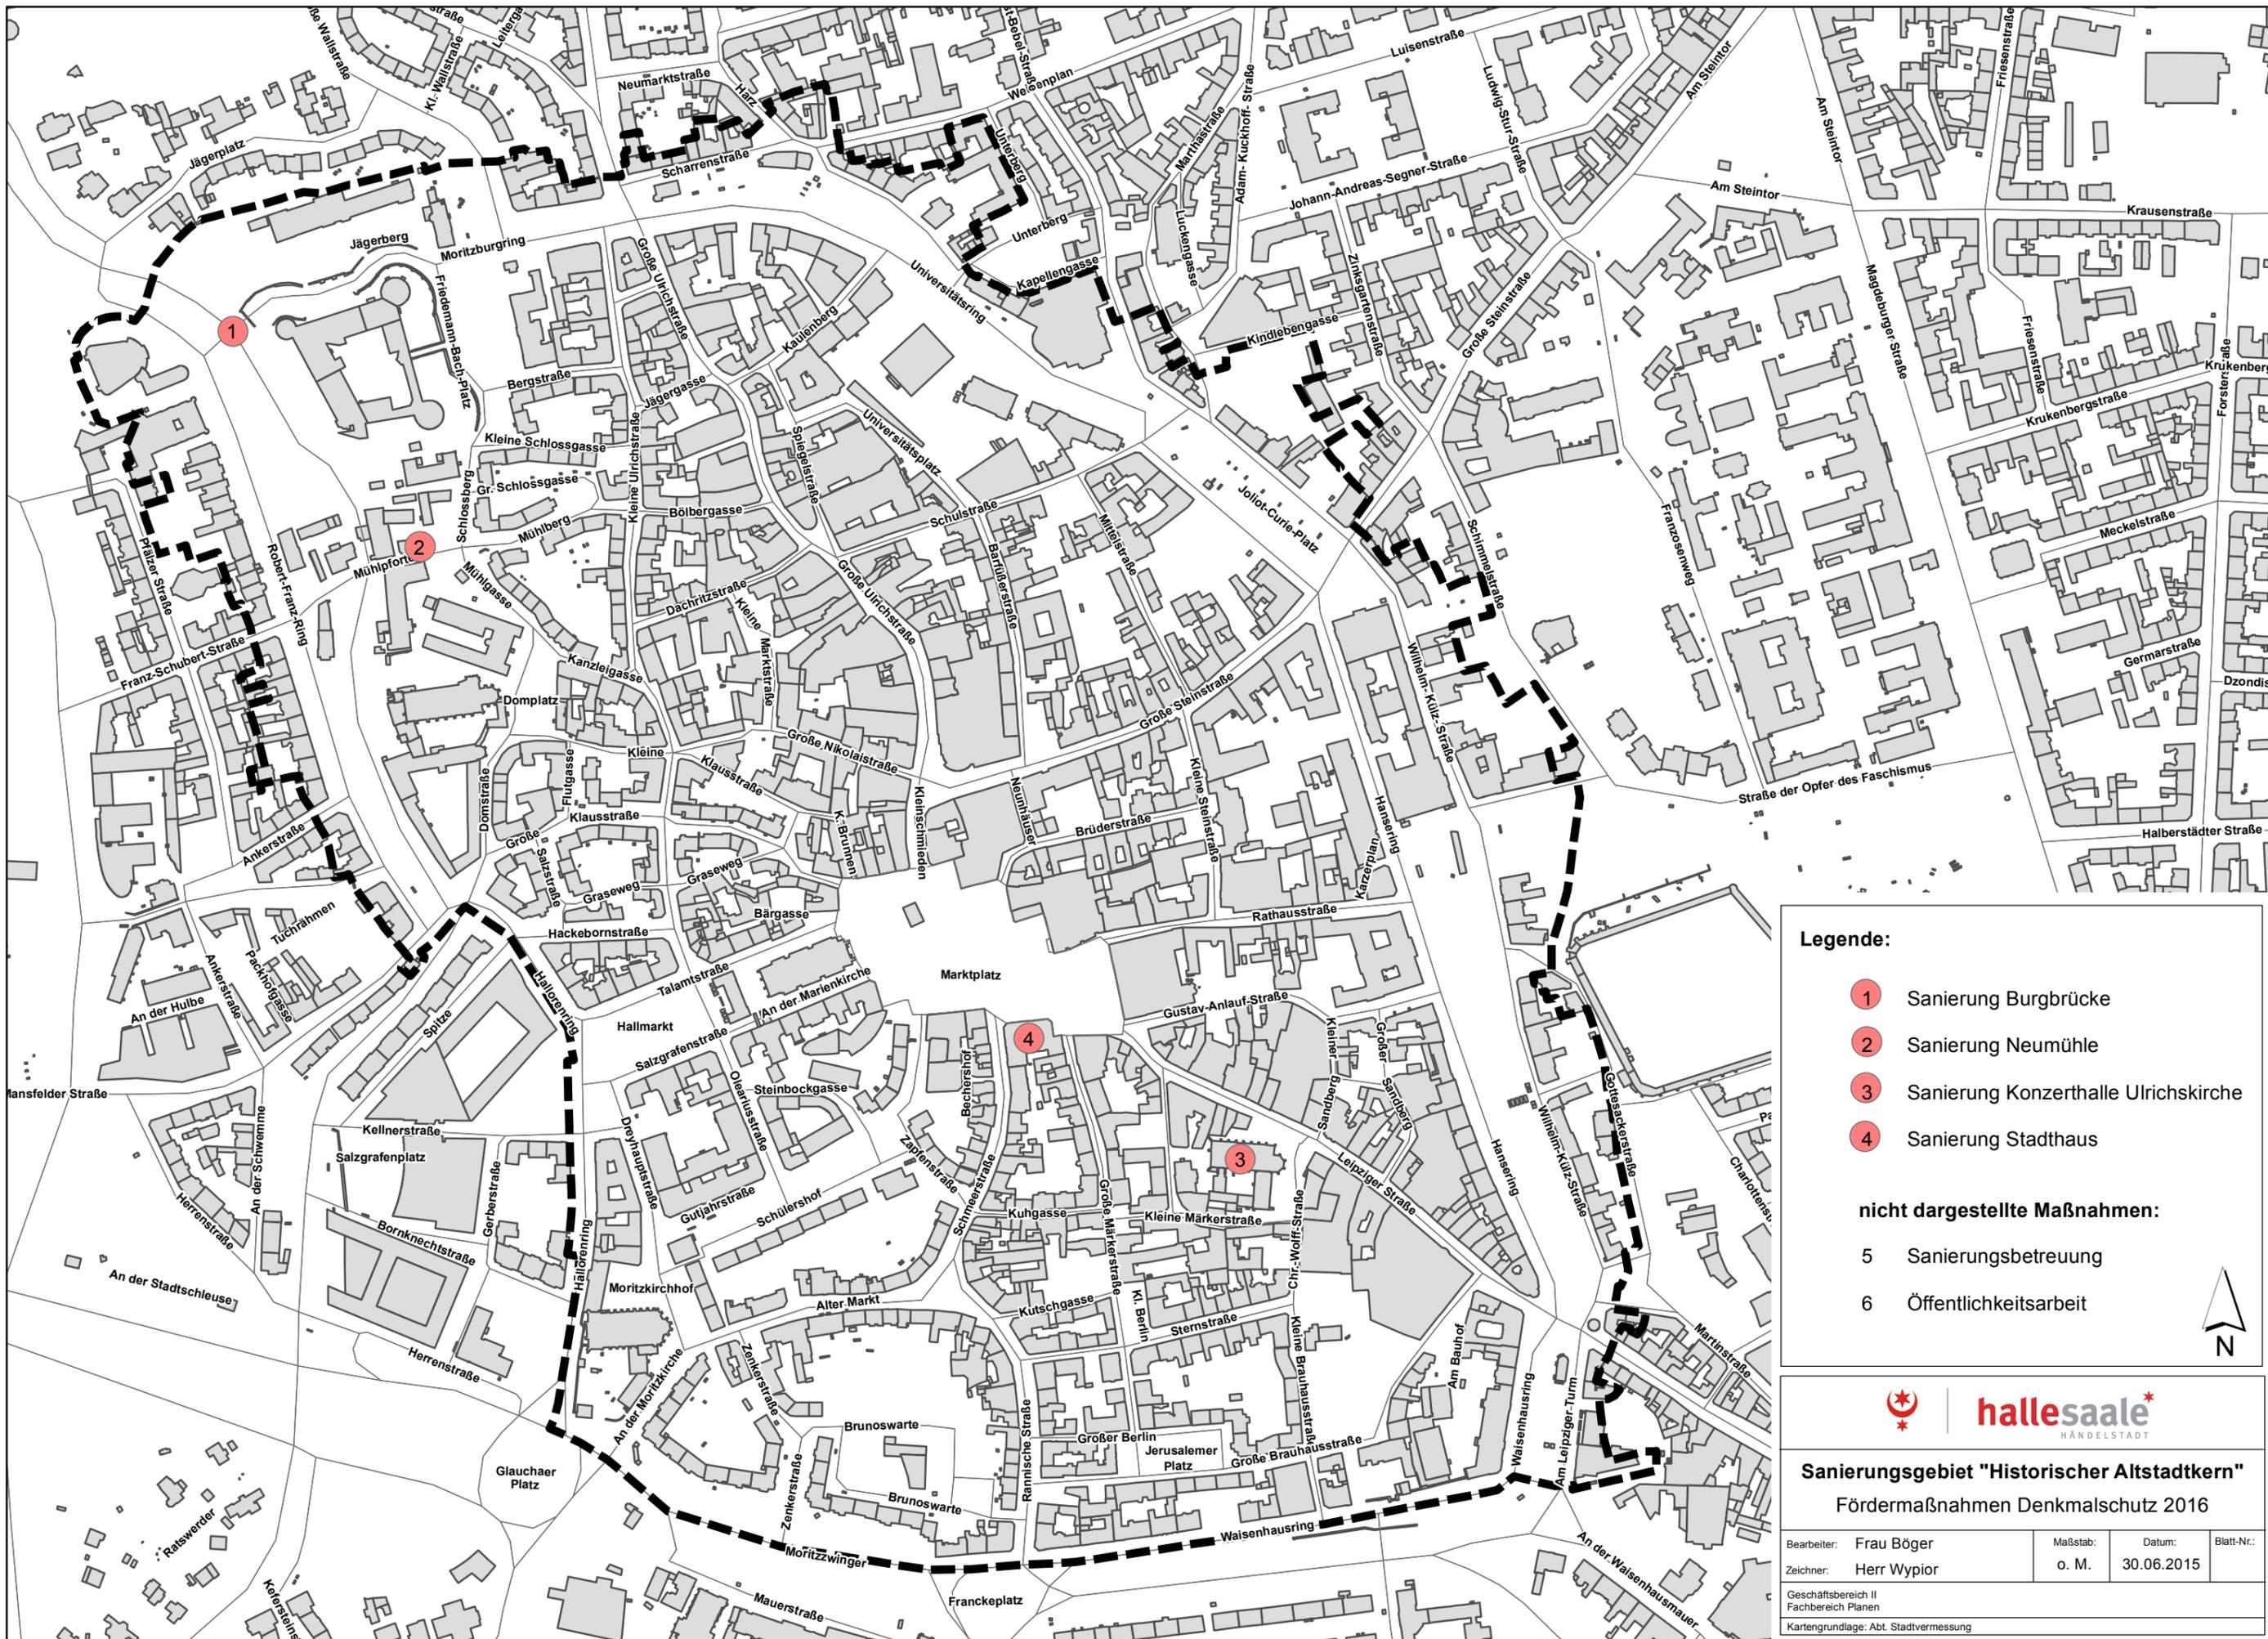

Legende:

- 1 Sanierung Burgbrücke
- 2 Sanierung Neumühle
- 3 Sanierung Konzerthalle Ulrichskirche
- 4 Sanierung Stadthaus

nicht dargestellte Maßnahmen:

- 5 Sanierungsbetreuung
- 6 Öffentlichkeitsarbeit





halle.saale
 HANDELSTADT

Sanierungsgebiet "Historischer Altstadt kern"
 Fördermaßnahmen Denkmalschutz 2016

Bearbeiter: Frau Böger	Maßstab: o. M.	Datum: 30.06.2015
Zeichner: Herr Wypior		Blatt-Nr.:

Geschäftsbereich II
 Fachbereich Planen
 Kartengrundlage: Abt. Stadtvermessung

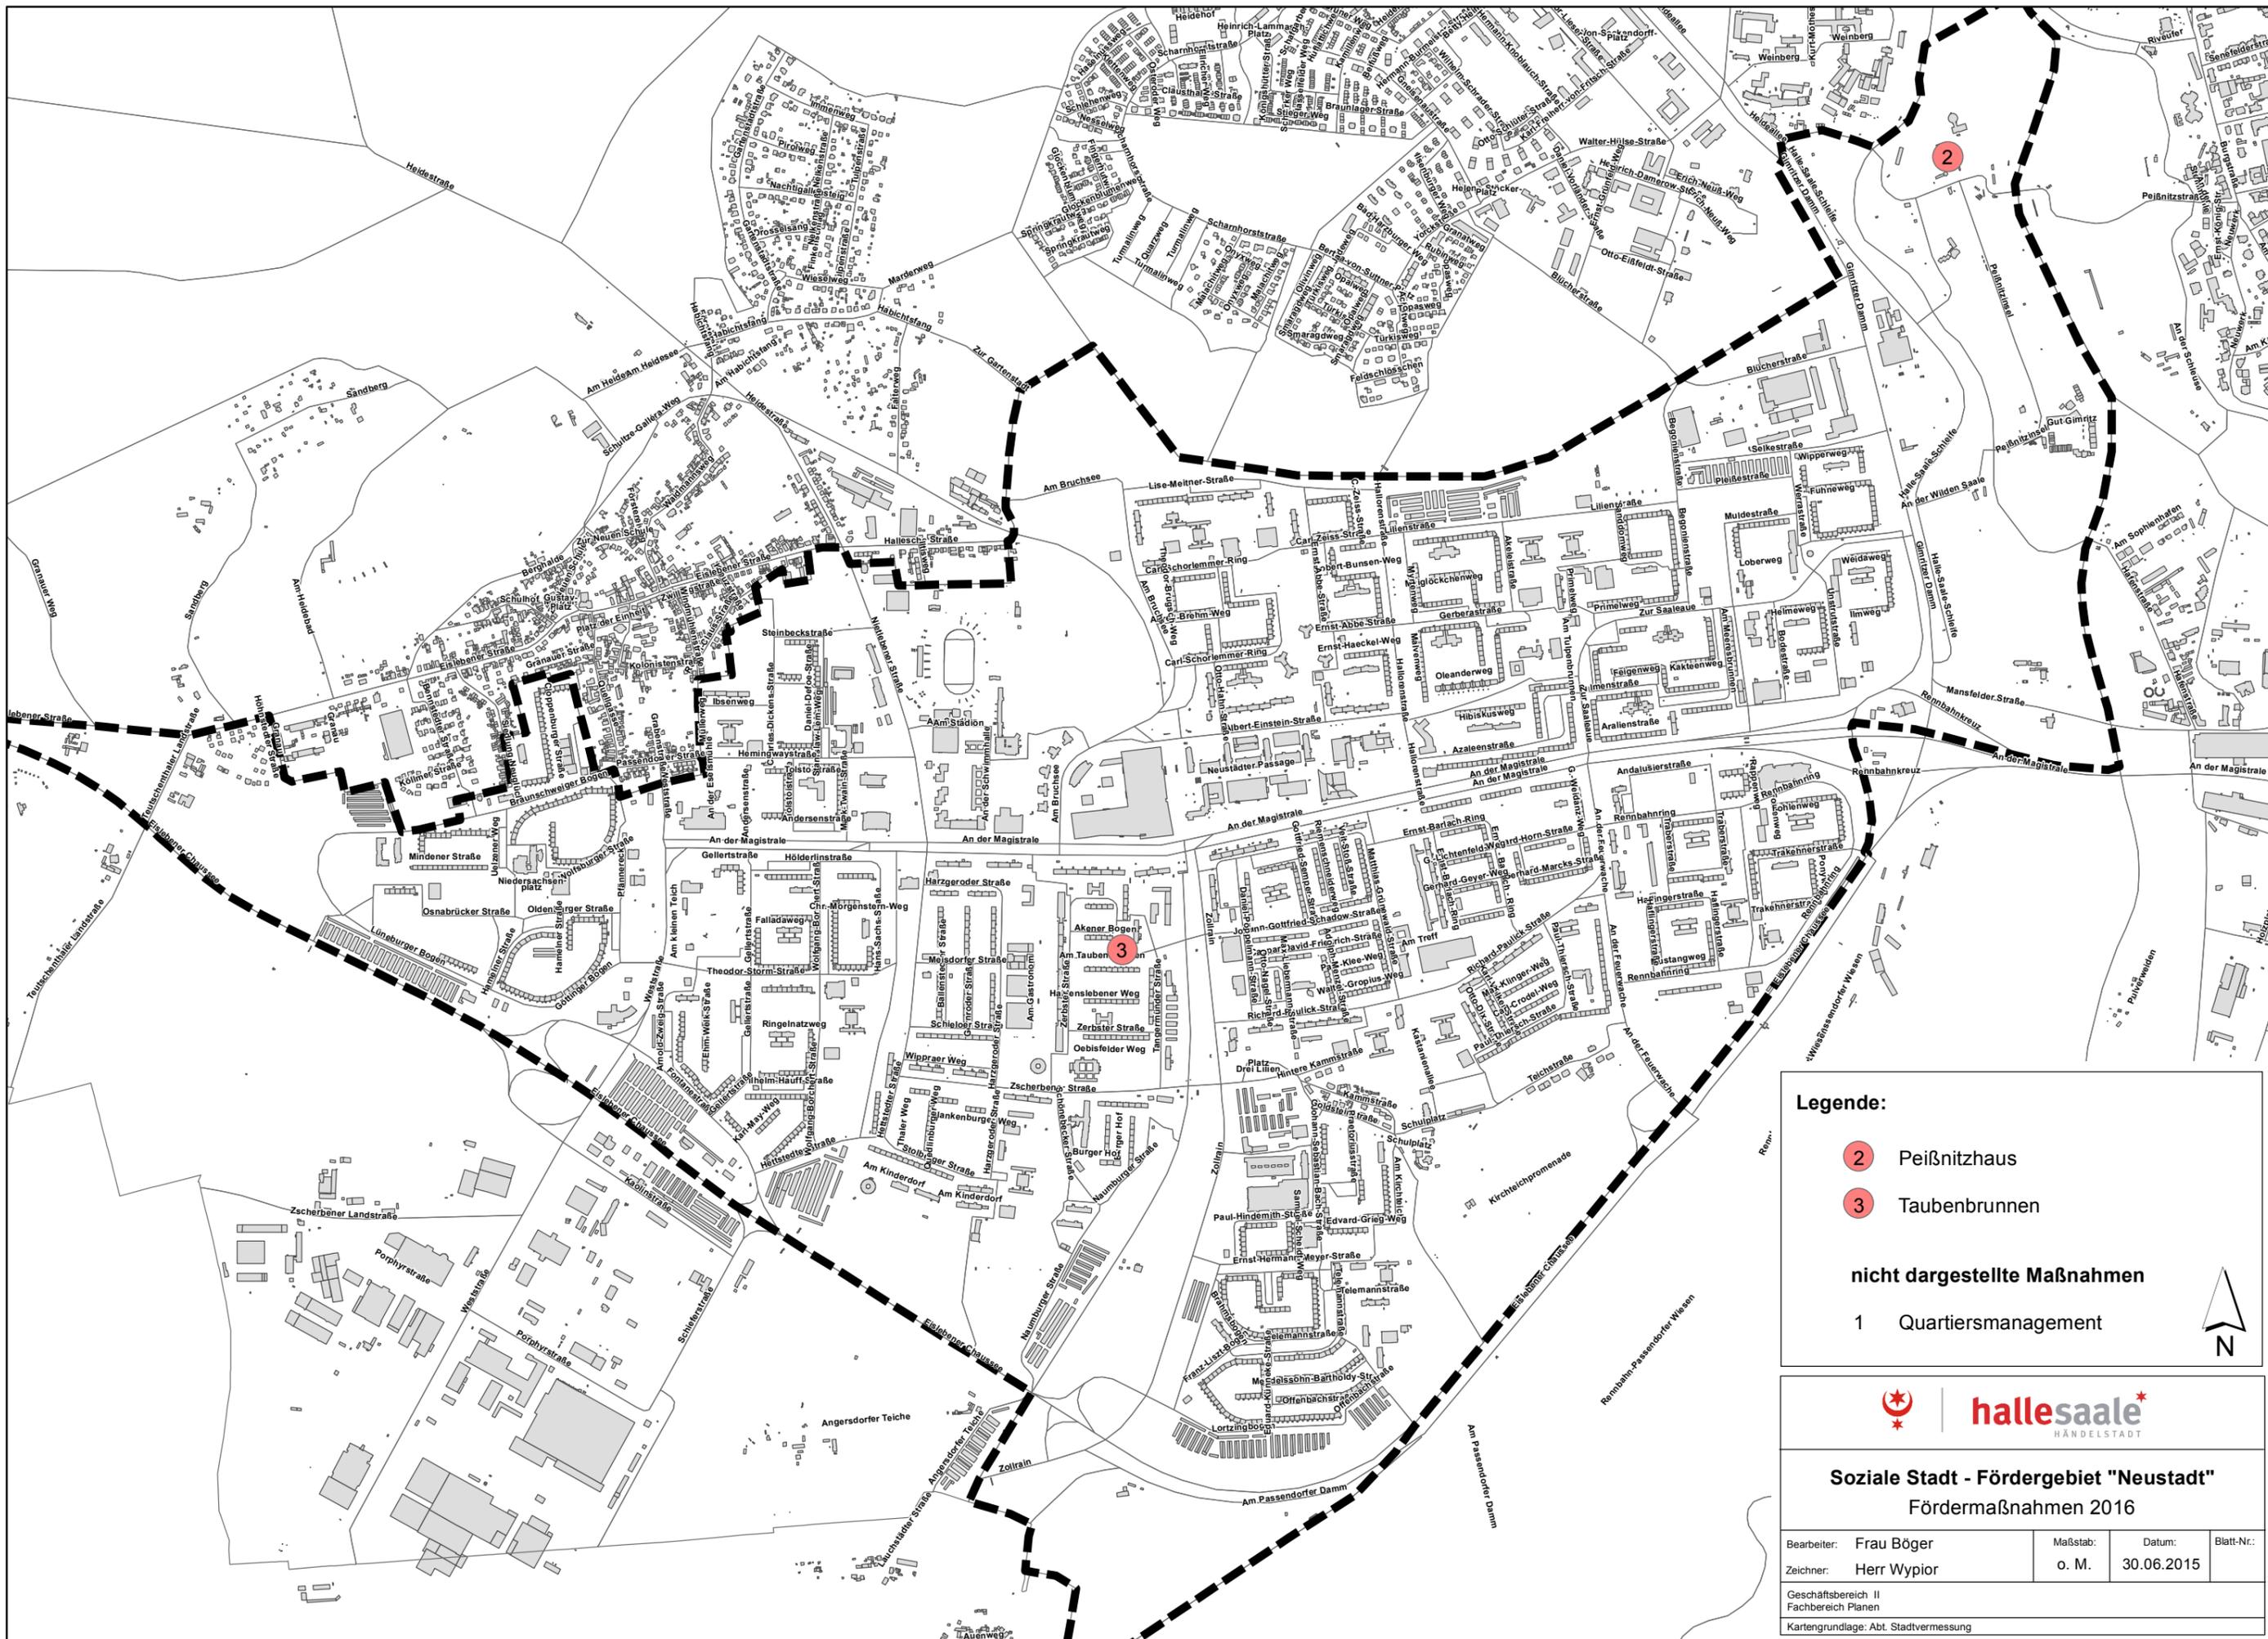

Legende:

- 2 Peißnitzhaus
- 3 Taubenbrunnen

nicht dargestellte Maßnahmen


- 1 Quartiersmanagement




hallesaale
HÄNDELSTADT

Soziale Stadt - Fördergebiet "Neustadt"
Fördermaßnahmen 2016

Bearbeiter: Frau Böger	Maßstab: o. M.	Datum: 30.06.2015
Zeichner: Herr Wypior	Blatt-Nr.:	
Geschäftsbereich II Fachbereich Planen		
Kartengrundlage: Abt. Stadtvermessung		

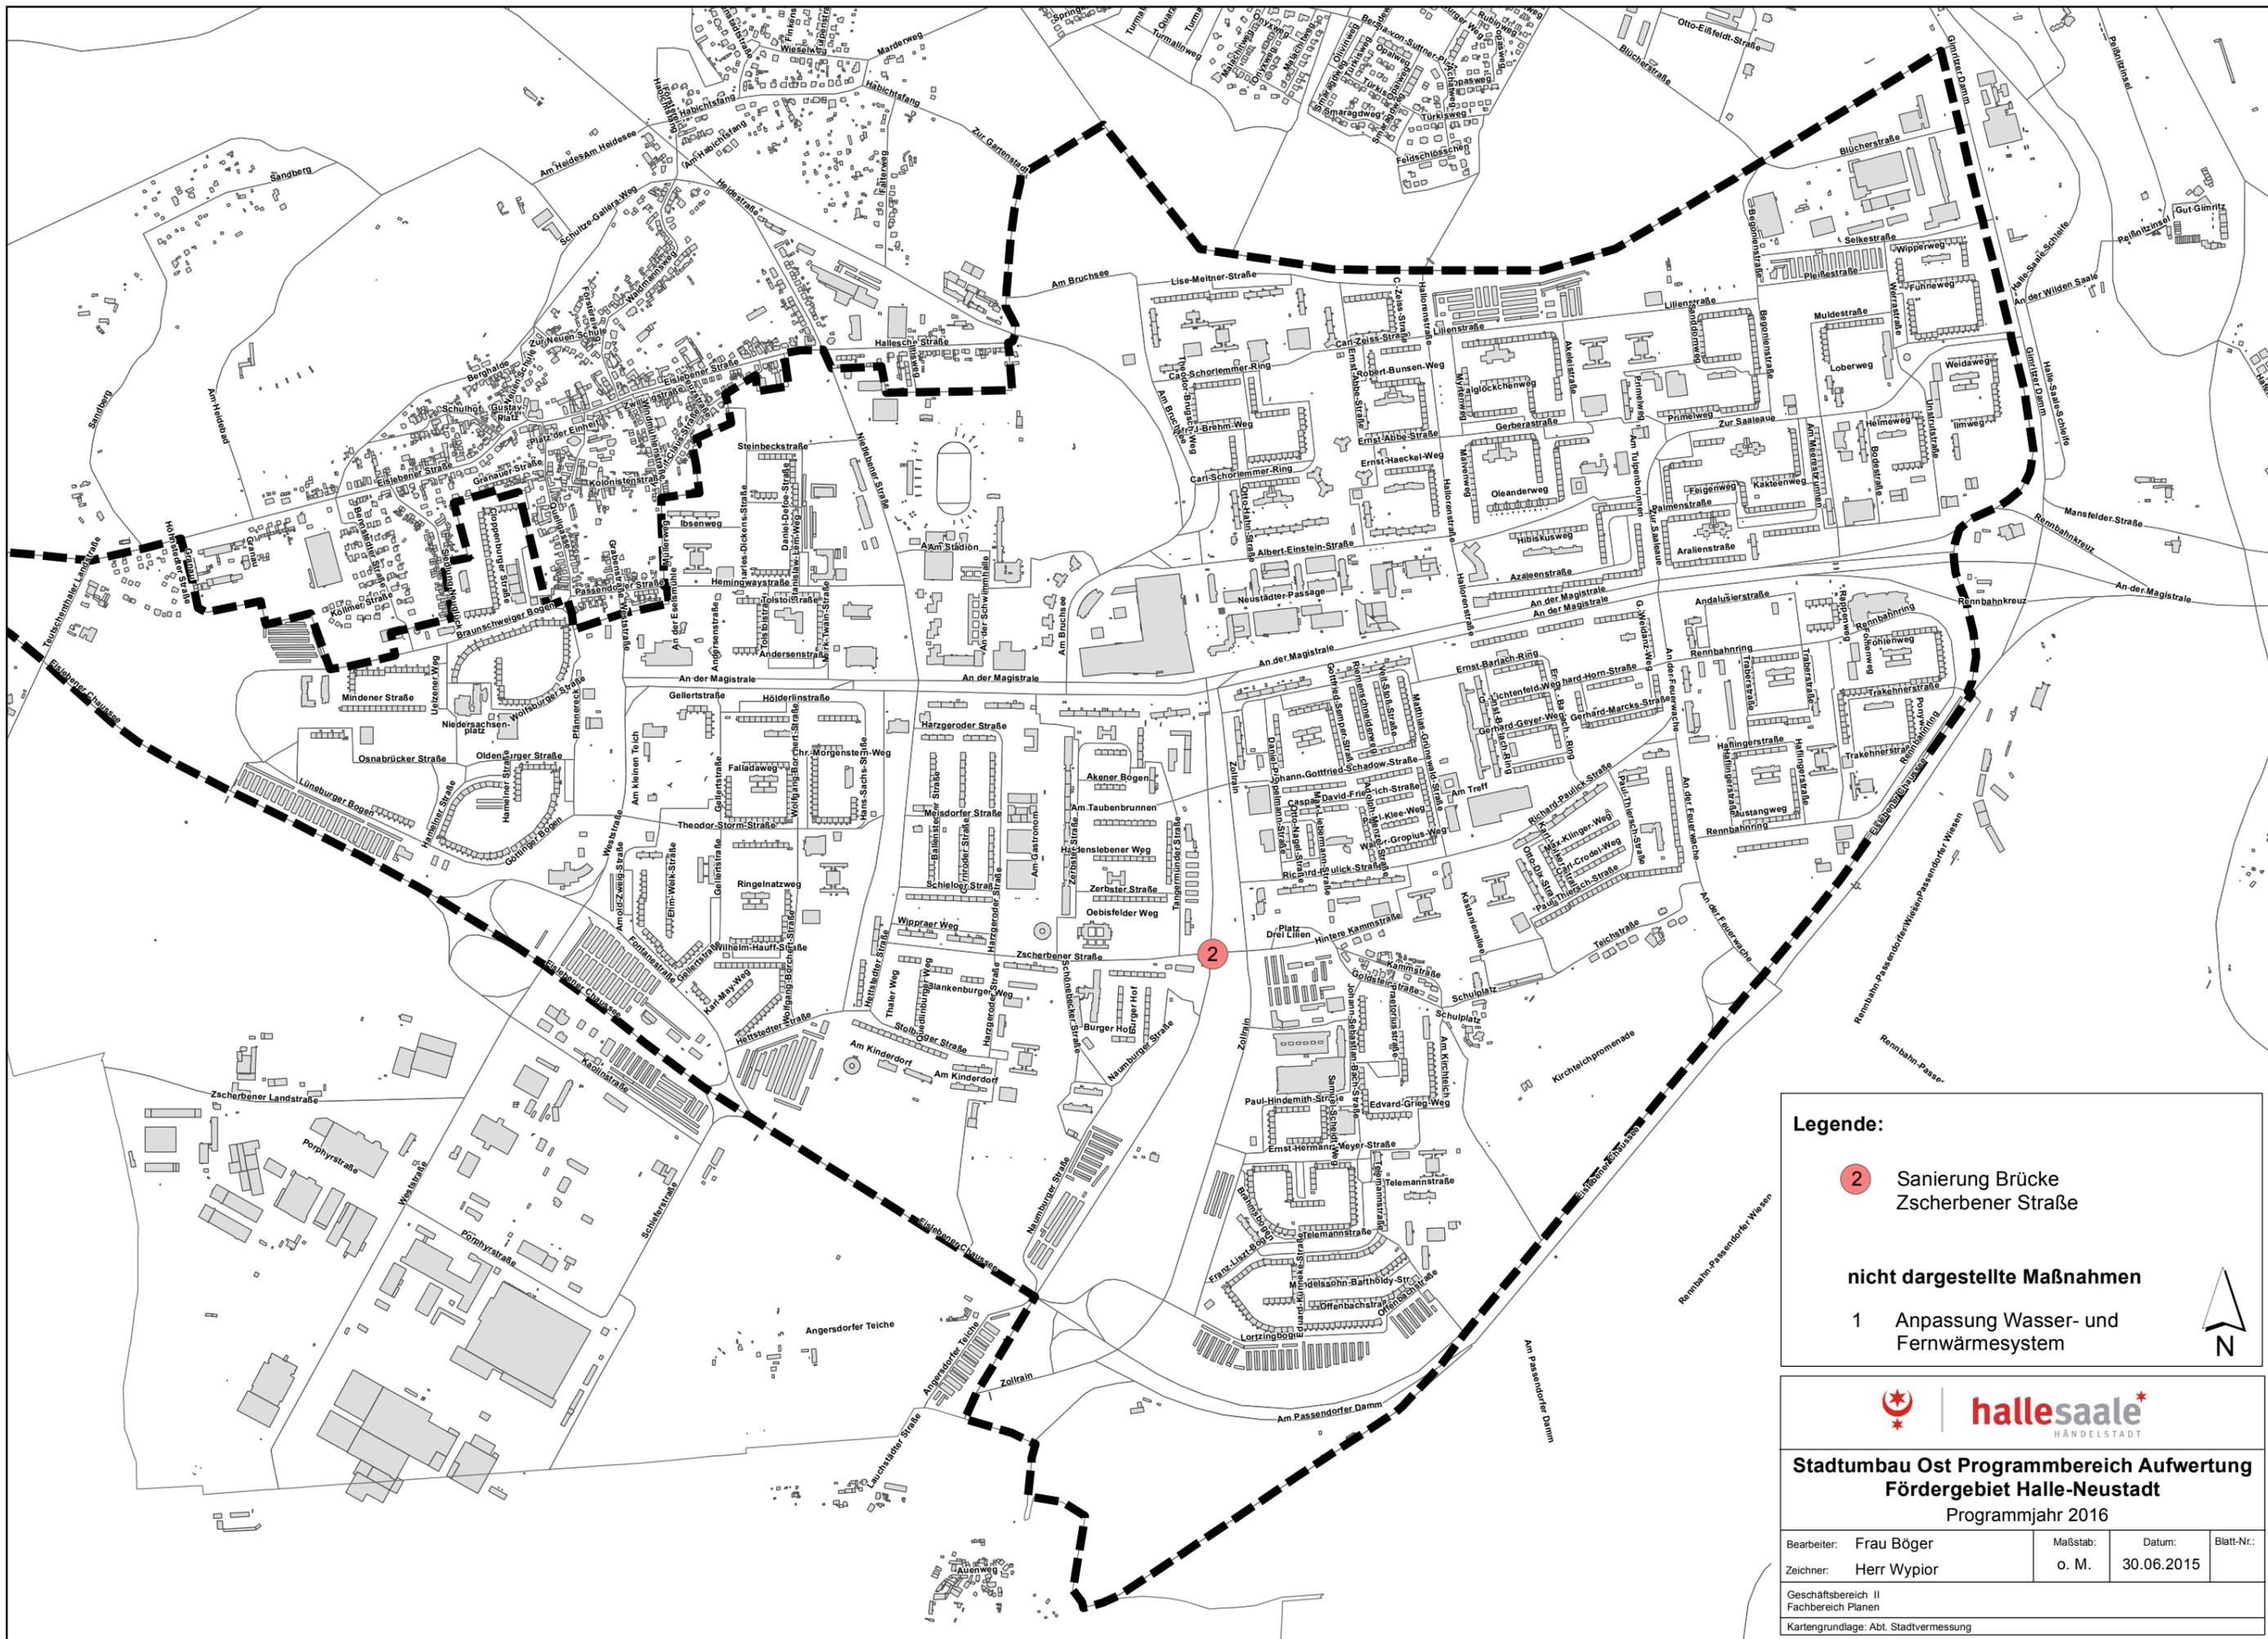

Legende:


- 2 Sanierung Brücke Zscherbener Straße
- nicht dargestellte Maßnahmen**
- 1 Anpassung Wasser- und Fernwärmesystem




hallesaale
HÄNDELSTADT

**Stadtumbau Ost Programmbereich Aufwertung
Fördergebiet Halle-Neustadt
Programmjahr 2016**

Bearbeiter: Frau Böger	Maßstab: o. M.	Datum: 30.06.2015	Blatt-Nr.:
Zeichner: Herr Wypior			
Geschäftsbereich II Fachbereich Planen			
Kartengrundlage: Abt. Stadtvermessung			

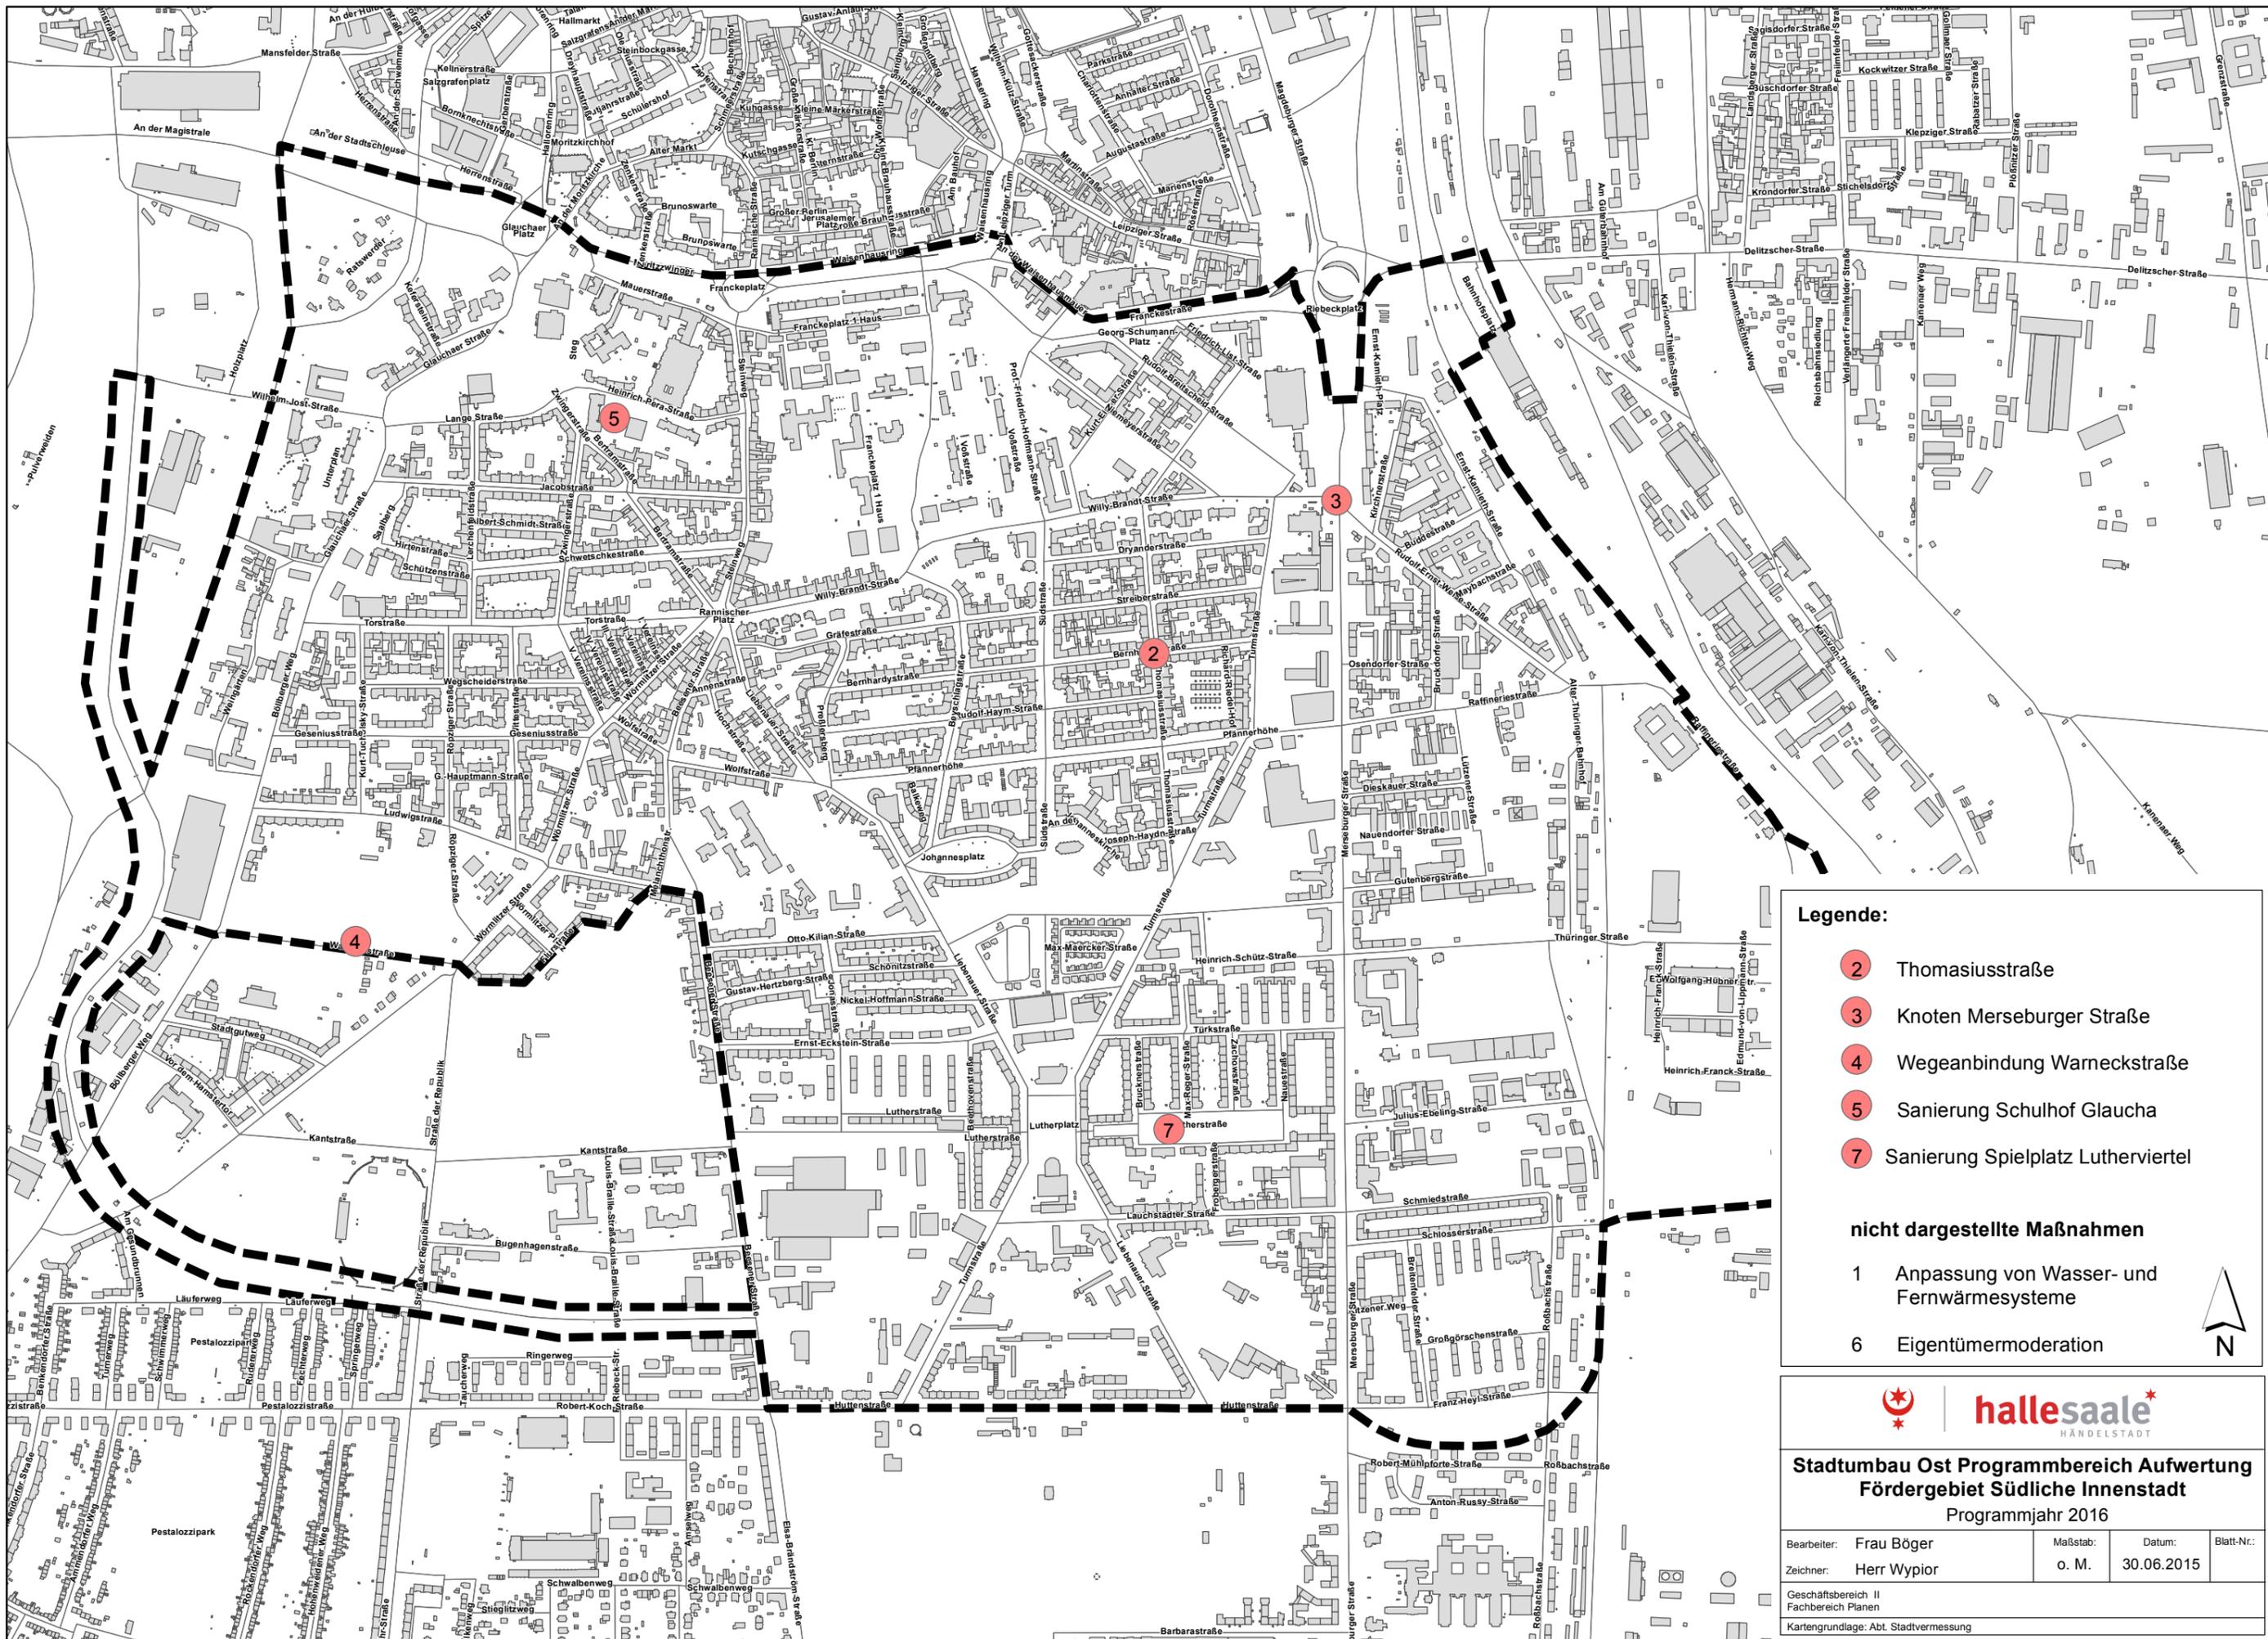

Legende:

- 2 Thomasiusstraße
- 3 Knoten Merseburger Straße
- 4 Wegeanbindung Warneckstraße
- 5 Sanierung Schulhof Glaucha
- 7 Sanierung Spielplatz Lutherviertel


nicht dargestellte Maßnahmen

- 1 Anpassung von Wasser- und Fernwärmesysteme
- 6 Eigentümermoderation




Stadtumbau Ost Programmbereich Aufwertung
Fördergebiet Südliche Innenstadt
 Programmjahr 2016

Bearbeiter: Frau Böger Zeichner: Herr Wypior	Maßstab: o. M. Datum: 30.06.2015	Blatt-Nr.:
Geschäftsbereich II Fachbereich Planen Kartengrundlage: Abt. Stadtvermessung		

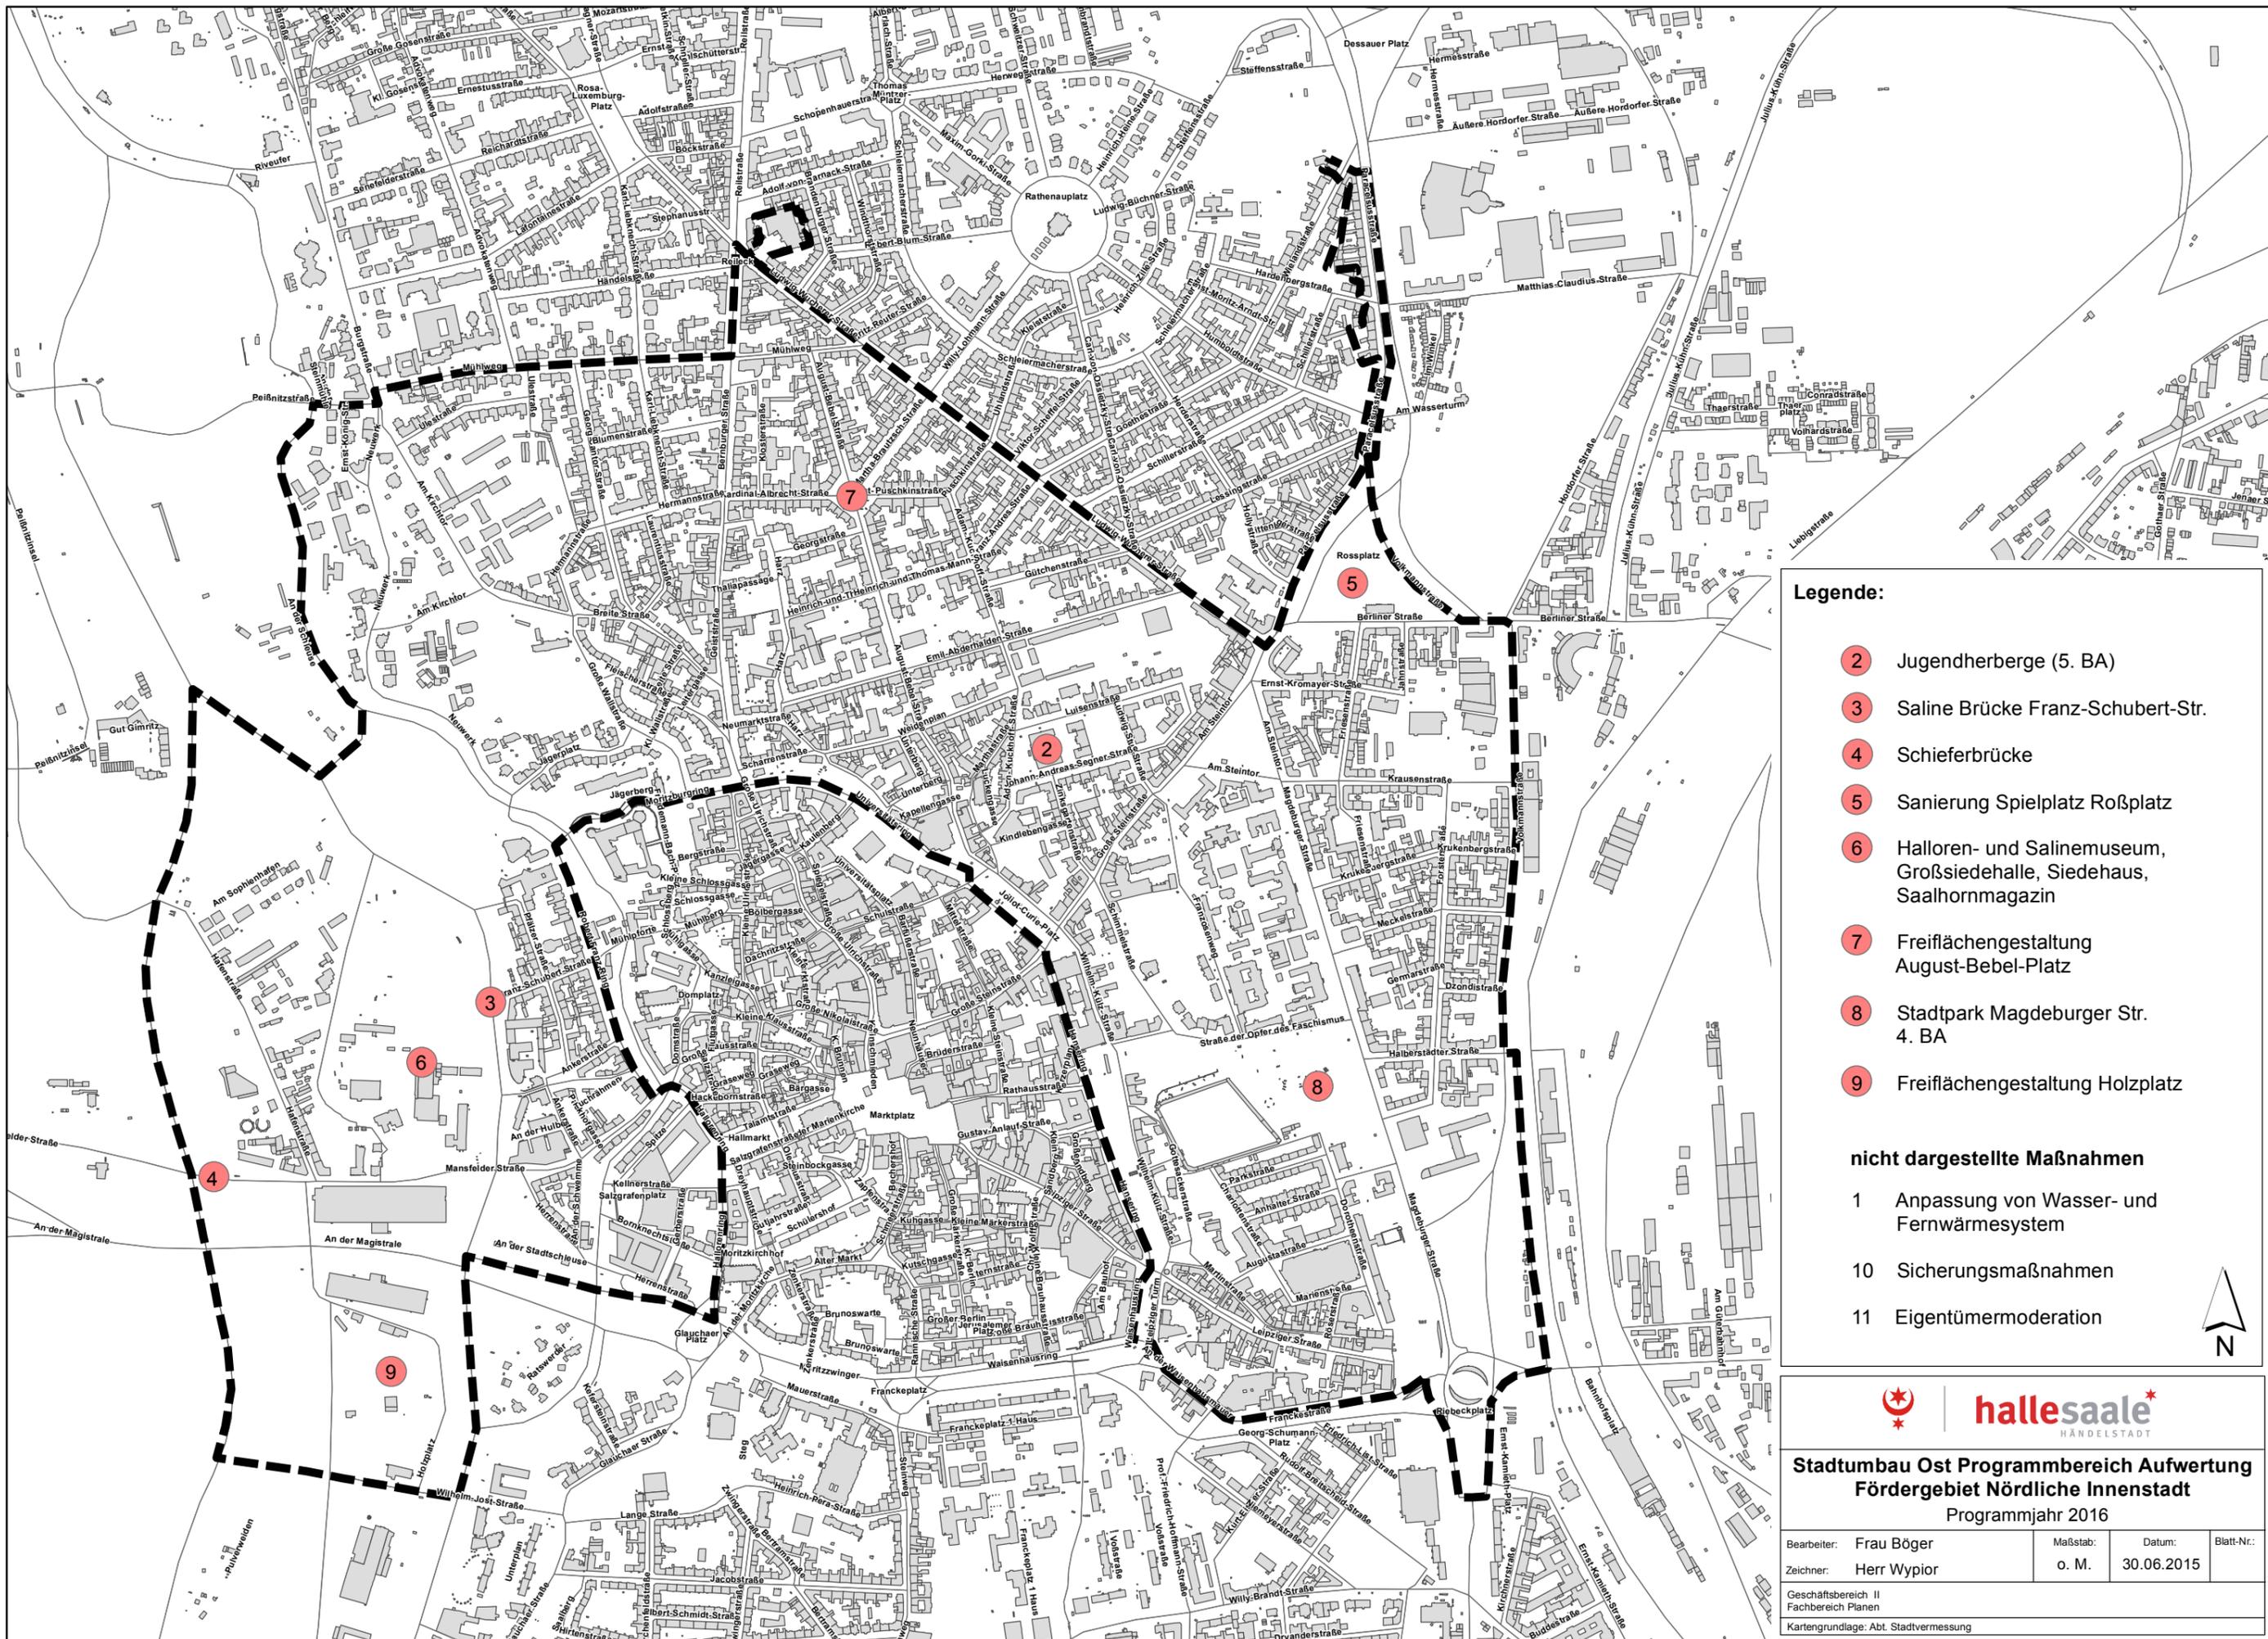

Legende:

- 2 Jugendherberge (5. BA)
- 3 Saline Brücke Franz-Schubert-Str.
- 4 Schieferbrücke
- 5 Sanierung Spielplatz Roßplatz
- 6 Halloren- und Salinemuseum, Großsiedehalle, Siedehaus, Saalhornmagazin
- 7 Freiflächengestaltung August-Bebel-Platz
- 8 Stadtpark Magdeburger Str. 4. BA
- 9 Freiflächengestaltung Holzplatz

nicht dargestellte Maßnahmen


- 1 Anpassung von Wasser- und Fernwärmesystem
- 10 Sicherheitsmaßnahmen
- 11 Eigentümermoderation



**Stadtumbau Ost Programmbereich Aufwertung
Fördergebiet Nördliche Innenstadt
Programmjahr 2016**

Bearbeiter: Frau Böger	Maßstab: o. M.	Datum: 30.06.2015
Zeichner: Herr Wypior		Blatt-Nr.:

Geschäftsbereich II
Fachbereich Planen
Kartengrundlage: Abt. Stadtvermessung

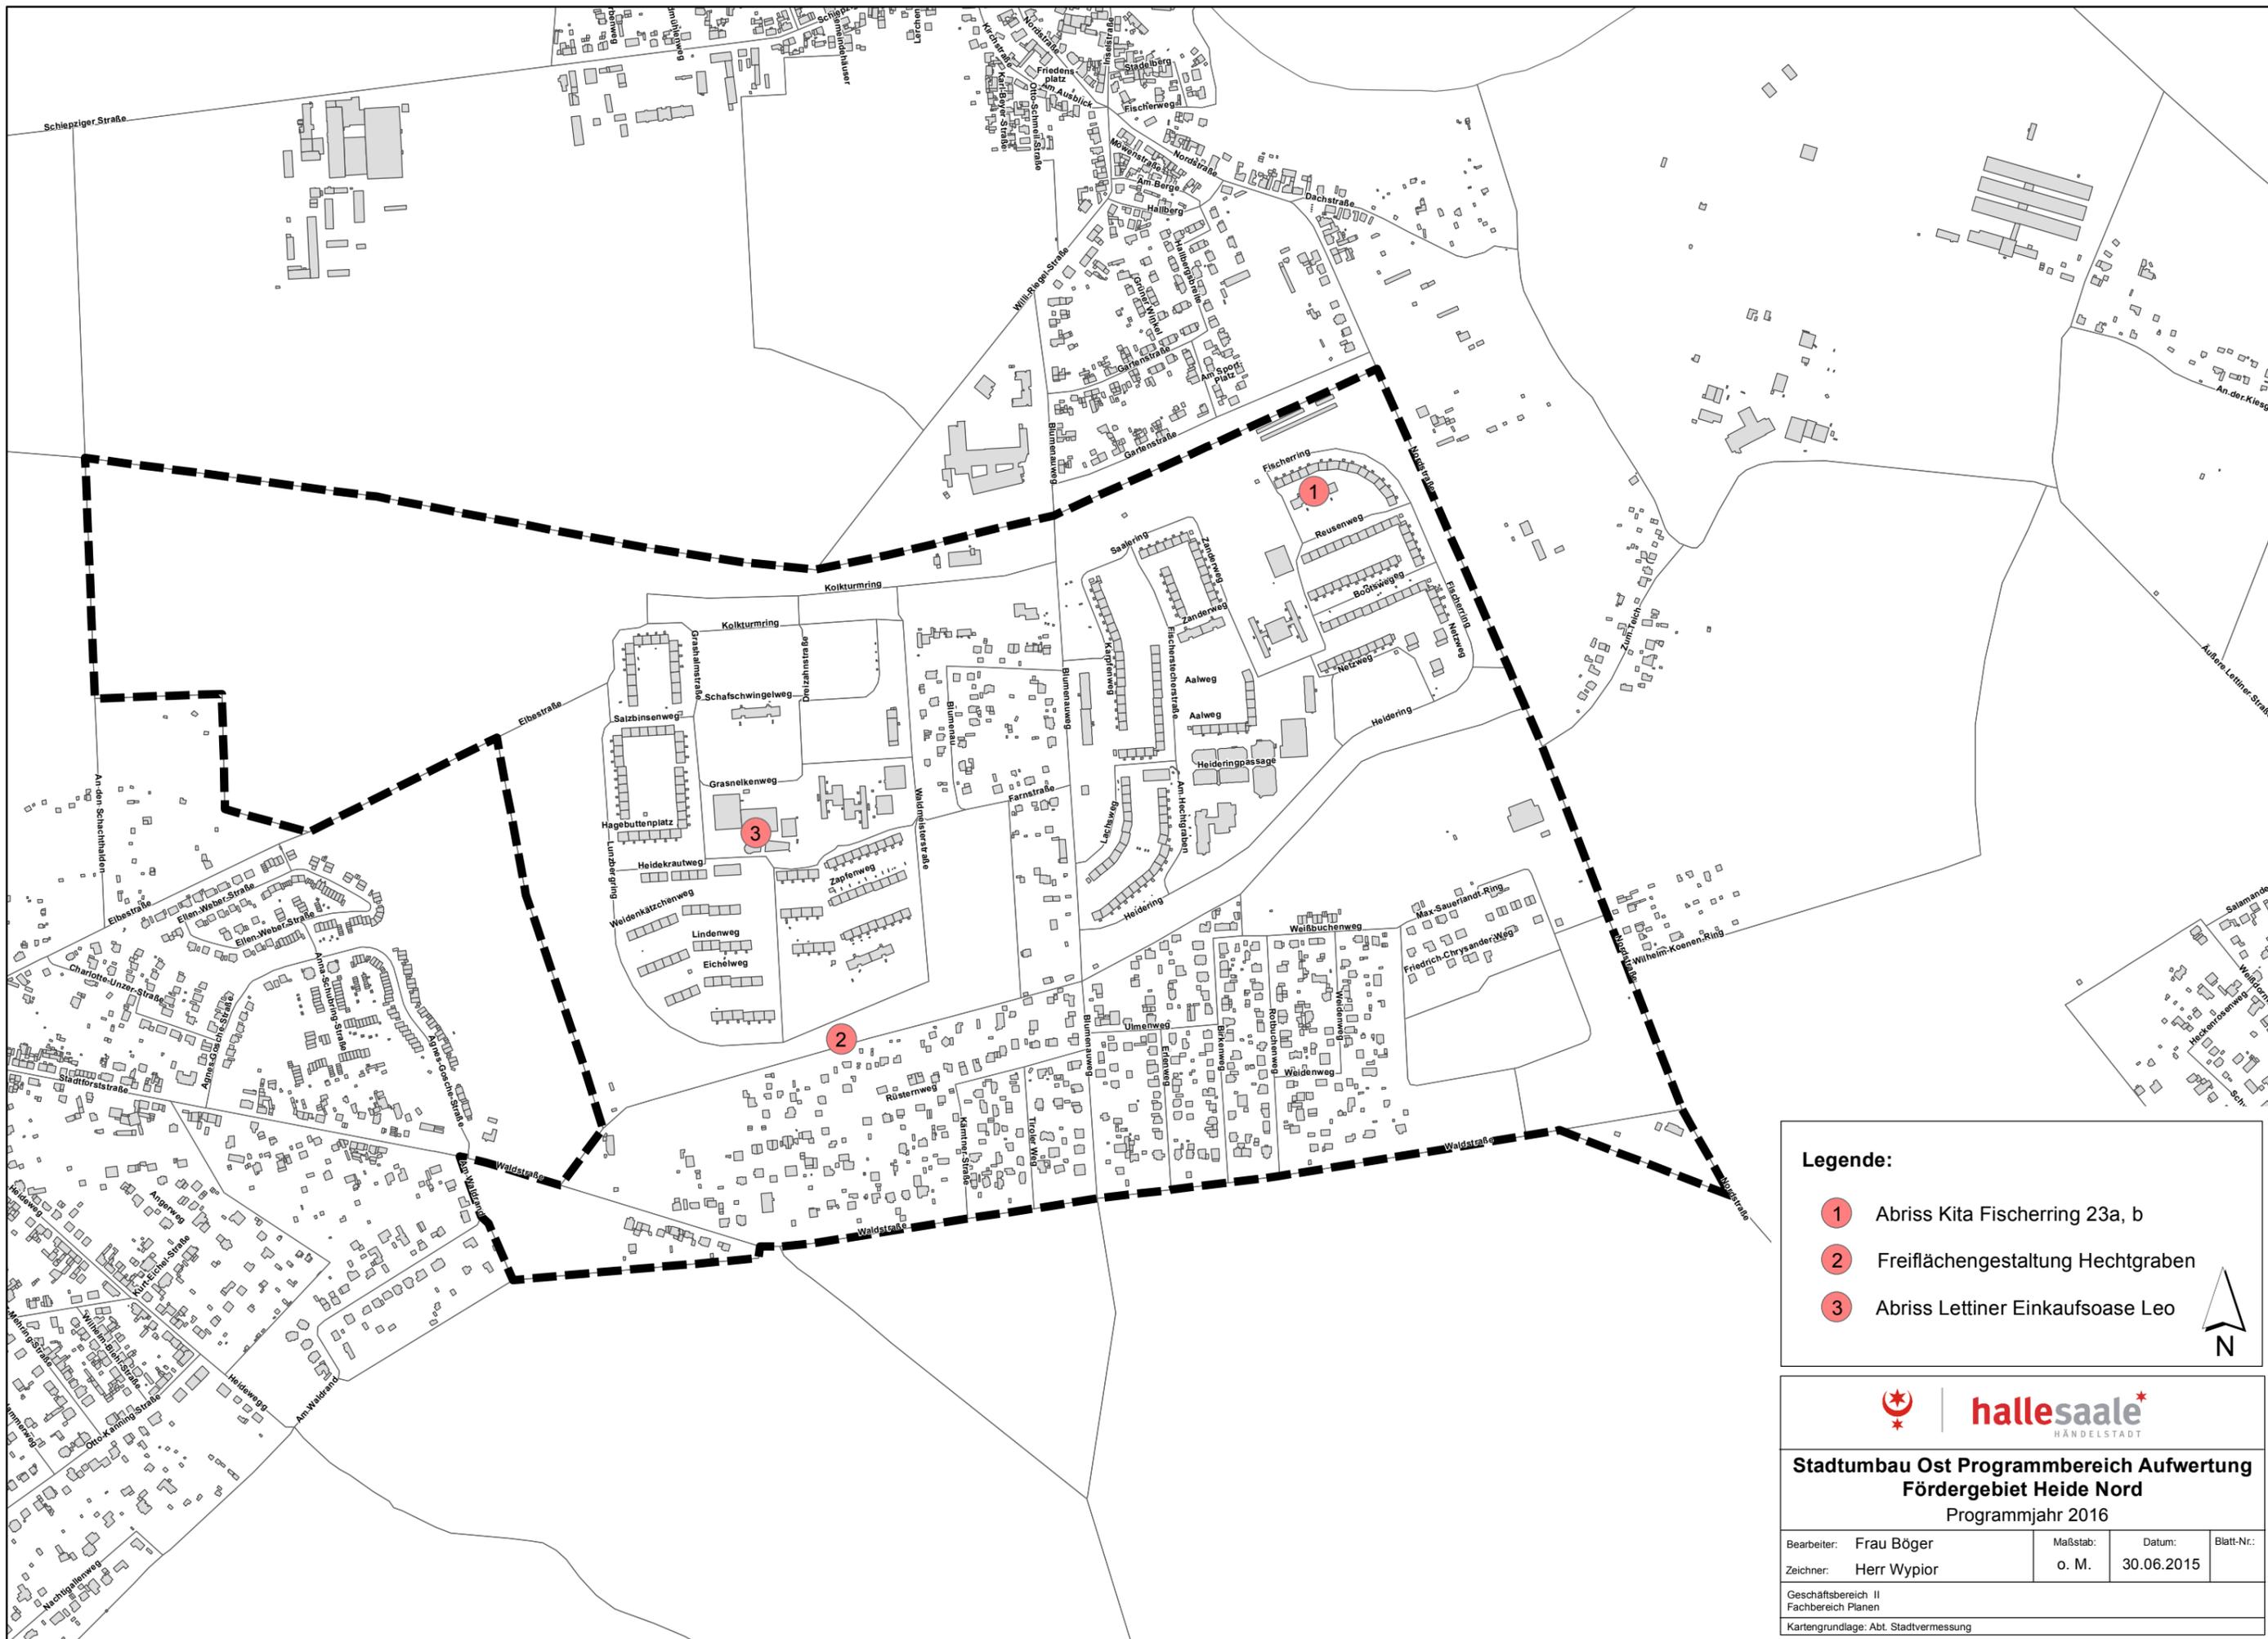


Legende:

- 1 Abriss Kita Fischerring 23a, b
- 2 Freiflächengestaltung Hechtgraben
- 3 Abriss Lettiner Einkaufsoase Leo



Stadtumbau Ost Programmbereich Aufwertung
Fördergebiet Heide Nord
 Programmjahr 2016

Bearbeiter: Frau Böger	Maßstab: o. M.	Datum: 30.06.2015	Blatt-Nr.:
Geschäftsbereich II Fachbereich Planen			
Kartengrundlage: Abt. Stadtvermessung			

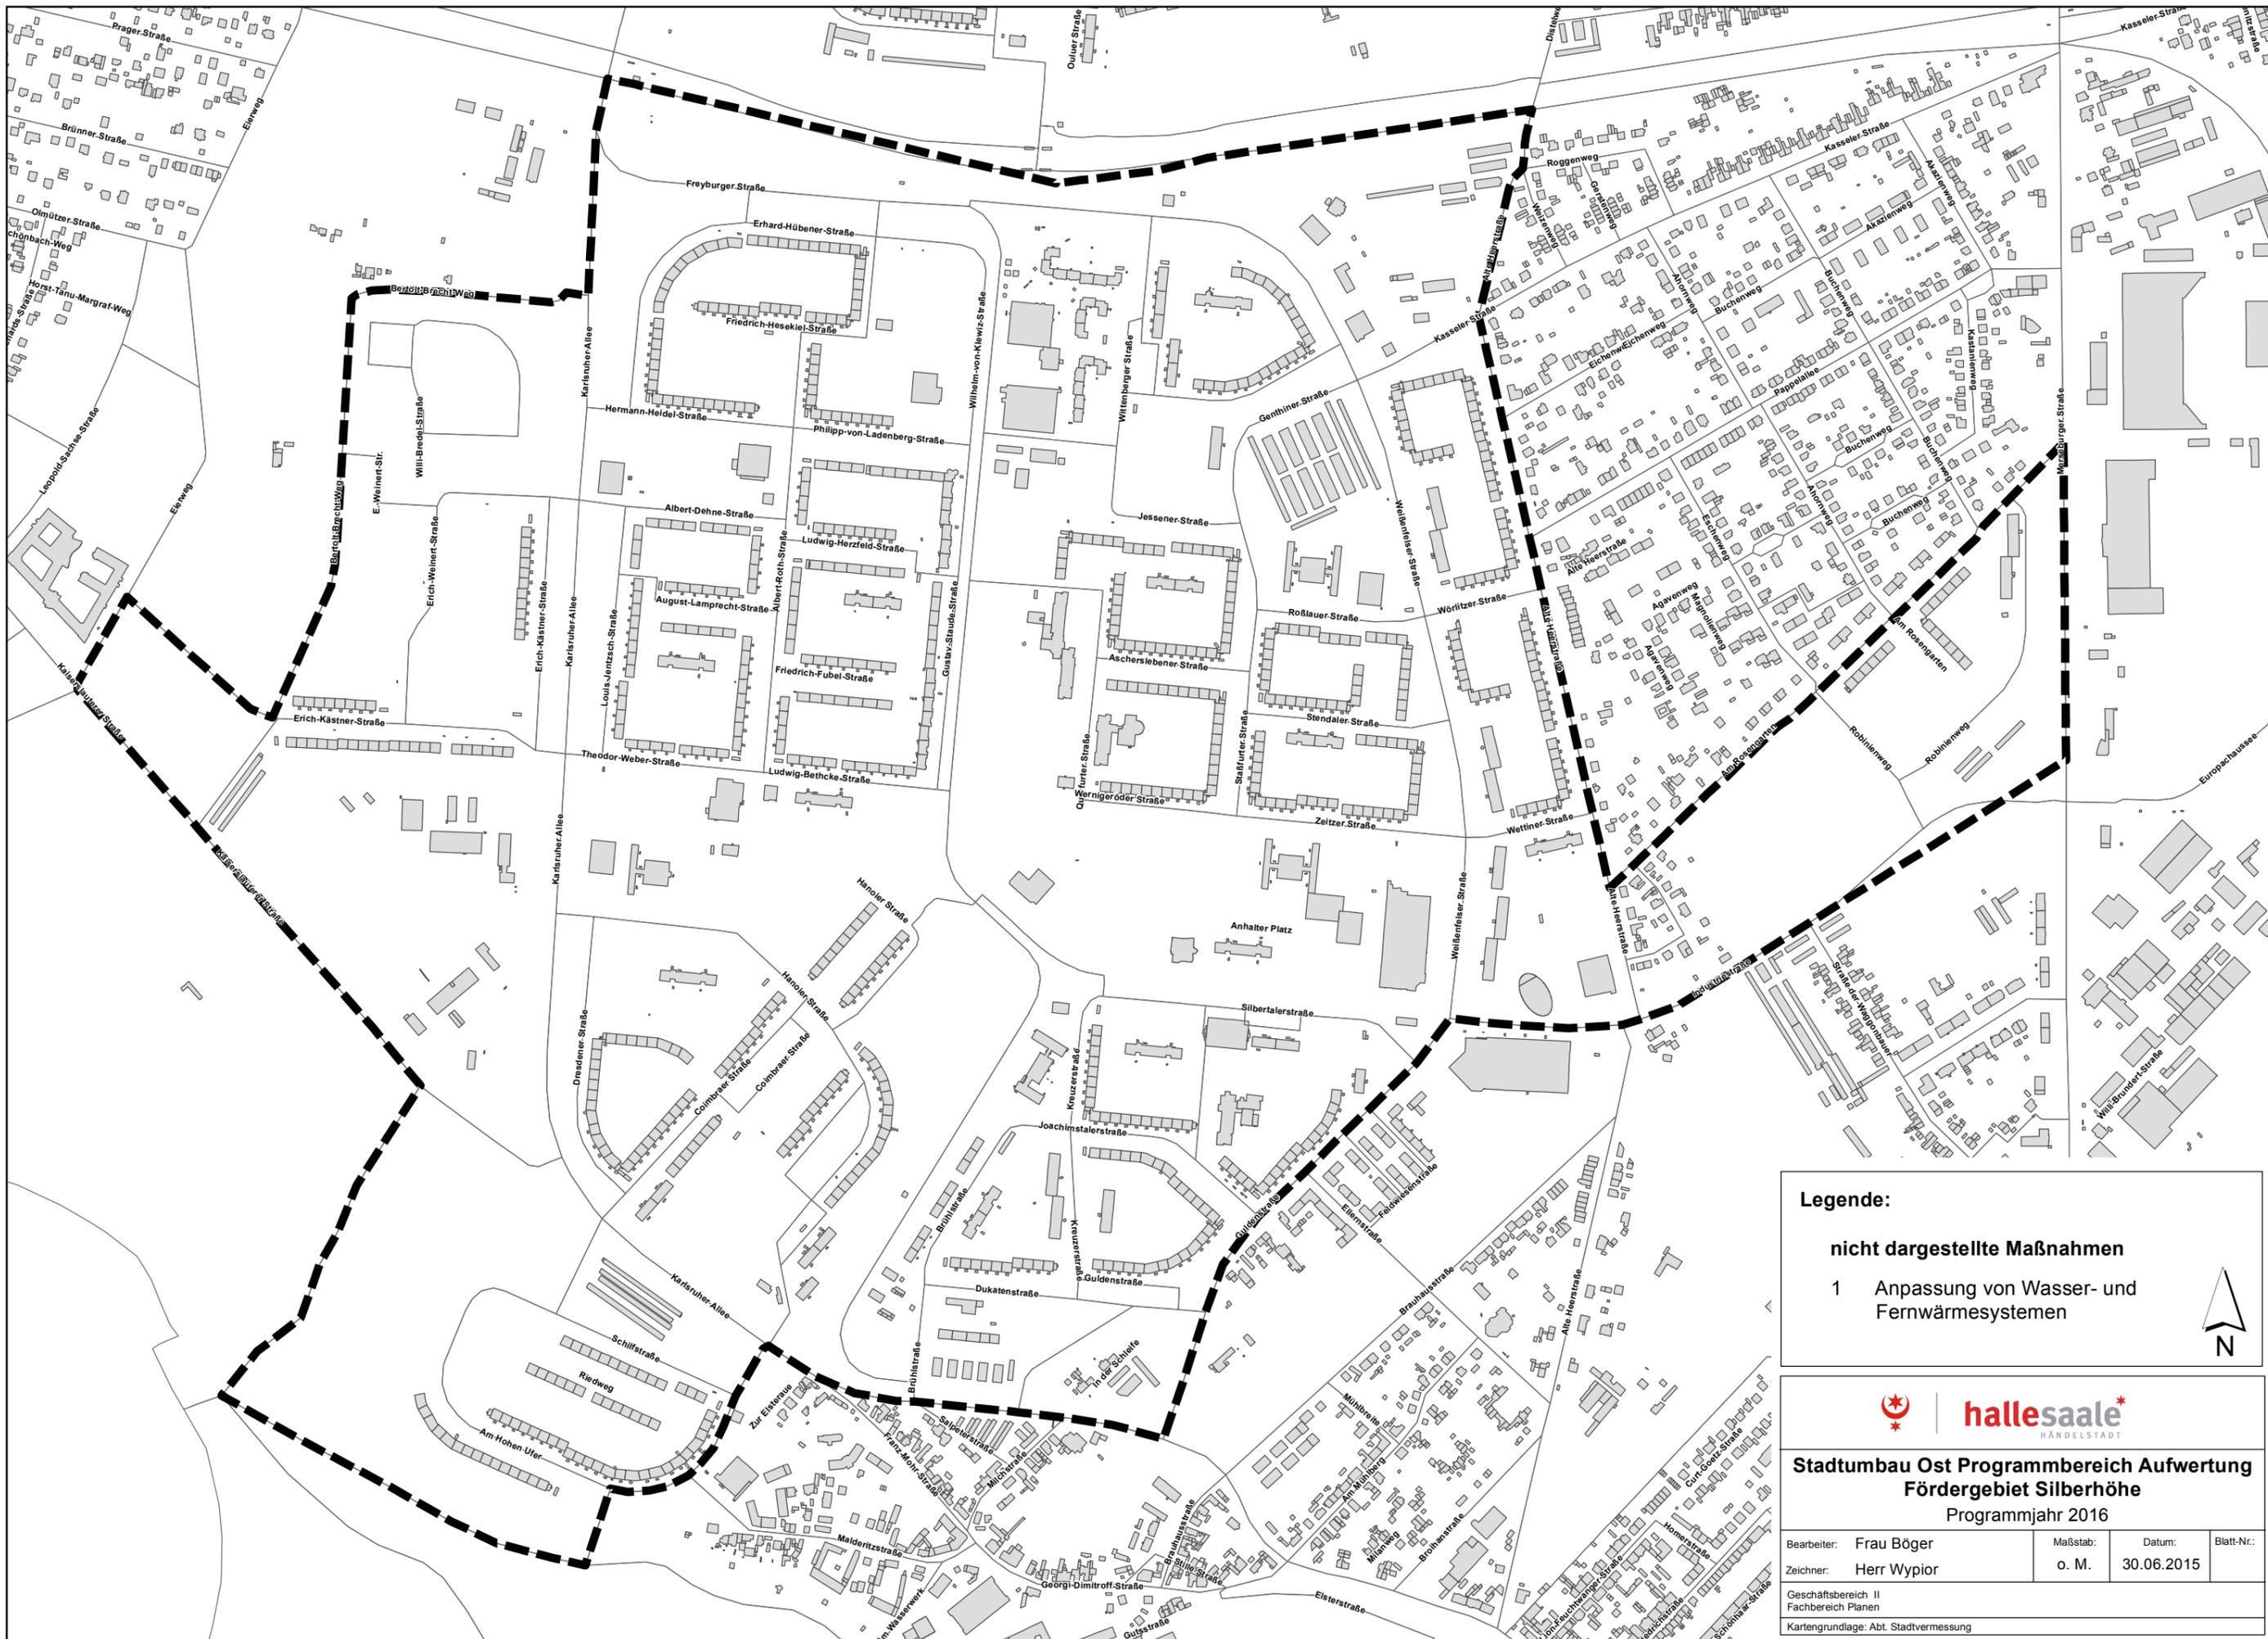

Legende:

nicht dargestellte Maßnahmen

1 Anpassung von Wasser- und Fernwärmesystemen






**Stadtumbau Ost Programmbereich Aufwertung
Fördergebiet Silberhöhe
Programmjahr 2016**

Bearbeiter: Frau Böger	Maßstab: o. M.	Datum: 30.06.2015	Blatt-Nr.:
Zeichner: Herr Wypior			

Geschäftsbereich II
Fachbereich Planen
Kartengrundlage: Abt. Stadtvermessung

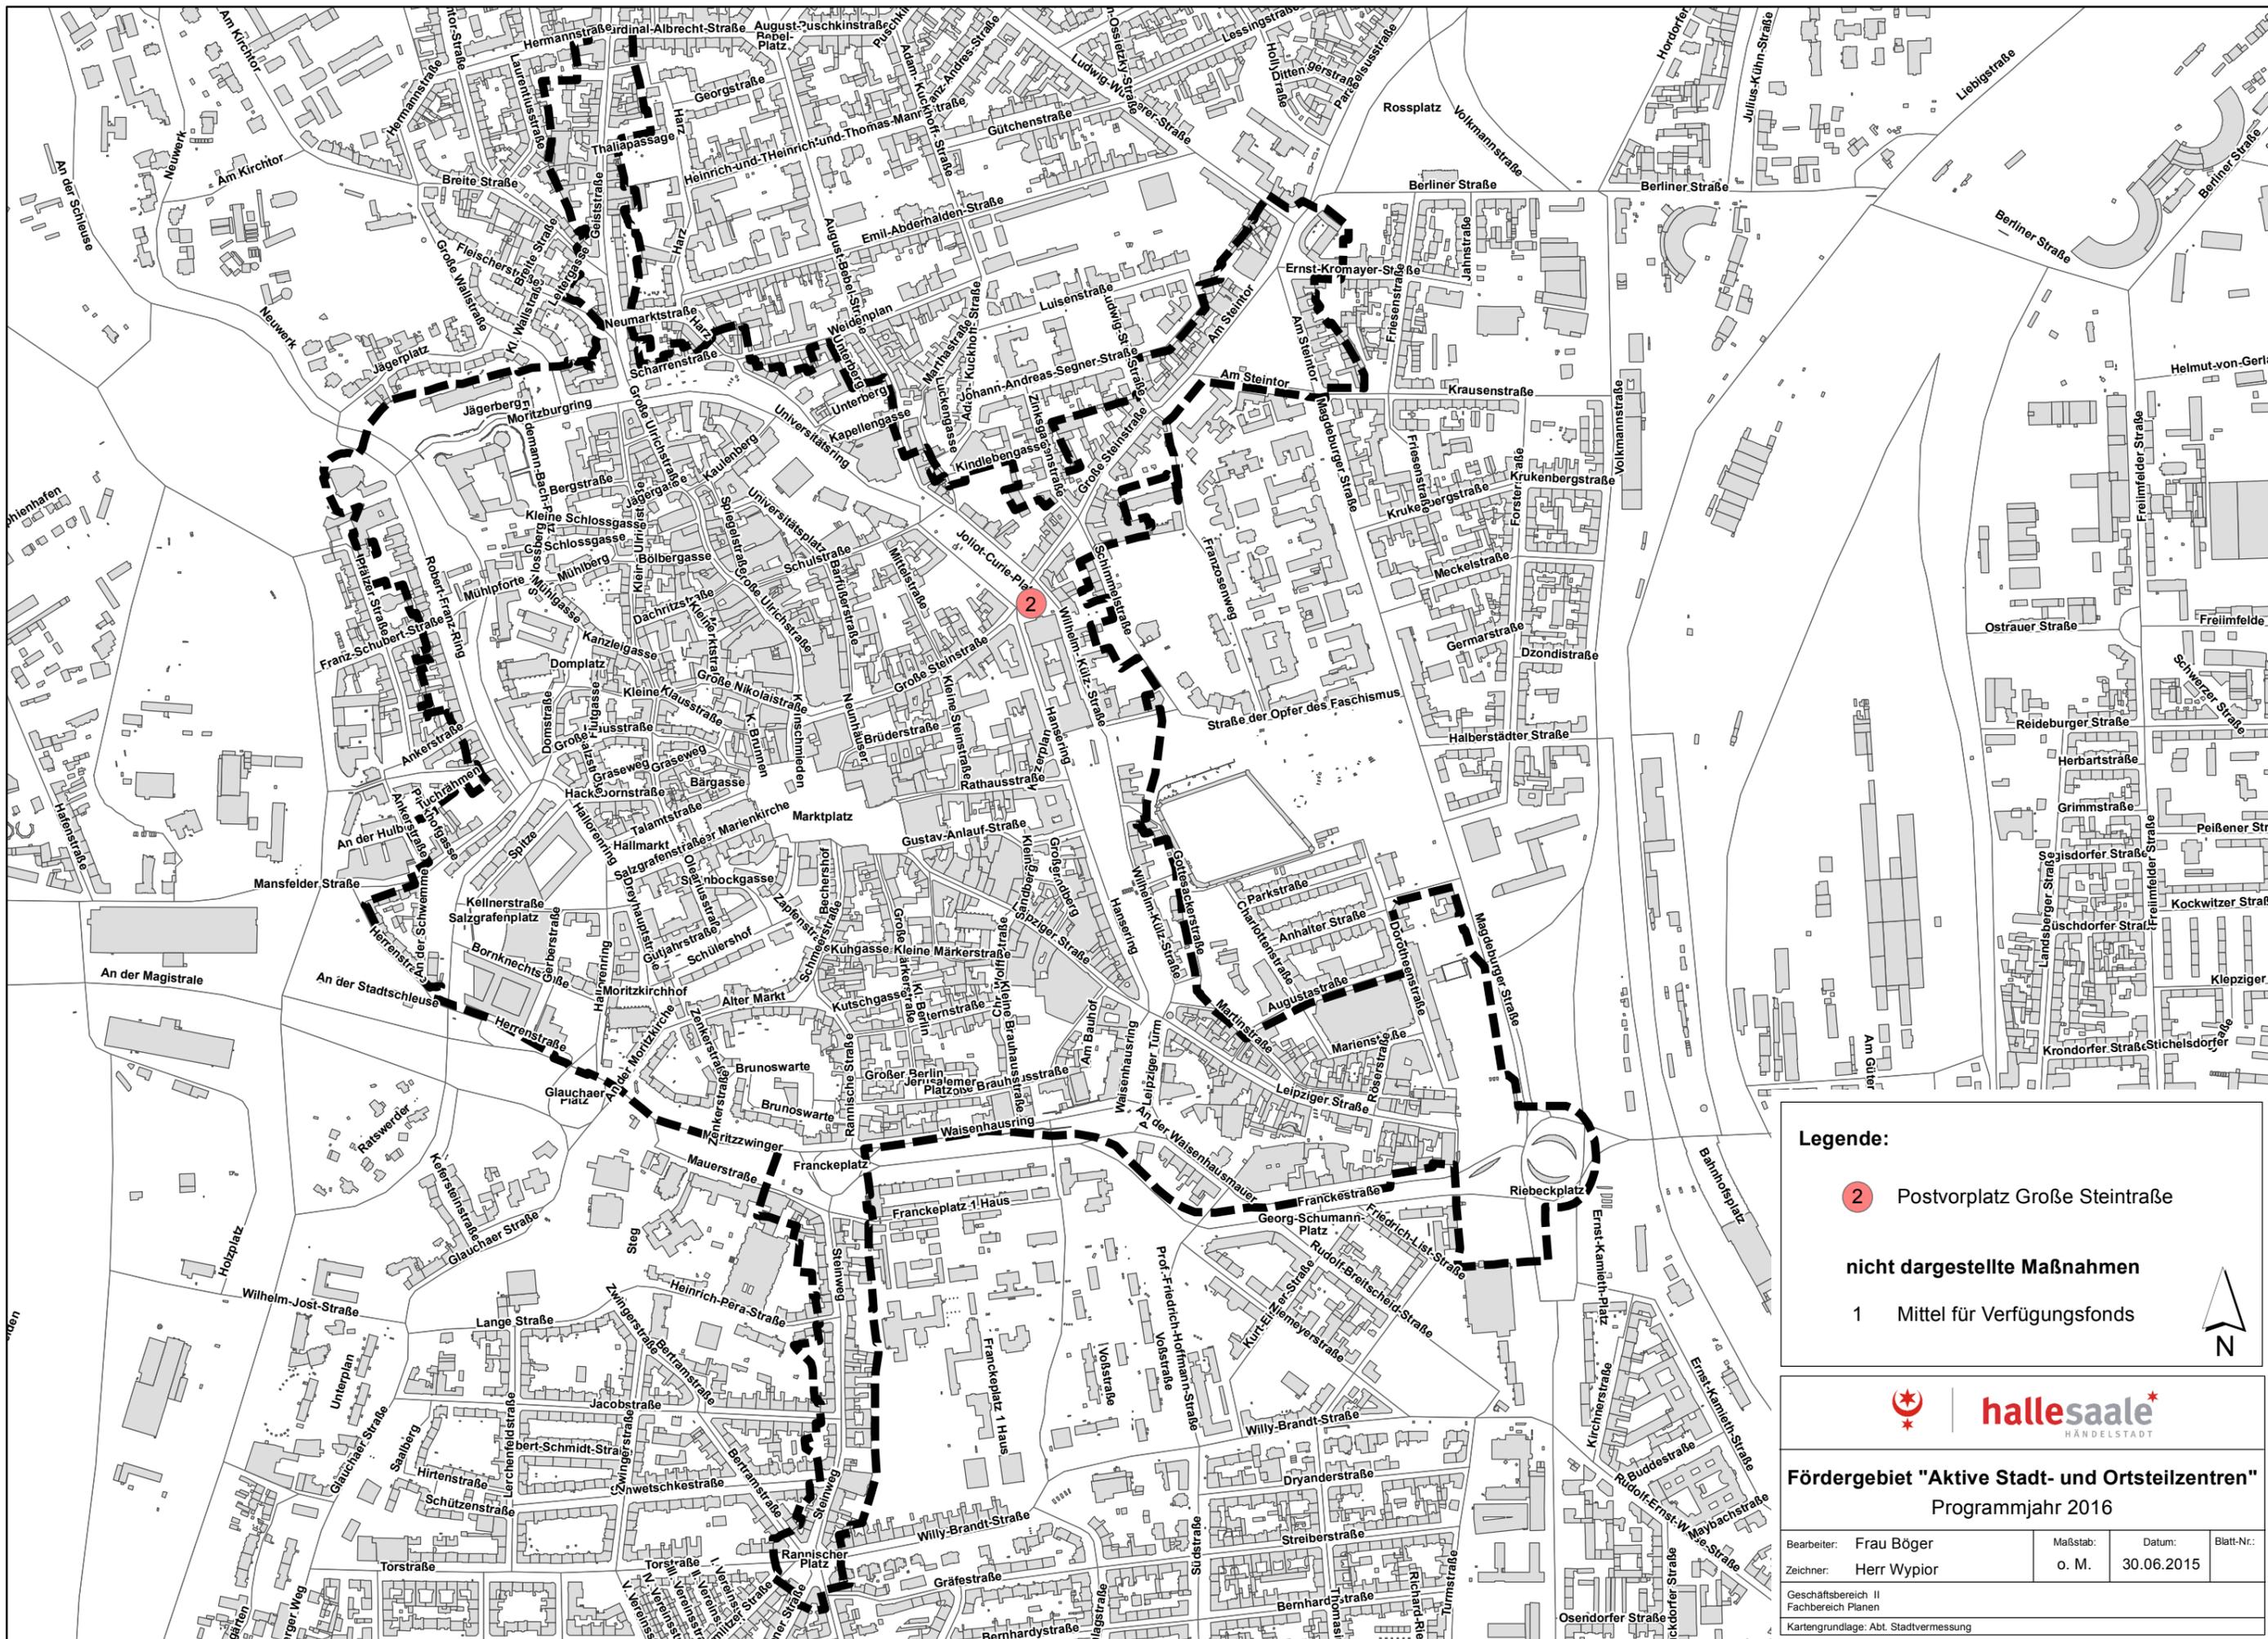

Legende:

- 2 Postvorplatz Große Steinstraße
- nicht dargestellte Maßnahmen
- 1 Mittel für Verfügungsfonds

halesaale*
HÄNDELSTADT

Fördergebiet "Aktive Stadt- und Ortsteilzentren"
Programmjahr 2016

Bearbeiter: Frau Böger	Maßstab: o. M.	Datum: 30.06.2015	Blatt-Nr.:
Zeichner: Herr Wypior			
Geschäftsbereich II Fachbereich Planen Kartengrundlage: Abt. Stadtvermessung			