




# STADT HALLE (SAALE) VORHABENBEZOGENER BEBAUUNGSPLAN NR. 165 "Nahversorgungszentrum Hubertusplatz"

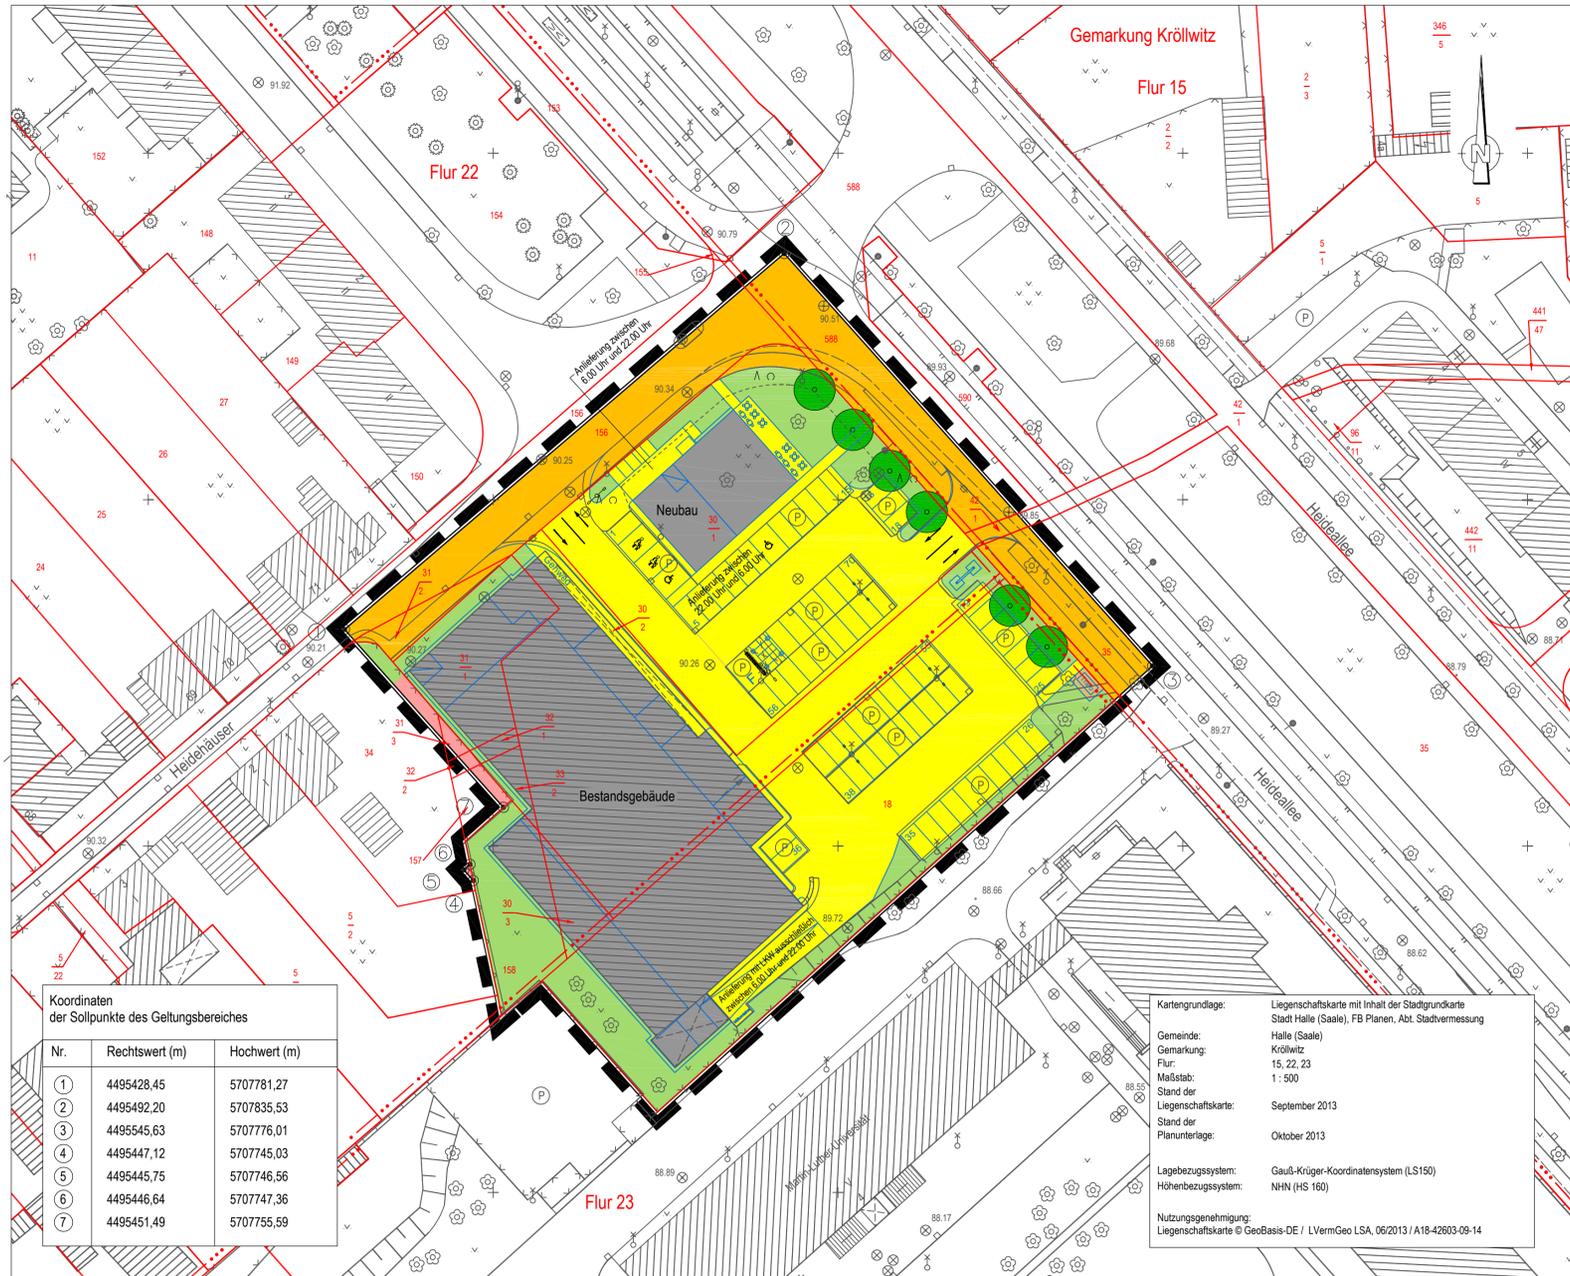


### Planzeichenerklärung

- Grenze des räumlichen Geltungsbereiches des Vorhaben- und Erschließungsplans
- Gebäude
- öffentliche Verkehrsfläche
- Verkehrsfläche / Stellplätze privat
- Fläche für Versorgungsanlagen
- Grünfläche
- Fläche mit Grunddienstbarkeit zum Nachweis der Abstandsfläche
- Fahrradstellplatz
- Baumpflanzung

### Planzeichen der Kartengrundlage (auszugsweise)

- nichtöffentliches Gebäude (mit Darstellung Traufkante)
- Wirtschaftsgebäude
- Böschung
- Mauer
- Zaun
- Baum
- Gemarkungsgrenze
- Flurgrenze
- Flurstücksgrenze
- Flurstücksnummer
- Sollpunkt des Geltungsbereiches

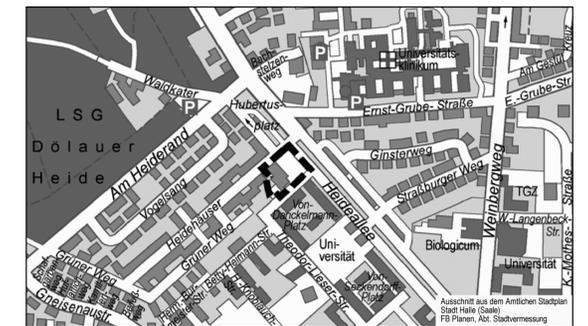

## STADT HALLE (SAALE)

### Vorhaben- und Erschließungsplan zum vorhabenbezogenen Bebauungsplan Nr. 165

#### "Nahversorgungszentrum Hubertusplatz"

#### Planfassung für den Satzungsbeschluss

Planungsbüro: StadtLandGrün  
 Stadt- und Landschaftsplanung  
 Am Kirchtor 10  
 06108 Halle (Saale)

Aktualitätsstand der Planung: 8. Juli 2015

Gemarkung: Kröllwitz

Flur: 12, 22, 23

Maßstab: 1 : 500 / 200


Kartengrundlage: Liegenschaftskarte mit Inhalt der Stadtgrundkarte  
 Stadt Halle (Saale)  
 Fachbereich Planen, Abteilung Stadtvermessung

Vervielfältigungen der Planunterlagen für gewerbliche Zwecke sind untersagt.


Ansicht Neubau von Nordwesten (M 1:200)



Ansicht Neubau von Nordosten (M 1:200)

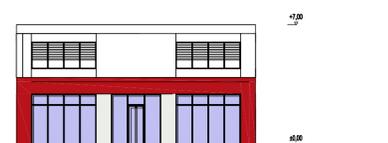

Ansicht Neubau von Südwesten (M 1:200)

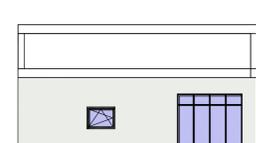

Ansicht Neubau von Südosten (M 1:200)

