


FLÄCHENNUTZUNGSPLAN DER STADT HALLE (SAALE)

Änderung des Flächennutzungsplanes der Stadt Halle (Saale), lfd. Nr. 28 „Sonderbaufläche Großflächiger Einzelhandel, Delitzscher Straße“

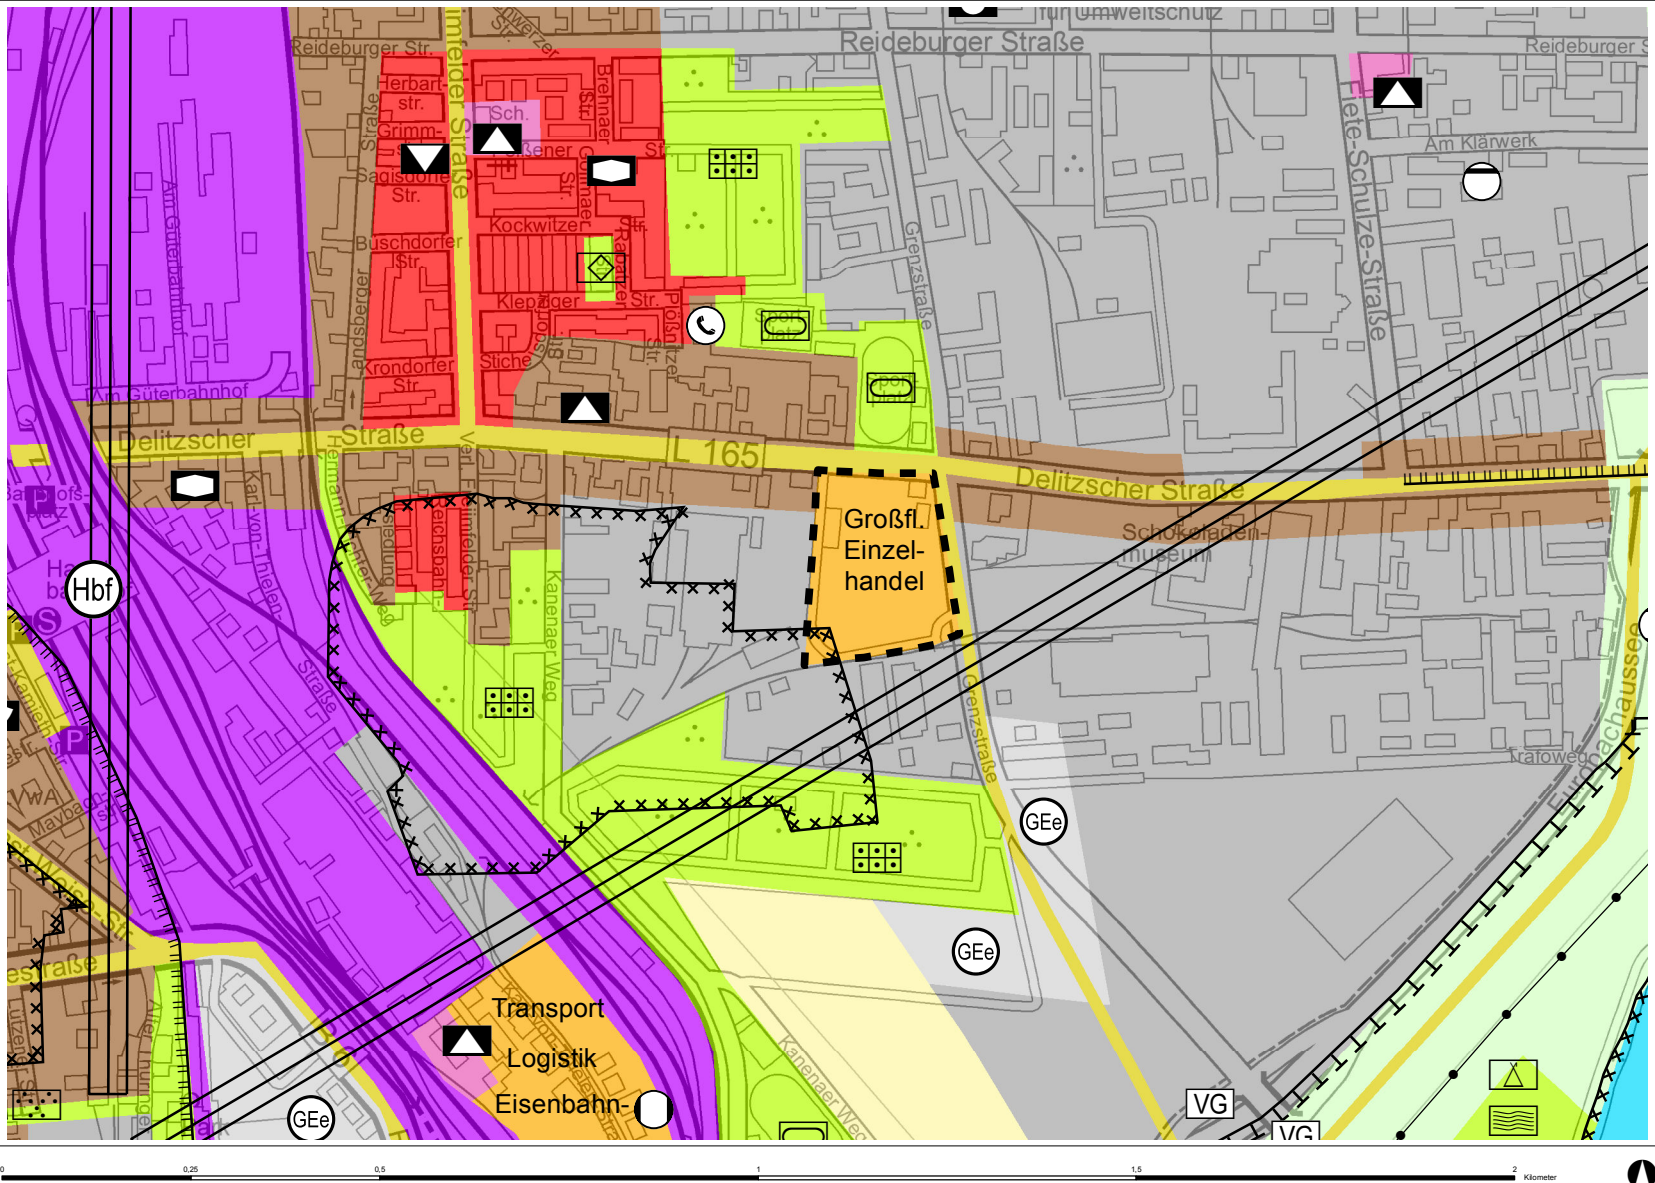

ÄNDERUNGSPLAN

Maßstab des Originals 1 : 10.000

- Geltungsbereich der FNP-Änderung
- Sonderbauflächen mit Zweckbestimmung (z. B. Einzelhandel)
- Umgrenzung der Flächen, bei deren Bebauung besondere bauliche Vorkehrungen gegen äußere Einwirkungen oder bei denen besondere bauliche Sicherungsmaßnahmen gegen Naturgewalten erforderlich sind, sowie Flächen, unter denen der Bergbau umgeht oder die für den Abbau von Mineralien bestimmt sind

Flächenbilanzierung

Sonderbauflächen mit Zweckbestimmung	43.119 m ²
Summe	43.119 m ²