



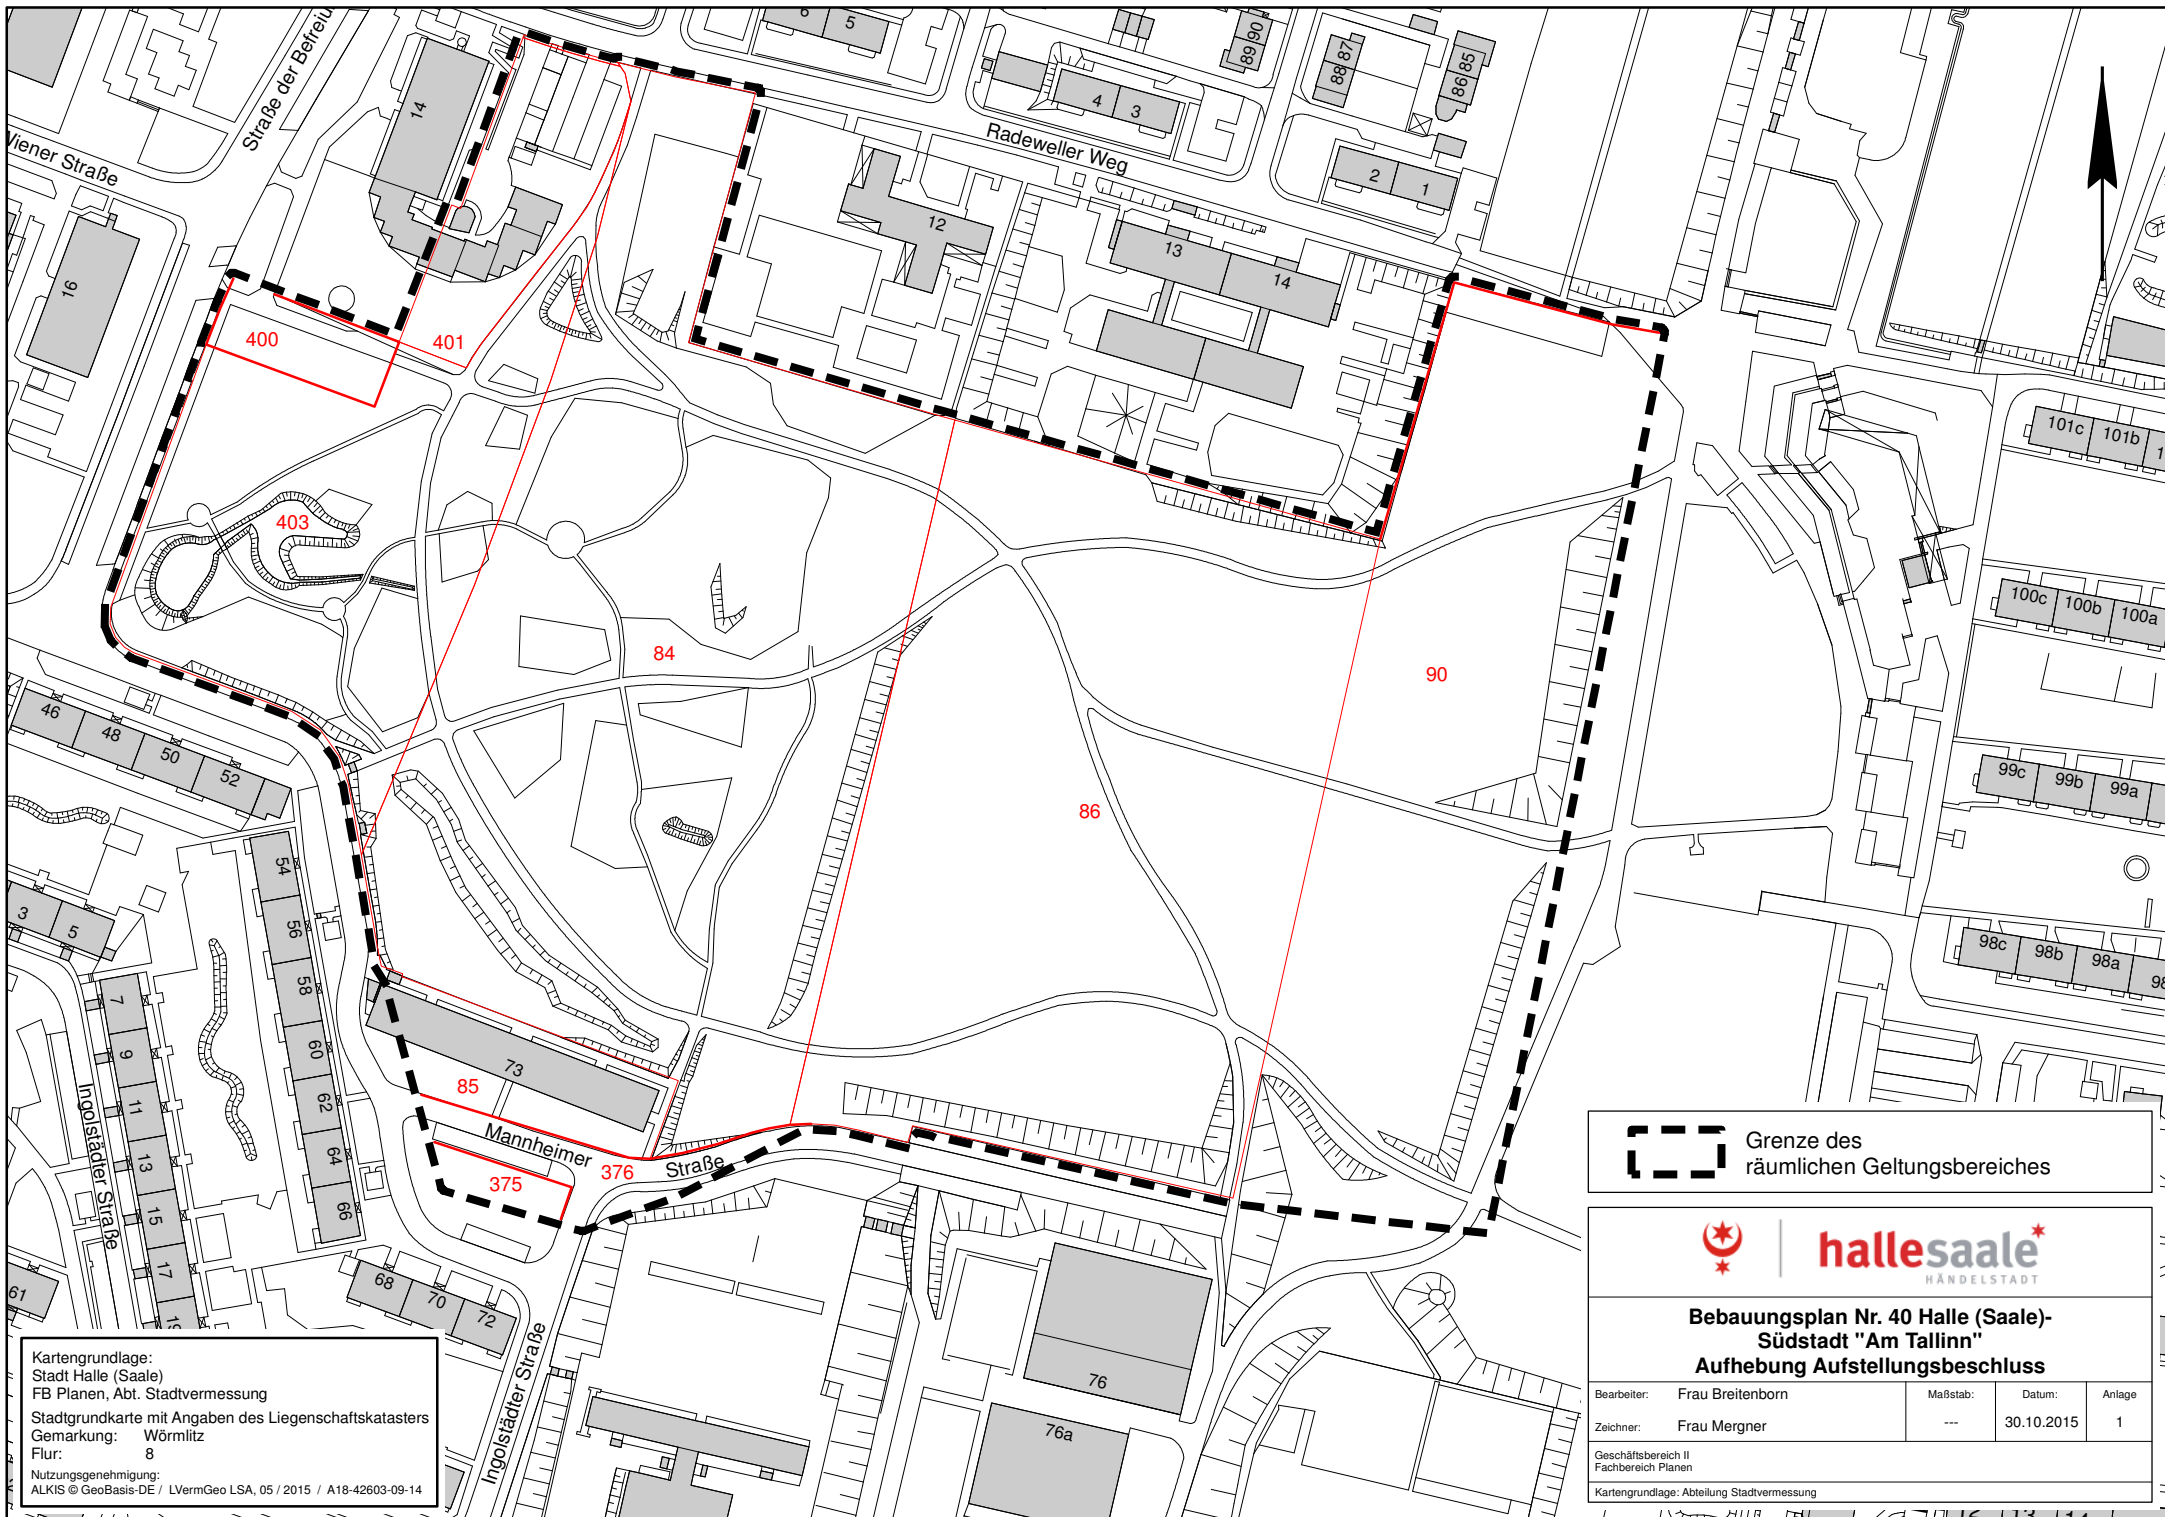

Kartengrundlage:  
Stadt Halle (Saale)  
FB Planen, Abt. Stadtvermessung  
Stadtgrundkarte mit Angaben des Liegenschaftskatasters  
Gemarkung: Wörlitz  
Flur: 8  
Nutzungsgenehmigung:  
ALKIS © GeoBasis-DE / LVermGeo LSA, 05 / 2015 / A18-42603-09-14

 Grenze des räumlichen Geltungsbereiches

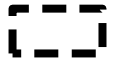

**Bebauungsplan Nr. 40 Halle (Saale)-  
Südstadt "Am Tallinn"  
Aufhebung Aufstellungsbeschluss**

|             |                  |          |            |        |
|-------------|------------------|----------|------------|--------|
| Bearbeiter: | Frau Breitenborn | Maßstab: | Datum:     | Anlage |
| Zeichner:   | Frau Mergner     | ---      | 30.10.2015 | 1      |

Geschäftsbereich II  
Fachbereich Planen  
Kartengrundlage: Abteilung Stadtvermessung