



STADT HALLE (SAALE)

VORHABENBEZOGENER BEBAUUNGSPLAN NR. 169

"Wohn- und Geschäftshaus Dorotheenstraße/Leipziger Straße"



PLANZEICHENERKLÄRUNG

- Grenze des räumlichen Geltungsbereichs
- Wohn- und Geschäftshaus
- Geschosse
- Durchgang
- Ein- / Ausgang
- begrünte Dachfläche / Dachterrasse
- öffentlich genutzter Gehweg
- private Verkehrsfläche / Stellplatzanlage

außerhalb des Geltungsbereichs

- Anpassungsbereich

Planzeichen der Kartengrundlage (auszugsweise und beispielhaft)

- Nichtöffentliches Gebäude
- Wirtschaftsgebäude
- Böschung
- Mauer
- Zaun
- Baum
- Höhenpunkt mit Höhentext
- Gemarkungsgrenze
- Flurgrenze
- Flurstücksgrenze
- Flurstücksnummer
- Sollpunkt des Geltungsbereichs



Kartengrundlage: Liegenschaftskarte mit Inhalt der Stadtgrundkarte Stadt Halle (Saale), FB Planen, Akt. Stadtvermessung Halle (Saale)
 Gemeinde: Halle
 Gemarkung: Halle
 Flur: 14
 Maßstab: 1:500
 Stand der Liegenschaftskarte: August 2014
 Stand der Planunterlagen: August 2014
 Lagebezugssystem: Gauß-Krüger-Koordinatensystem (LS 150)
 Höhenbezugssystem: NHN (HS 162)
 Nutzungsgenehmigung: Liegenschaftskarte © GeoBasis-DE / LVermGeo LSA, 08/2014/A/18-42603-09-14

Koordinaten der Sollpunkte des Geltungsbereichs	
Nr.	Hochwert [m]
①	4498852,92
②	5705519,07

Ansicht Obere Leipziger Straße



Ansicht Dorotheenstraße

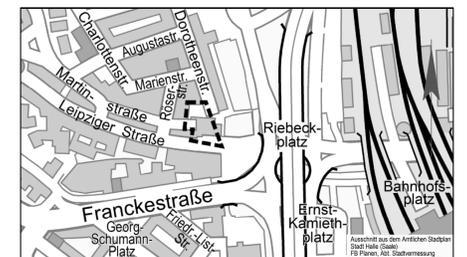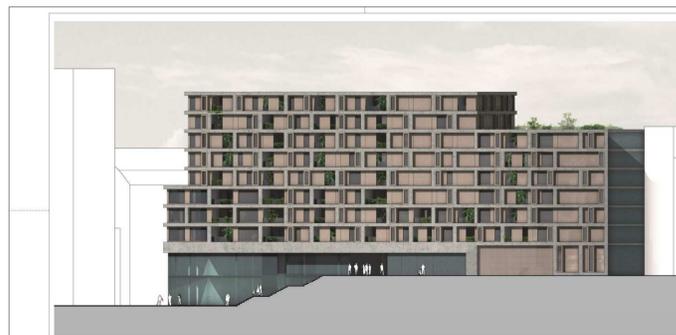

STADT HALLE (SAALE)

Vorhaben- und Erschließungsplan zum vorhabenbezogenen Bebauungsplan Nr. 169

"Wohn- und Geschäftshaus Dorotheenstraße/Leipziger Straße"

Planfassung für den Satzungsbeschluss

Vorhabenträger	Hallesche Wohnungsgesellschaft mbH Hansering 19 06108 Halle (Saale)
Planungsbüro	StadtLandGrün Stadt- und Landschaftsplanung Am Kirchor 10 06108 Halle (Saale)
Aktualitätsstand der Planung	13.11.2015
Gemarkung	Halle
Flur	2
Maßstab	1 : 500
Kartengrundlage	Liegenschaftskarte mit Inhalt der Stadtgrundkarte Stadt Halle (Saale) Fachbereich Planen, Abteilung Stadtvermessung