


Einwohner Paulus- und Medizinerviertel - Gliederungsebene 2 -

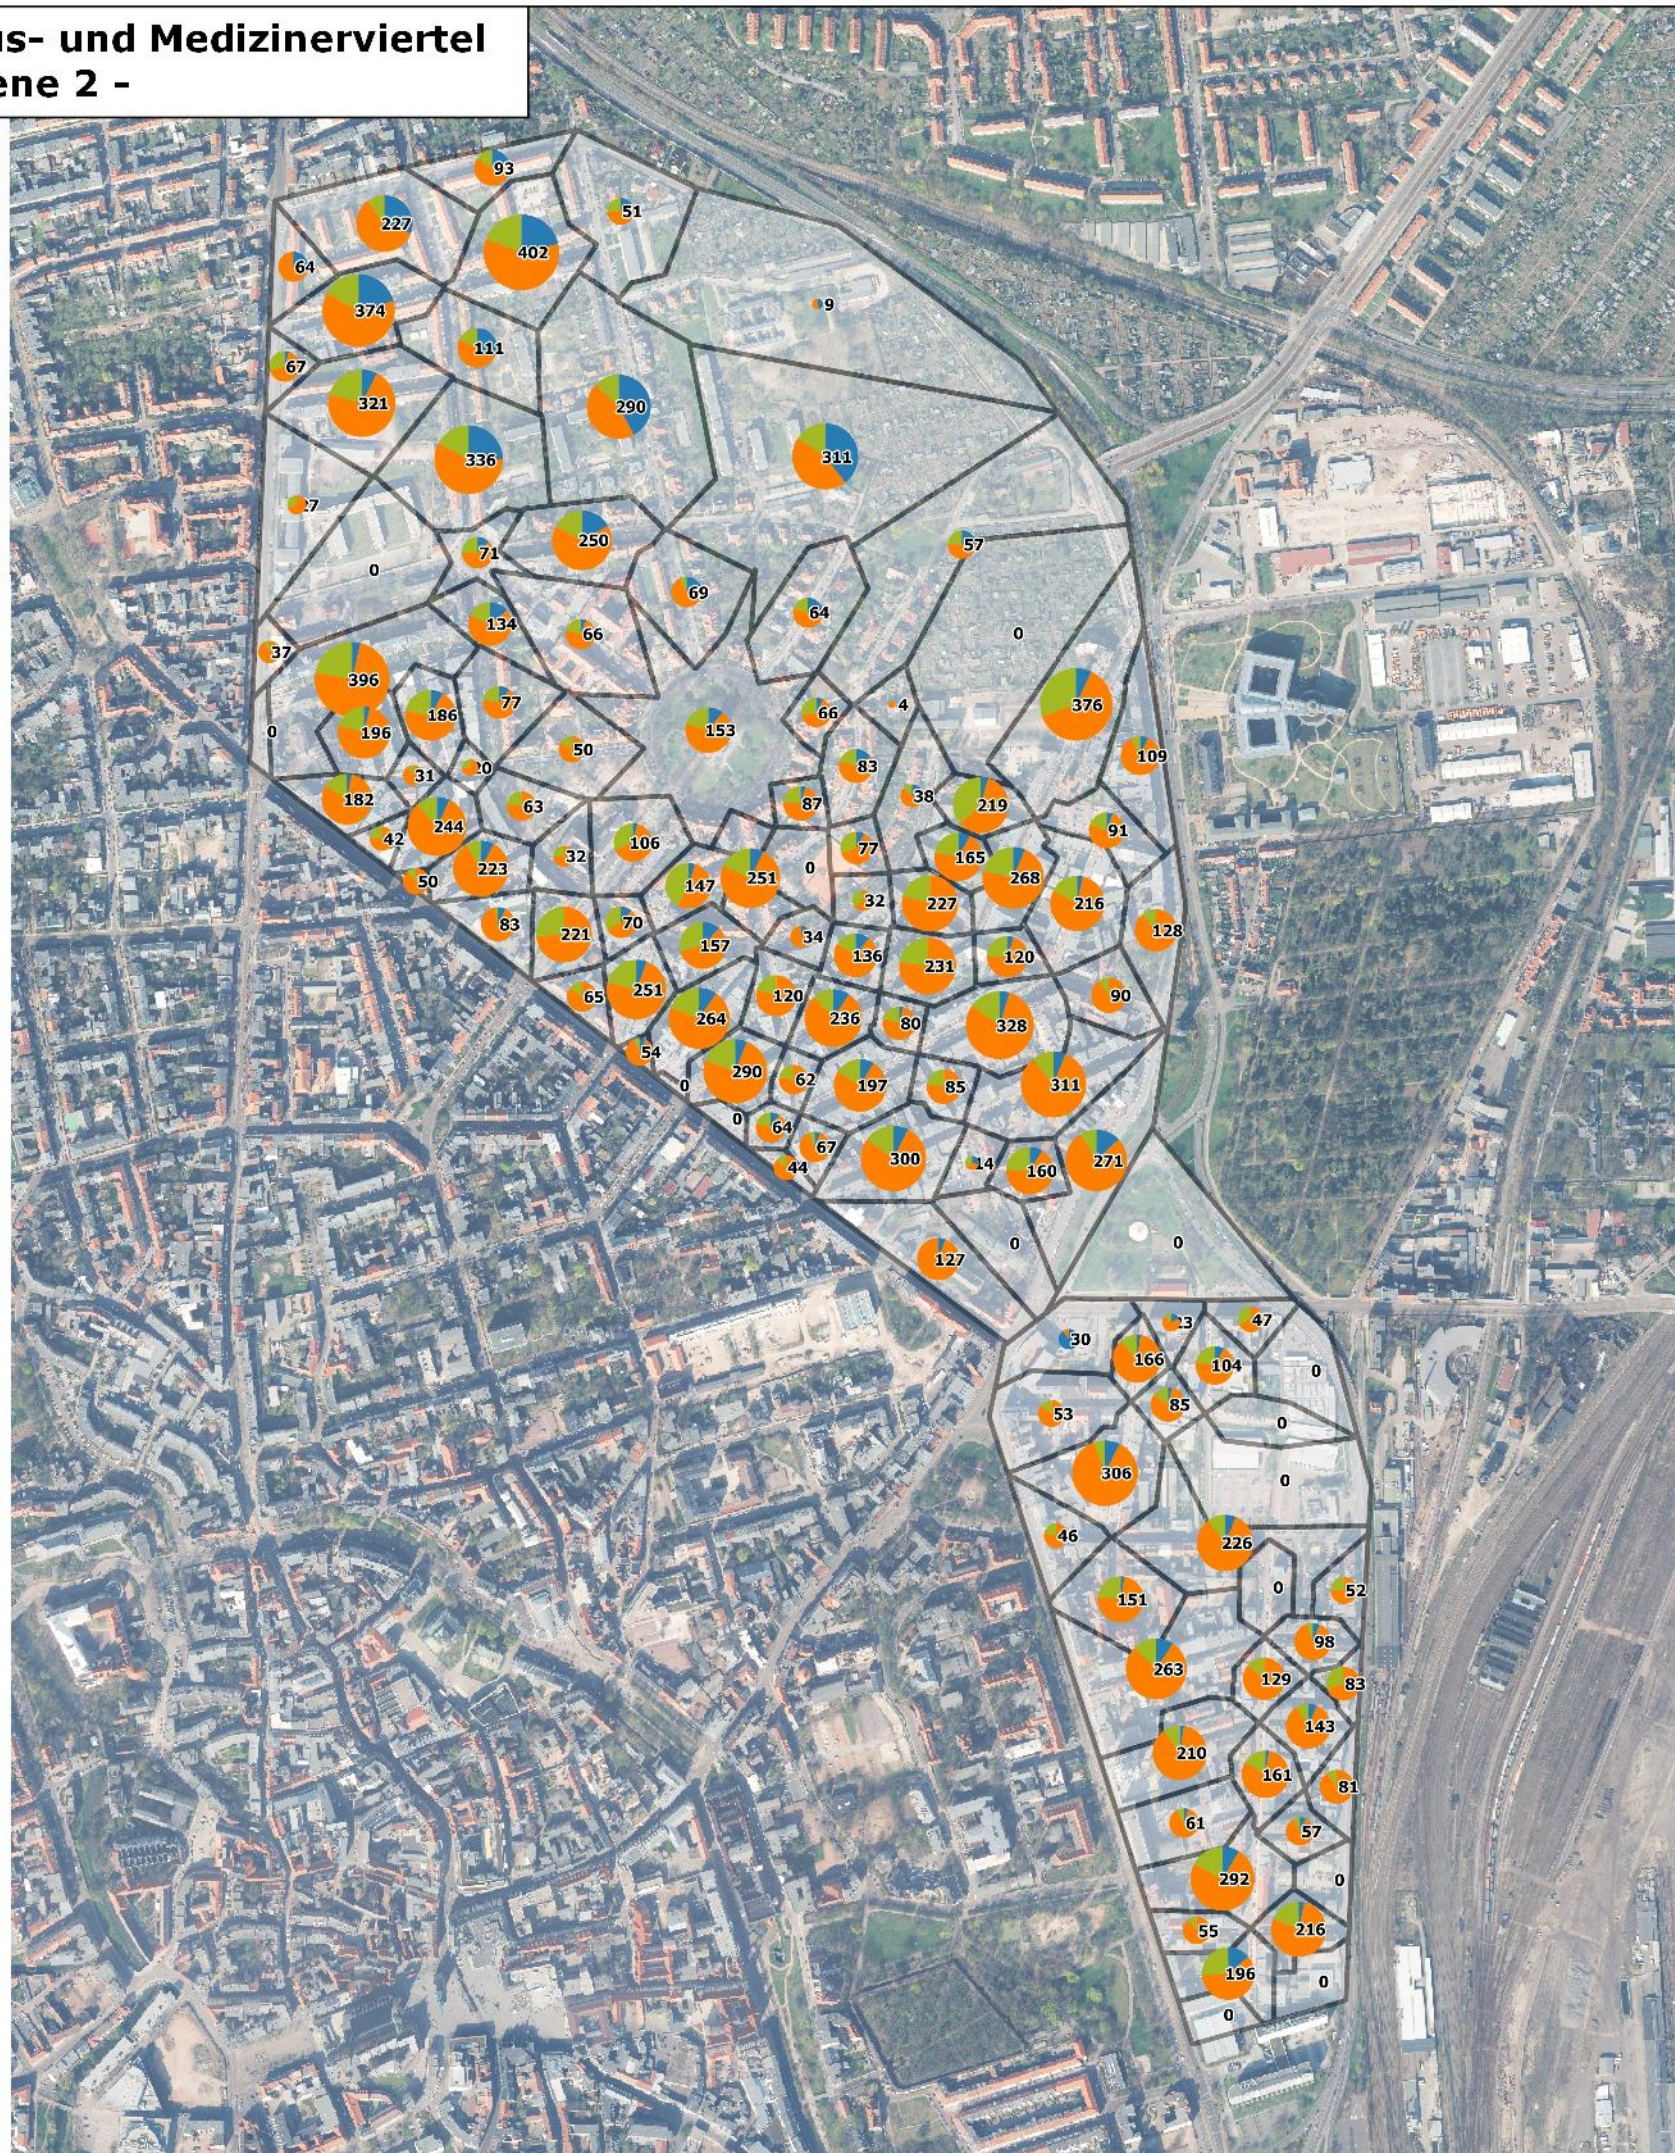

Parkraumkonzept für Paulus- und Medizinerviertel

Stadt Halle (Saale)

Auftraggeber:



Bearbeiter:




Prognose, Planung und
Strategieberatung GmbH

Eduard-Rosenthal-Straße 30
99423 Weimar

Einwohner

nach Altersgruppen

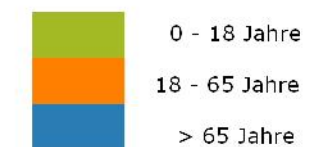


Stand 31. Dezember 2014



Datum:
30.10.2015

Anlage S-01

Nutzungen nach Art der Einrichtung
- Gliederungsebene 1 -

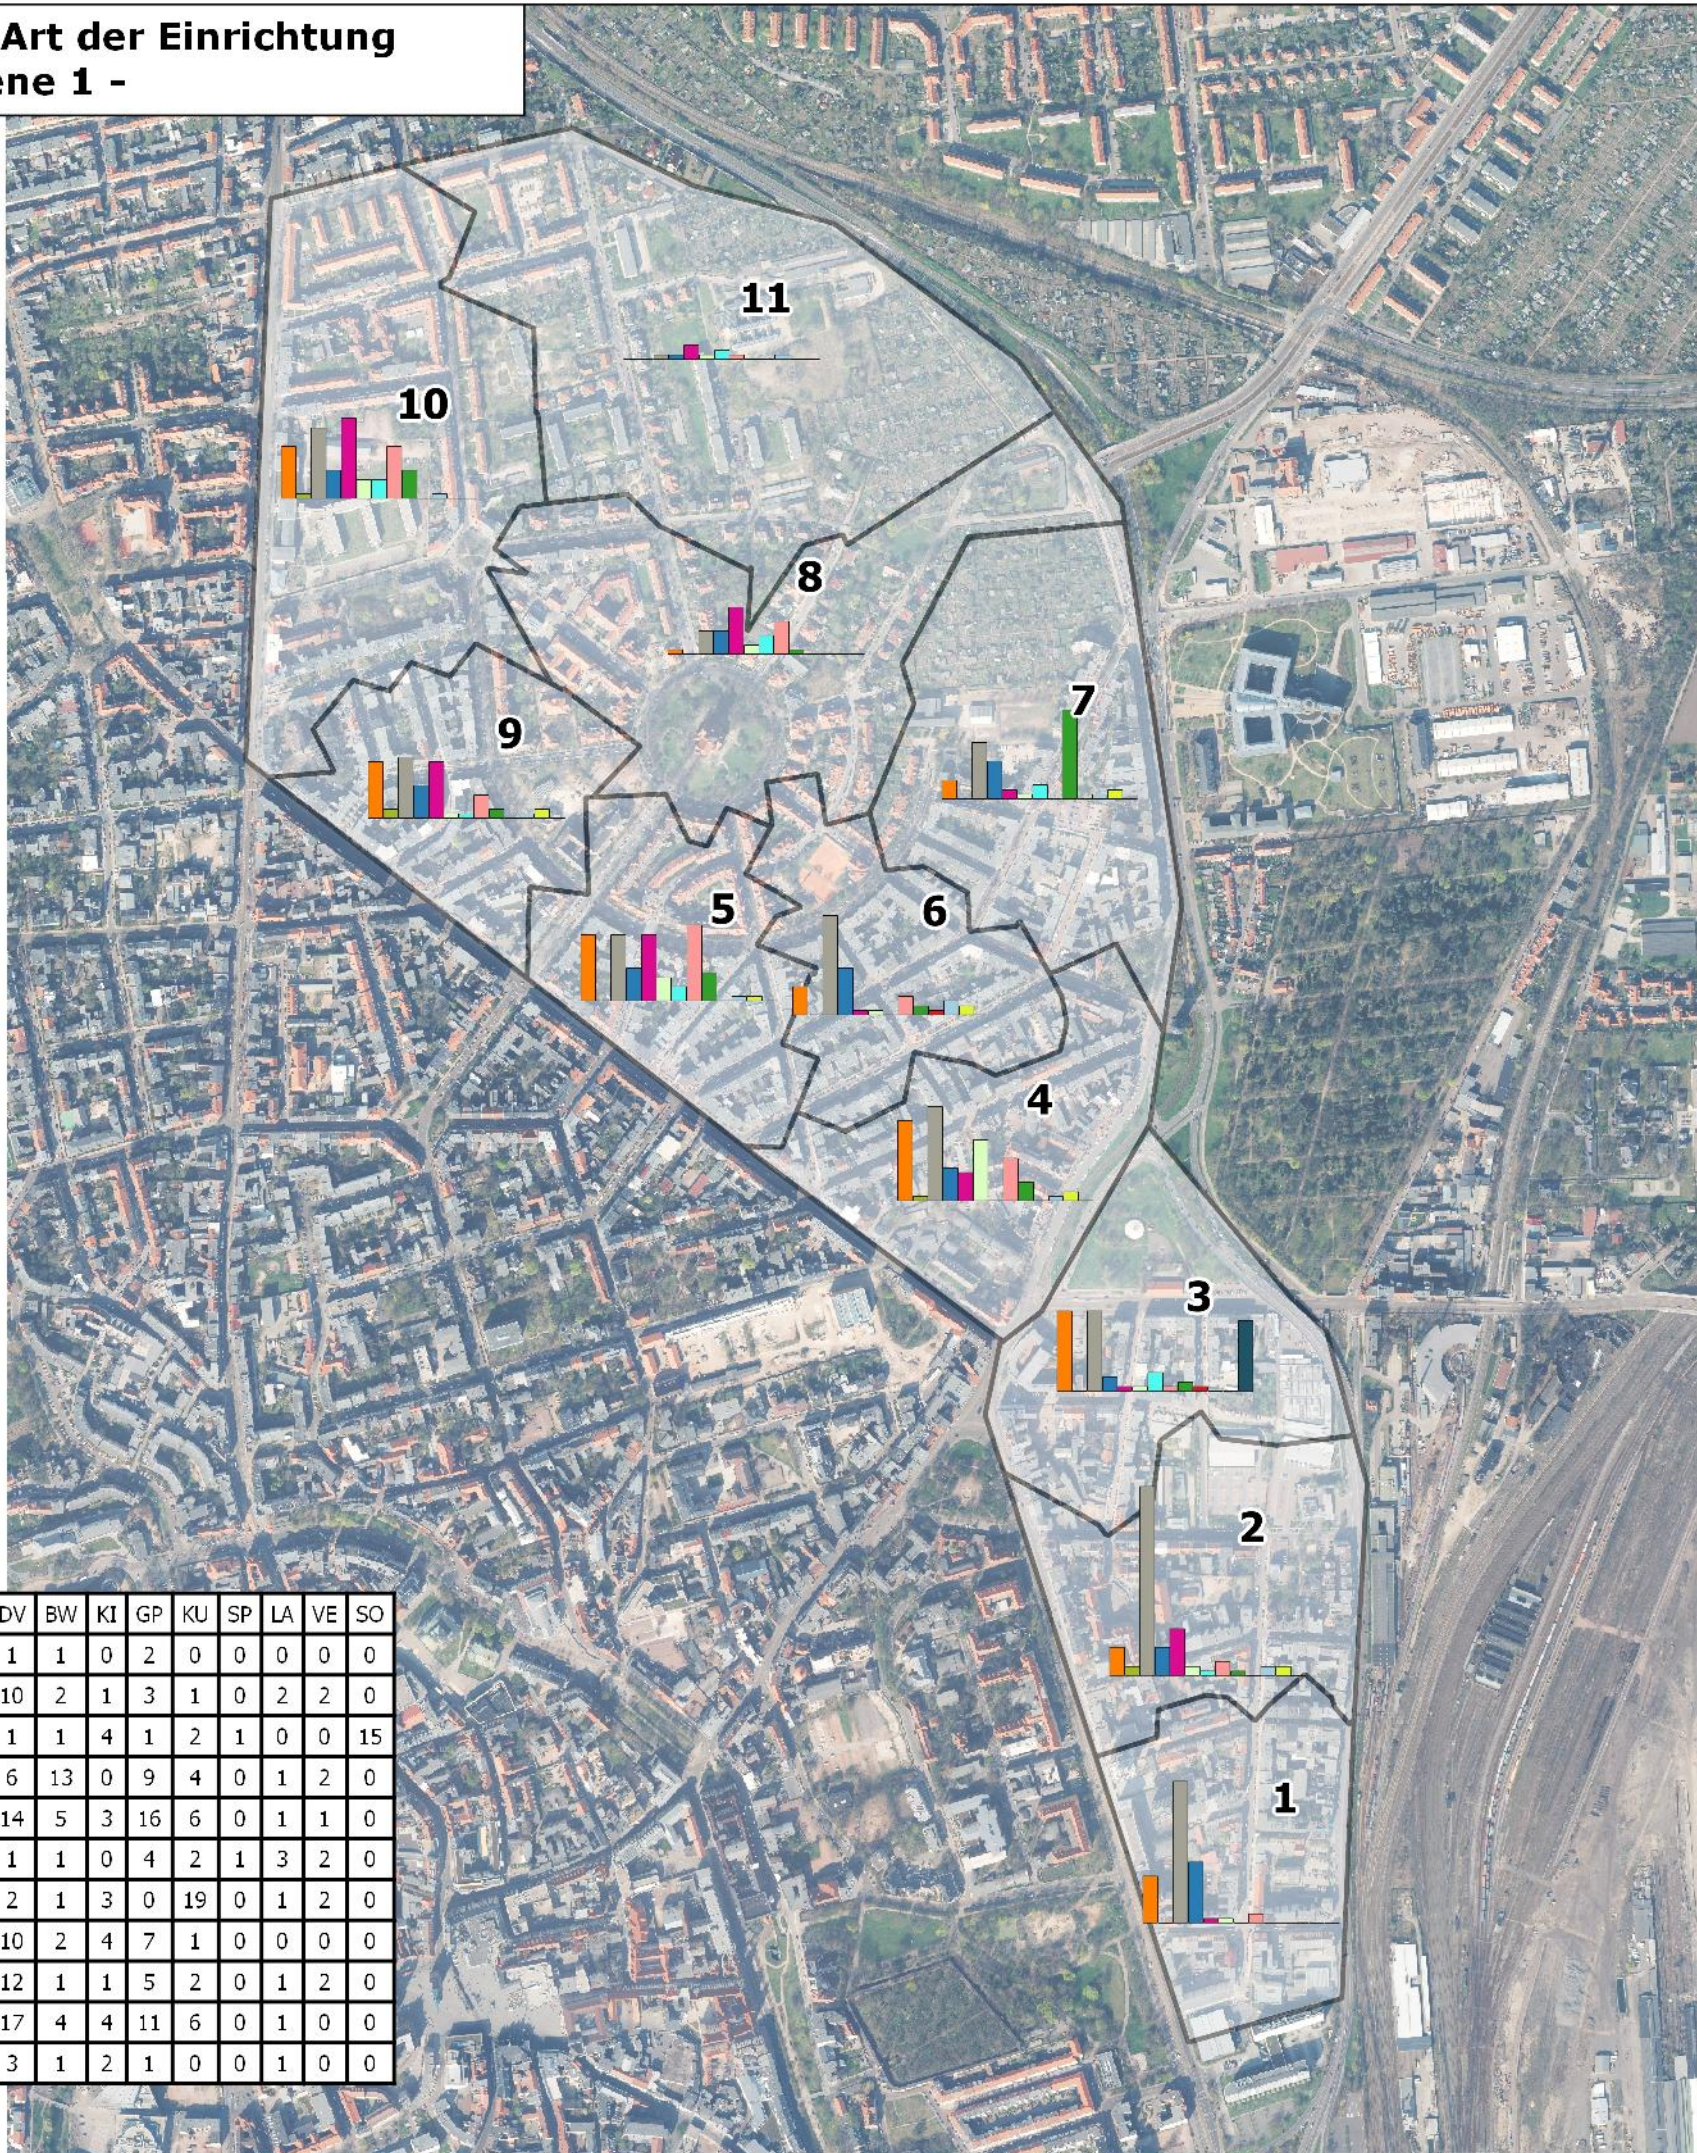

Teilgebiet	HK	Hg	GH	BU	DV	BW	KI	GP	KU	SP	LA	VE	SO
1	10	0	30	13	1	1	0	2	0	0	0	0	0
2	6	2	40	6	10	2	1	3	1	0	2	2	0
3	17	0	17	3	1	1	4	1	2	1	0	0	15
4	17	1	20	7	6	13	0	9	4	0	1	2	0
5	14	0	14	7	14	5	3	16	6	0	1	1	0
6	6	0	21	10	1	1	0	4	2	1	3	2	0
7	4	0	12	8	2	1	3	0	19	0	1	2	0
8	1	0	5	5	10	2	4	7	1	0	0	0	0
9	12	2	13	7	12	1	1	5	2	0	1	2	0
10	11	1	15	6	17	4	4	11	6	0	1	0	0
11	0	0	1	1	3	1	2	1	0	0	1	0	0

Parkraumkonzept für
Paulus- und
Medizinerviertel

Stadt Halle (Saale)

Auftraggeber:



Bearbeiter:



Prognose, Planung und
Strategieberatung GmbH

Eduard-Rosenthal-Straße 30
99423 Weimar

Nutzungen

Anzahl der Einrichtungen nach
Teilgebiet

- HK: Handel kleinflächig
- Hg: Handel großflächig
- GH: Gewerbe und Handwerk
- BU: Büro
- DV: Dienstleistung und Verwaltung
- BW: Bildung und Wissenschaft
- KI: Kindertagesstätte, Krippe, Hort
- GP: Gesundheit und Pflegeeinrichtungen
- KU: Kultureinrichtungen
- SP: Sportanlagen
- LA: Lagern und Archivieren
- VE: Anlagen für ruhenden Verkehr
- SO: Sonstige Nutzungen


Quelle: Vororterhebung durch
Bürgerarbeiter sowie eigene
Ergänzungen
Stand 2012 / 2013



Datum:
30.10.2015

Anlage S-02

Kfz-Bestand nach Teilgebieten - Gliederungsebene 2 -

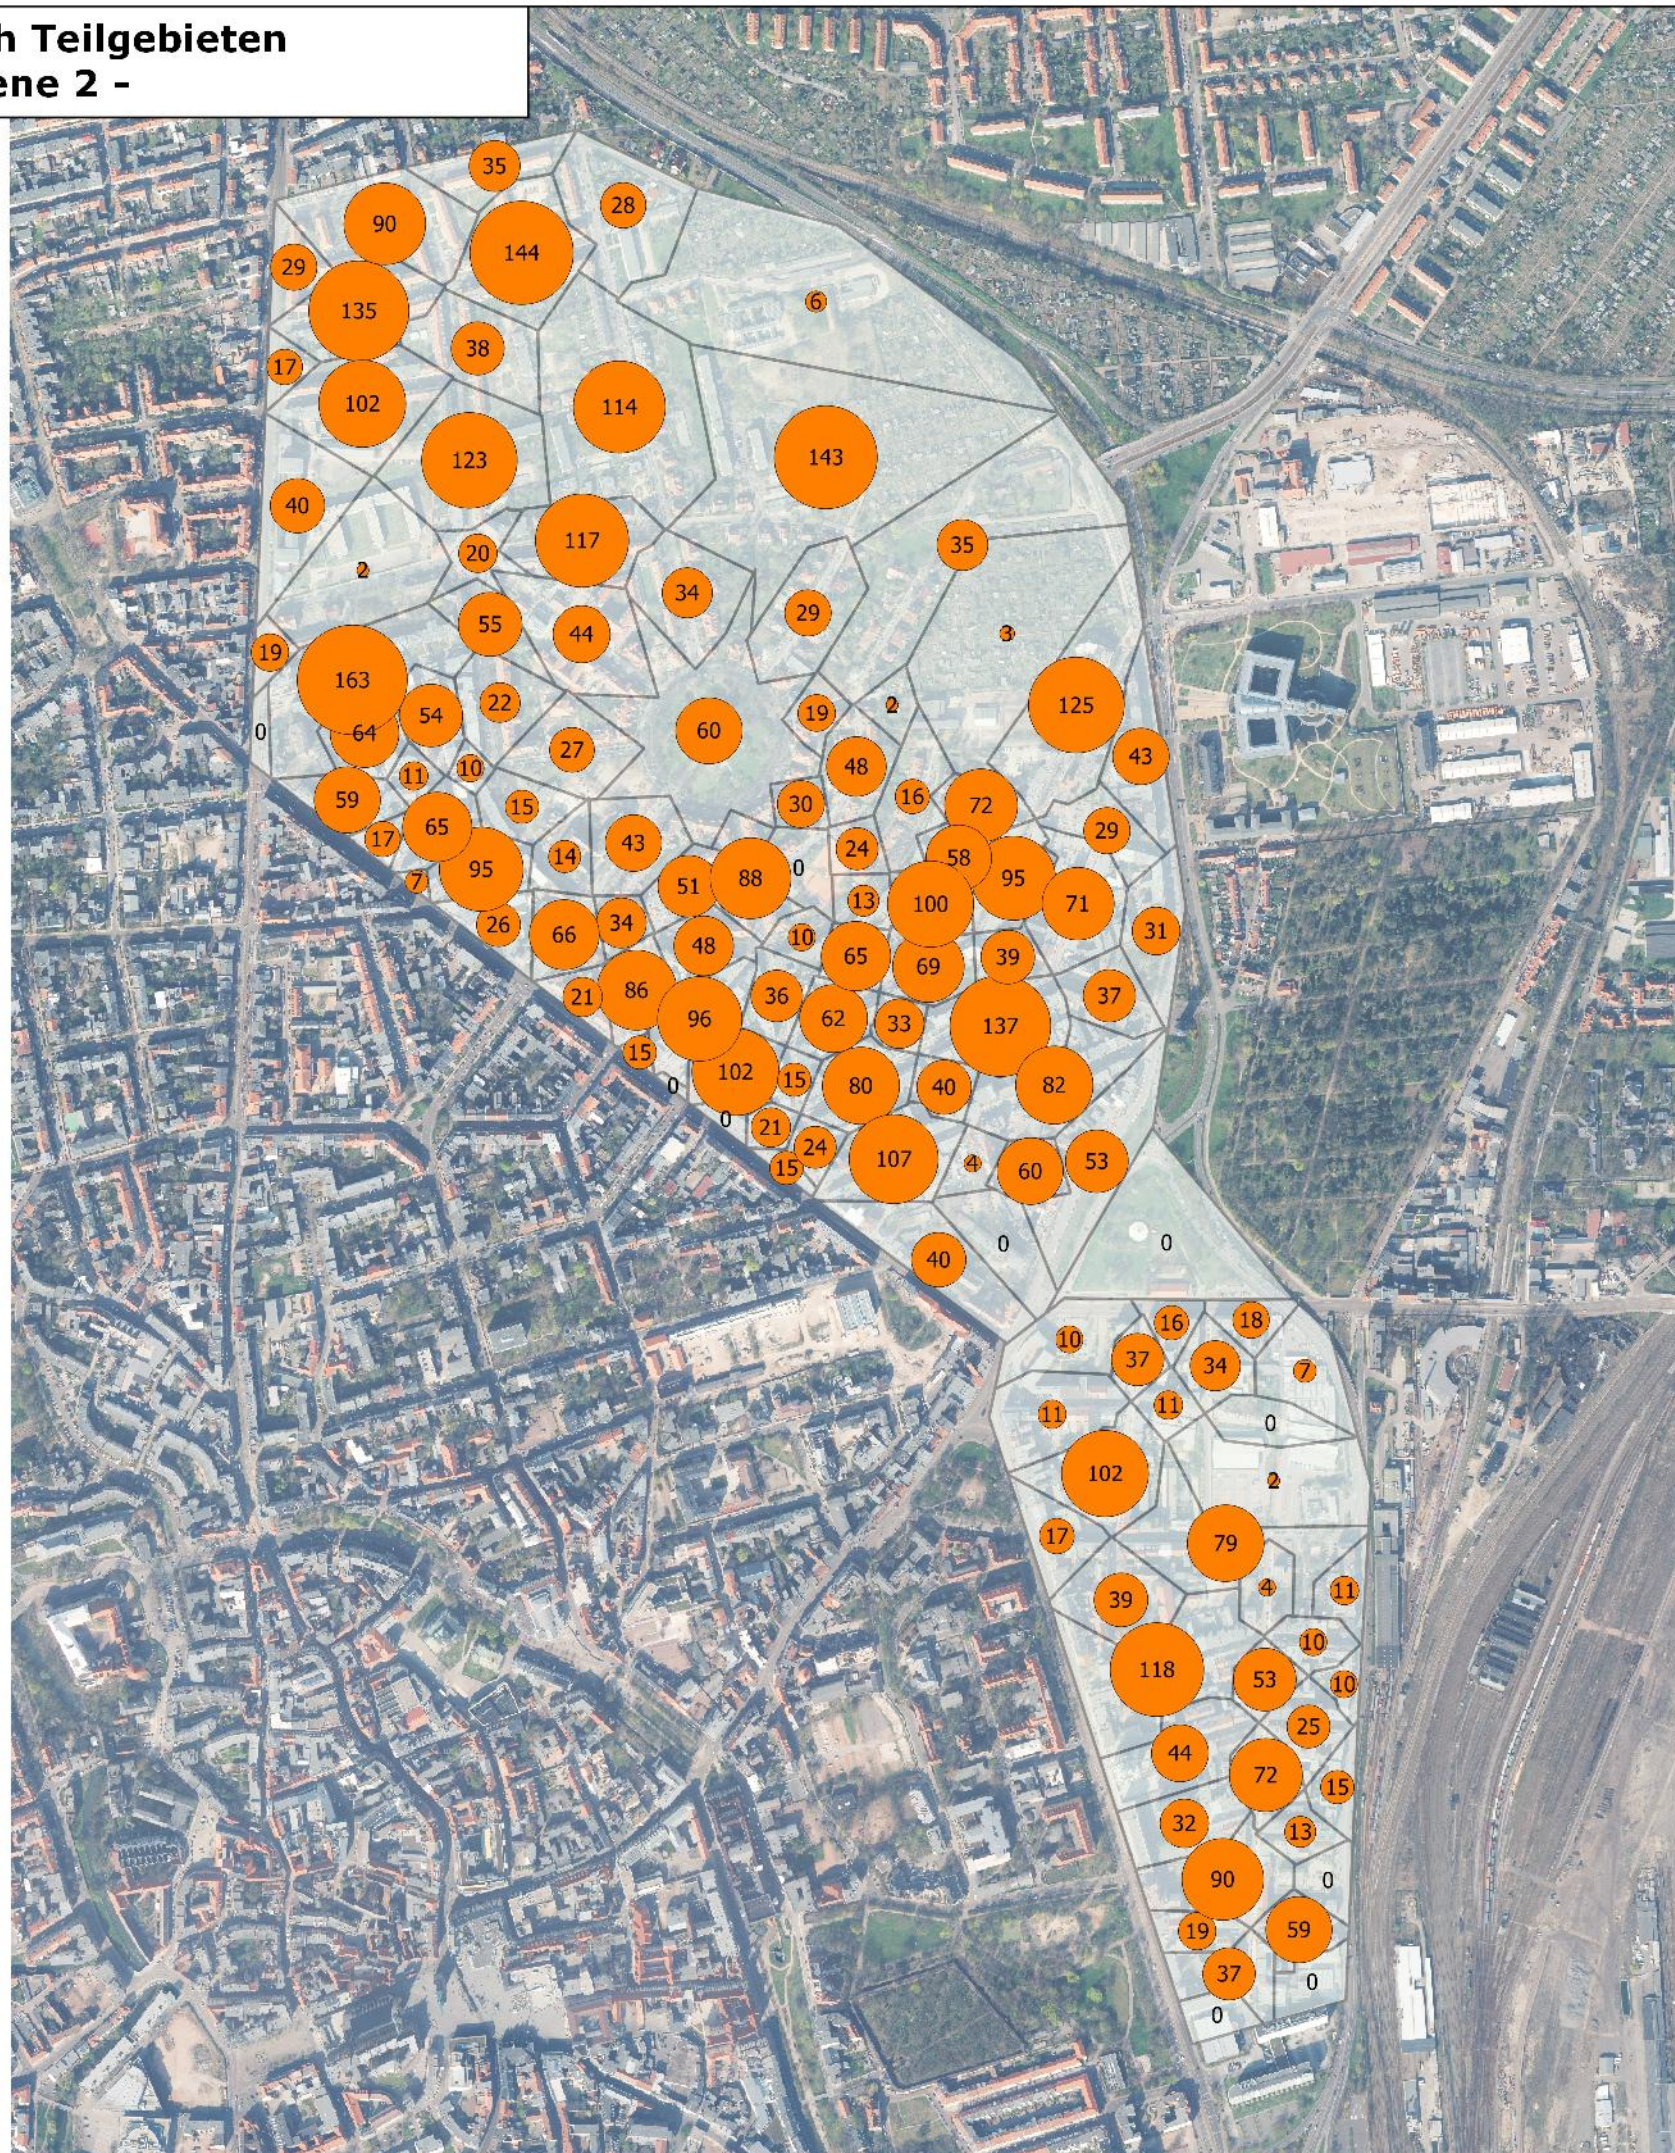

Parkraumkonzept für Paulus- und Medizinerviertel

Stadt Halle (Saale)

Auftraggeber:



Bearbeiter:

verkehr^{plus}

Prognose, Planung und
Strategieberatung GmbH

Eduard-Rosenthal-Straße 30
99423 Weimar

Tel.: +49(0)3643 80 19 82
Fax: +49(0)3643 80 50 53
office@verkehrplus.de
www.verkehrplus.de

Kraftfahrzeuge

● gemeldete Kfz

Gesamtbestand nach Kfz-Art:

Pkw: 4.809
Krad: 277
Lkw: 129
Sonstige: 346
Gesamt: 5.561 [Kfz]

Stand 31. Dezember 2014


0 100 200 300 400 500 m



Datum:
30.10.2015

Anlage S-03

Beschäftigte am Wohnort - Gliederungsebene 1 -

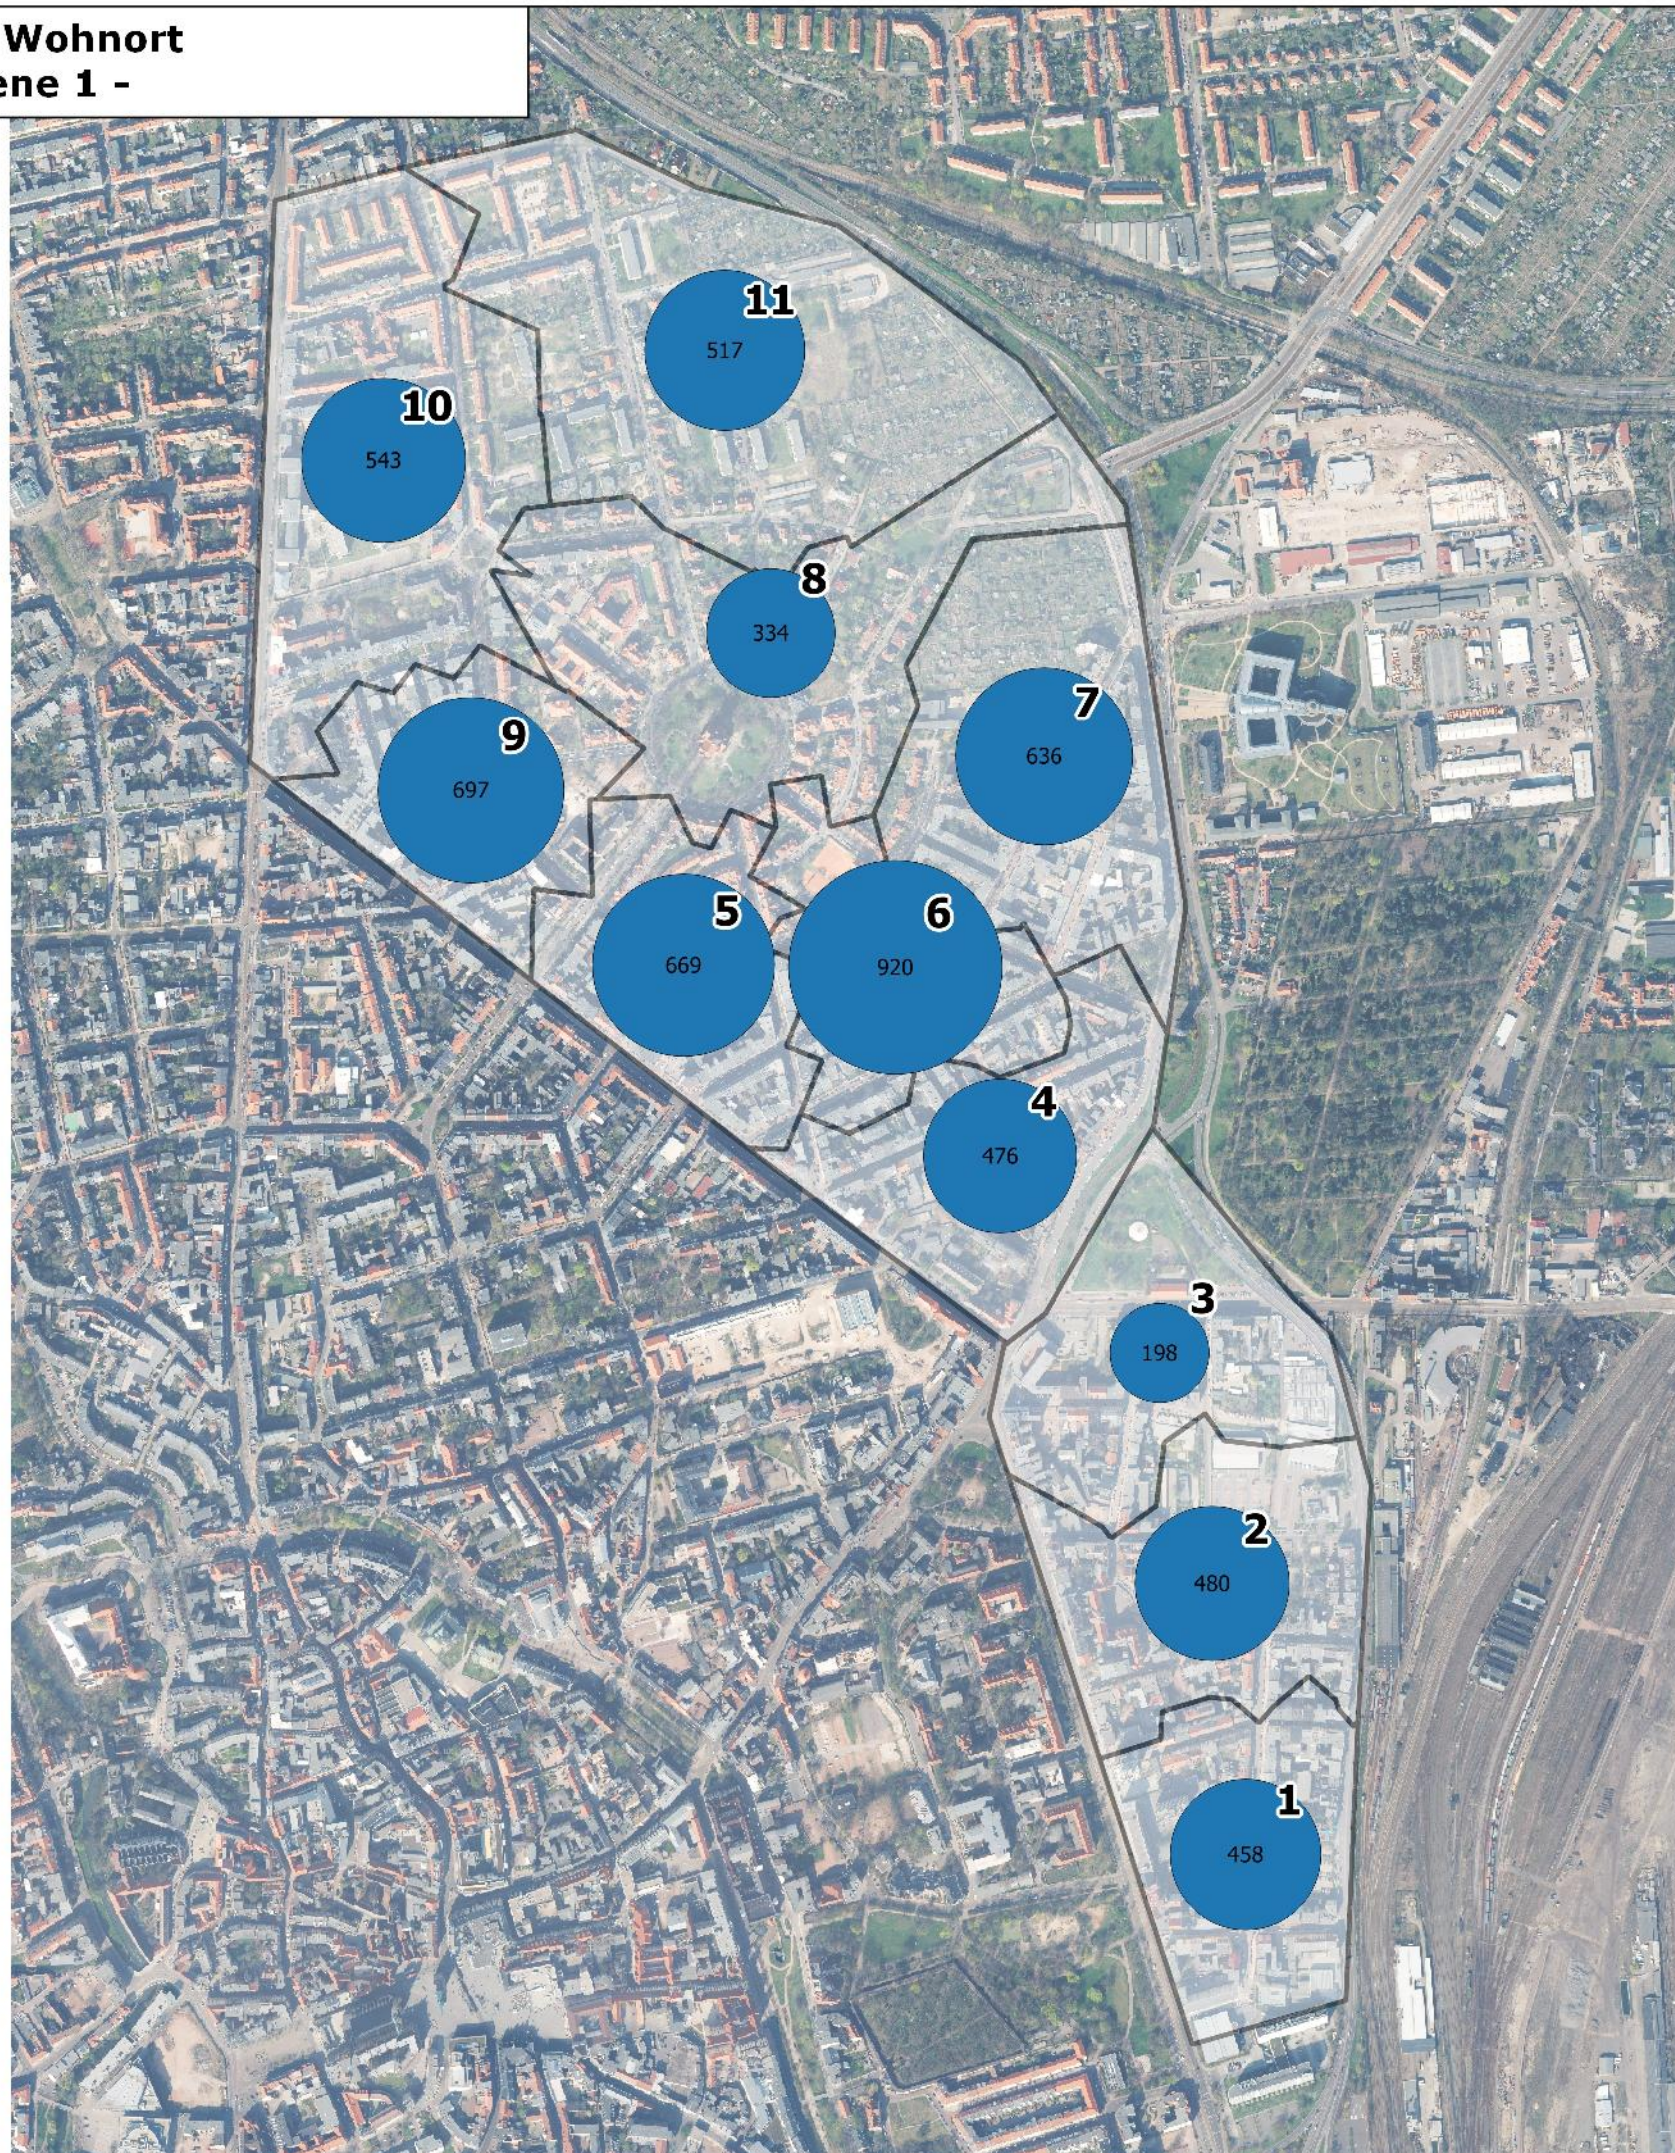

Parkraumkonzept für Paulus- und Medizinerviertel

Stadt Halle (Saale)

Auftraggeber:



Bearbeiter:



Prognose, Planung und
Strategieberatung GmbH

Eduard-Rosenthal-Straße 30
99423 Weimar

Beschäftigte am Wohnort

● Beschäftigte

Beschäftigte gesamt: 5.928 *)

*) Personen mit gemeldetem
Wohnsitz im Untersuchungsgebiet,
die einer sozialversicherungs-
pflichtigen Beschäftigung an
unbekanntem Ort nachgehen

Stand 30. Juni 2014

0 100 200 300 400 500 m



Datum:
30.10.2015

Anlage S-04

Verkaufsflächen nach Teilgebieten - Gliederungsebene 2 -



Parkraumkonzept für Paulus- und Medizinerviertel

Stadt Halle (Saale)

Auftraggeber:



Bearbeiter:



Prognose, Planung und
Strategieberatung GmbH

Eduard-Rosenthal-Straße 30
99423 Weimar

Verkaufsflächen

● Verkaufsflächen [m²]

Verkaufsfläche gesamt: 6.861 m²

Quelle: Integriertes
Verkehrsmodell der Stadt Halle
(Saale), Stand Juni 2015


0 100 200 300 400 500 m



Datum:
30.10.2015

Anlage S-05

Arbeitsplätze im Untersuchungsgebiet - Gliederungsebene A1 Verkehrszellen -

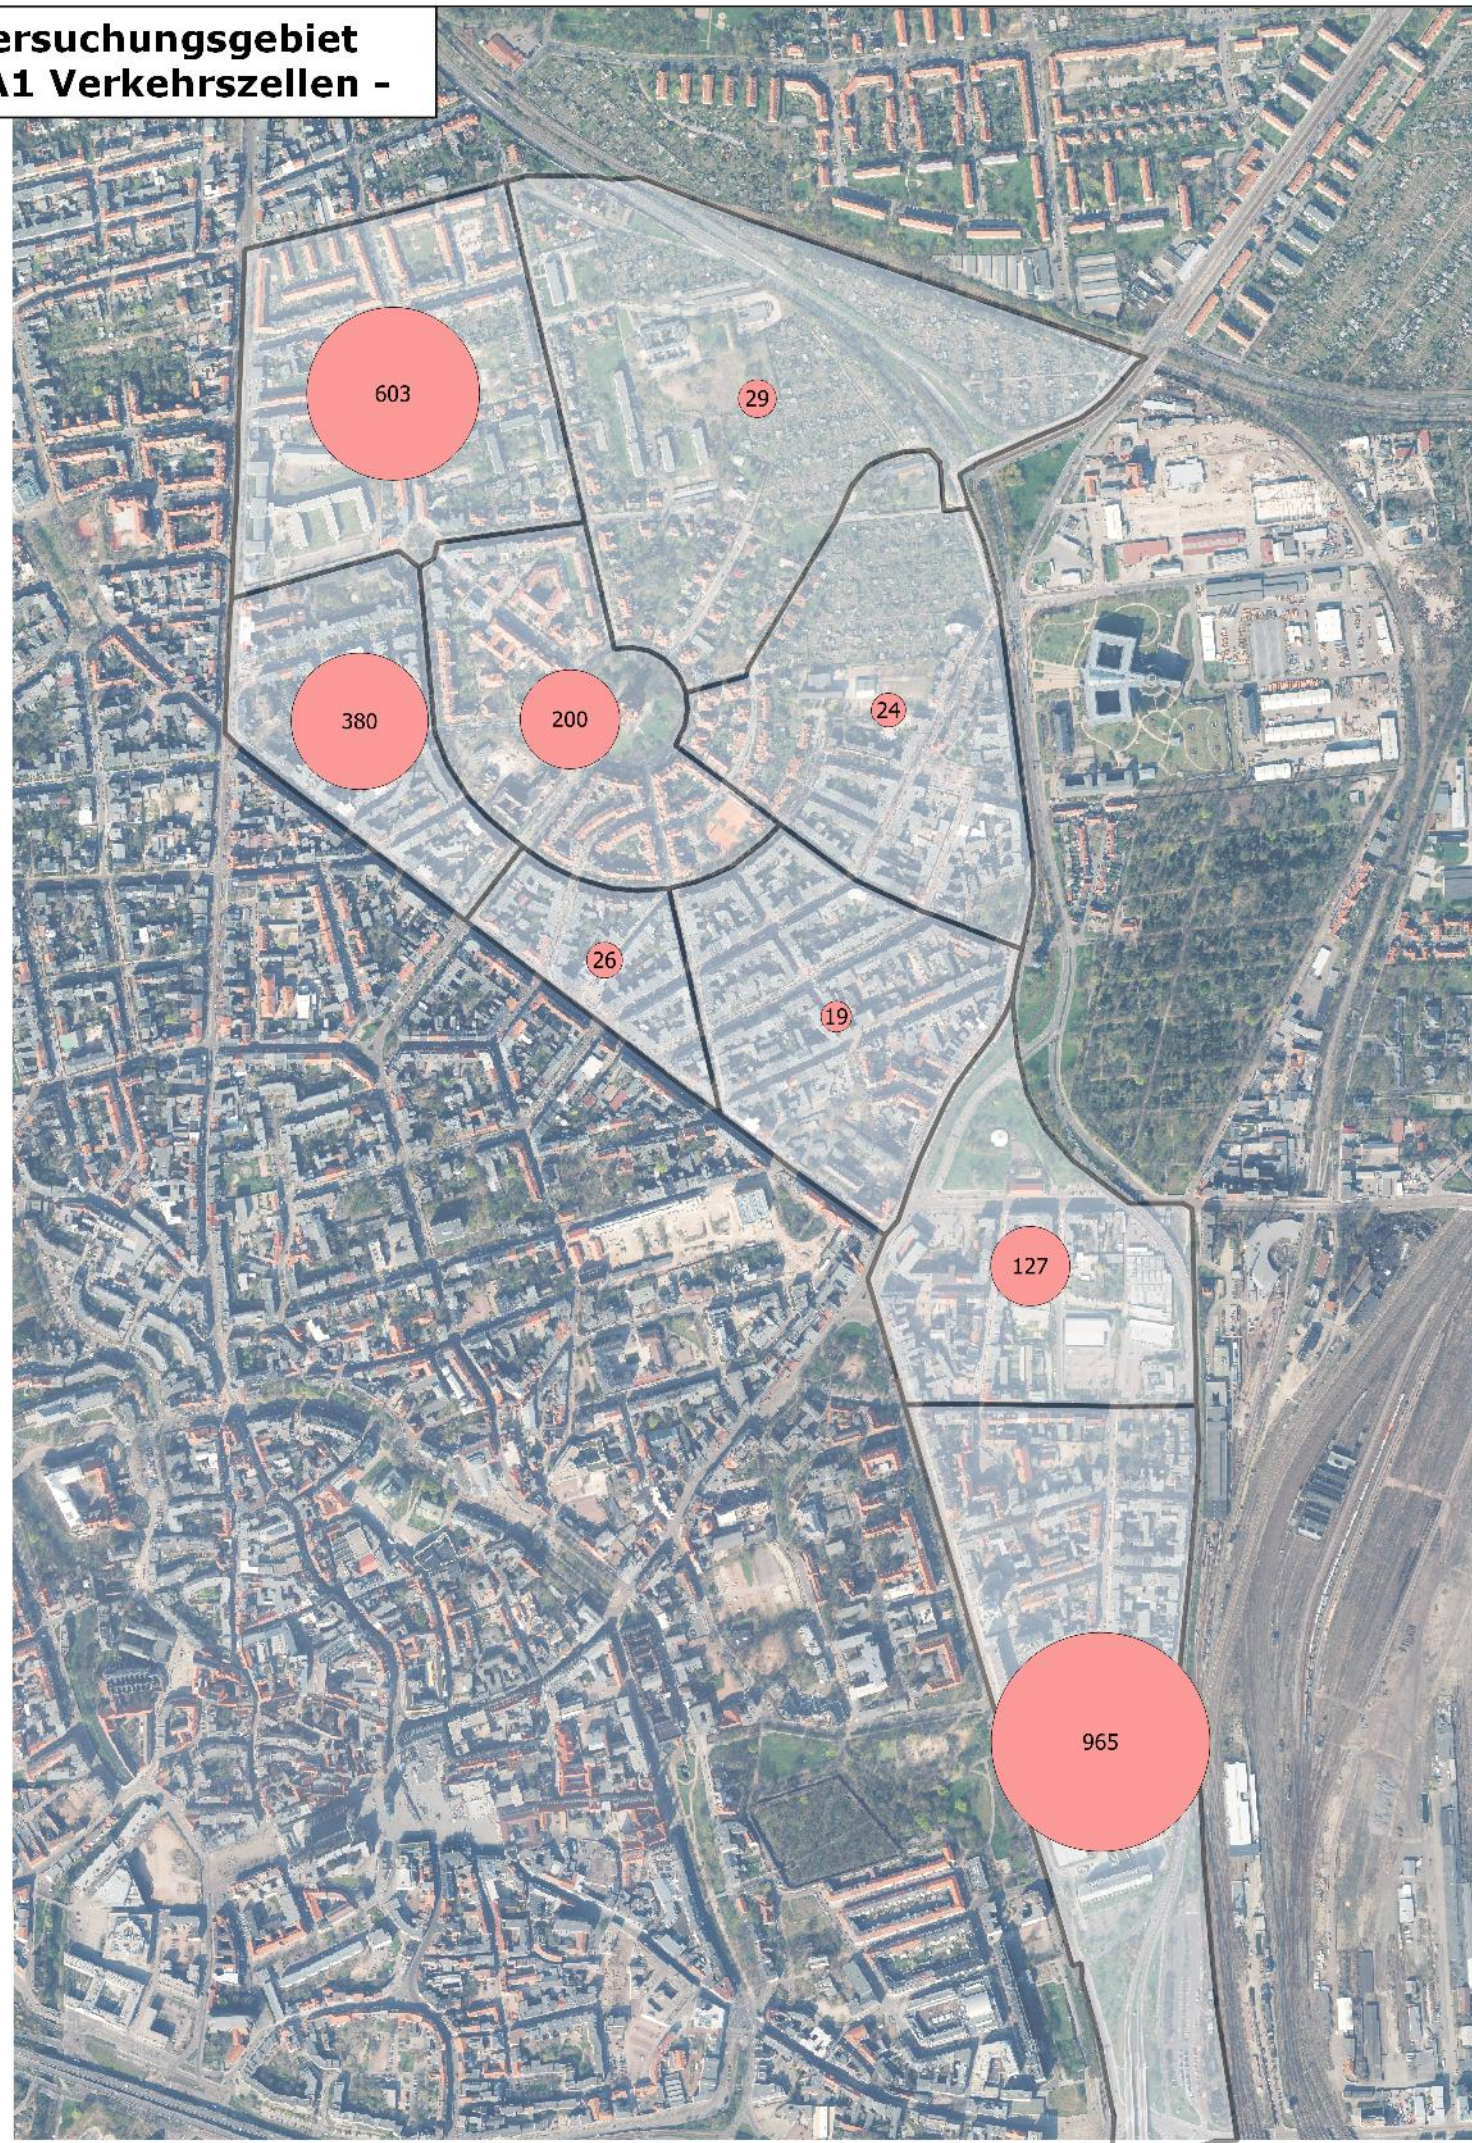

Parkraumkonzept für Paulus- und Medizinerviertel

Stadt Halle (Saale)

Auftraggeber:



Bearbeiter:



Prognose, Planung und
Strategieberatung GmbH

Eduard-Rosenthal-Straße 30
99423 Weimar

Arbeitsplätze

● Arbeitsplätze

Arbeitsplätze gesamt: 2.373


Quelle: Integriertes
Verkehrsmodell der Stadt Halle
(Saale), Stand März 2015

0 100 200 300 400 500 m

Datum:
30.10.2015

Anlage S-06

Ausbildungsplätze nach Einrichtungstyp - Gliederungsebene A1 Verkehrszellen -

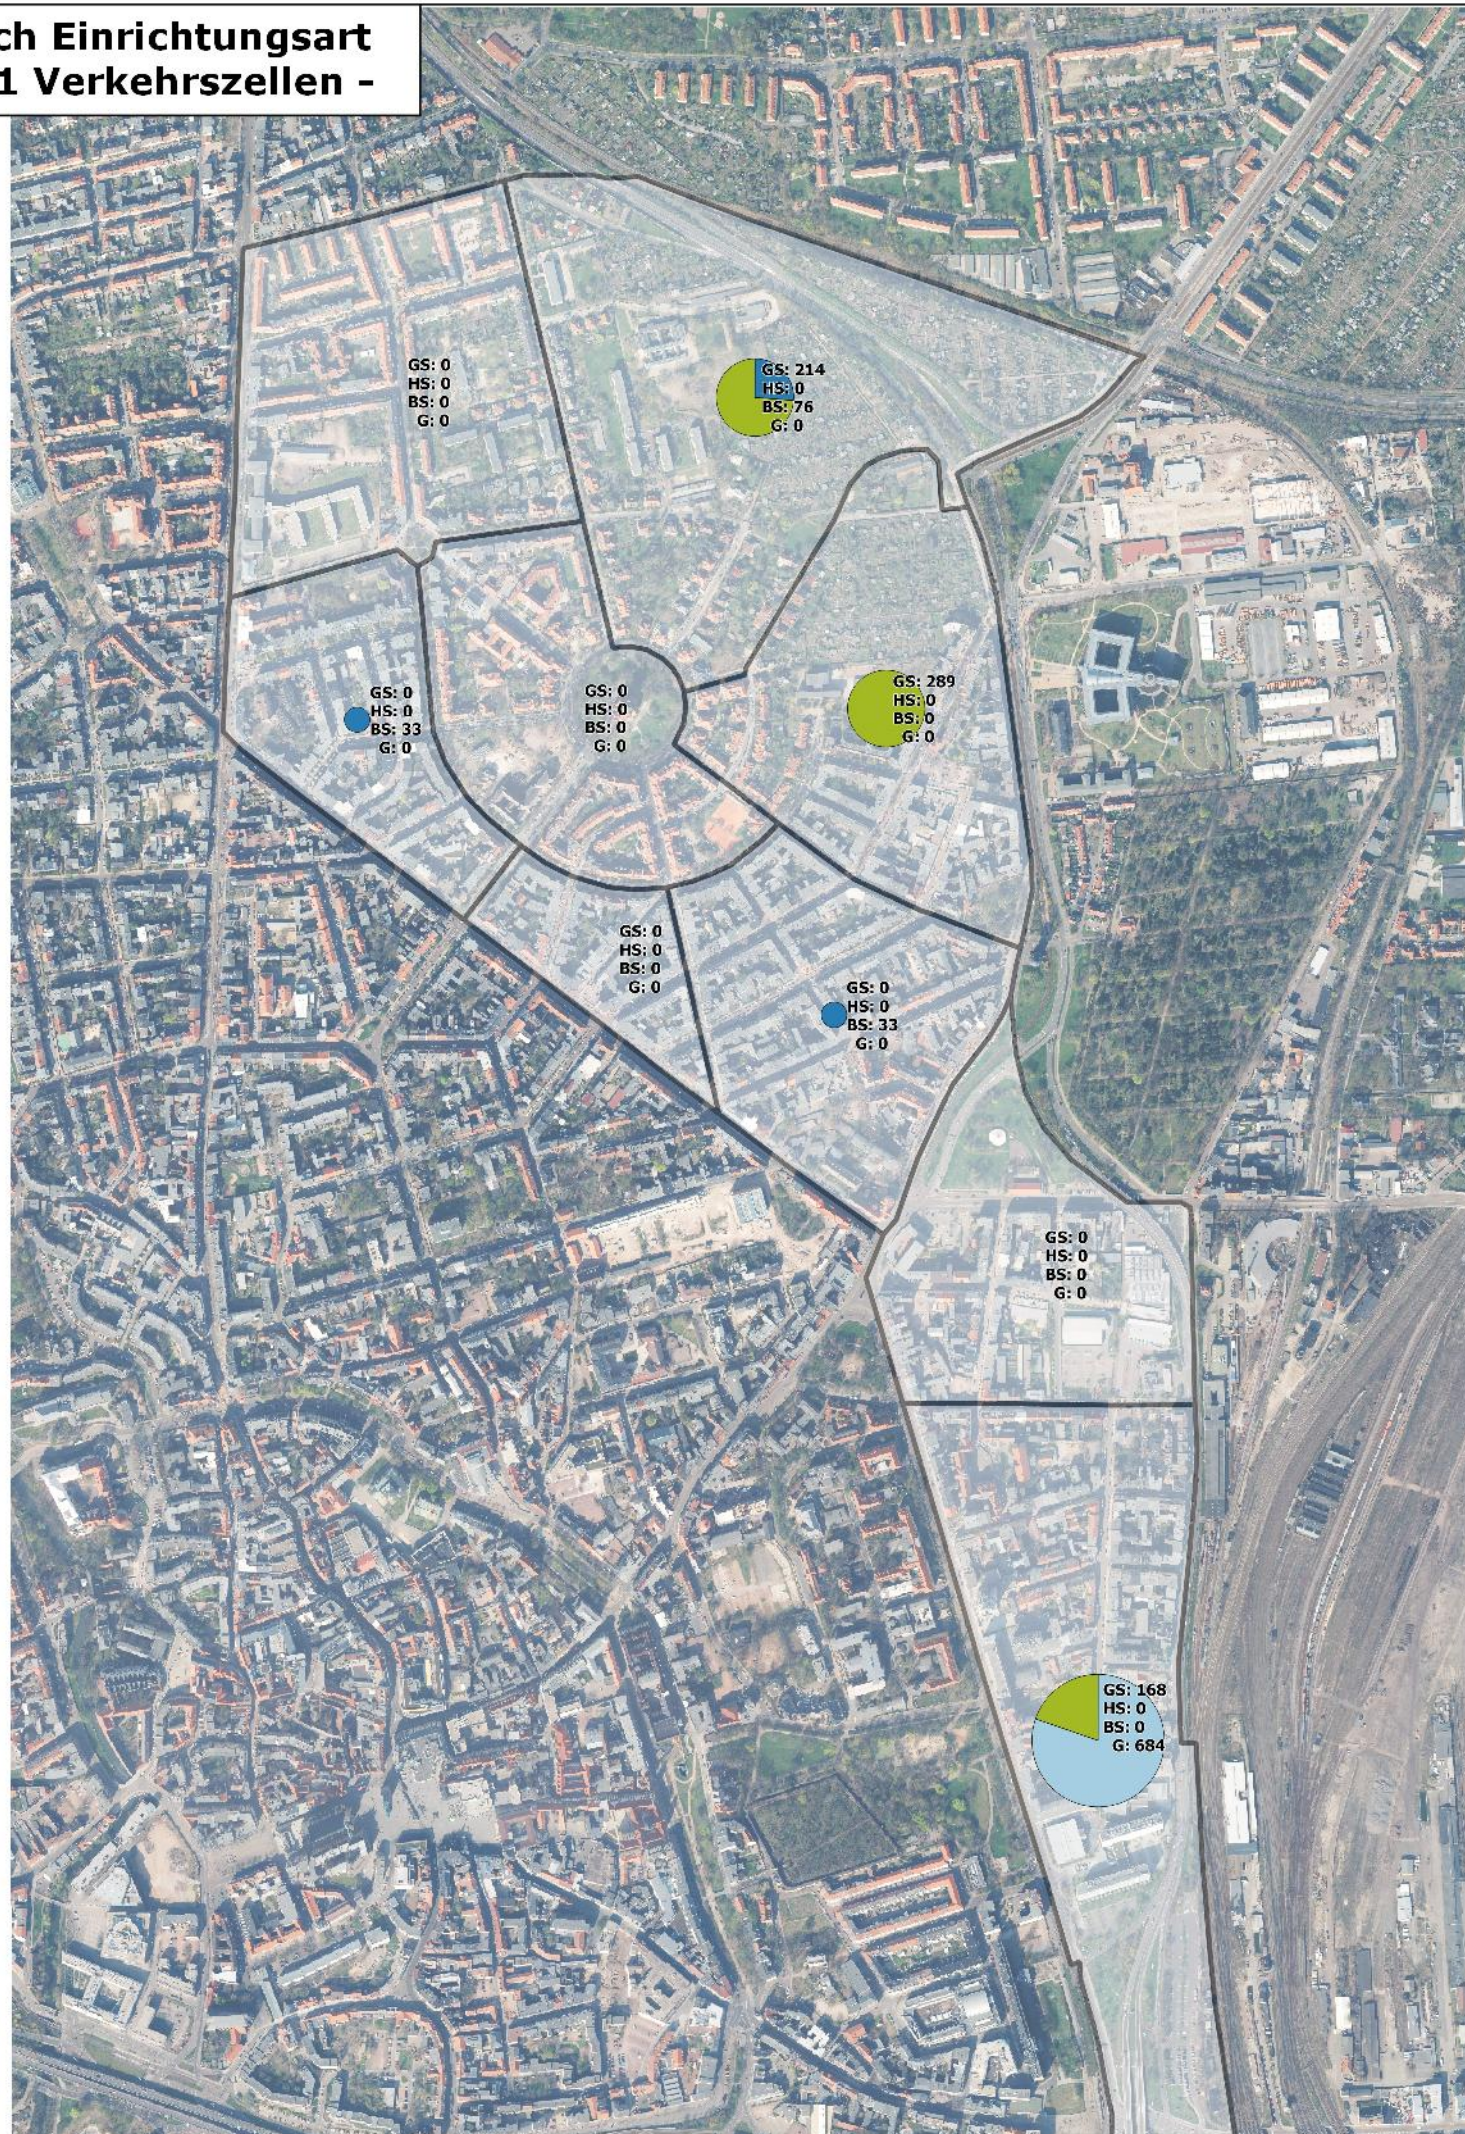

Parkraumkonzept für Paulus- und Medizinerviertel

Stadt Halle (Saale)

Auftraggeber:



Bearbeiter:



Prognose, Planung und
Strategieberatung GmbH

Eduard-Rosenthal-Straße 30
99423 Weimar

Ausbildungsplätze

Schüler gesamt: 2.847

	GS: Grundschule
	BS: Berufsschule
	HS: Hochschule
	G: Gymnasium

Quelle: Integriertes
Verkehrsmodell der Stadt Halle
(Saale), Stand März 2015



Datum:
30.10.2015

Anlage S-07