


Parkraumkonzeption - Maßnahmen

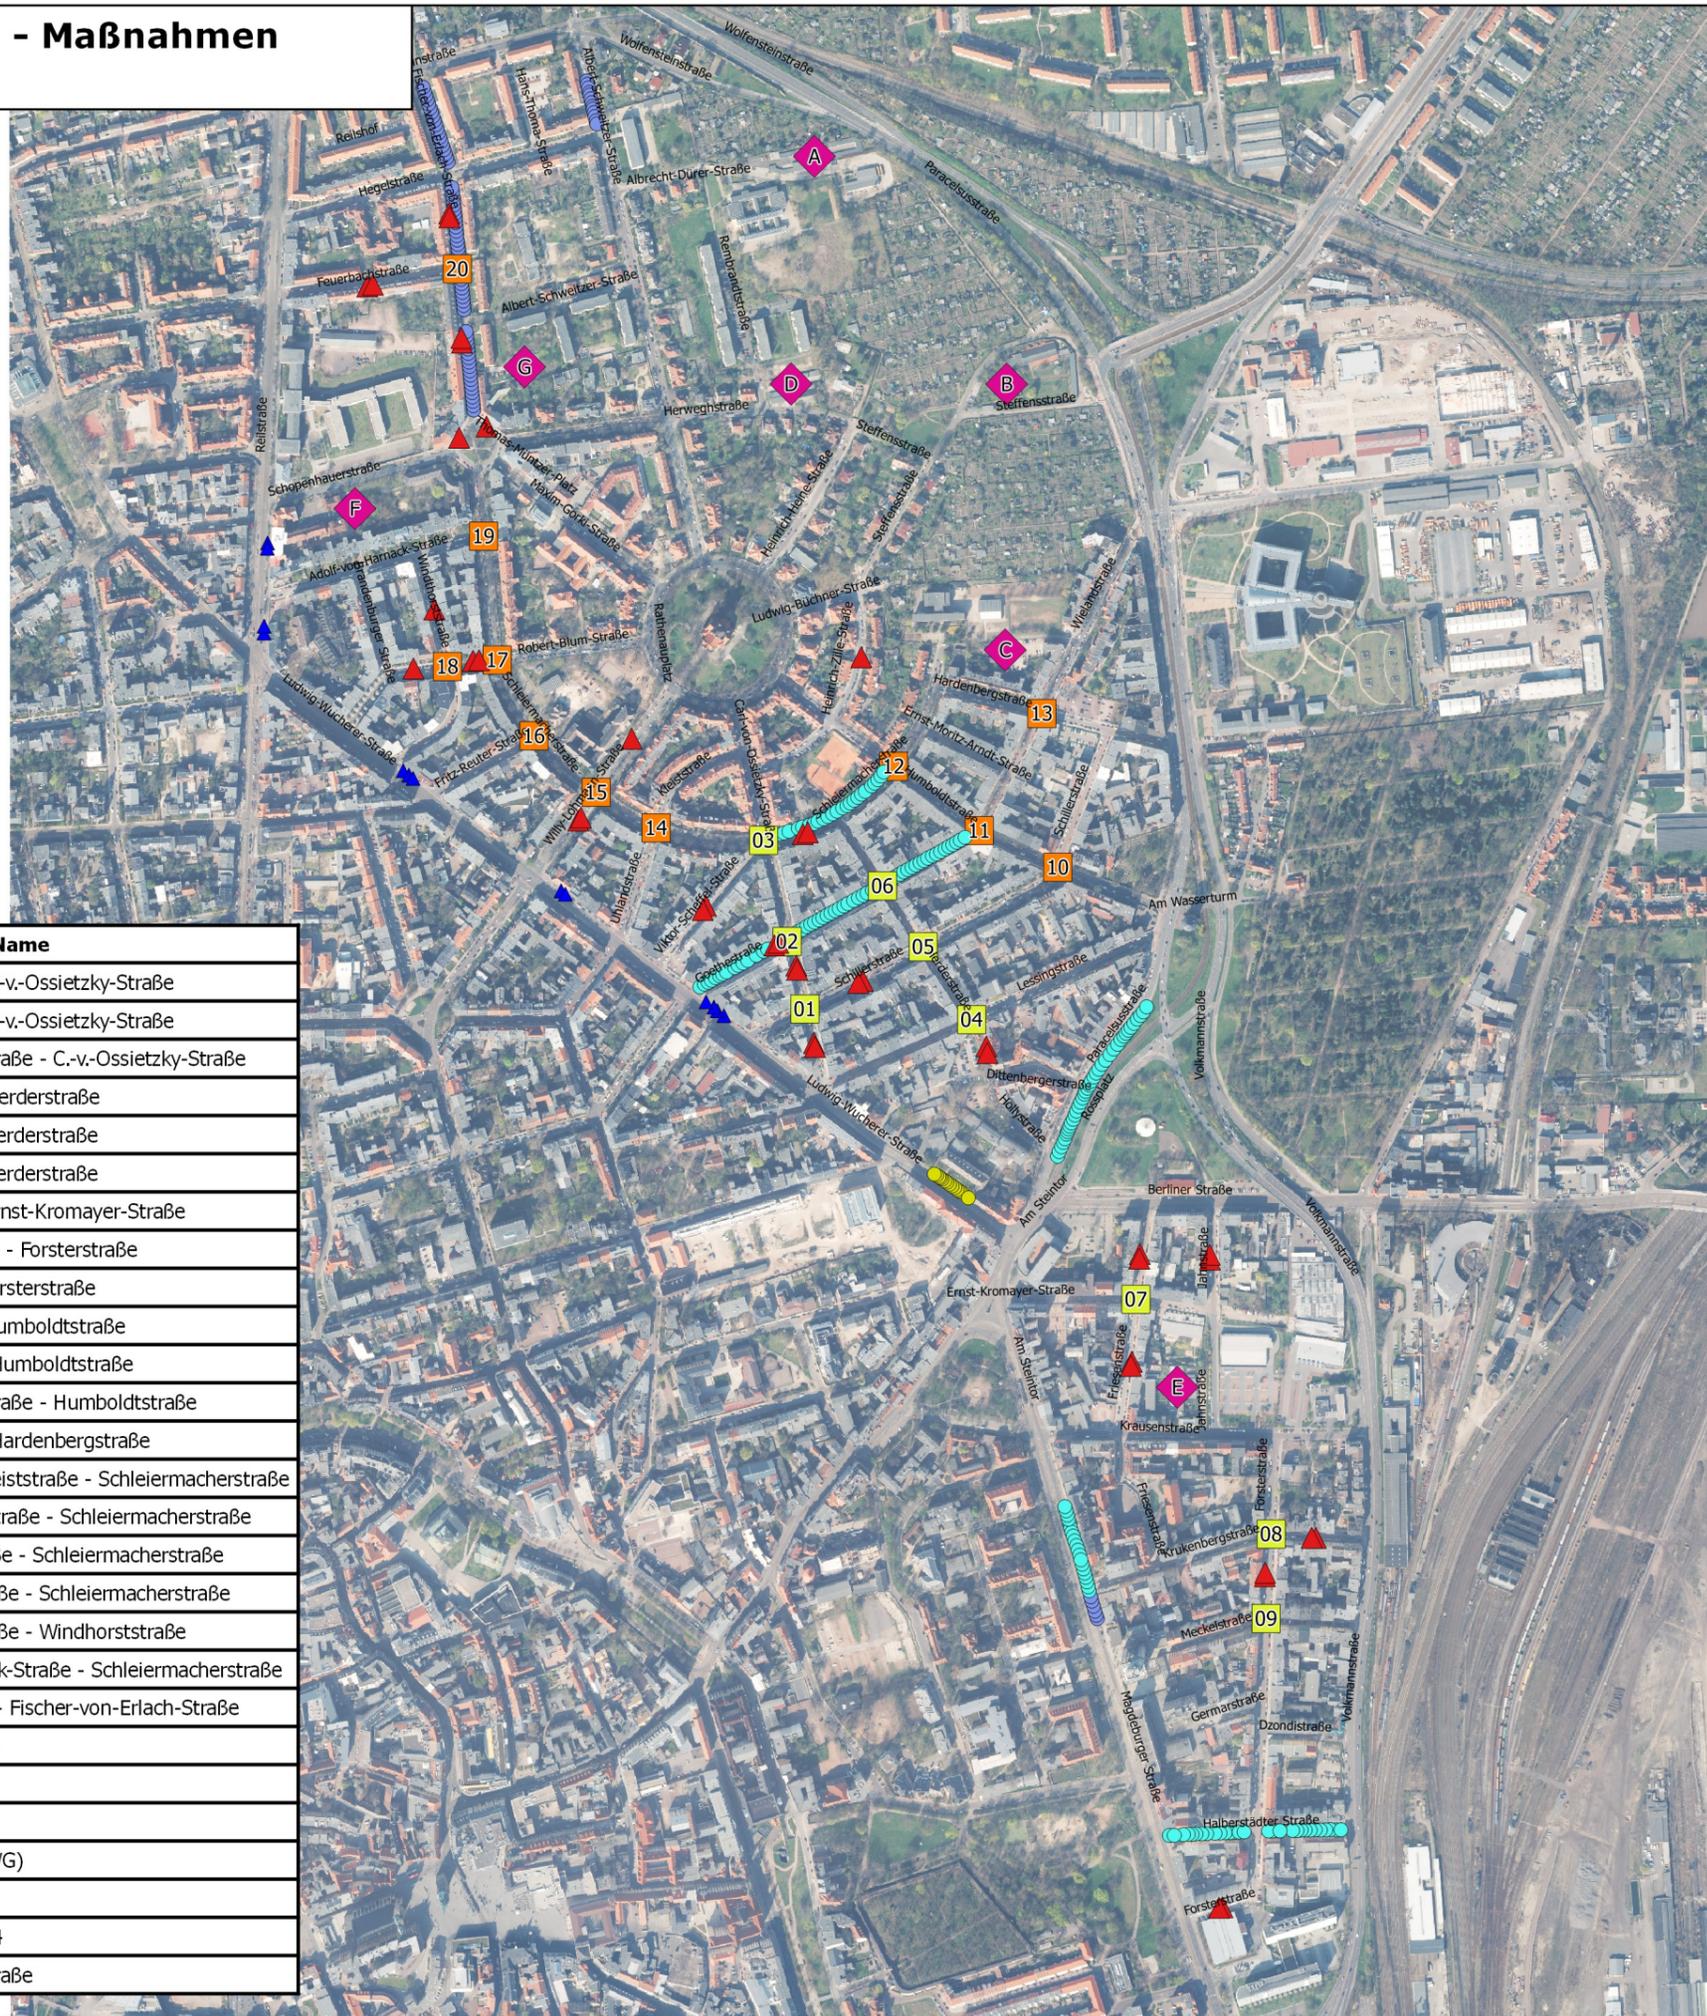

Ifd. Nummer	Name
01	Kreuzung Schillerstraße - C.-v.-Ossietzky-Straße
02	Kreuzung Goethestraße - C.-v.-Ossietzky-Straße
03	Kreuzung Schleiernmacherstraße - C.-v.-Ossietzky-Straße
04	Kreuzung Lessingstraße - Herderstraße
05	Kreuzung Schillerstraße - Herderstraße
06	Kreuzung Goethestraße - Herderstraße
07	Kreuzung Friesenstraße - Ernst-Kromayer-Straße
08	Kreuzung Krukenbergstraße - Forsterstraße
09	Kreuzung Meckelstraße - Forsterstraße
10	Kreuzung Schillerstraße - Humboldtstraße
11	Kreuzung Wielandstraße - Humboldtstraße
12	Kreuzung Schleiernmacherstraße - Humboldtstraße
13	Kreuzung Wielandstraße - Hardenbergstraße
14	Kreuzung Uhlandstraße/ Kleiststraße - Schleiernmacherstraße
15	Kreuzung Willy-Lohmann-Straße - Schleiernmacherstraße
16	Kreuzung Fritz-Reuter-Straße - Schleiernmacherstraße
17	Kreuzung Robert-Blum-Straße - Schleiernmacherstraße
18	Kreuzung Robert-Blum-Straße - Windhorststraße
19	Kreuzung Adolf-von-Harnack-Straße - Schleiernmacherstraße
20	Kreuzung Feuerbachstraße - Fischer-von-Erlach-Straße
A	Areal Albrecht-Dürer-Straße
B	Areal Steffensstraße 18a
C	Areal Hebbelstraße
D	Areal Rembrandtstraße (HWG)
E	Areal Krausenstraße
F	Areal Schopenhauerstraße 4
G	Areal Fischer-von-Erlach-Straße

Parkraumkonzept für Paulus- und Medizinerviertel

Stadt Halle (Saale)

Auftraggeber:



Bearbeiter:



Prognose, Planung und Strategieberatung GmbH

Eduard-Rosenthal-Straße 30
99423 Weimar

Maßnahmen

- Kurzpark- und Ladezone
- Stellplätze entfallen aufgrund Baumaßnahme Steintor
- Neue Stellplätze auf Grund -entfallender Haltestelle oder -Wegfall von Halte- bzw. Parkverboten
- ▲ Ausweich- und Ladestelle (Anzahl der entfallenen Stellplätze)
- Kreuzungsumgestaltung (Stufe 1)
- Kreuzungsumgestaltung (Stufe 2)
- Potenzialfläche für Parkplatz
- ▲ Kurzparkzone (Bestand)



Datum:
30.10.2015

Anlage K-01