


**Unfallschwerpunkt Riebeckplatz/Einm. Franckestr.  
Variante 2 - Führung des Rechtsabbiegers über bestehende  
LSA ohne separaten Abbiegestreifen**

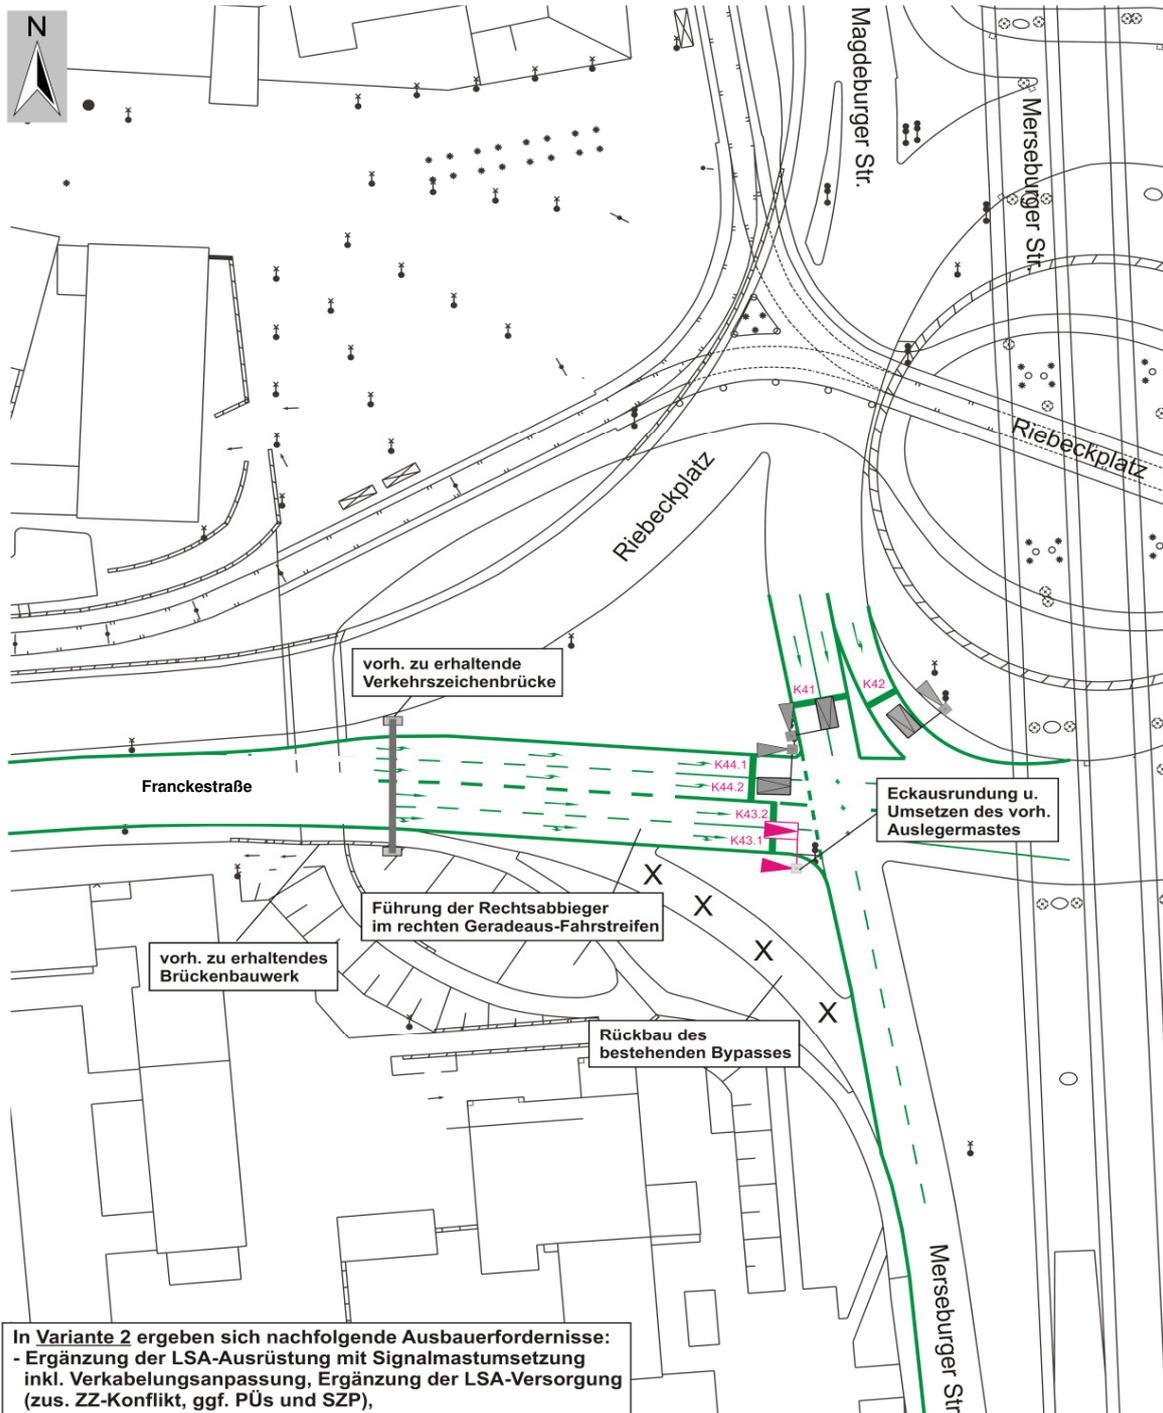

In Variante 2 ergeben sich nachfolgende Ausbauerfordernisse:  
 - Ergänzung der LSA-Ausrüstung mit Signalmastumsetzung inkl. Verkabelungsanpassung, Ergänzung der LSA-Versorgung (zus. ZZ-Konflikt, ggf. PÜs und SZP),  
 - Ergänzung des LSA-Tiefbaus (Leerverrohrg. u. 1x Mastfund.),  
 - zus. Straßenbauarbeiten (Rückbau Bypass, Eckausrundung),  
 - Ergänzung der Markierung und Beschilderung.