


Unfallschwerpunkt Riebeckplatz/Einm. Franckestr. Variante 3 - Führung des Rechtsabbiegers über bestehende LSA mit separatem Abbiegestreifen

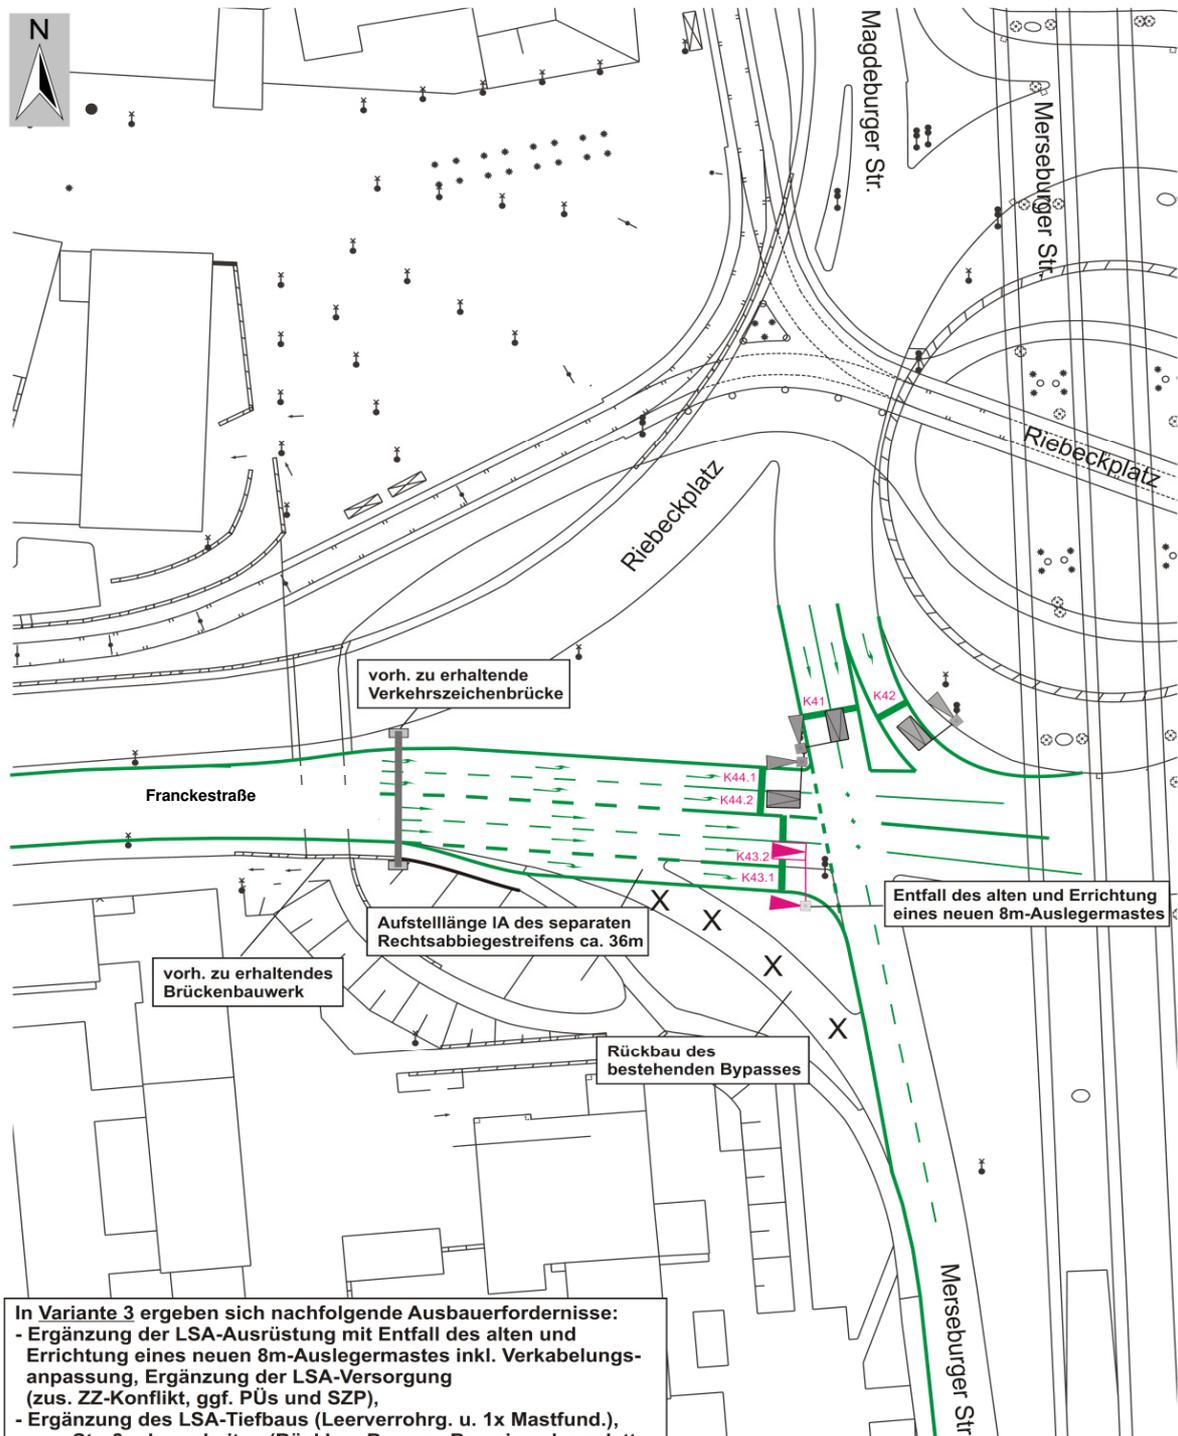

In Variante 3 ergeben sich nachfolgende Ausbauerfordernisse:

- Ergänzung der LSA-Ausrüstung mit Entfall des alten und Errichtung eines neuen 8m-Auslegermastes inkl. Verkabelungsanpassung, Ergänzung der LSA-Versorgung (zus. ZZ-Konflikt, ggf. PÜs und SZP),
- Ergänzung des LSA-Tiefbaus (Leerverrohrg. u. 1x Mastfund.),
- zus. Straßenbauarbeiten (Rückbau Bypass, Bau eines kompletten Rechtsabbiegestreifens mit Gehweganpassung),
- Ergänzung der Markierung und Beschilderung.