Ansicht

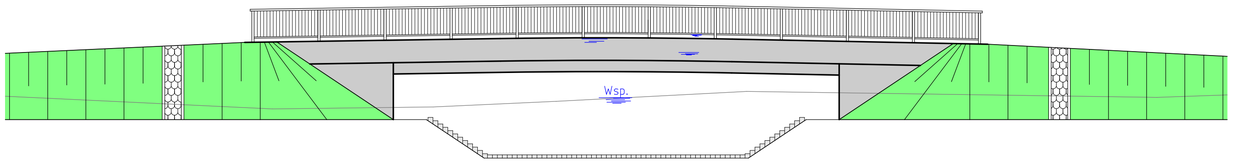

Längsschnitt

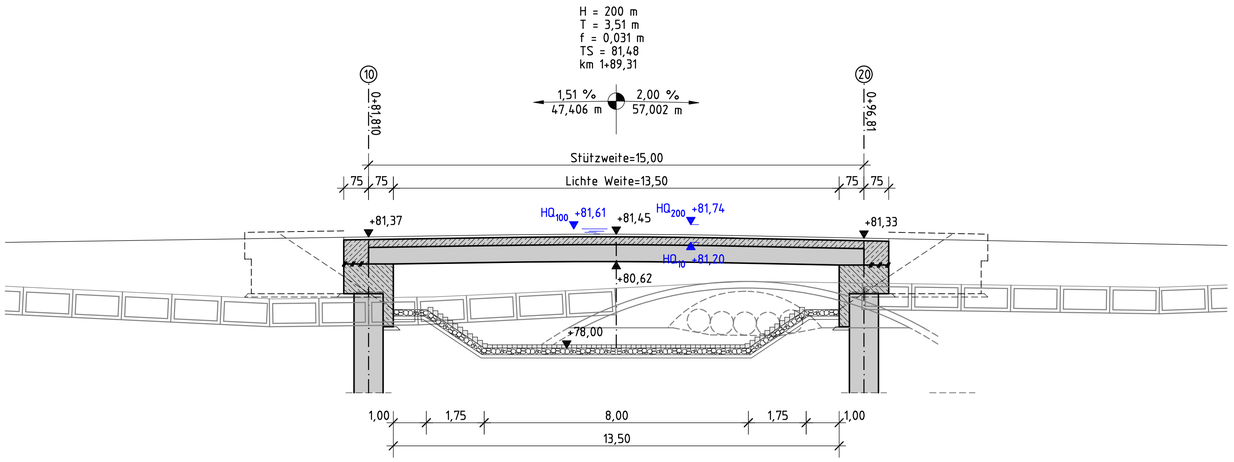

Querschnitt

M 1:50

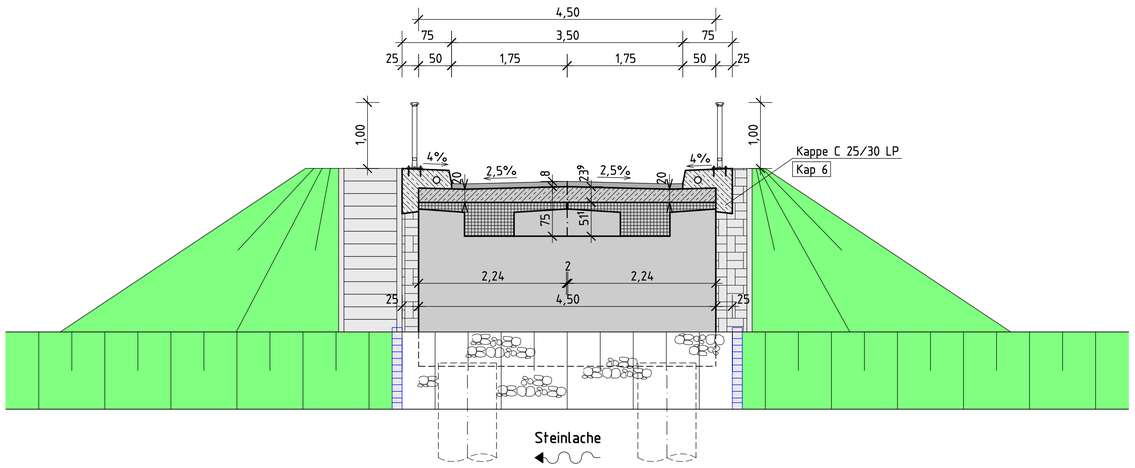

Draufsicht

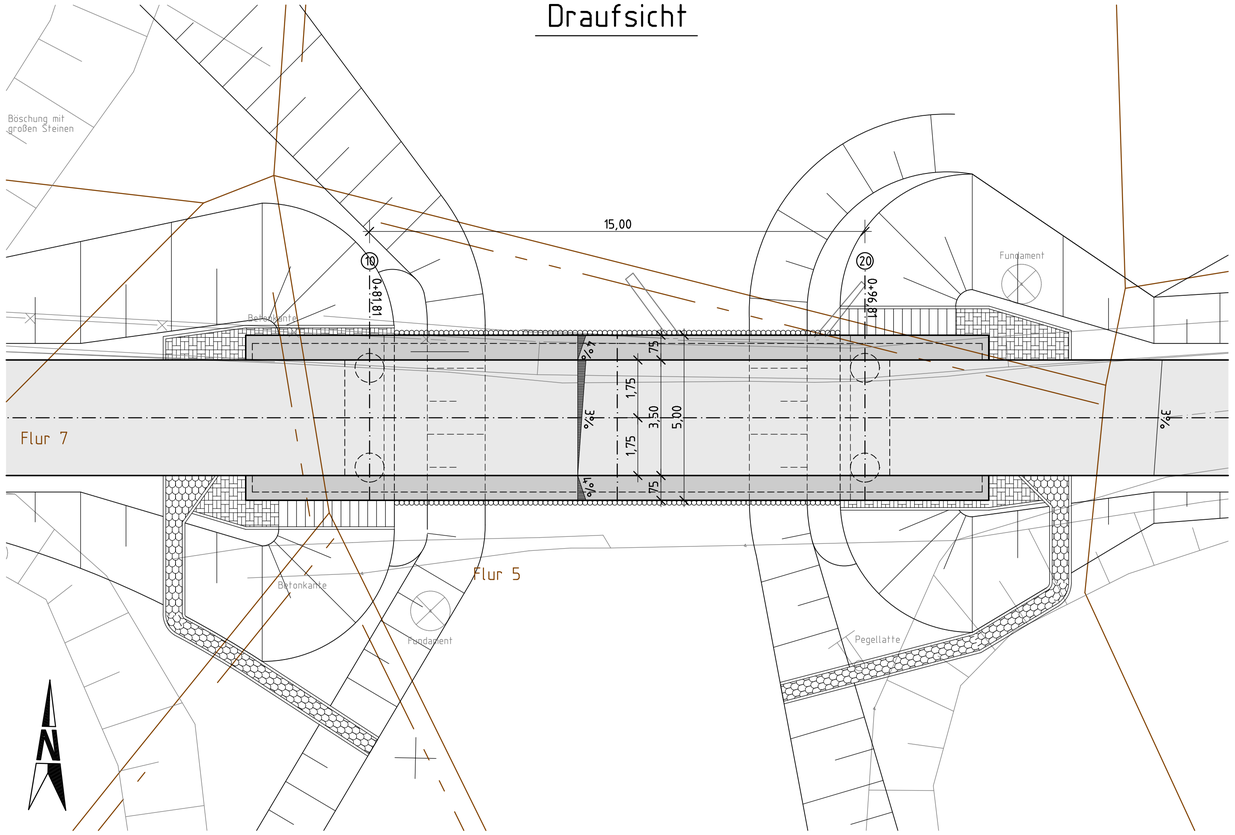

Lagestatus LS 150

Höhenstatus HS 160 (DHHN 92)

Nr.	Art der Änderung	Datum	Name

Entwurfsbearbeitung:

IBV Ingenieurbüro für Verkehrsanlagen GmbH
06114 Halle
Reichardtstraße 7
Tel: 0345/231 36 – 0
Fax: – 28

Unterschrift

Geschäftsführer

	Datum	Name
bearbeitet	Jan. 2016	Lichtenberger
gezeichnet	Jan. 2016	Horn
geprüft	Jan. 2016	Nitsch

Stadt Halle (Saale)
Tiefbauamt

Straße:
Nächster Ort: Halle (Saale)

Unterlage: 8
Blatt Nr.: 1
Reg. Nr.

	Datum	Zeichen
nachgeprüft:		

Stadtgebiet Halle (Saale)
Maßnahme 177, BR 096
Ersatzneubau Gerwische Brücke II

Bauwerksskizze

Maßstab: 1:50, 1:100

aufgestellt :

im Auftrag

Anlage 3

8.1 22.01.2016 7:34 Horn

Designed with STRAKON - www.DICAD.de