Anlage 3 Ansichten Ost - Süd

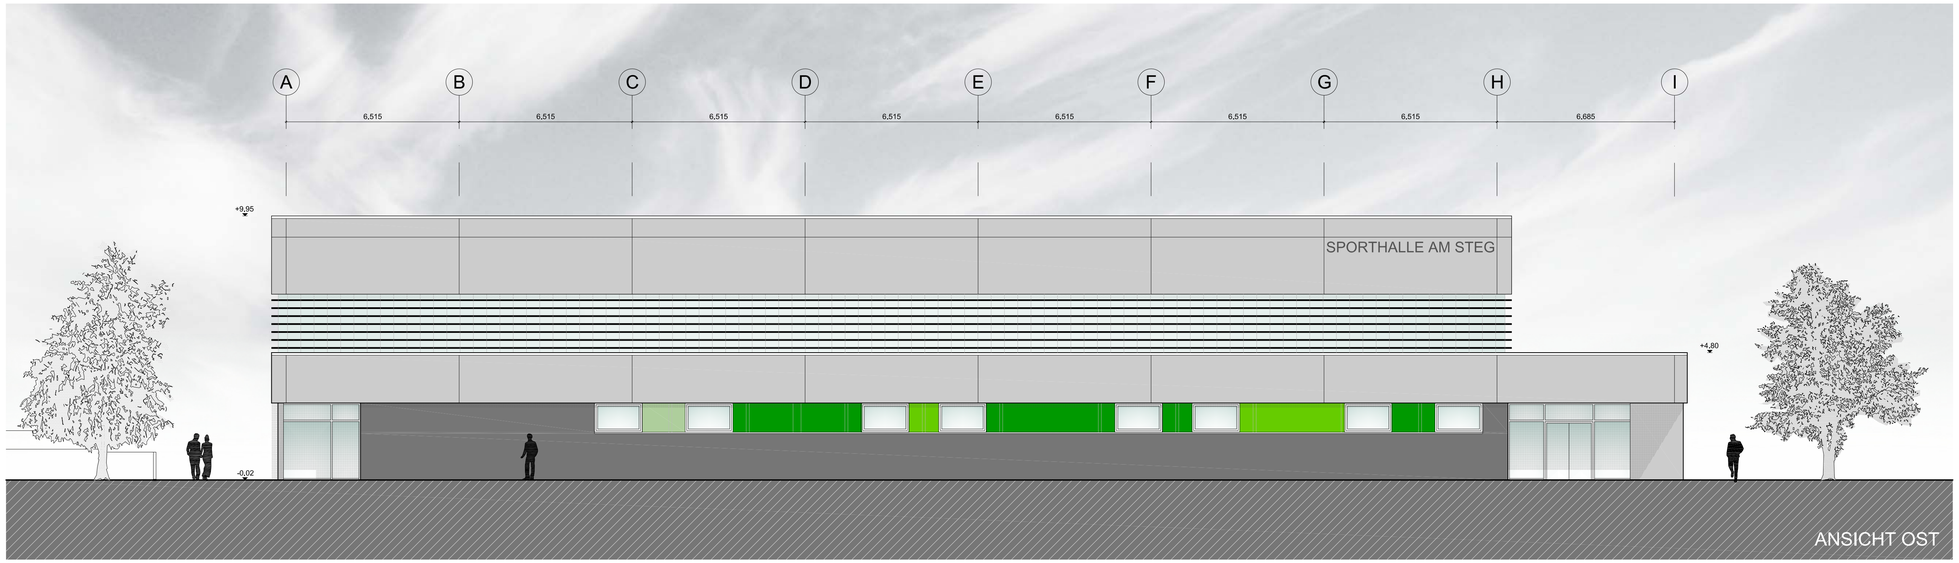

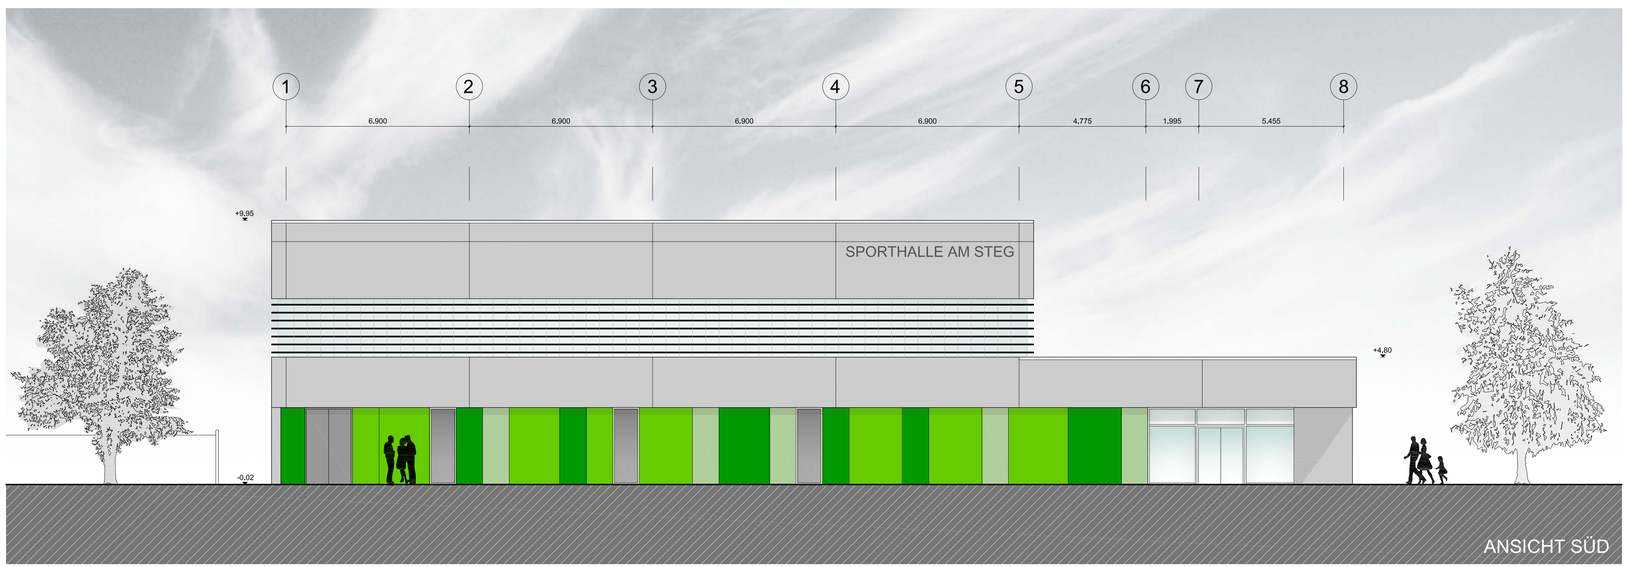

± 0,00 = OK FFB EG = 82,98(DHHN92)

▶▶▶▶▶▶▶▶▶▶▶▶▶▶	Stand-dat.	17.11.2015	Plan-Nr.	E04	Index

Neubau Dreifeldsporthalle Steg, 06110 Halle (Saale)

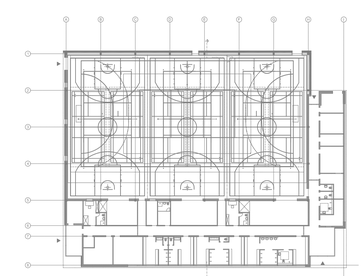

Bauherr

Nutzer

Ansichten
Ost / Süd

Entwurfsplanung

1:100

Stadt Halle
Marktplatz 1
06108 HALLE (SAALE)

Bauherr

ARCHITEKTURBÜRO
DIPL. - ING. THOMAS NÄTHER
KRAKAUER STRASSE 8
04420 MARKRANSTÄDT
TEL: 034205 / 58995
FAX: 034205 / 58996
E - MAIL: post@ab-naether.de
web: www.ab-naether.de

Architekt

Zeich.: Wachwitz	Planer:	Prüfer:	
Blattgr.: 970x594	Erstellung: 17.11.2015	LB:	Architektur
PLN.-ID:			
BAS.-ID:			E04x035_Ansichten_SPH am Steg_20151117