
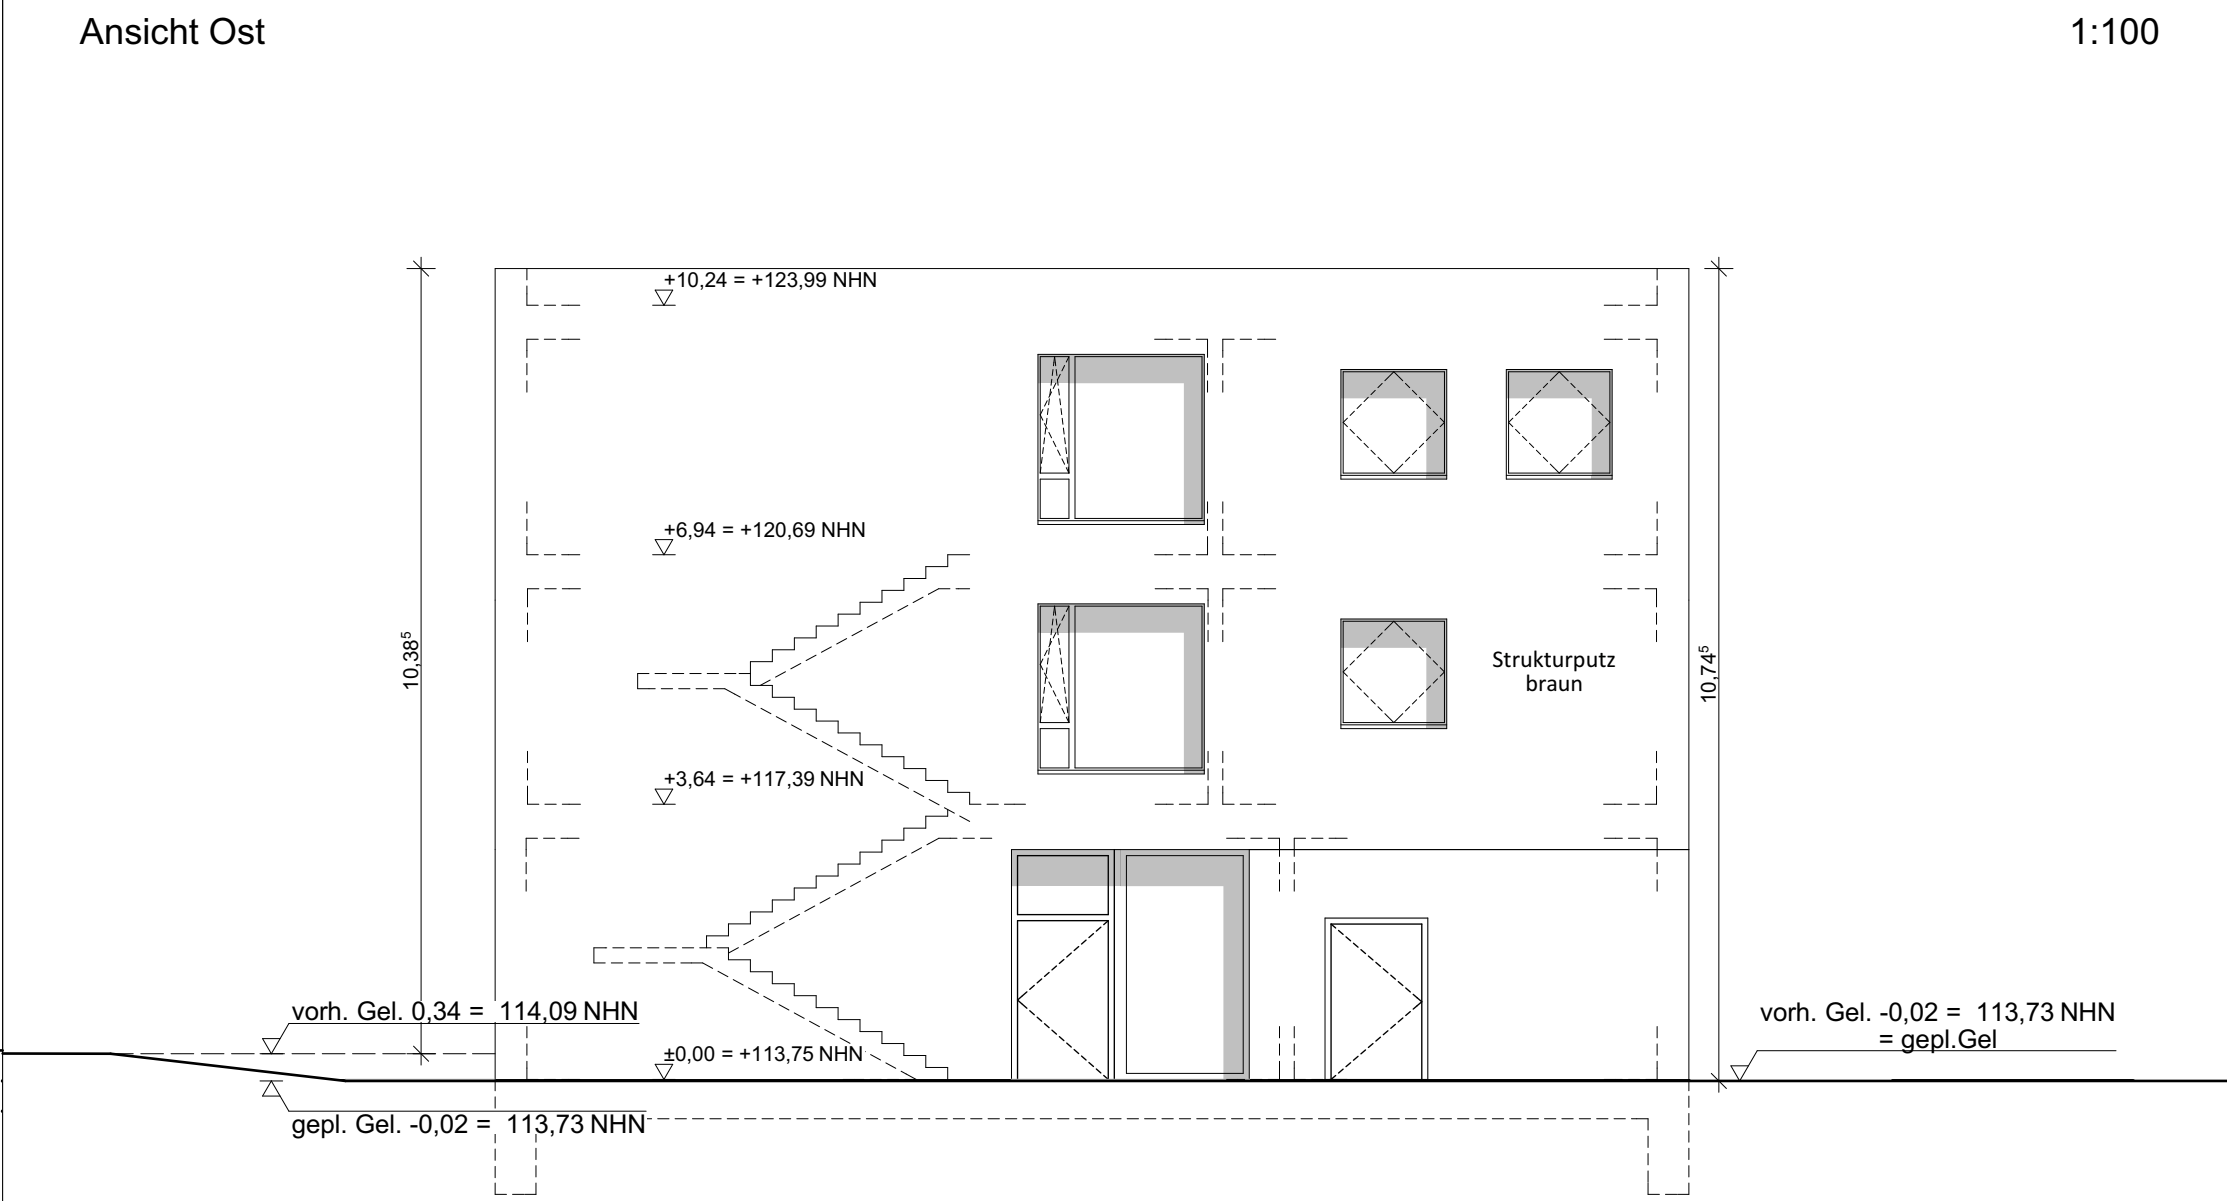
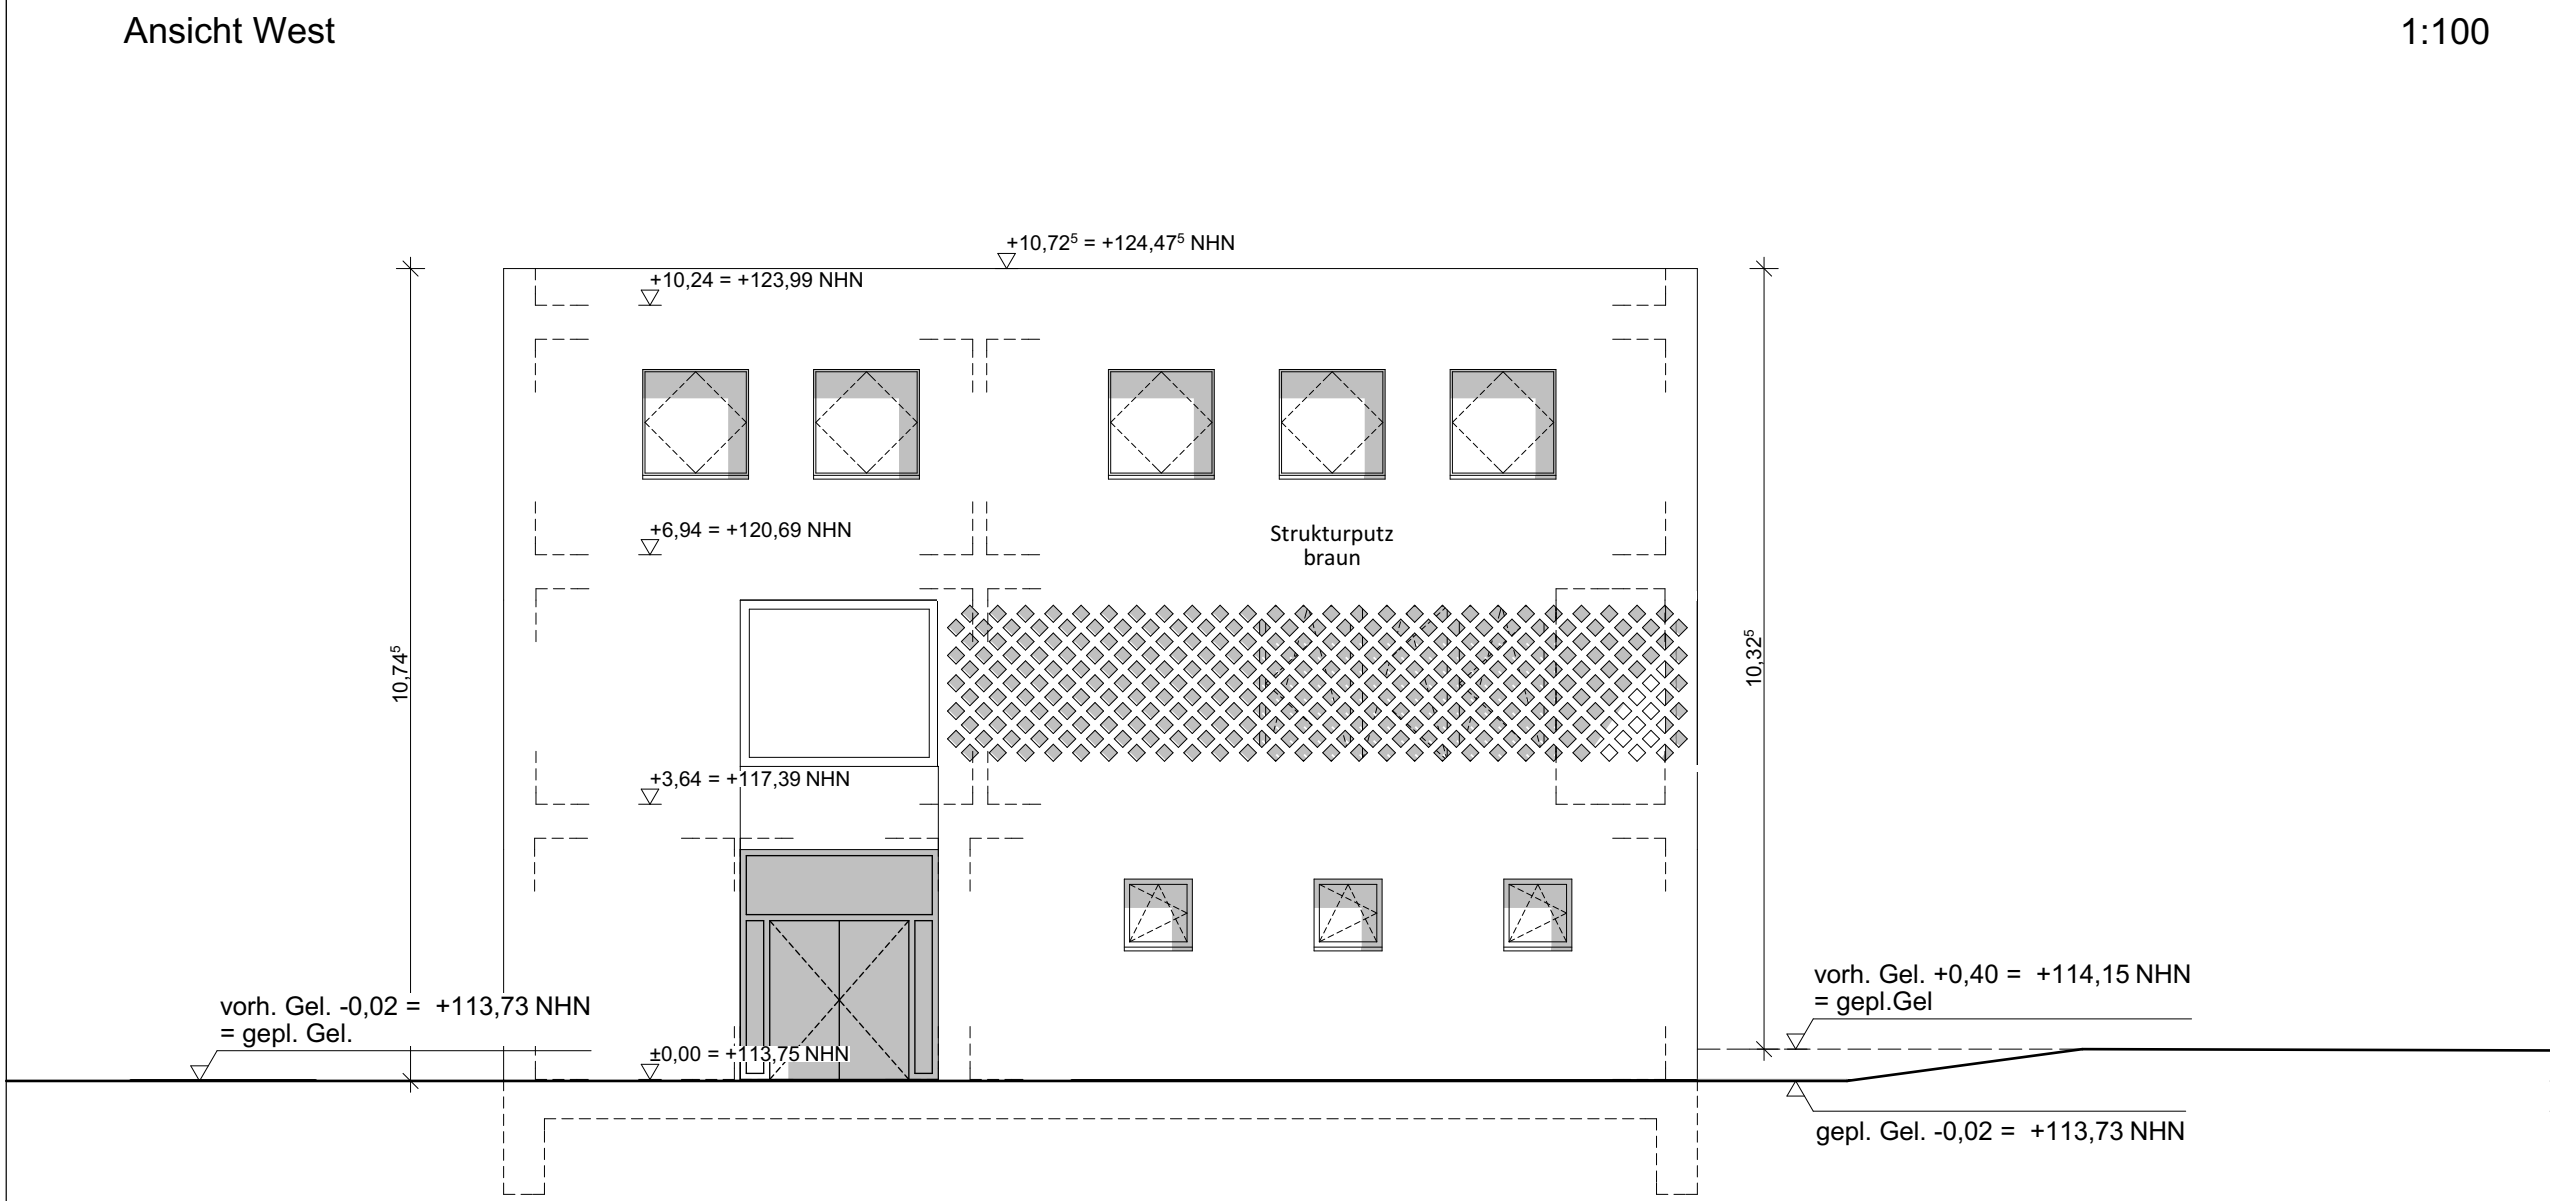
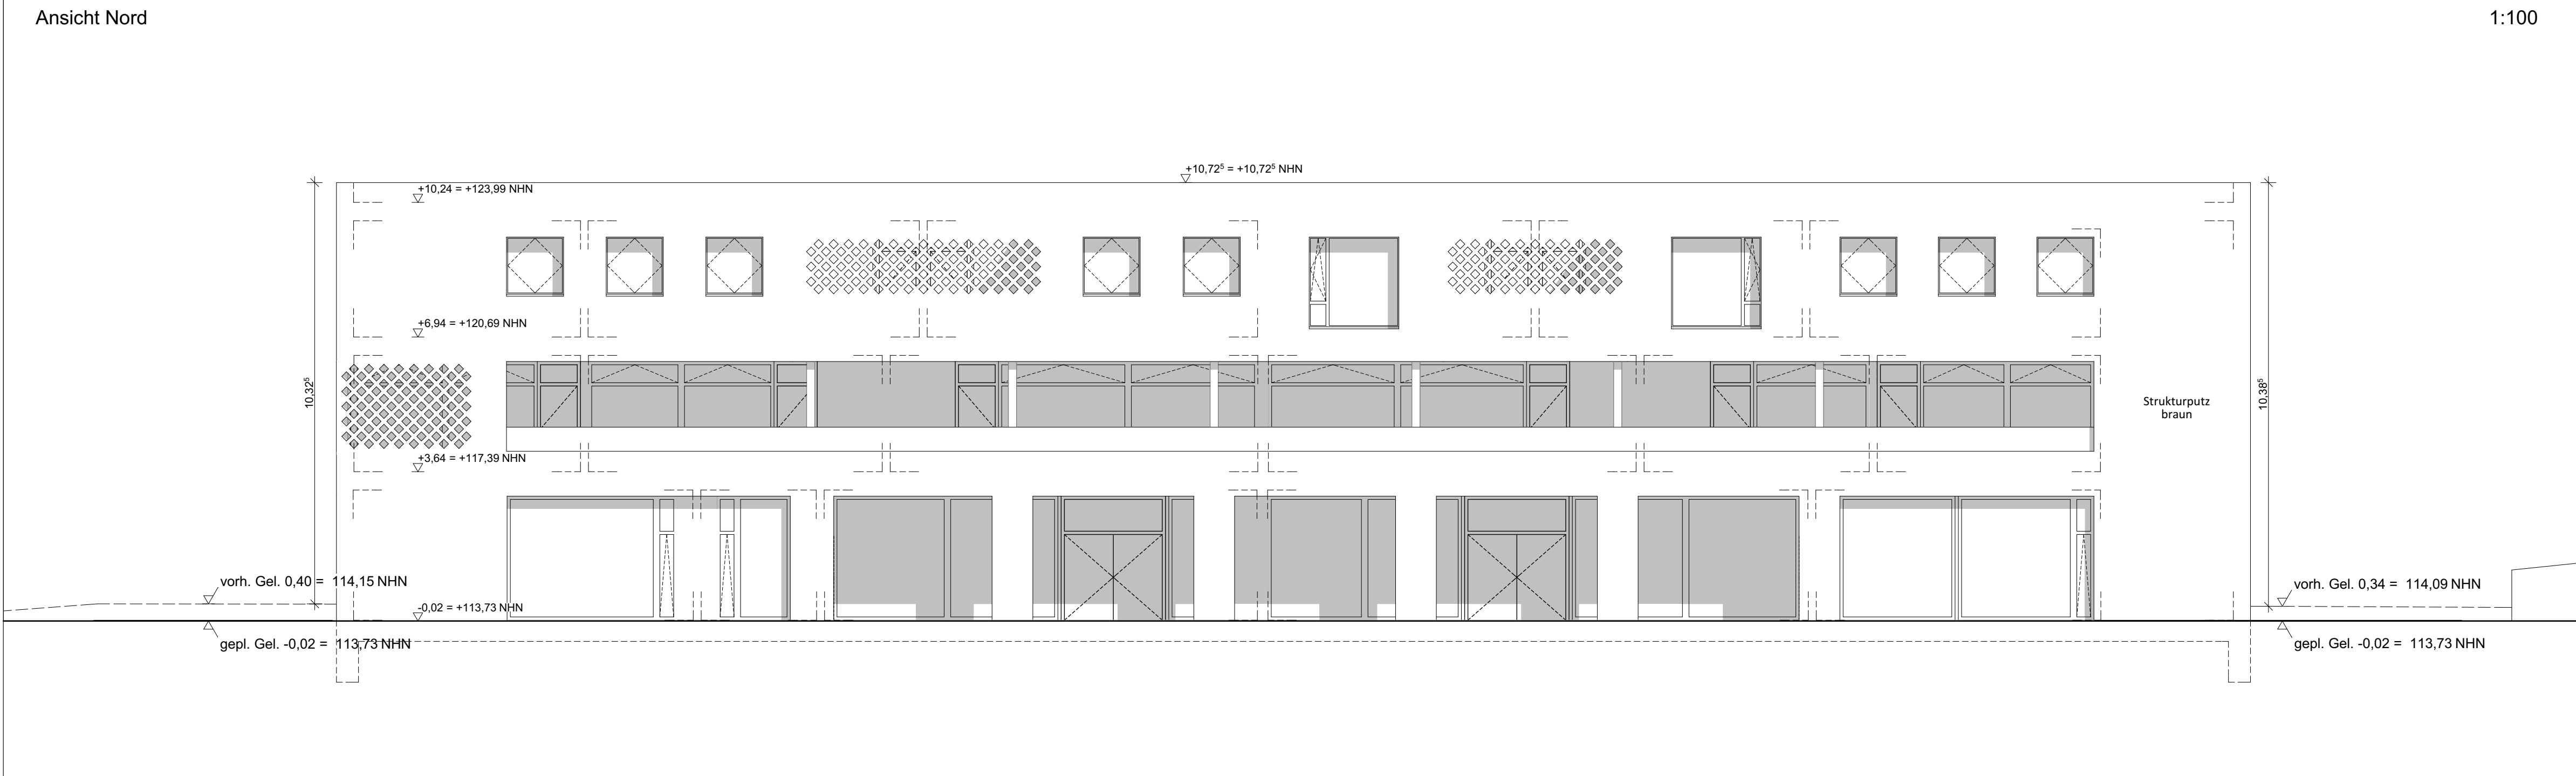


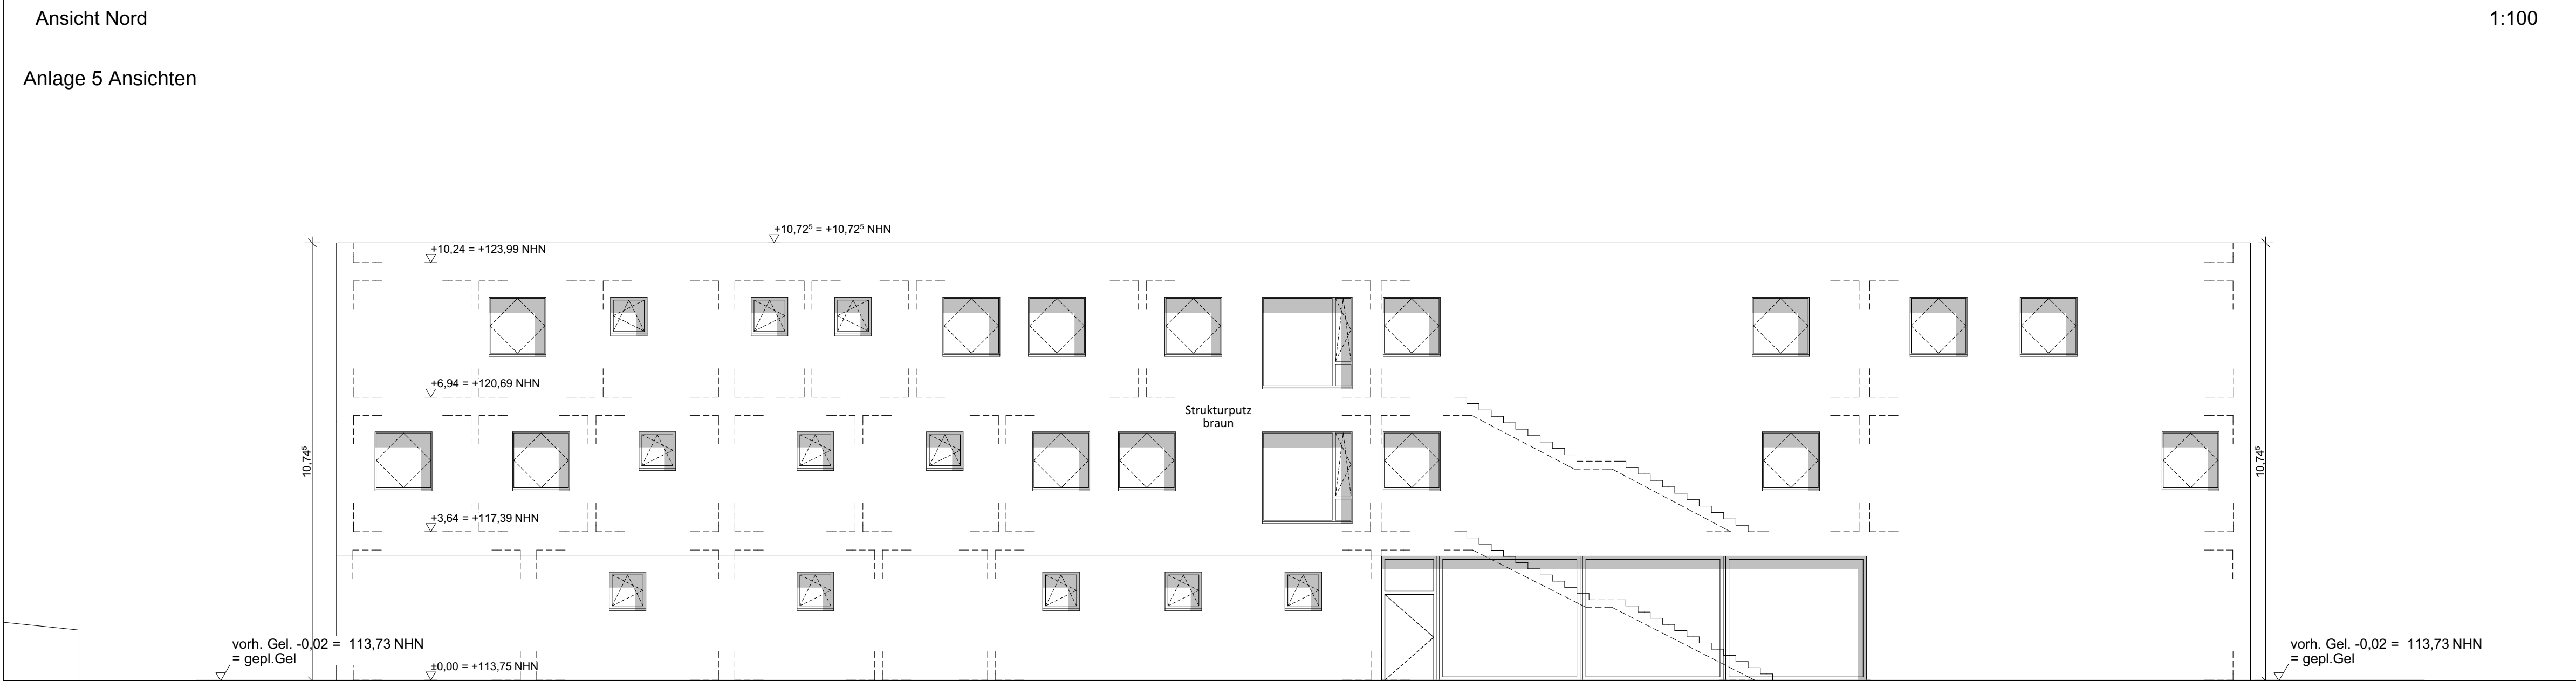

Wand Bestand

Wand Abbruch

Wand Neubau

Kanten oberhalb bzw. vor der Schnittebene

Kanten unterhalb bzw. hinter der Schnittebene

UHD

UZ

2m-Linie

Regenwasserleitung

Schmutzwasserleitung

Mischwasserleitung

Trinkwasserleitung

Fernwärme

Elektroleitung

Telekomleitung

Abkürzungen:

OK - Oberkante
FFB - Fertigfußboden
NHN - Normalhöhennull
STG - Steigung
BRH - Brüstungshöhe
RR - Regenfallrohr
KS - Kontrollschacht
SH - Sohlenhöhe
HAK - Hausanschlusskasten
HAE - Hauptabsperreinrichtung
WW - Warmwasserspeicher
RÖ - Reinigungsöffnung
BSFM - Bezirksschornsteinfeger
OL - Oberlicht
LÖM - Lichtes Öffnungsmaß
HAR - Hausanschlussraum
DN - Dachneigung
FD - Flachdach

Erläuterungen:

- alle BRH beziehen sich auf OK FFB
- Öffnungsmaße sind lichte Maße der Fenster sind Rohbaumaße
- alle übrigen Maße sind Fertigbaumaße
- Grundlagen/ Grenzen aus Liegenschaftskarte und Stadtkarte sind grafisch übernommen
- qm-Angaben sind lediglich CAD-Werte als Richtwerte und können in den förmlichen Berechnungen abweichen

Index	Datum	Mia	Bemerkung
a - IA	In Bearbeitung		

däschler

architekten & ingenieure

däschler architekten & ingenieure gmbh

große ulrichstraße 23 · 06108 halle (saale)

tel (0345) 279 517-0 · www.dauinfo

Projekt: Neubau Hortgebäude G. E. Lessingschule
Neubau Hort GS G. E. Lessing in 06114 Halle

Bauherr: Stadt Halle
Am Stadion 5 in 06122 Halle

Betrifft: Genehmigungsplanung
Ansichten

Projekt-Nr. 1524

Maßstab 1:100

Datum 18.01.2016

Plan-Nr. 08

Index a

Freigabe Bauherr:

Freigabe Architekt: