


Legende

-  Gebäude mit Besucherverkehr
-  Praxis im Gebäude
-  mehrere Praxen/
Krankenhaus im Gebäude
-  kein Parkraum auf Grundstück
-  wenig Parkraum auf Grundstück
-  viel Parkraum auf Grundstück
-  sehr viel Parkraum auf Grundstück
-  Parkhaus/Tiefgarage,
öffentlich zugänglich
-  Parkplatz
(nicht öffentlich gewidmet)

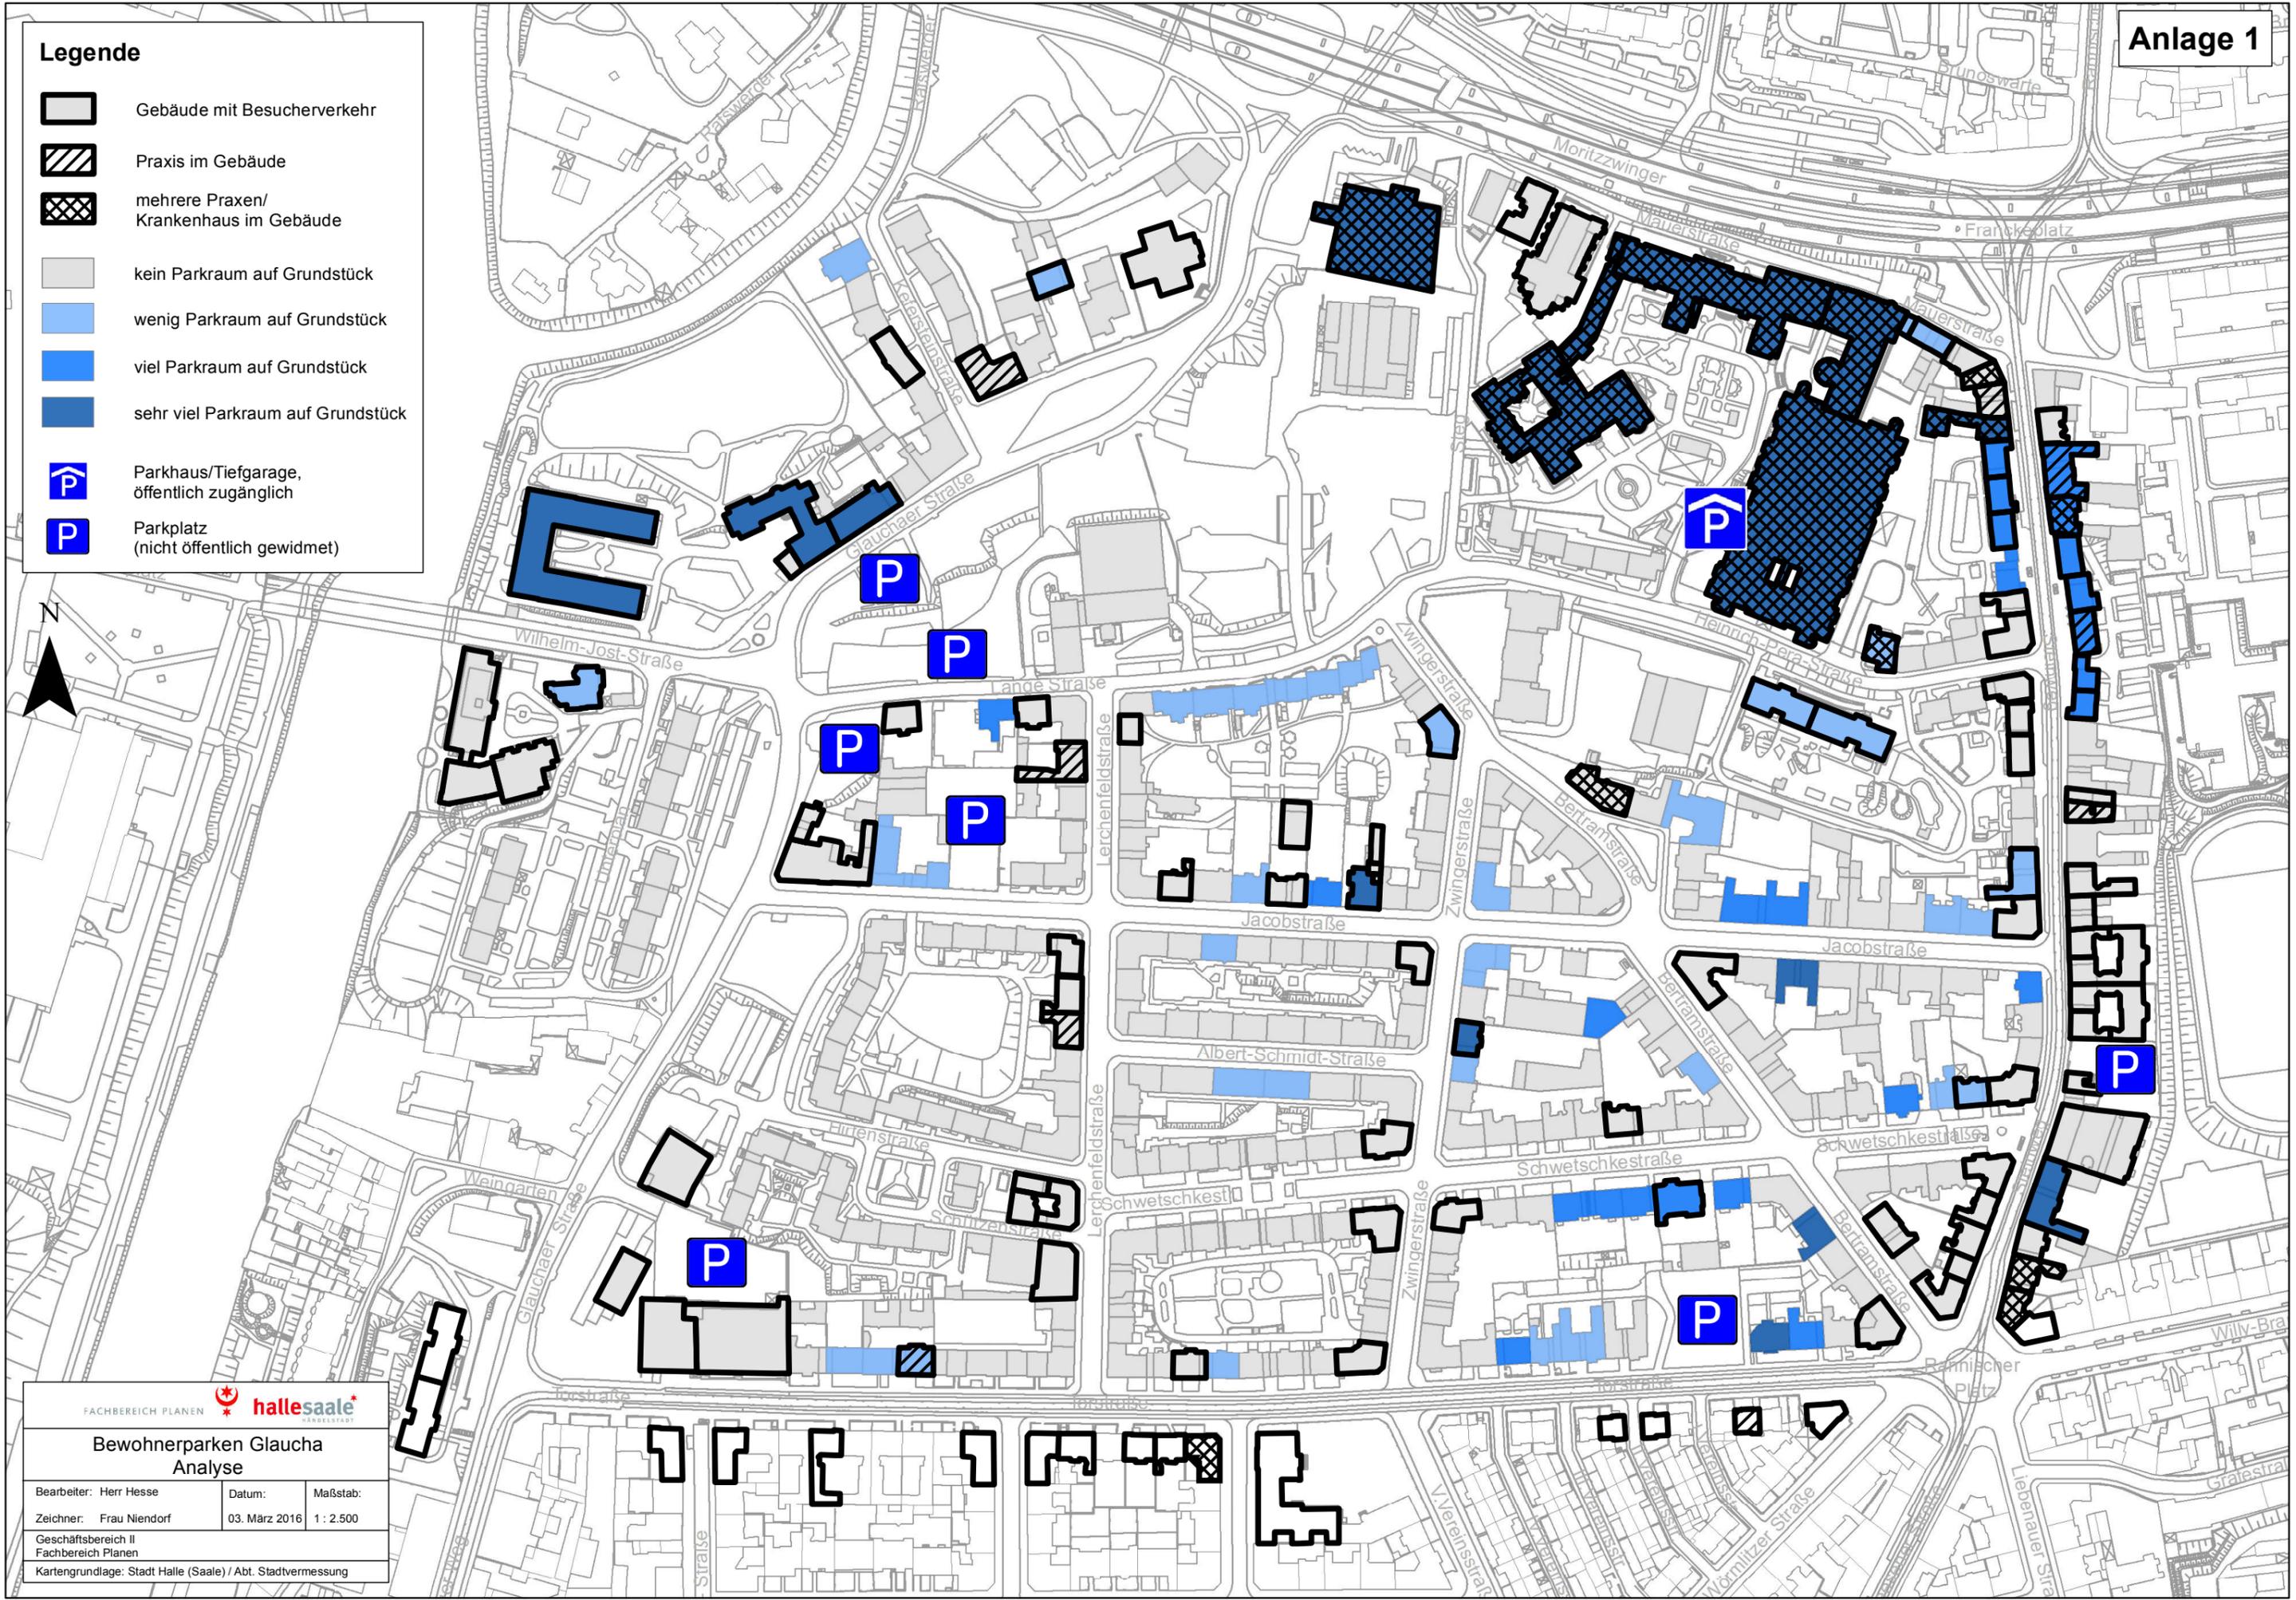

FACHBEREICH PLANEN 

**Bewohnerparken Glaucha
Analyse**

Bearbeiter: Herr Hesse	Datum: 03. März 2016	Maßstab: 1 : 2.500
Geschäftsbereich II Fachbereich Planen		
Kartengrundlage: Stadt Halle (Saale) / Abt. Stadtvermessung		