


# FLÄCHENNUTZUNGSPLAN DER STADT HALLE (SAALE)

Änderung des Flächennutzungsplanes der Stadt Halle (Saale), lfd. Nr. 24 „Erweiterung der Justizvollzugsanstalt Halle, Dessauer Straße“.

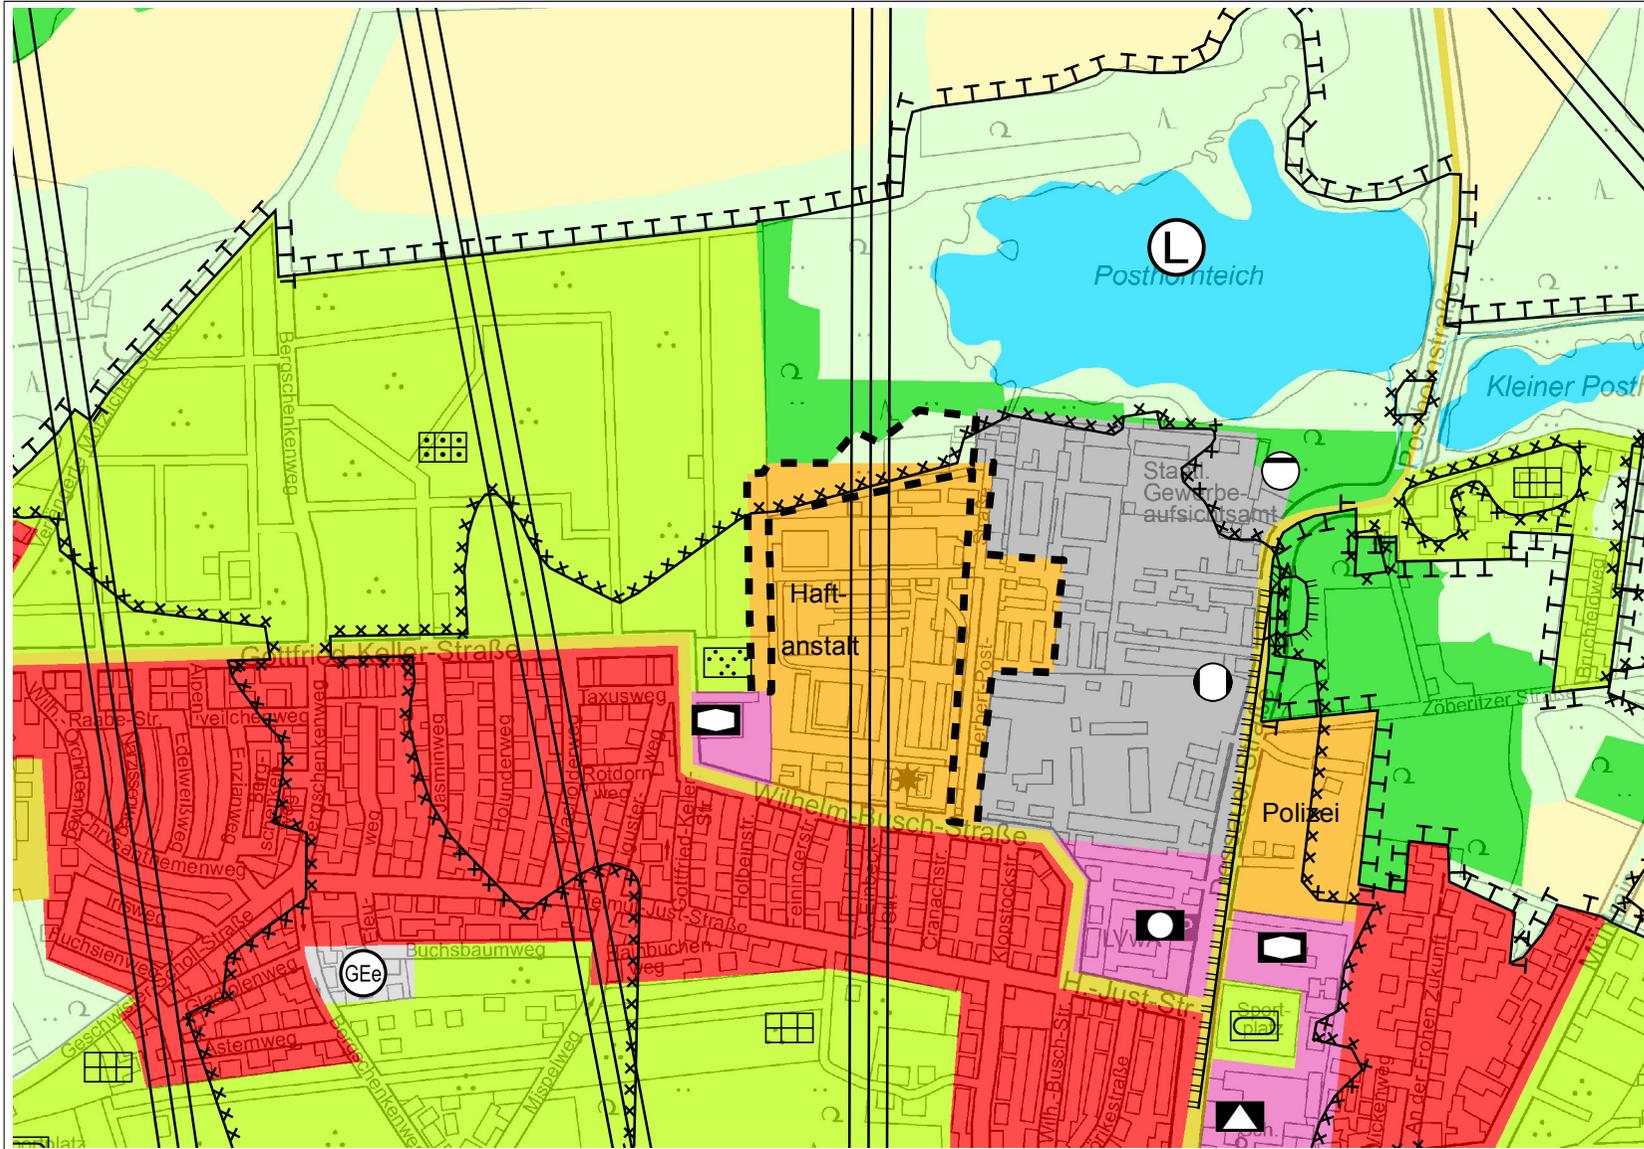

## ÄNDERUNGSPLAN

Maßstab des Originals 1 : 10.000

-  Geltungsbereich der FNP-Änderung
-  Sonderbauflächen
-  Sonstige Grünflächen
-  Umgrenzung der Flächen, bei deren Bebauung besondere bauliche Vorkehrungen gegen äußere Einwirkungen oder bei denen besondere bauliche Sicherungsmaßnahmen gegen Naturgewalten erforderlich sind, sowie Flächen, unter denen der Bergbau umgeht oder die für den Abbau von Mineralien bestimmt sind
-  Richtfunktrasse

## Flächenbilanzierung

Sonderbauflächen	48.991 m <sup>2</sup>
Sonstige Grünflächen	9.131 m <sup>2</sup>
<b>Summe</b>	<b>58.122 m<sup>2</sup></b>

0 0,25 0,5 1 1,5 2 Kilometer

Kartengrundlage: Abteilung Stadtvermessung

STADT HALLE (SAALE), GESCHÄFTSBEREICH II, FACHBEREICH PLANEN



Ausdruck vom 19. Februar 2016