
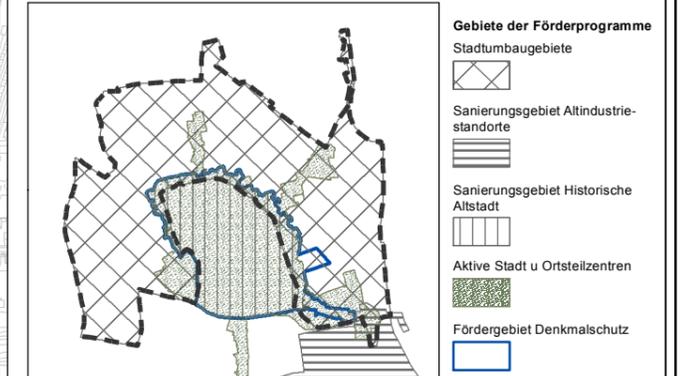


# Stadtumbaukonzept Nördliche Innenstadt

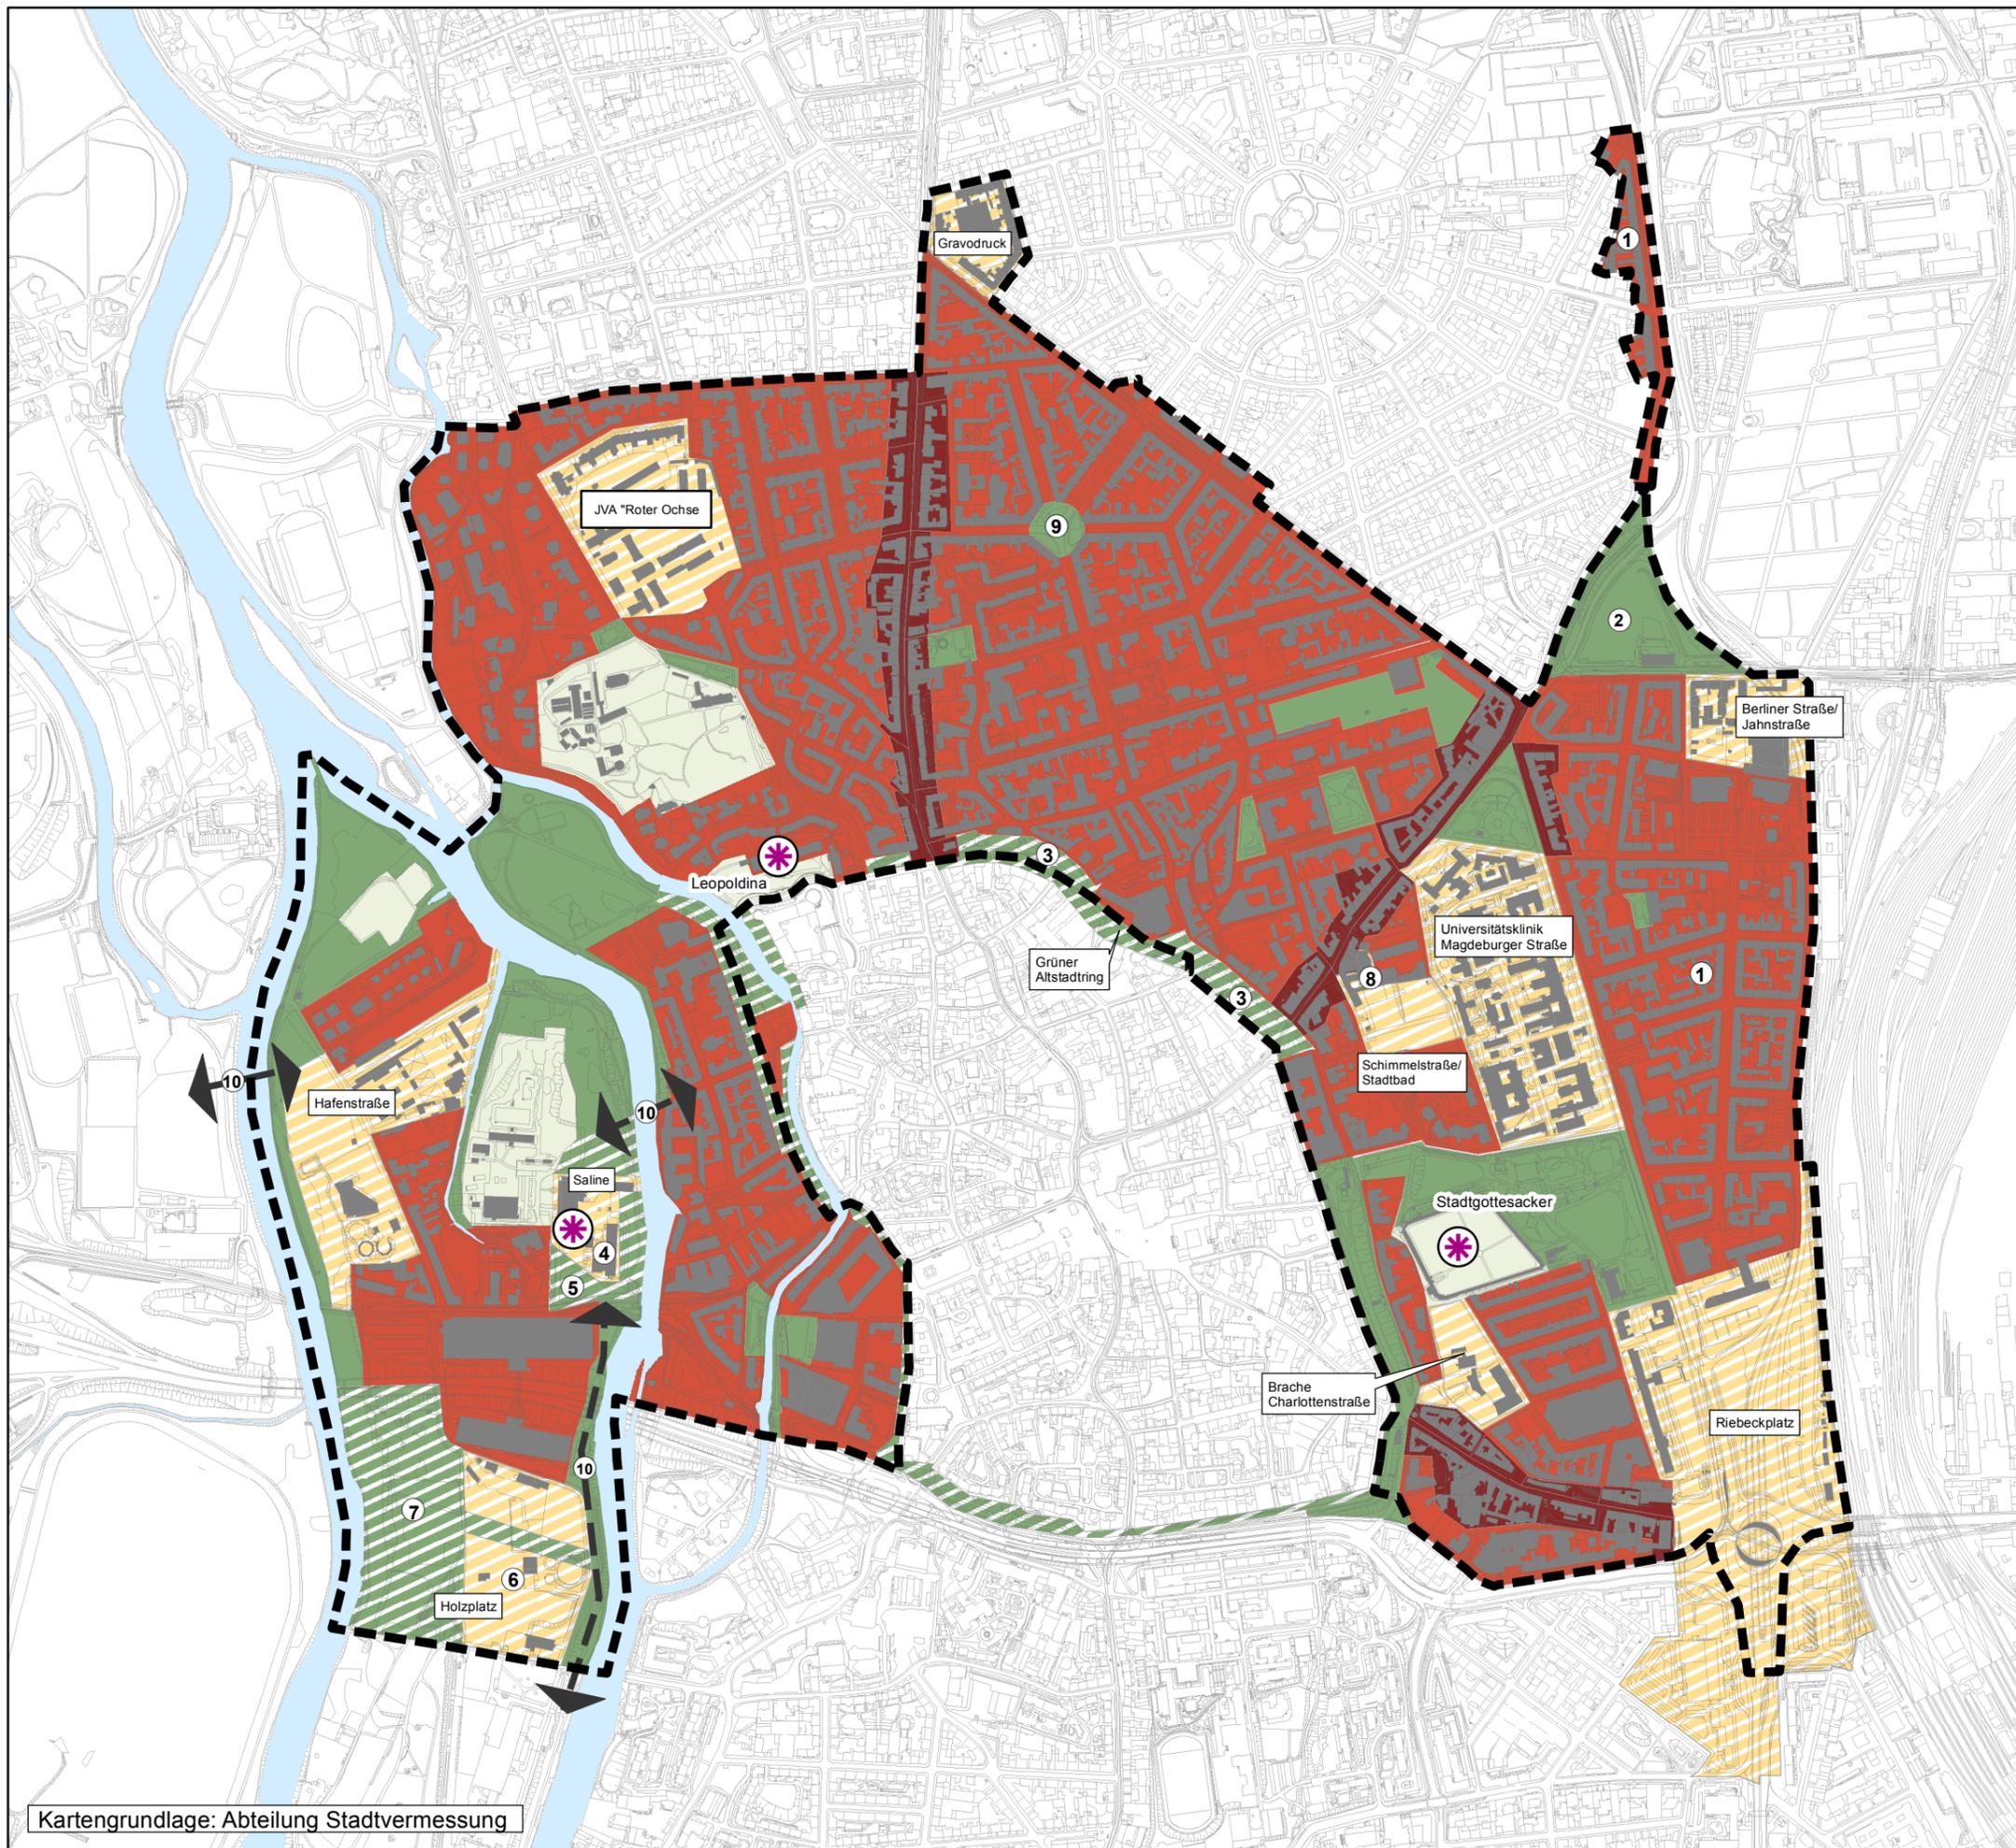


## Legende

- Stadtumbaugebiet
- Ergänzungsbereich zum Stadtzentrum
- Kernbereich
- öffentliche Grünflächen, Parkanlagen, Stadtplätze
- sonstige Grünflächen (eingeschränkte Zugängigkeit)
- Entwicklungsbereich, vorwiegend baulich
- Entwicklungsbereich, vorwiegend grün
- überregional bedeutsam

## Räumliche Handlungsfelder

- ① Sicherungsförderung
- ② Rossplatz
- ③ Nördlicher Altstadtring
- ④ Salinemuseum
- ⑤ Salinepark
- ⑥ Gasometer und Umfeld
- ⑦ Park des Hoffens
- ⑧ Stadtbad
- ⑨ August-Bebel-Platz
- ⑩ Grün- und Wegevernetzung

# Stadtumbaukonzept Südliche Innenstadt

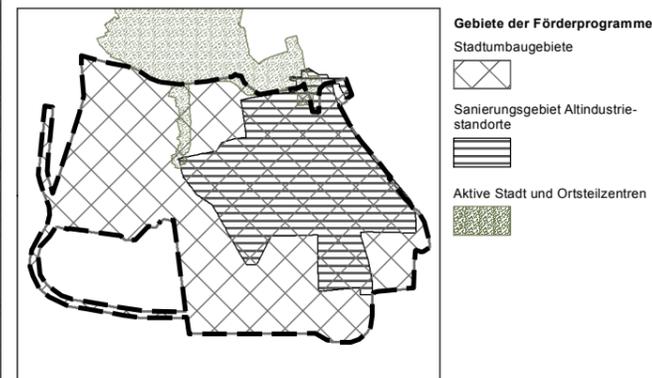


## Legende

- Stadtumbaugebiet
- Ergänzungsbereich zum Stadtzentrum
- Kernbereich
- öffentliche Grünflächen, Parkanlagen, Stadtplätze
- sonstige Grünflächen (eingeschränkte Zugänglichkeit)
- Entwicklungsbereich, vorwiegend baulich
- Entwicklungsbereich vorwiegend grün
- Franckesche Stiftungen

## Räumliche Handlungsfelder

- ① Sicherungsförderung
- ② STEG-Promenade und Grünachse
- ③ Sportparadies
- ④ Melanchthonplatz
- ⑤ Stadtplätze Glaucha
- ⑥ Lutherplatz und Lutherstraße
- ⑦ Erweiterung Hafenbahntrasse
- ⑧ Grün- und Wegevernetzung

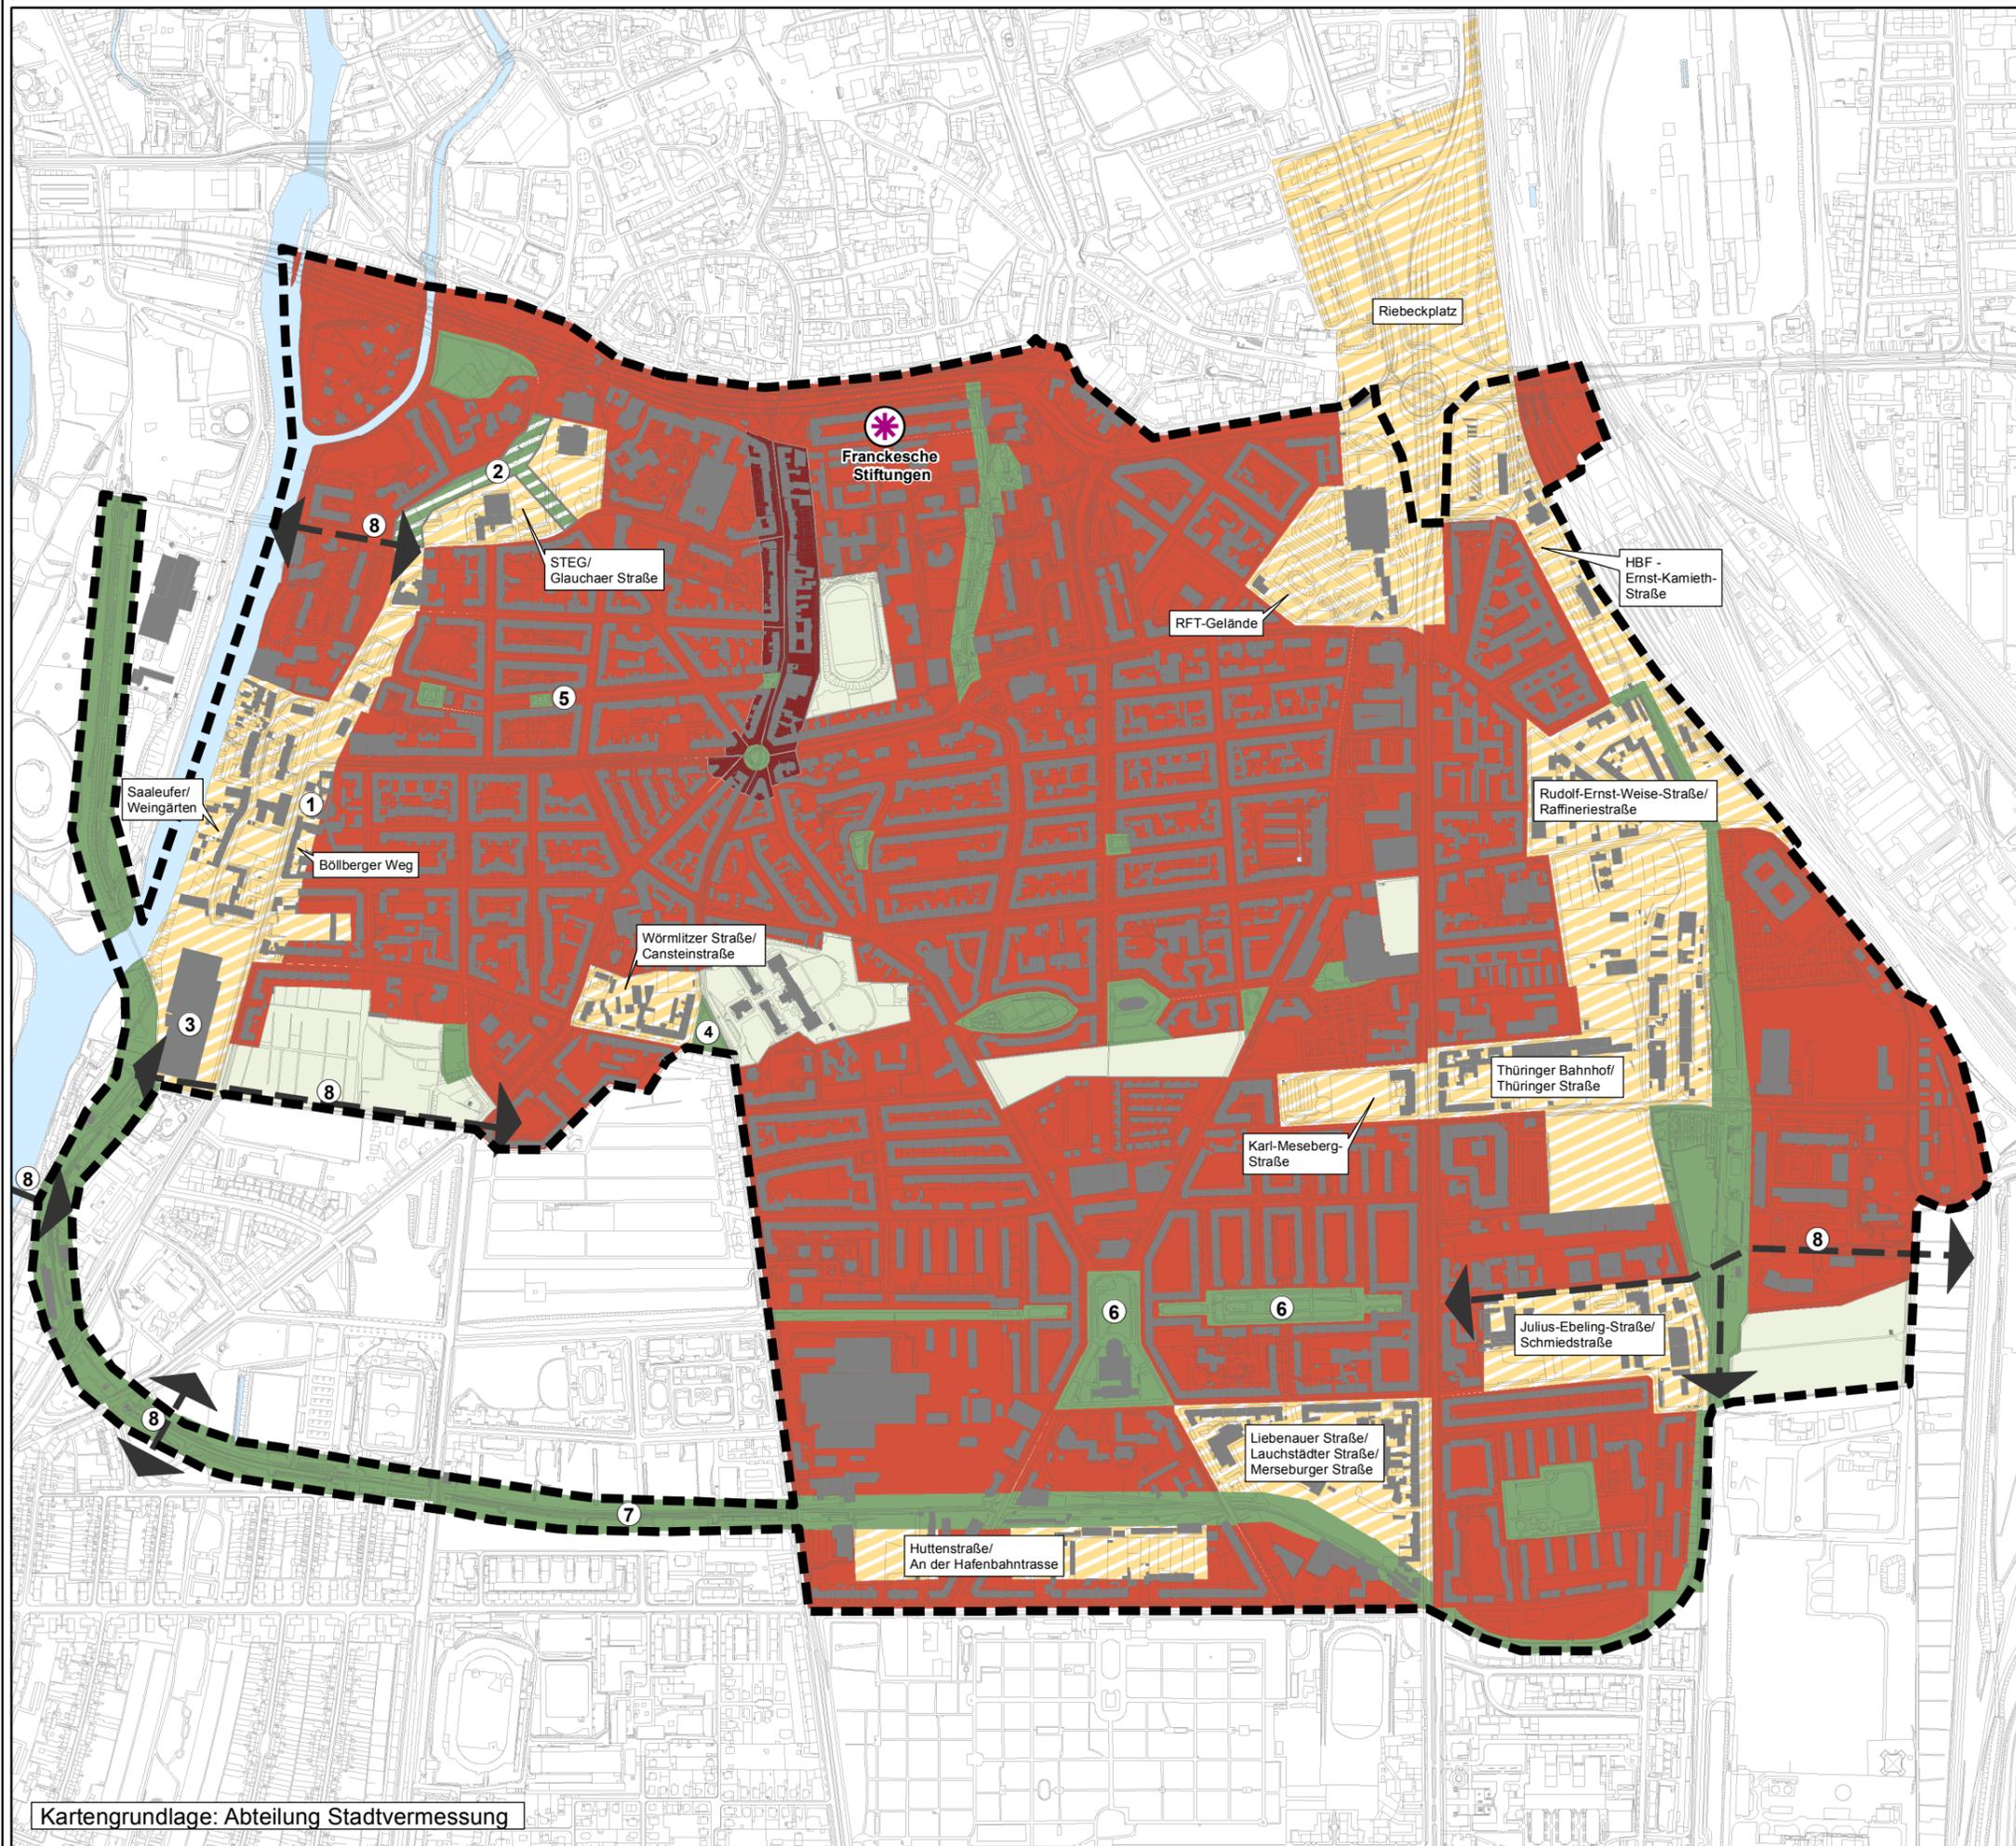

Kartengrundlage: Abteilung Stadtvermessung

Stand: 07.04.2016

A3 - 1:9.500


# Stadtumbaukonzept Heide Nord

## Legende

-  Stadtumbaugebiet
-  Stadtteilzentrum
-  Kernbereich
-  Siedlungsbereich
-  Entwicklungsbereich, vorwiegend baulich
-  Parkanlagen und Grünzug
-  extensive Grünflächen
-  Entwicklungsbereich, extensive Grünflächen
-  Grünvernetzung

## Handlungsfelder

- ① Nahversorgungszentrum "Heideringpassage"
- ② kleinteiliger Wohnungsbau, II. WK Nord
- ③ Ergänzung Wohnangebote, II. WK Süd
- ④ Rückbau Lettiner Einkaufsoase
- ⑤ Schulstandorte, I. und II. WK
- ⑥ Abzonung/Teilrückbau, I. und II. WK
- ⑦  Grün- und Wegevernetzung

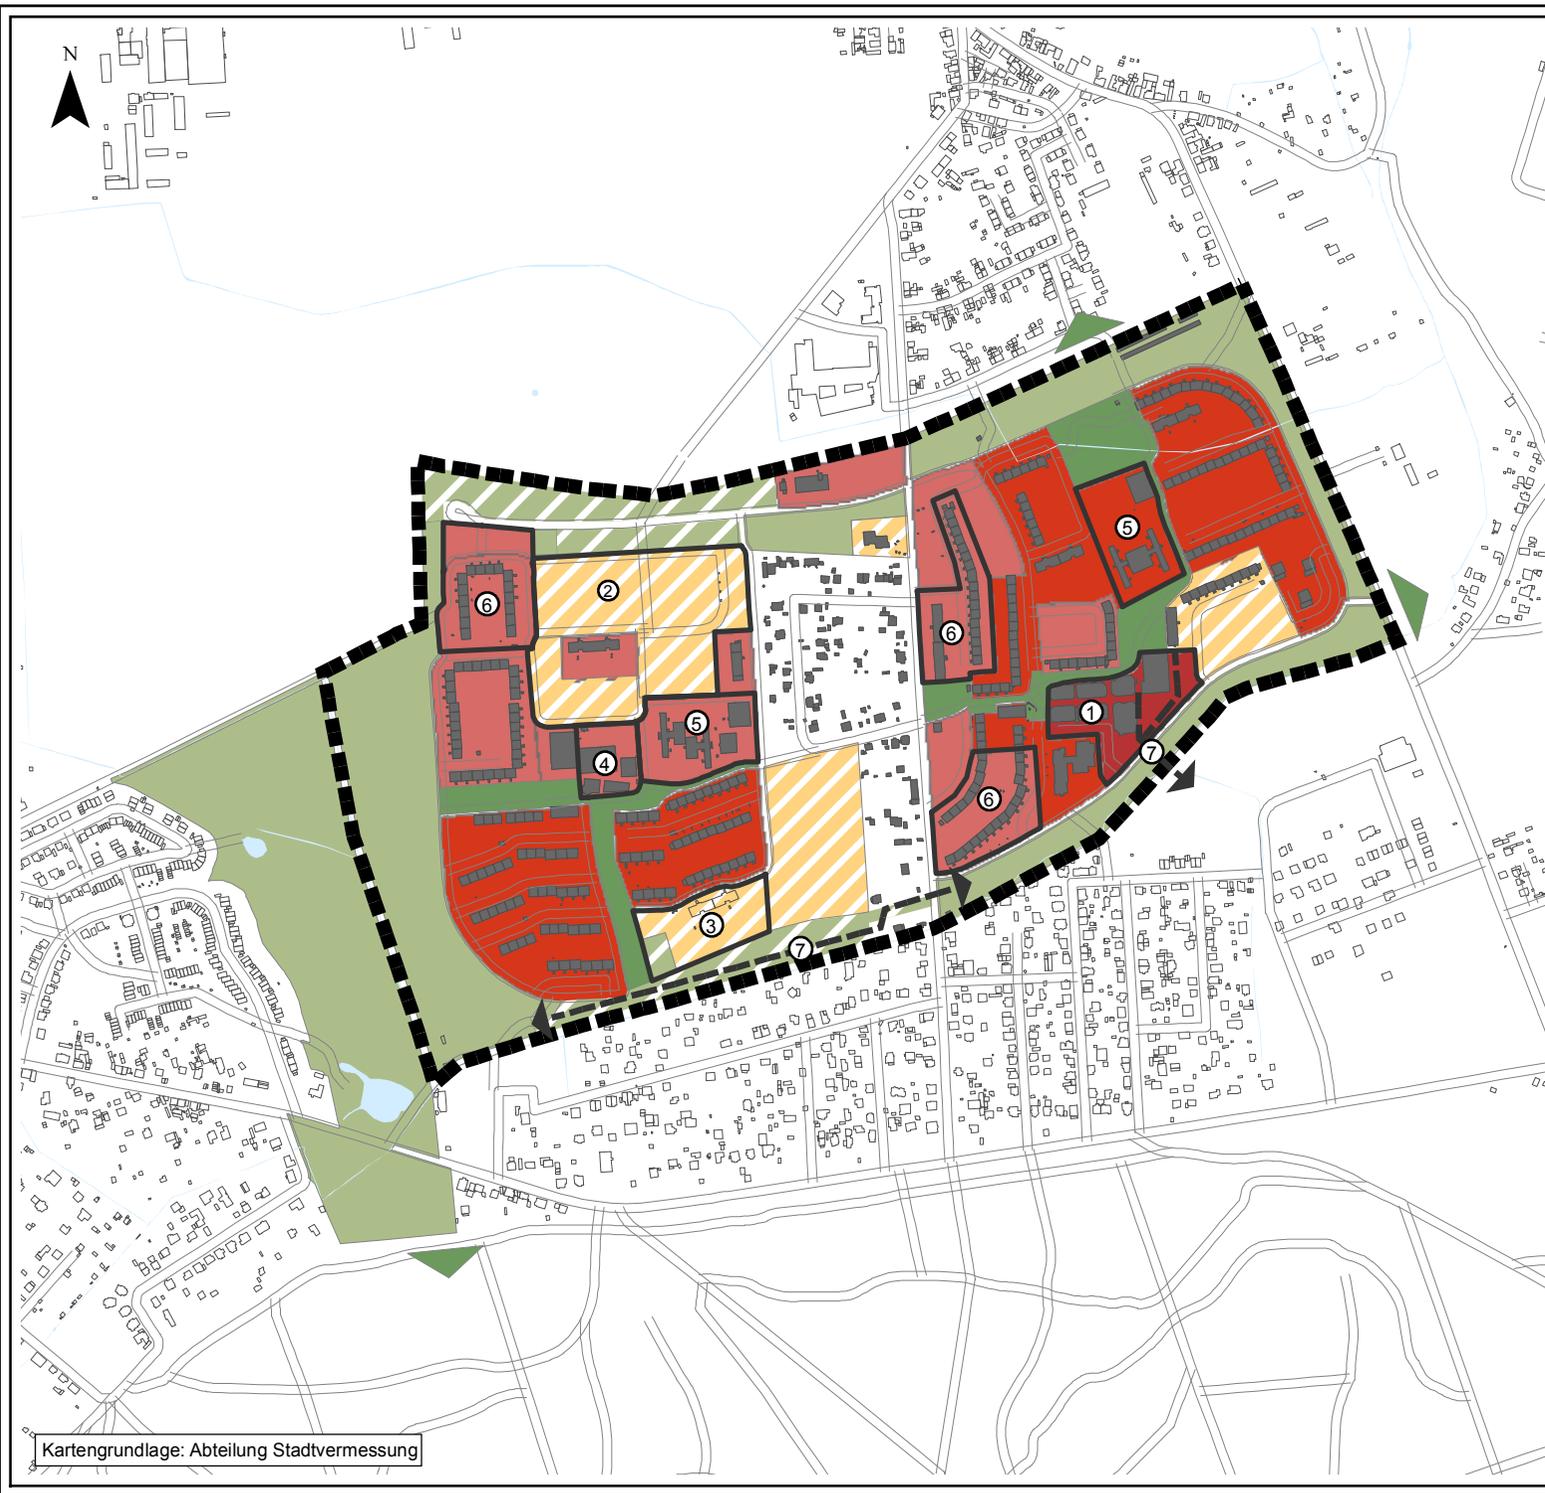


# Stadtumbaukonzept Silberhöhe

## Legende

-  Stadtbaugebiet/Fördergebiet Soziale Stadt
-  Stadtteilzentrum
-  Kernbereich
-  Siedlungsbereich
-  Entwicklungsbereich, vorwiegend baulich
-  Parkanlagen und Grünzüge
-  extensive Grünflächen
-  sonstige Grünflächen (z.B. Kleingärten, Sportflächen)
-  Entwicklungsbereich, extensive Grünflächen
-  Entwicklungsbereich, sonstige Grünflächen

## Räumliche Handlungsfelder


-  1 Stadtteilzentrum
-  2 "Grüne Mitte"
-  3 Hanoier Straße
-  4 Hohes Ufer
-  5 Sportpark Karlsruher Allee
-  6  Grün- und Wegevernetzung

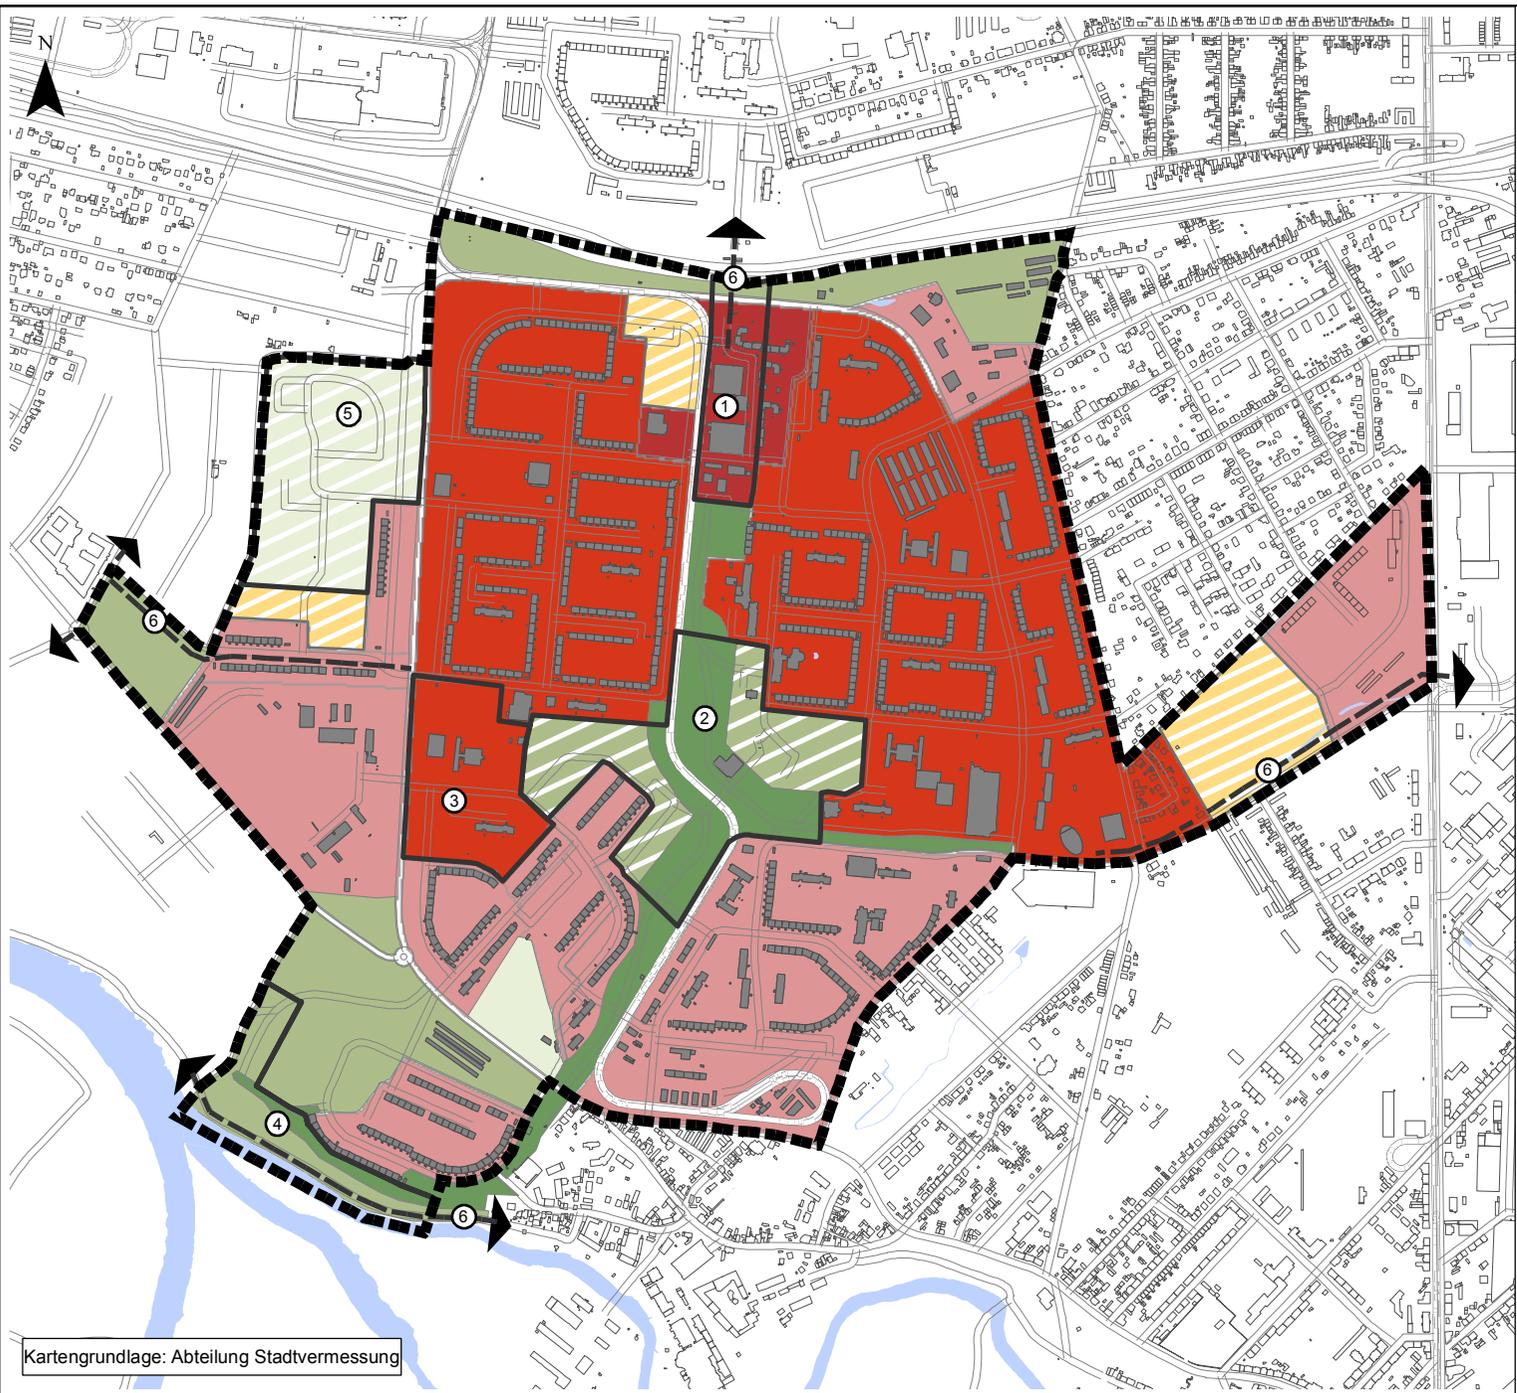

# Stadtumbaukonzept Südstadt

## Legende

-  Stadtumbaugebiet
-  Stadtteilzentrum/Quartierszentrum
-  Kernbereich
-  Siedlungsbereich
-  Entwicklungsbereich, vorwiegend baulich
-  Parkanlagen und Grünzüge
-  extensive Grünflächen
-  sonstige Grünflächen (z.B. Kleingärten, Sportflächen)
-  Entwicklungsbereich, extensive Grünflächen
-  Grünvernetzung
-  Handlungsfelder
-  ① Nahversorgungszentrum „Diesterwegstraße“
-  ② Platz der Völkerfreundschaft
-  ③ Wendeschleife Südstadtring
-  ④ Quartiersentwicklung und Grünvernetzung Südstadt III
-  ⑤ Murmanker Straße
-  ⑥ ← Grün- und Wegevernetzung

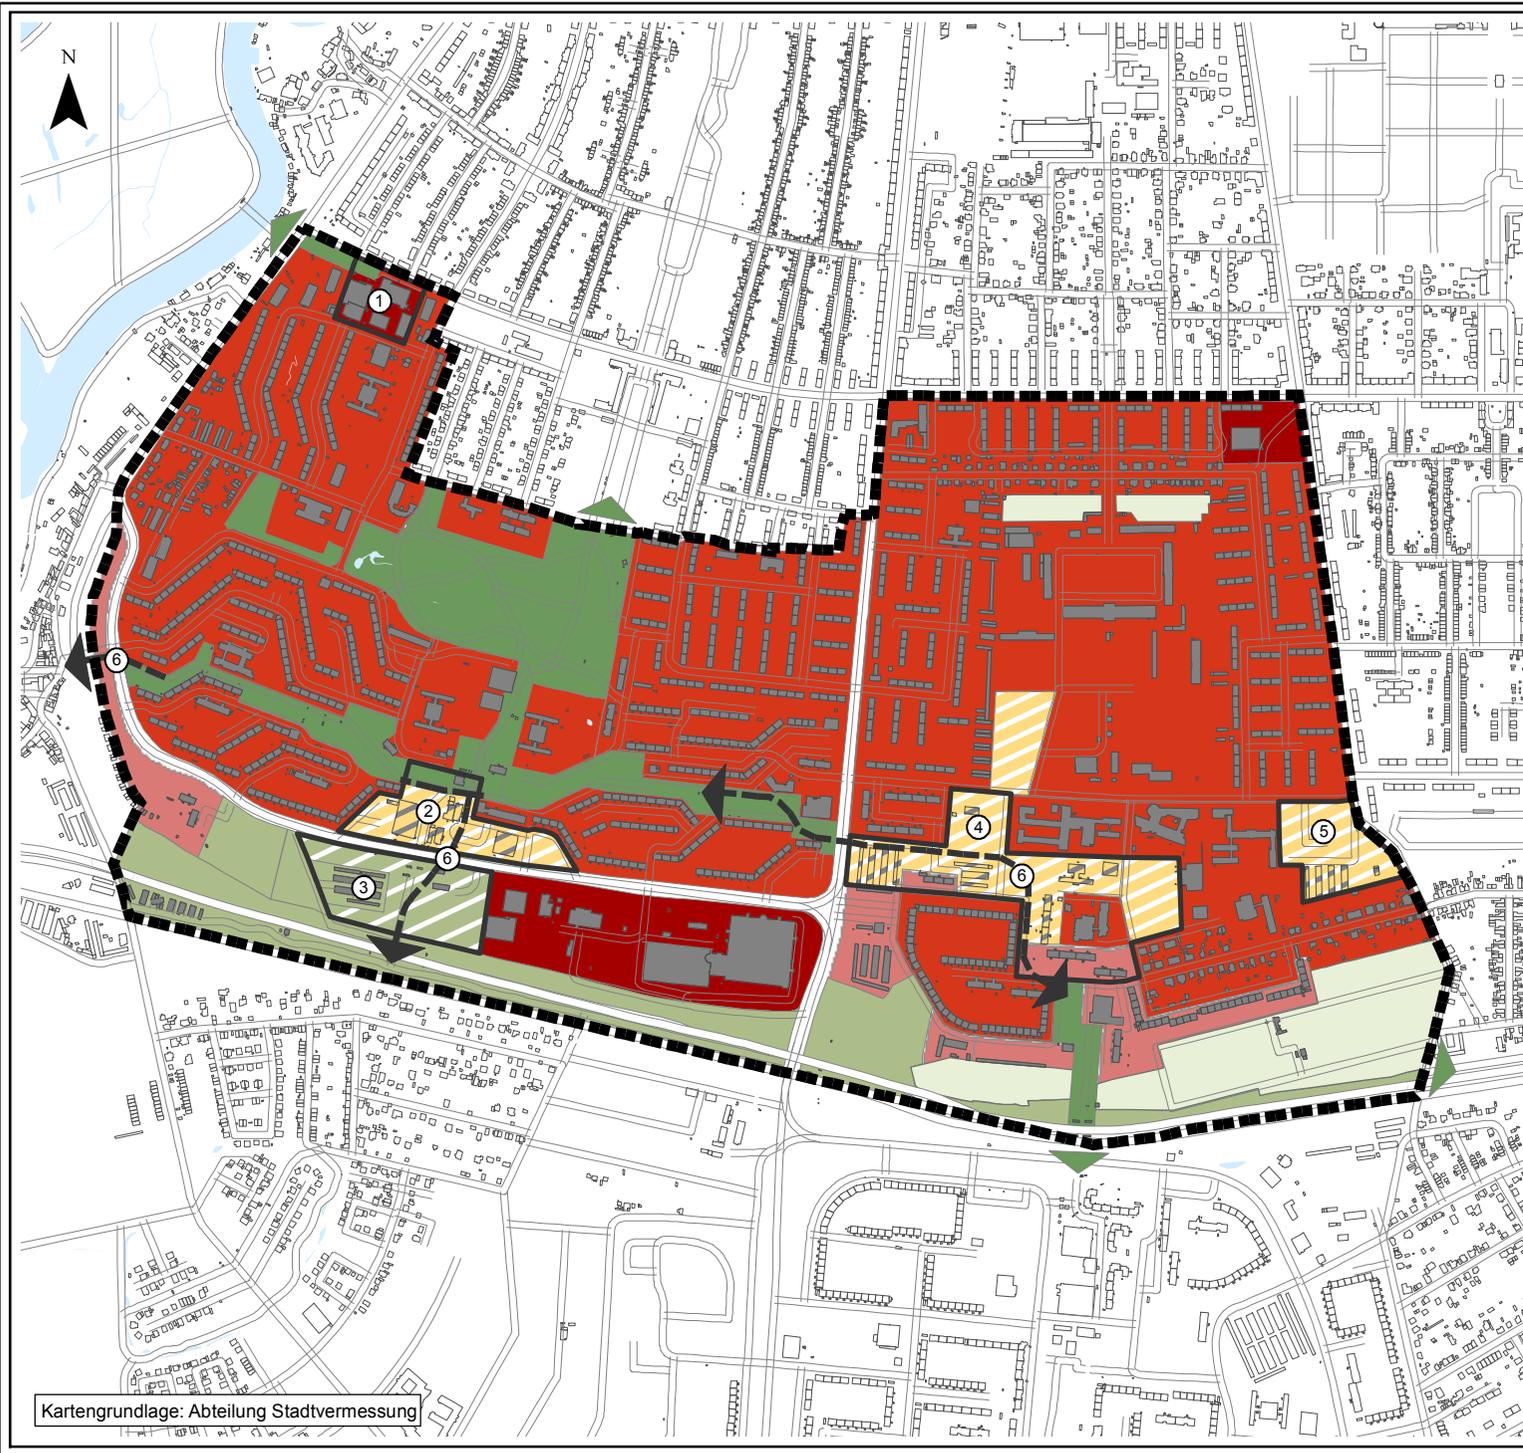

# Stadtumbaukonzept Halle-Neustadt

## Legende

-  Stadtumbaugebiet
-  Fördergebiet Soziale Stadt
-  Stadtteilzentrum
-  Kernbereich
-  Siedlungsbereich
-  Entwicklungsbereich, vorwiegend baulich
-  Parkanlagen und Grünzüge
-  extensive Grünflächen
-  sonstige Grünflächen (z.B. Kleingärten, Sportflächen)
-  Entwicklungsbereich, Parkanlagen u. Grünzug
-  Entwicklungsbereich, extensive Grünflächen
-  Grünvernetzung

## Räumliche Handlungsfelder

-  ① Potentialfläche Muldestraße/Blücherstraße
-  ② Stadtteilzentrum
-  ③ Hochhäuser entlang der Magistrale
-  ④ Quartierszentren
-  ⑤ Potentialfläche Nietlebener Straße
-  ⑥ Neuordnung nördlich 6. Wohnkomplex
-  ⑦ Taubenbrunnen mit Spielplatz
-  ⑧ Frauenbrunnen und Umfeld
-  ⑨ Spielplätze Südpark
-  ⑩ Peißnitz und deren Verknüpfung mit Neustadt (ausschließlich Soziale Stadt)
-  ⑪  Grün- und Wegevernetzung

