



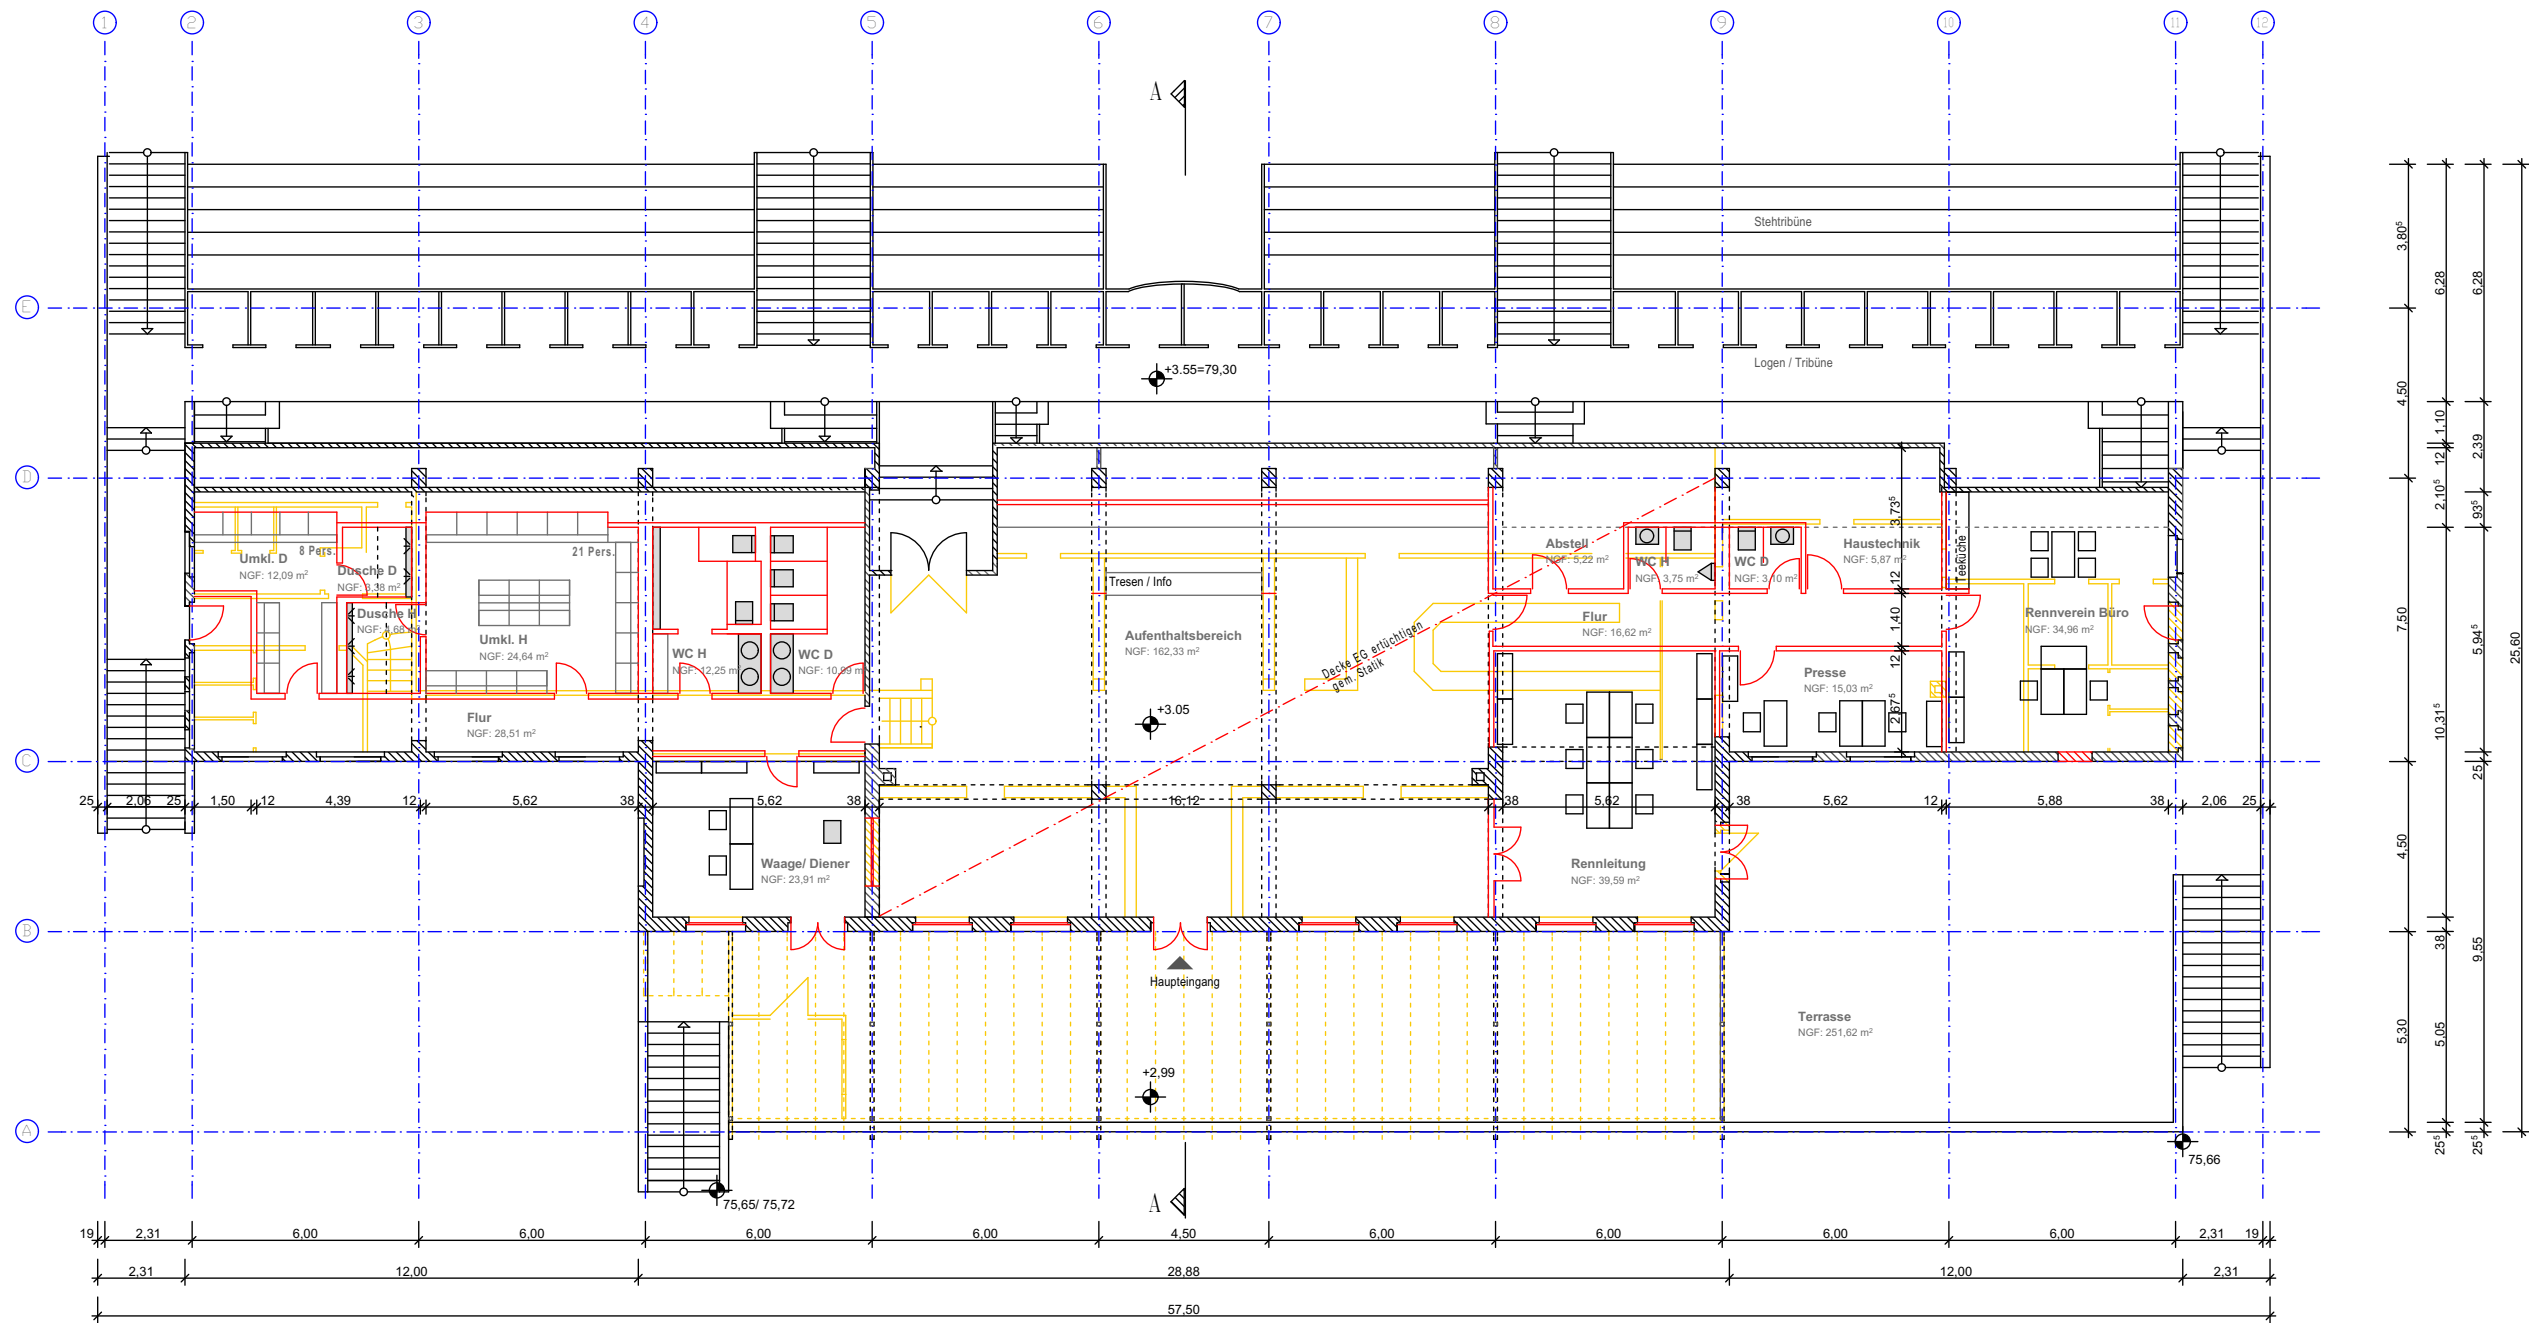


- LEGENDE:
- Bestand
 - Abbruch
 - Neubau

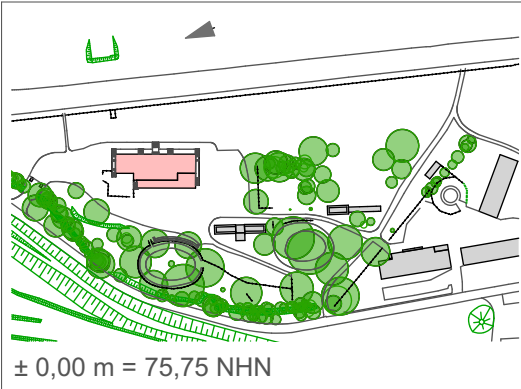

INDEX	ÄNDERUNGEN	DATUM	PLAN NR.	300-LP2- 02
			MASZSTAB	: 1/200
			PLANVERFASSER	: Dreßler
			ZEICHNER	: Meyer
			DATUM	: 29.03. 2016

BAUVORHABEN

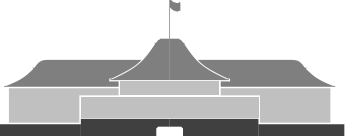

HERSTELLUNG PFERDERENNBAHN HALLE (SAALE) TRIBÜNENGEBÄUDE

GRUNDRISS OBERGESCHOSS

BAUHERR / AUFTRAGGEBER

STADT HALLE (SAALE)
Fachbereich 24
Team Flut / Sonderaufgaben
Am Stadion 5 / 06122 Halle (Saale)

ARCHITEKT

DRESSLER ARCHITEKTEN BDA
ROBERT-BLUM-STRASSE 14,
06114 HALLE (SAALE)
TEL. 0345-2025303 / FAX 0345-2023730
mail@dressler-architekten.de