


Prinzipschnitt A - A' Kunststofflaufbahn

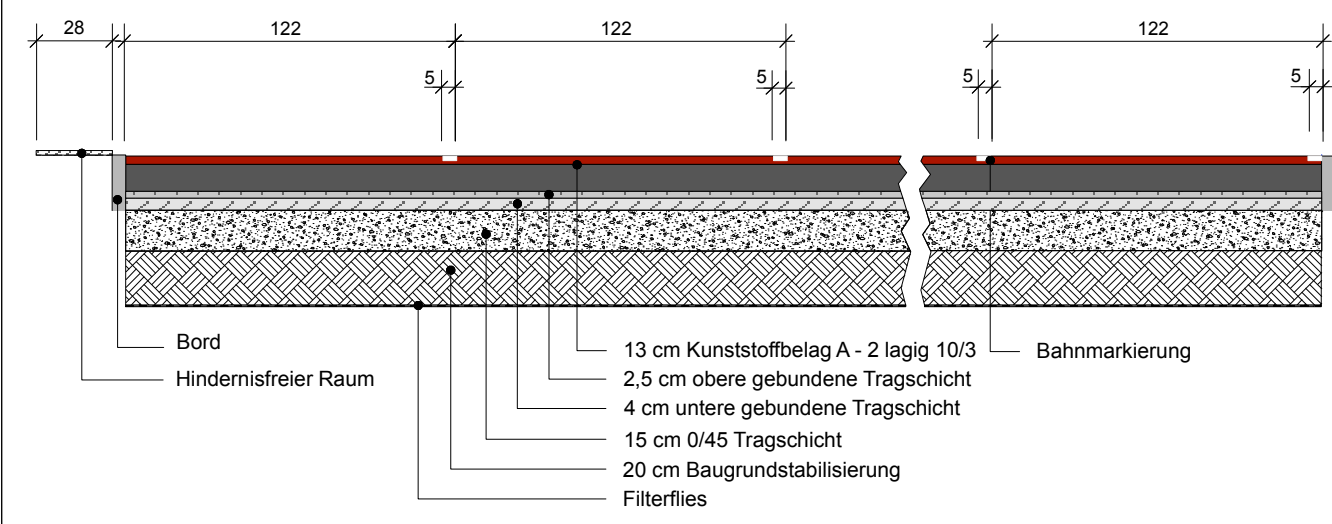

Vorhaben:

Sanierung Laufbahn Sportanlage Lilienstraße
Lilienstraße 18, 06122 Halle

Bauherr:

Stadt Halle Marktplatz 1 06100 Halle

Planbezeichnung:

Entwurf - Kunststofflaufbahn

Plannummer:

1.0

Bearbeiter:

sk

Maßstab:

M 1: 500

Geprüft:

S. Kleine

Bearbeitungsstand:

April 2016

Entwurf

pfarrgasse 2d
06120 halle / lettin
tel: 0345 / 68 100-60
fax: 0345 / 68 100-88
www.LA-kleine.de
e-mail: info@la-kleine.de

