

Legende

— Zonengrenze

Stellplätze

— nur für Bewohner (24 h)


— nur für Bewohner (nachts)

— für jedermann (24 h)

••••• für jedermann (Kurzzeitparken)

♿ nur für Behinderte

N

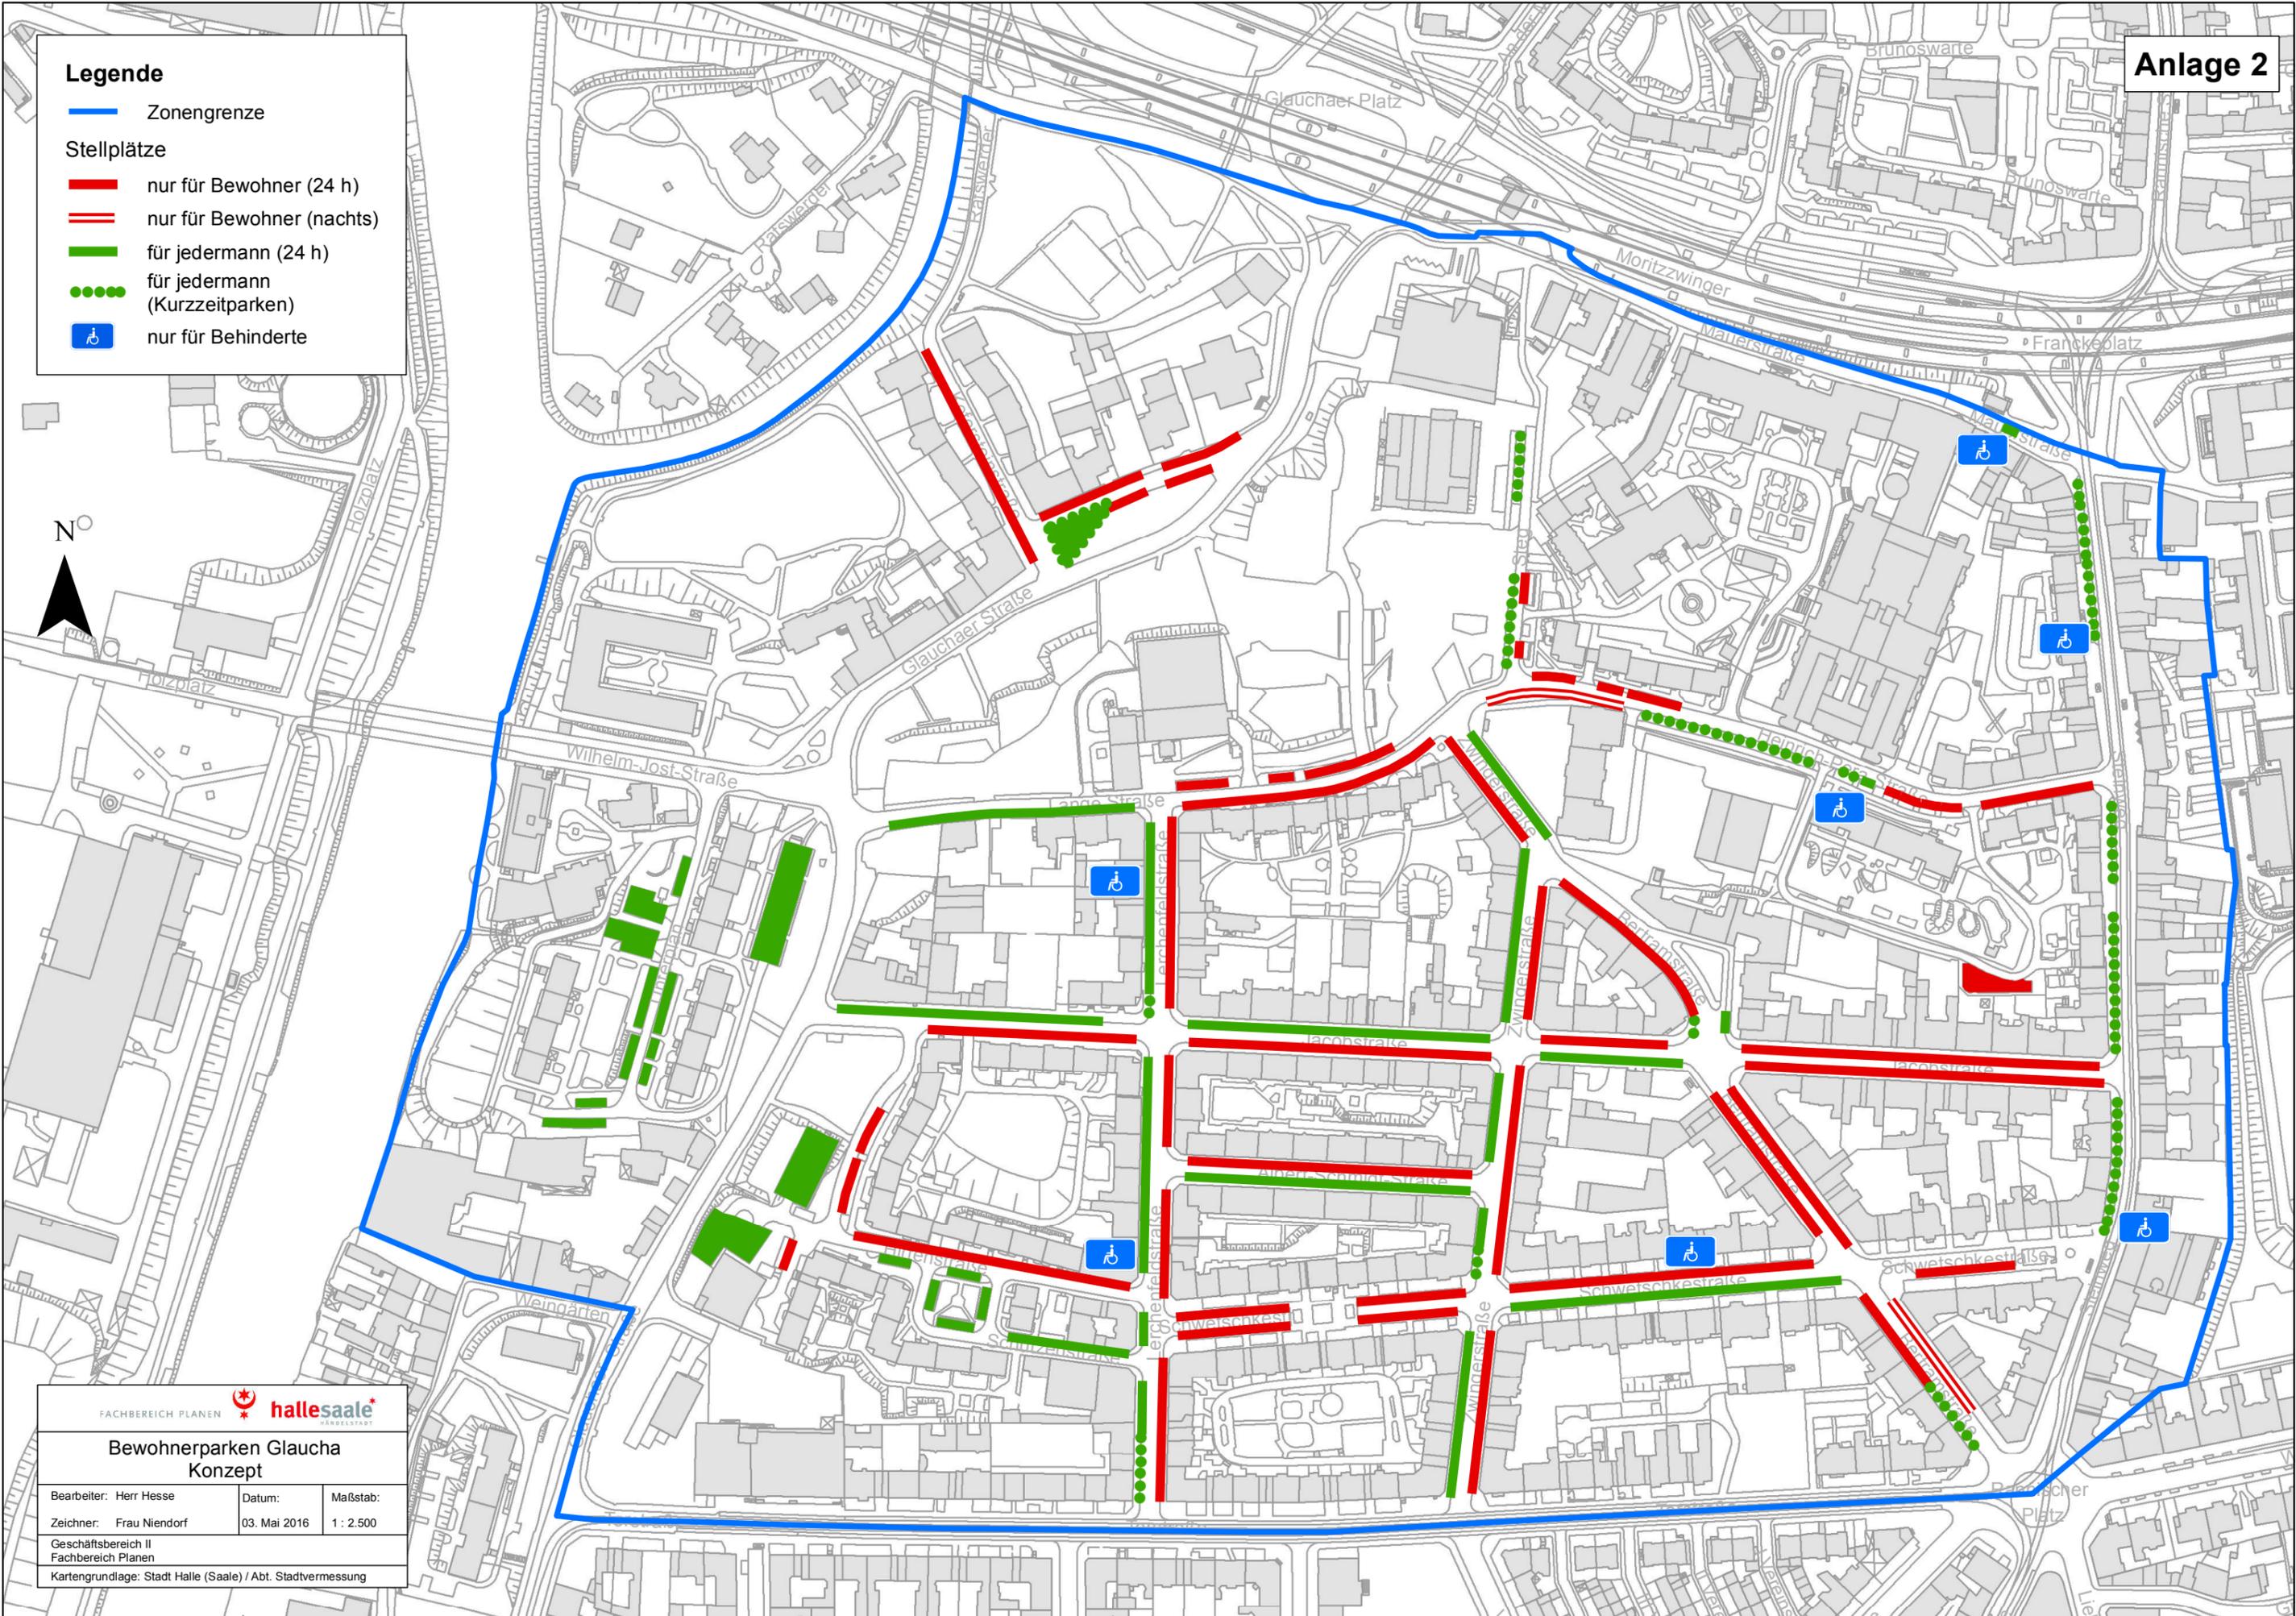

FACHBEREICH PLANEN hallesaale HANDELSTADT

Bewohnerparken Glaucha Konzept

Bearbeiter: Herr Hesse Datum: 03. Mai 2016 Maßstab: 1 : 2.500

Zeichner: Frau Niendorf

Geschäftsbereich II Fachbereich Planen

Kartengrundlage: Stadt Halle (Saale) / Abt. Stadtvermessung