



HAUPTBAHNHOF PEISSNITZBRÜCKE - ENTWURF

SANIERUNG PARKEISENBAHN, PEISSNITZ • PEISSNITZINSEL 3 • 06108 HALLE (SAALE)

Erweiterungsbau - Hofansicht

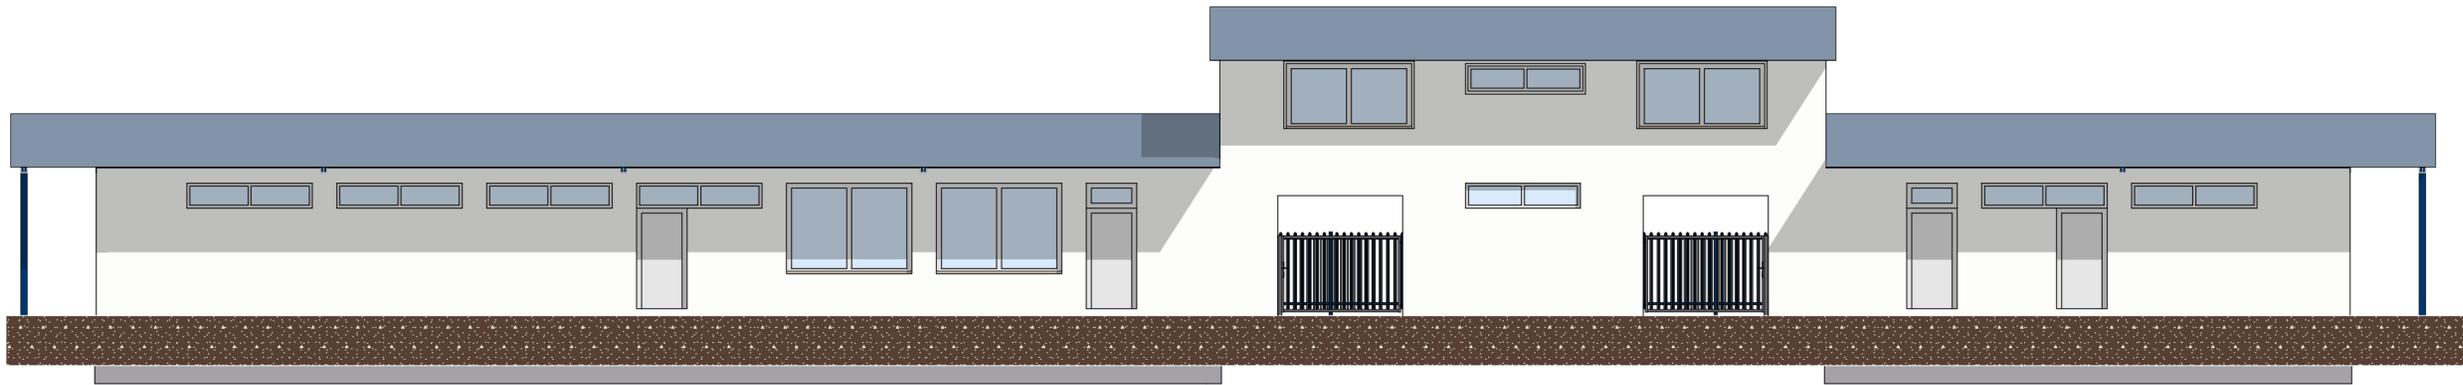

Erweiterungsbau - Frontansicht

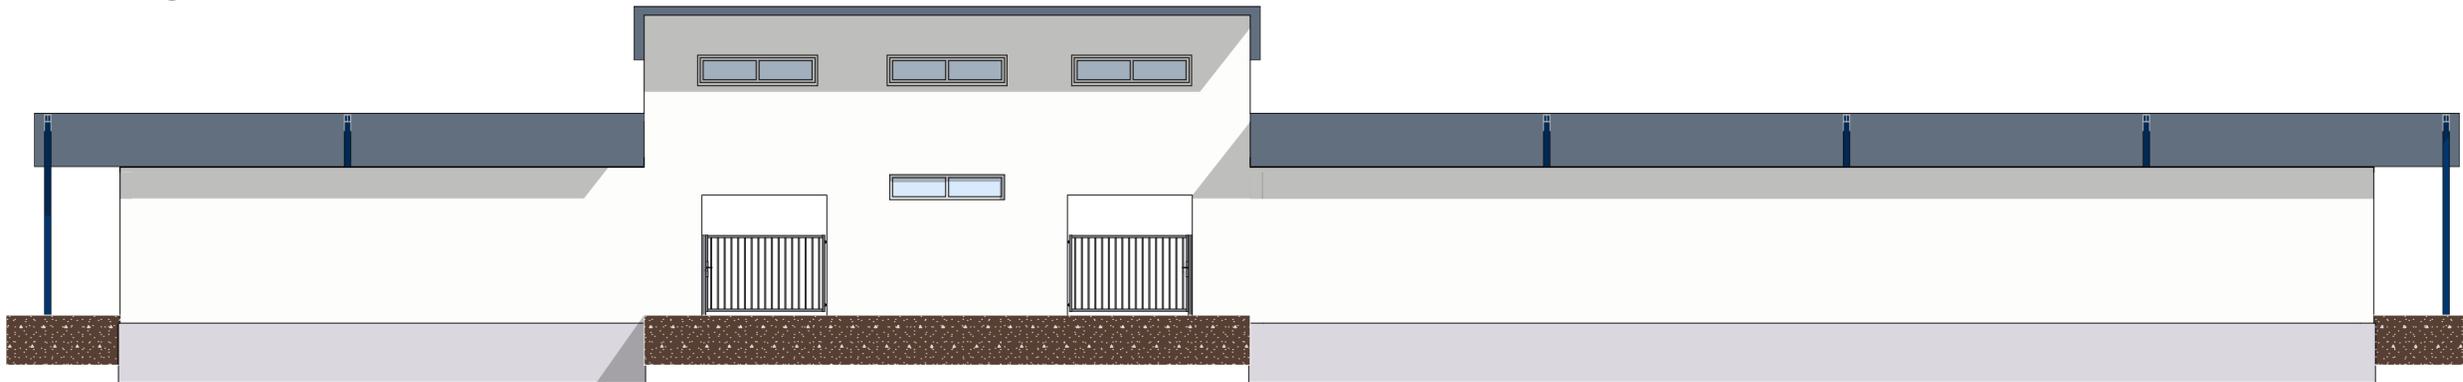

Hinweise: Alle Maße sind am Bauwerk eigenverantwortlich zu prüfen!

Urhebervermerk:
Diese Zeichnung ist projektbezogen und darf ohne vorherige Genehmigung des IHT (Dipl. Ing. A. Tantzsch) nicht veröffentlicht, vervielfältigt, geändert oder für andere Bauvorhaben genutzt werden.

Index	Datum	Änderungen	Bearbeiter

IHT INGENIEURBÜRO FÜR HOCHBAU - UND TRAGWERKSPLANUNG
 DIPL.-ING. (FH) A. TANTZSCHER
 Adam-Kuckhoff-Straße 25A • 06108 Halle (Saale)
 Fon: (0345) 20 31 593 • Fax: 47 88 837 • E-Mail: info@iht-halle.de • Homepage: www.iht-halle.de

Bauherr / Auftraggeber: Stadt Halle (Saale), Fachbereich 24 Am Stadion 5 06122 Halle (Saale)	Bauvorhaben: Sanierung Parkeisenbahn, Peißnitz Peißnitzinsel 3 06108 Halle (Saale)
---	---

Darstellung: Erweiterungsbau - Ansichten

Format: A2	Bearbeiter: M. Köcknitz	Projektnr.: 15.019	Blattnummer: E04
Datum: 10.03.2016	Maßstab: 1 : 100		
Unterschrift Bauherr / Auftraggeber:	Unterschrift Planer (IHT):		