


ANSICHT SÜD



ANSICHT OST

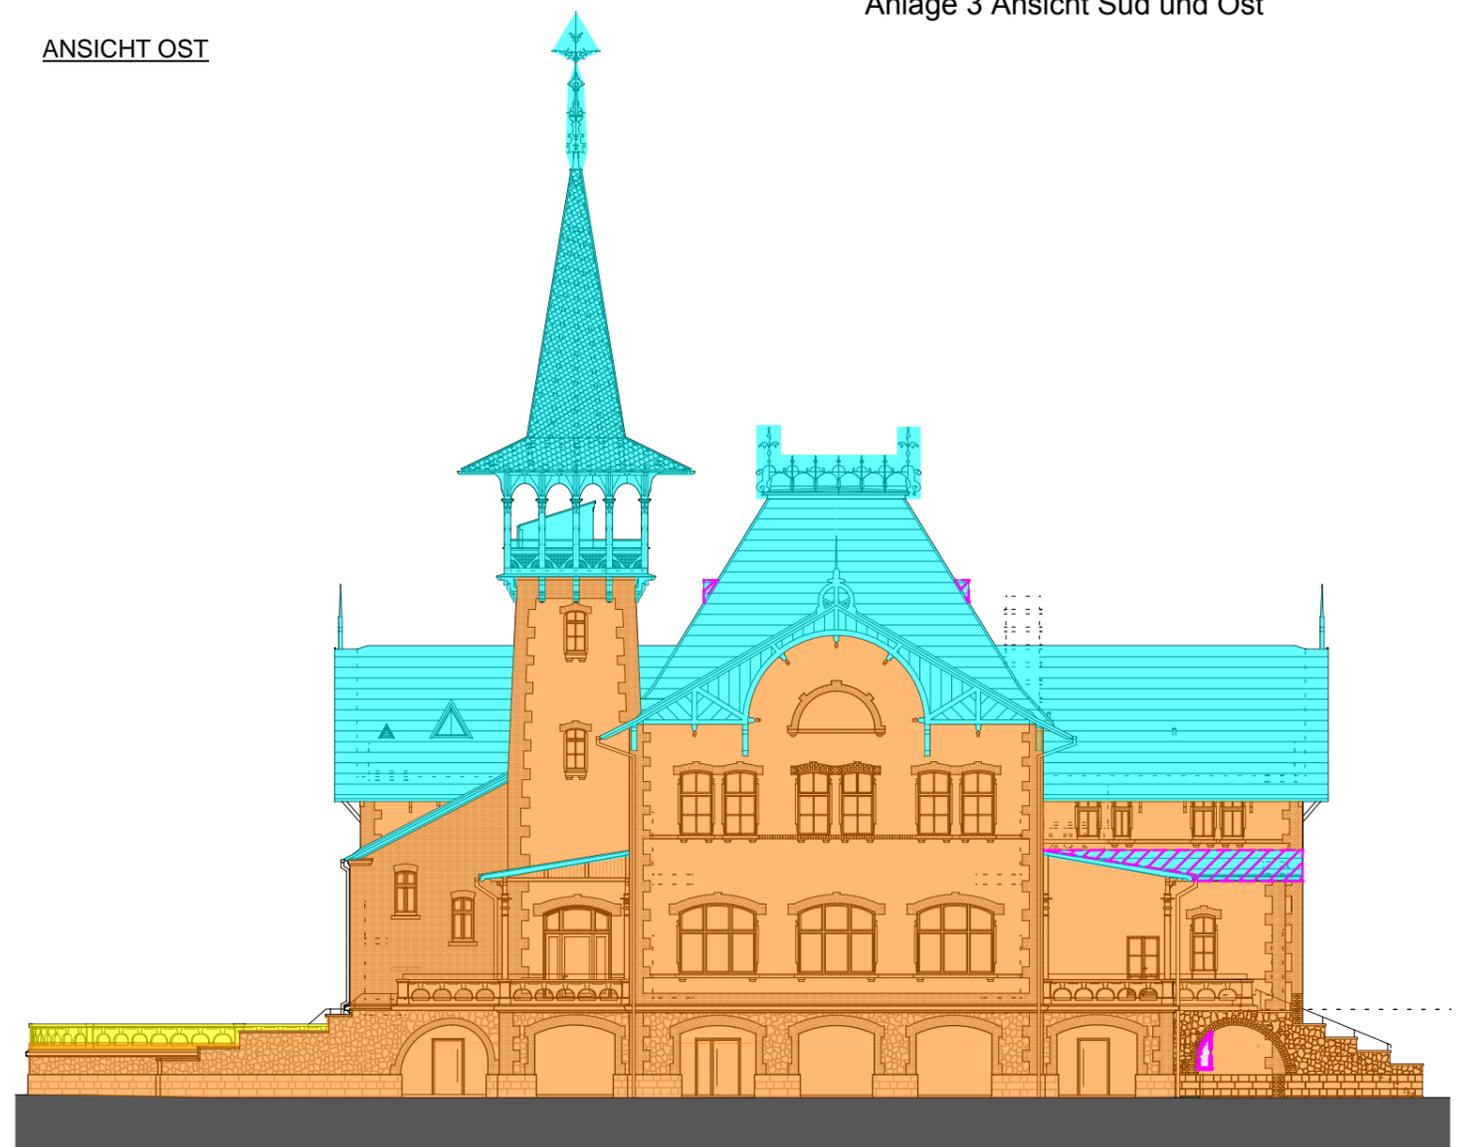

- Instandsetzung
Hochwasser 1. BA
- Notdeckung zur
Sicherung 1. BA
- Bauabschnitt
Dachsanierung
- Bauabschnitt
Fassade
- Peißnitzhaus /
HW 192 - 2. BA
- Außenanlagen
HW 192 - 2. BA
- Kolonnaden
HW 192 - 2. BA
- Trafohaus
HW 192 - 2. BA