




ANSICHT NORD

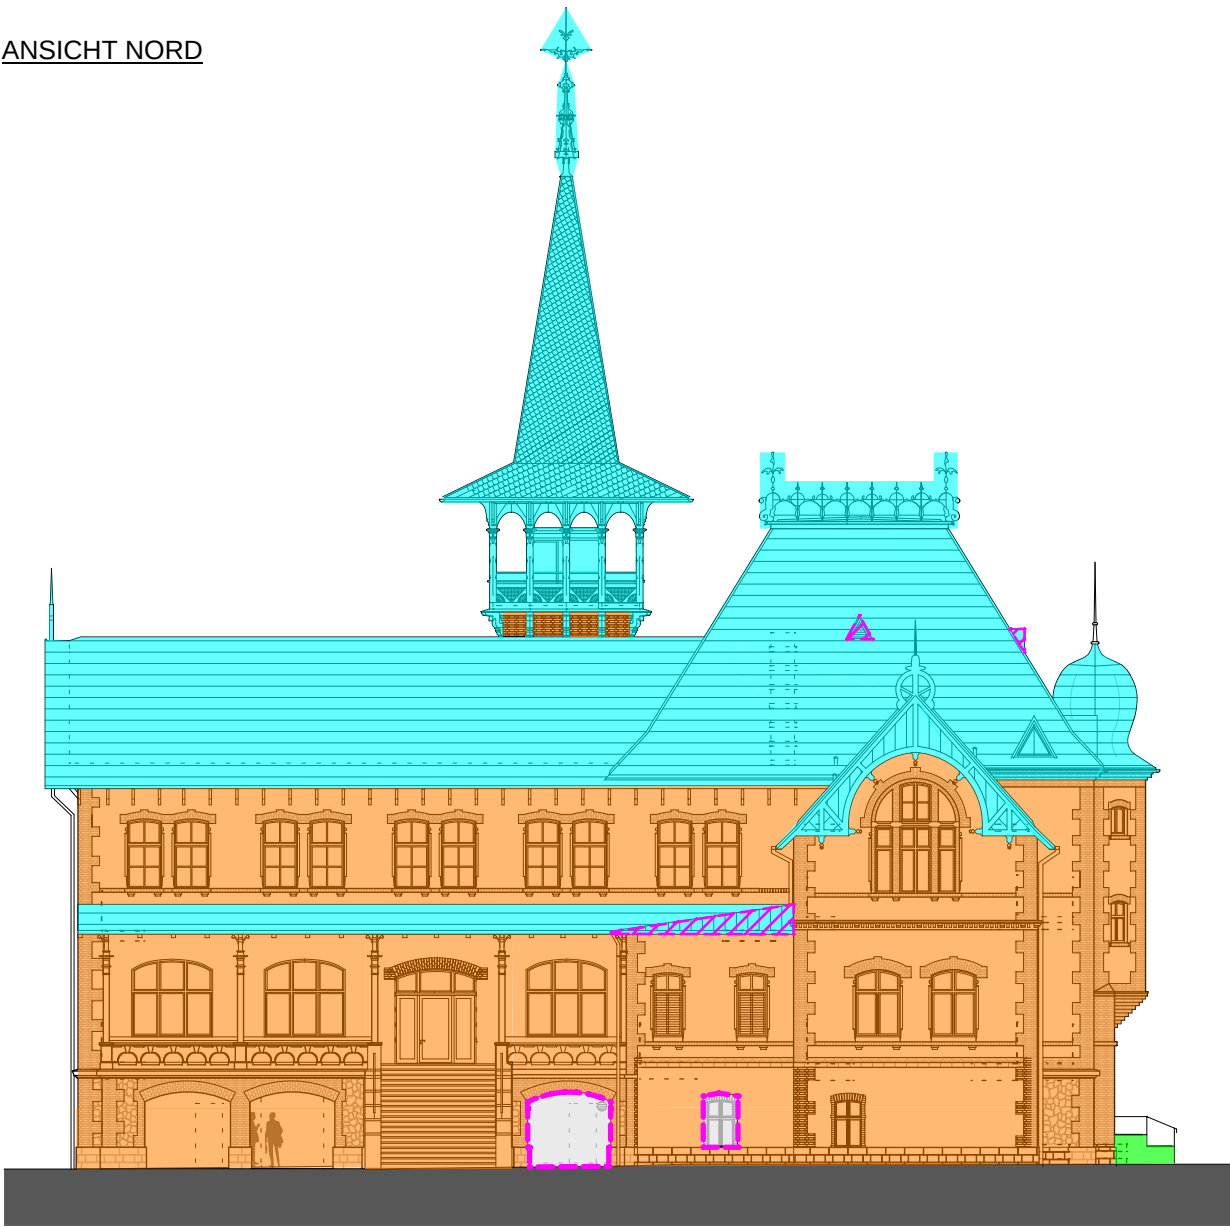

ANSICHT WEST

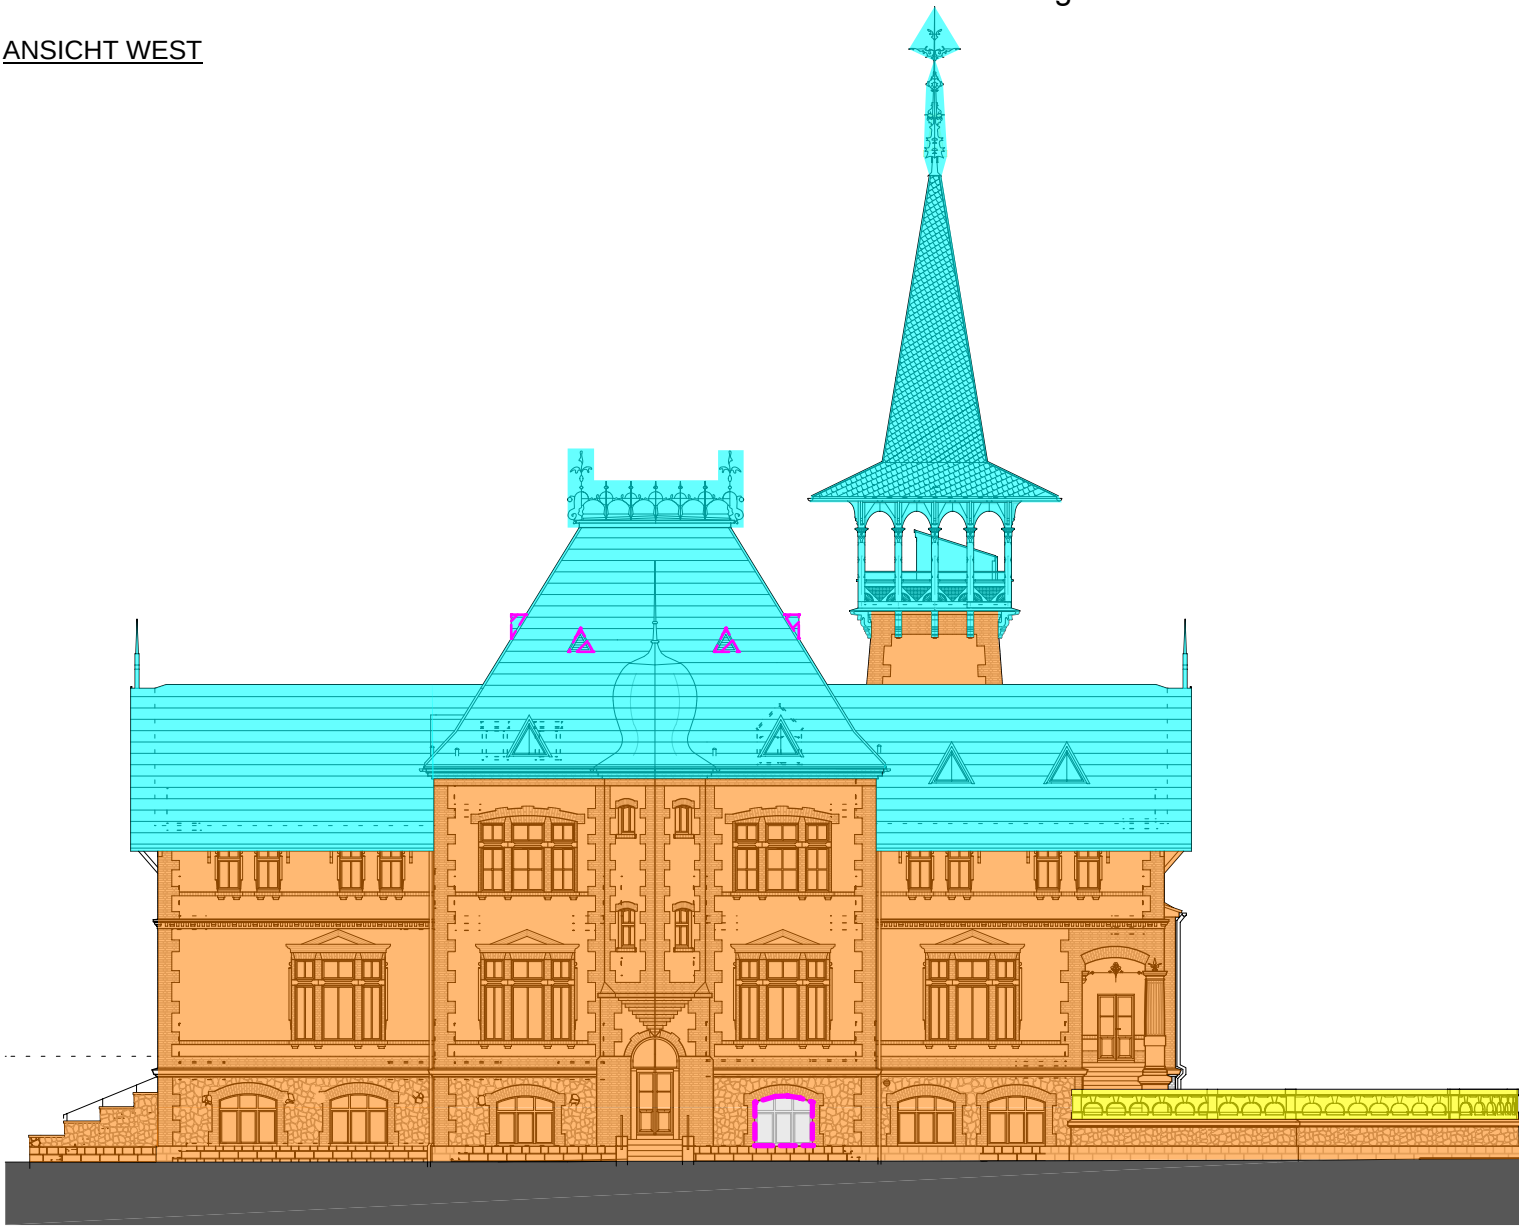

Anlage 4 Ansicht Nord und West

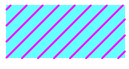-  Instandsetzung
Hochwasser 1. BA
-  Notdeckung zur
Sicherung 1. BA
-  Bauabschnitt
Dachsanierung
-  Bauabschnitt
Fassade
-  Peißnitzhaus /
HW 192 - 2. BA
-  Außenanlagen
HW 192 - 2. BA
-  Kolonnaden
HW 192 - 2. BA
-  Trafohaus
HW 192 - 2. BA