


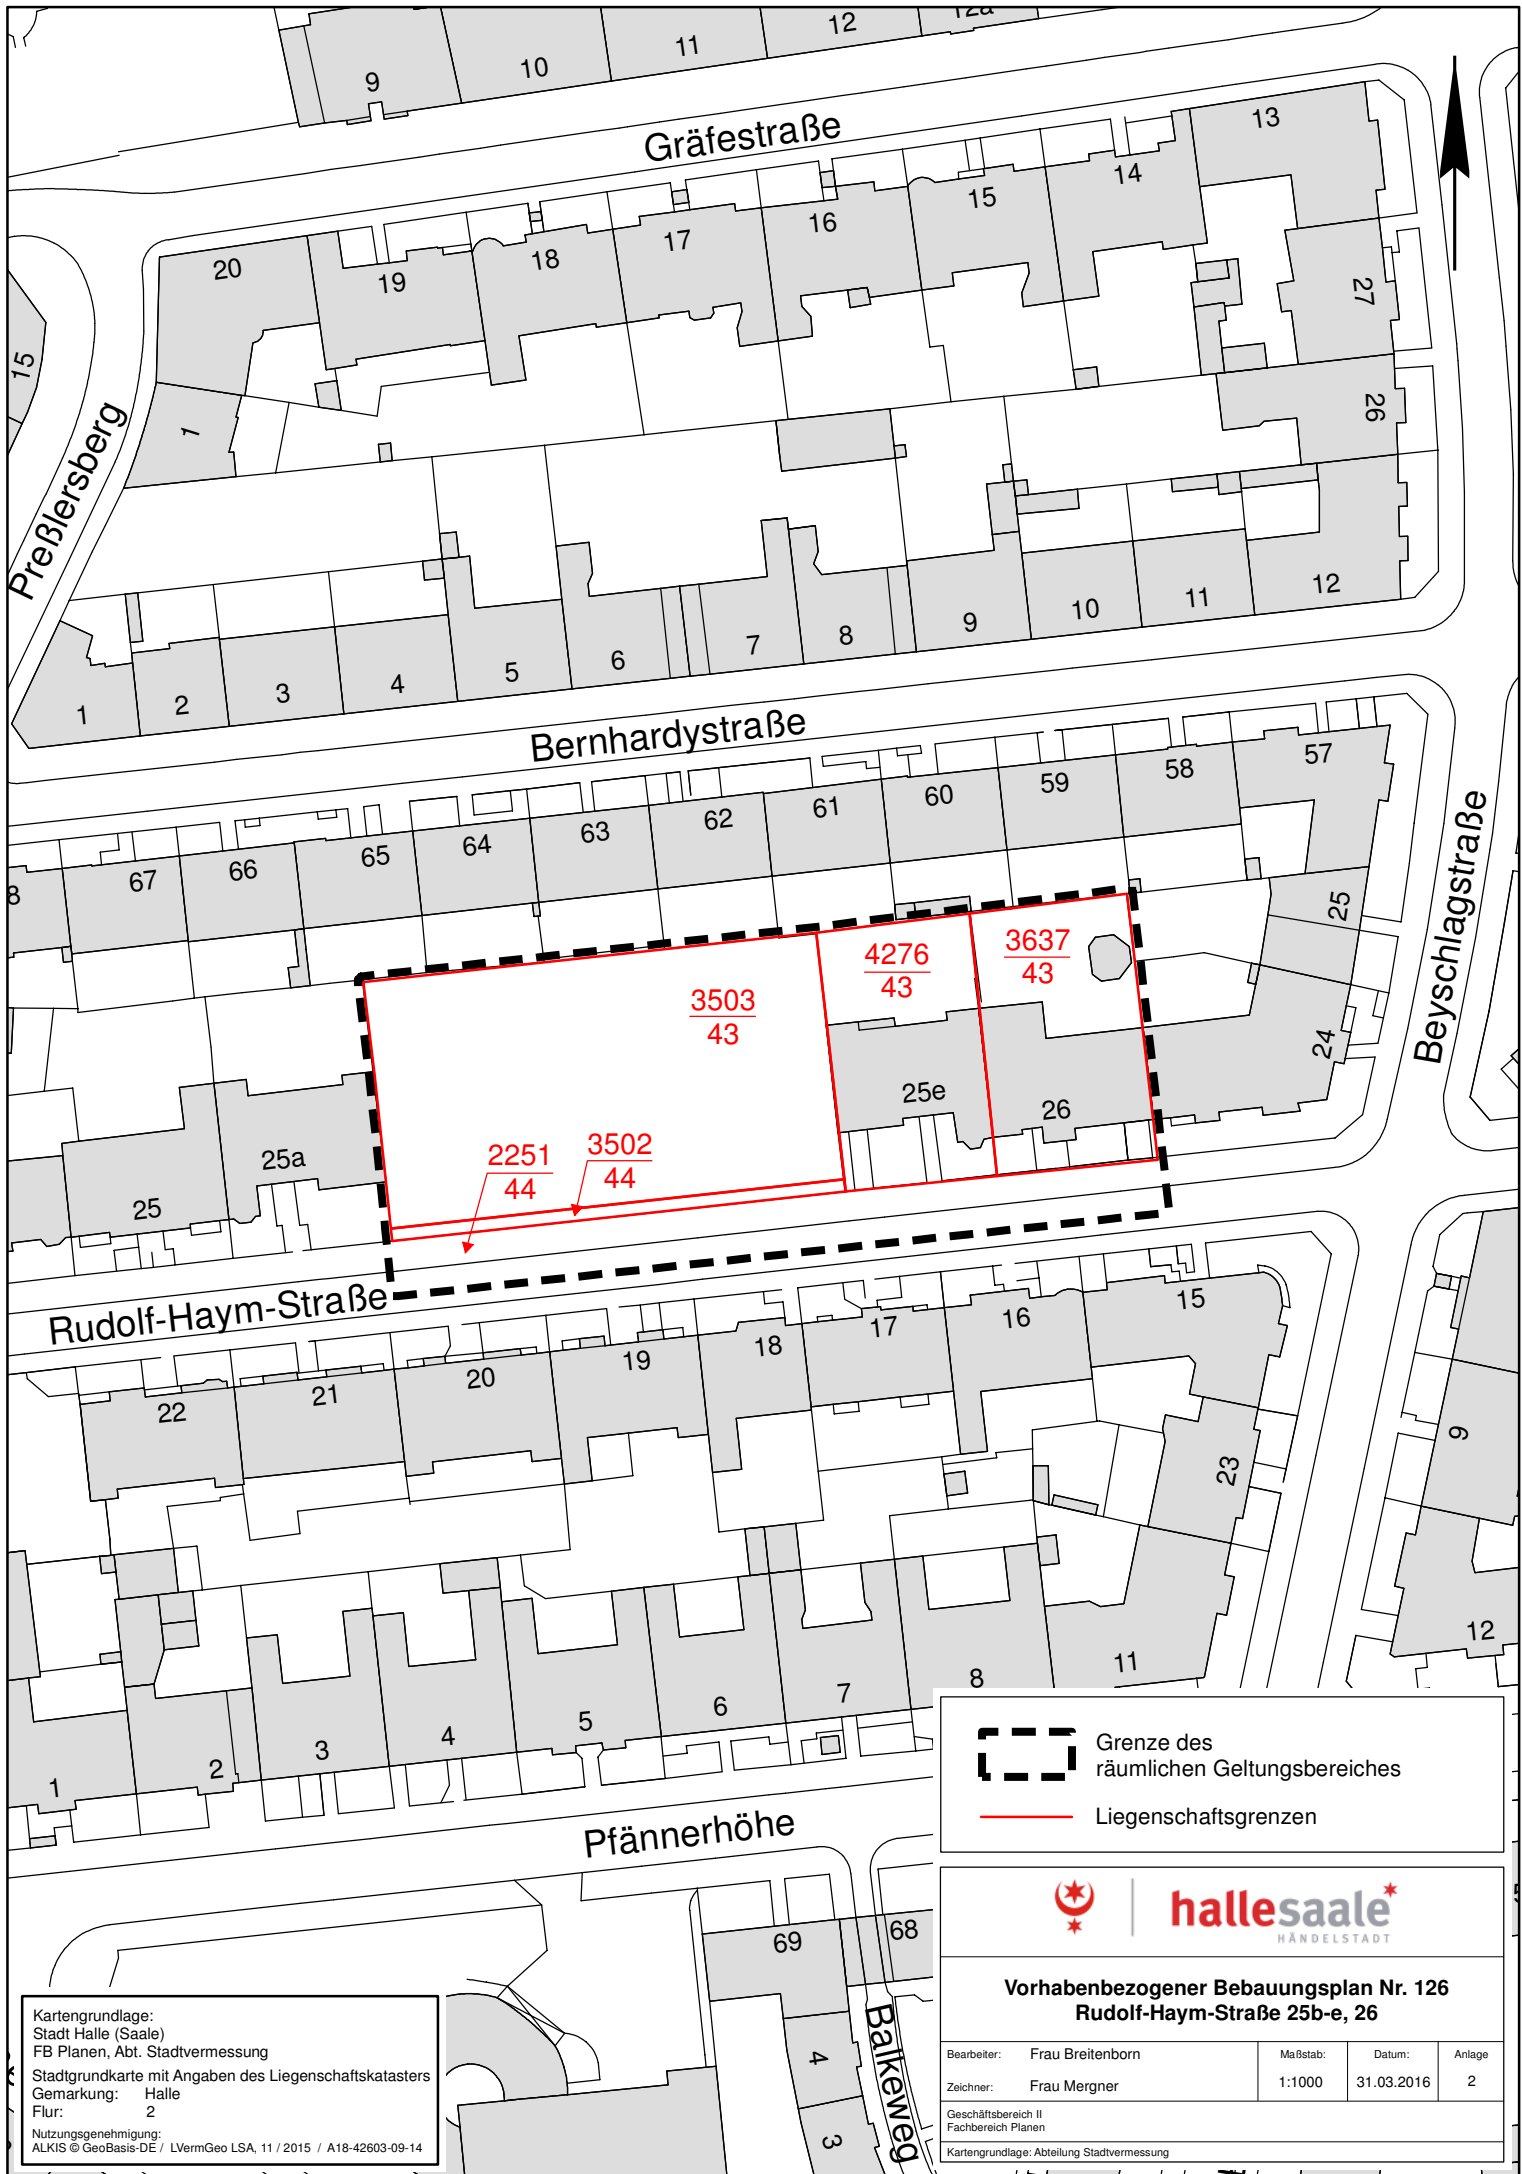

Kartengrundlage:
Stadt Halle (Saale)
FB Planen, Abt. Stadtvermessung
Stadtgrundkarte mit Angaben des Liegenschaftskatasters
Gemarkung: Halle
Flur: 2
Nutzungsgenehmigung:
ALKIS © GeoBasis-DE / LVermGeo LSA, 11 / 2015 / A18-42603-09-14



Grenze des
räumlichen Geltungsbereiches



Liegenschaftsgrenzen



hallesaaale
HÄNDELSTADT

Vorhabenbezogener Bebauungsplan Nr. 126 Rudolf-Haym-Straße 25b-e, 26

Bearbeiter:	Frau Breitenborn	Maßstab:	Datum:	Anlage
Zeichner:	Frau Mergner	1:1000	31.03.2016	2

Geschäftsbereich II
Fachbereich Planen

Kartengrundlage: Abteilung Stadtvermessung