Anlage 2 Grundriss Erdgeschoss

Haupteingang Fassadenachse Nord

Betonung der Eingangsachse
im historischen Bestand
durch zusätzliches hohes Fenster:
zusätzliches Tageslicht im Foyer

Schriftzug des alten Planetariums
über dem Eingang:

RAUMFLUG·PLANETARIUM

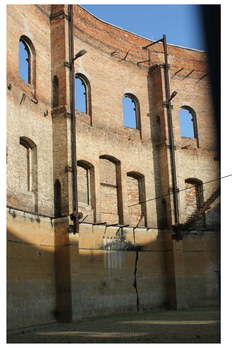

Haupteingang Fassadenachse Nord
Innenansicht

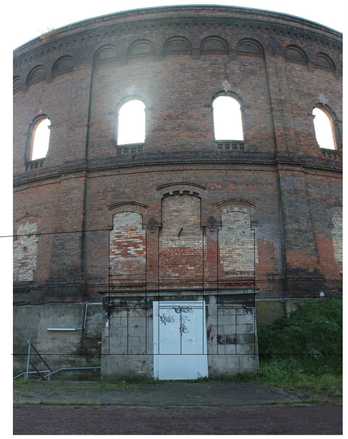

Haupteingang
Fassadenachse Nord

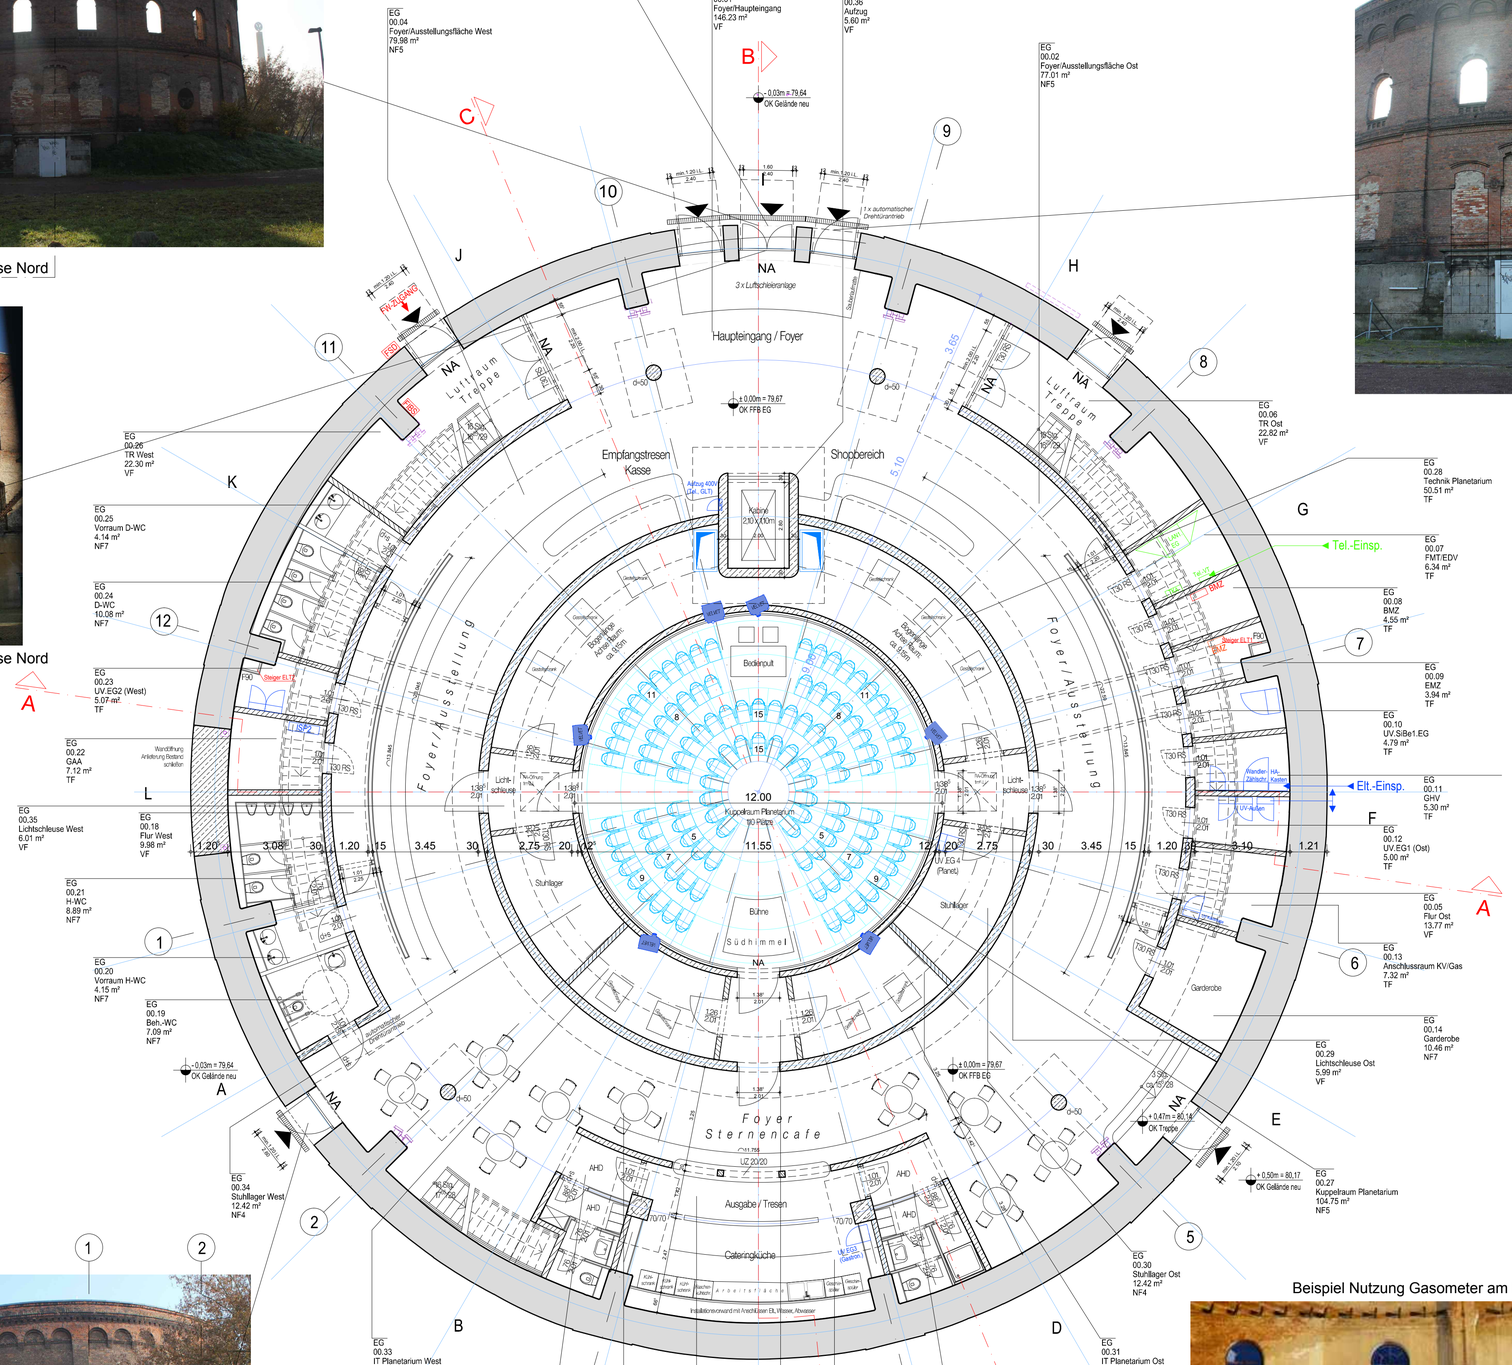

Ausstellung Halle Peißnitz

Ausstellung Halle Peißnitz

Planetariumkuppel
Halle Peißnitz

Sternenprojektor
Halle Peißnitz

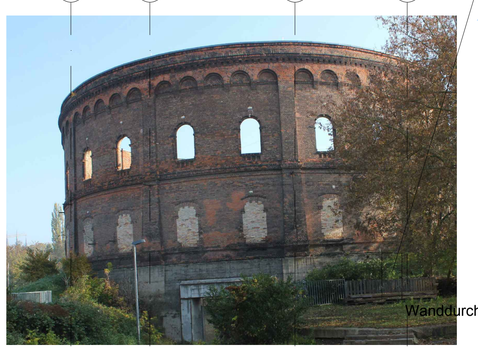

Wanddurchbruch für Notausgang

im Süden:
Freisitz
Sternencafe

Beispiel Nutzung Gasometer am Panometer Arena Leipzig

±0.00 = 79,67m ü. NHN

Änderungen:

INDEX	DATUM	ÄNDERUNG	GEZEICHNET

Plandaten:

Plan-Nummer	Verfasser	LPH	Bauteil	Planart	Lage	Sektor	Ltd.Nr.	Index	Planstand	Status
	RKW	03	----	G	----	----	00	-	31.03.16	----

Projekt

NEUBAU EINES PLANETARIUM IM GASOMETER
HALLE (SAALE)

Bauherr

Stadt Halle (Saale)
FB Kultur
FB Immobilien Team Flut und Sonderaufgaben

Marktplatz 1
06100 Halle (Saale)
Telefon 0345.221.2166
Telefax 0345.221.6277

Datum, Unterschrift

Architekt

RKW
Rhode
Kellermann
Wawrowsky

Architektur + Städtebau

Büro Leipzig
GmbH + Co.,KG

Grimmaische Straße 13-15
Hansa-Haus
04109 Leipzig
Telefon 0341.140 58.0
Telefax 0341.140 58.0
info@rkwmail.de

Datum, Unterschrift

Projektsteuerung

PROJECTUM
Steuerungsgesellschaft mbH

Rudolf-Breitscheid-Straße 10
06110 Halle (Saale)
Telefon 0345.20 93 32.30
Telefax 0345.20 93 32.40

Planinhalt

GRUNDRISS EG
EBENE_ERDGESCHOSS
Anlage zur Z - Bau vom 31.03.2016

Plan-Nummer	Verfasser	LPH	Bauteil	Planart	Lage	Sektor	Ltd.Nr.	Index	Planstand	Status
	RKW	03		G			00	-	31.03.16	

Plandaten	Verfasser / Firma	Mitarbeiter	erstellt am:	Leistungsphase			Format	Maßstab
	RKW	FU	31.03.2016	LPH 03			840.50 / 593.50	1:100

Archiv	Projektnr. - RKW	Dateiname - RKW	gedruckt am:
	22201	Grundriss EG.dwg	30.03.2016

x- Refs	Dateiname	
	-	-
	-	-
	-	-