



Teilgrundriss Kellergeschoss :

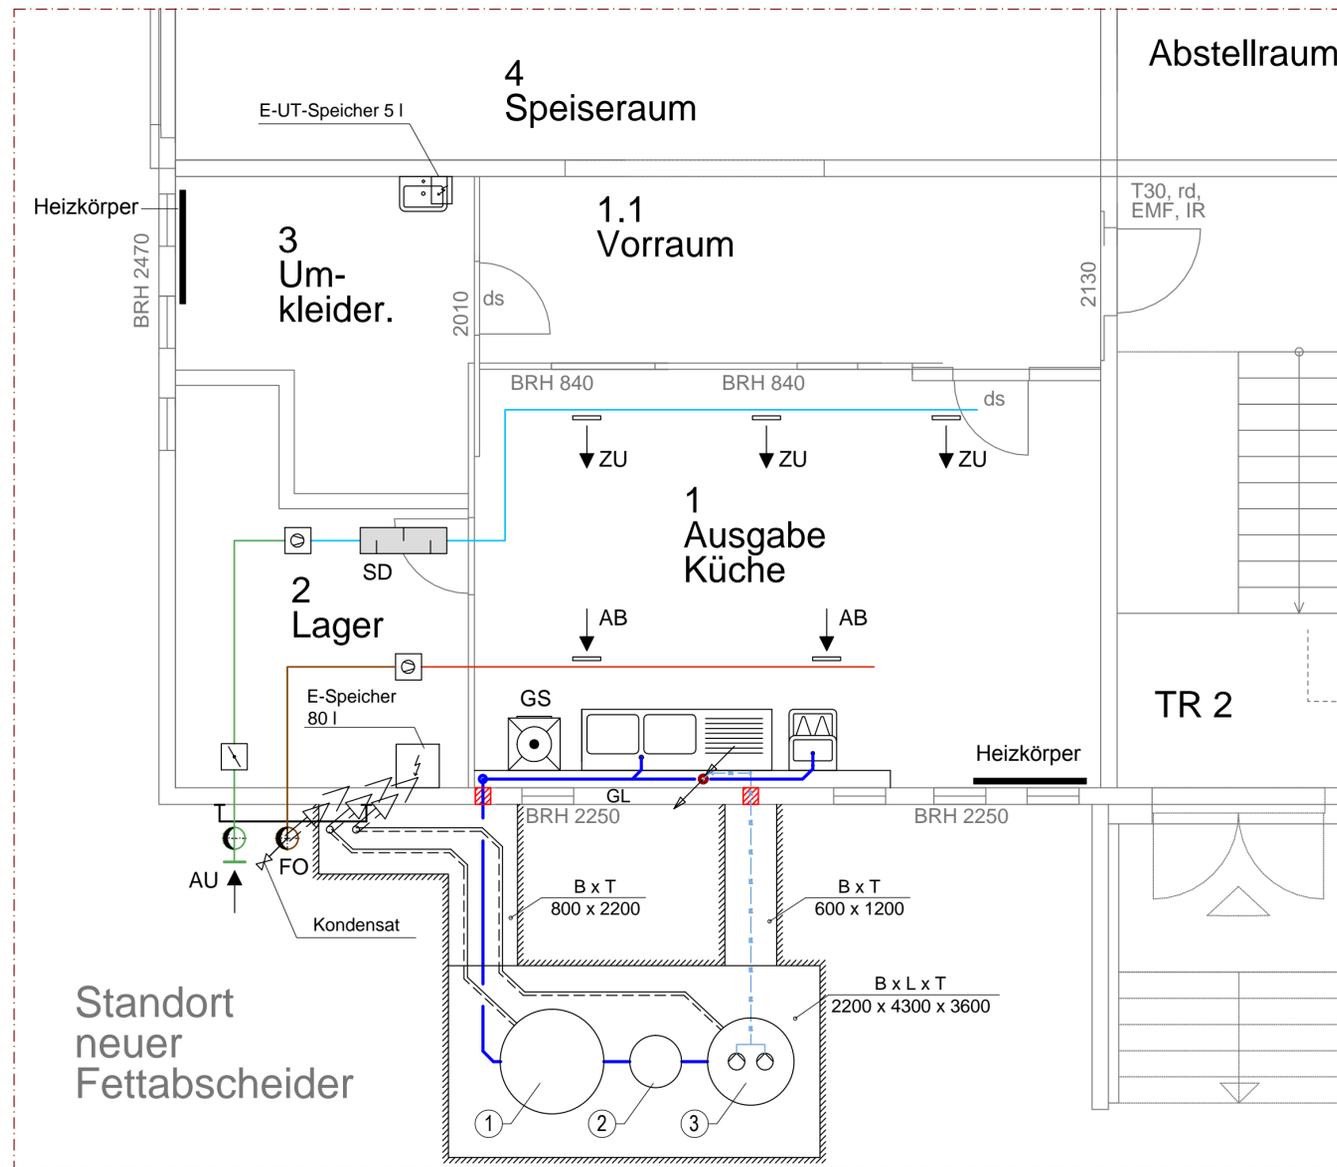

- ① Fettabscheider
- ② Probenmeschacht
- ③ Pumpenschacht

Strangschema Lüftung

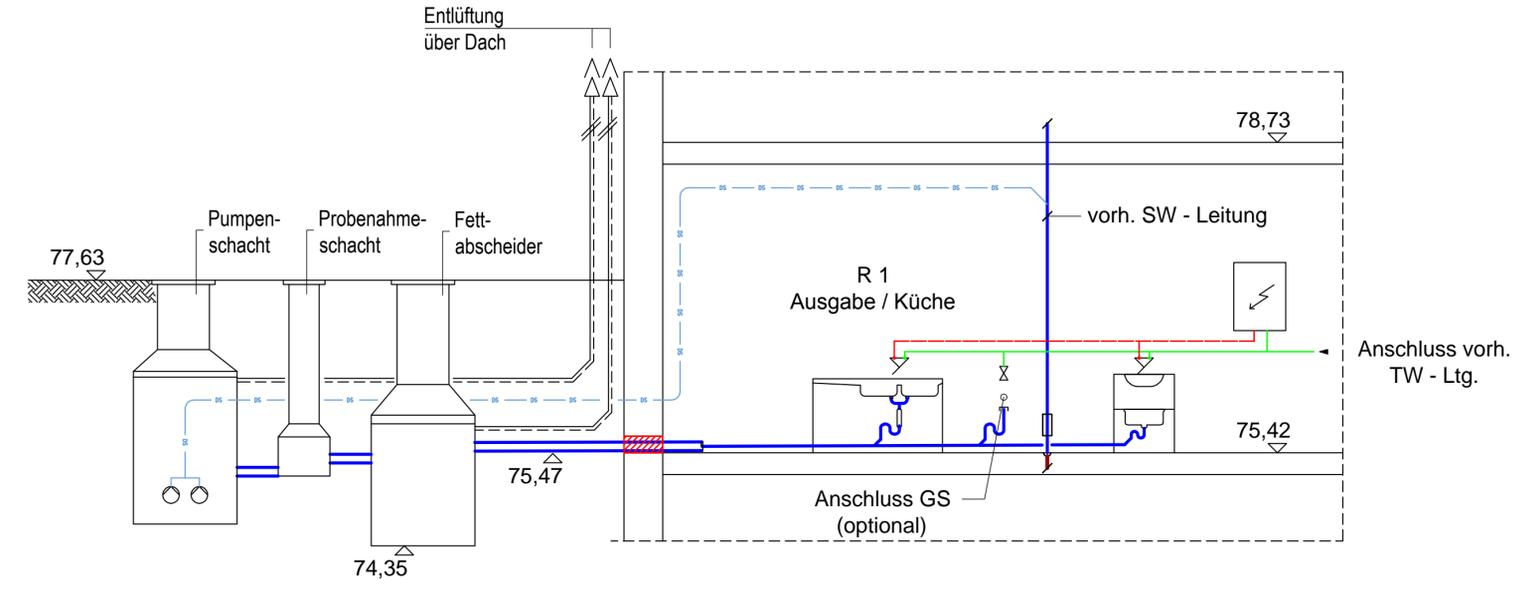


Zeichenerklärung:

Lüftung

- ZU Zuluft
- AB Abluft
- AU Außenluft
- FO Fortluft
- SD Schalldämpfer

Sanitär

- Trinkkaltwasser TKW
- Warmwasser TWW
- Druckleitung SW
- Schmutzwasser SW
- Belüftung SW
- GS Geschirrspüler

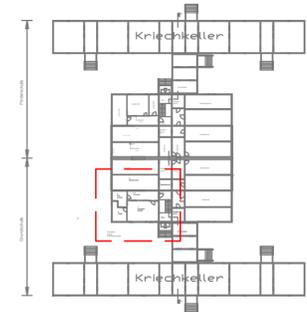

INDEX	ÄNDERUNG	DATUM	GEZ.	GEP.
Ingenieurbüro Uwe Rößler Heizung • Lüftung • Sanitär				
Thüringerstraße 30 06112 Halle (Saale)		Tel. 0345 / 68673164 Fax 0345 / 68673165 ibrössler@t-online.de		
BAUHERR Stadt Halle Fachbereich 24 Am Stadion 5 06122 Halle / Saale		BAUVORHABEN Grundschule am Kirchteich / Förderschule Christian-Gotthilf-Salzmann Schule Umbau Schülerspeisung		
GEZEICHNET 26.05.2016 S.Graf		GEWERK Heizung / Lüftung / Sanitär		
GEPRÜFT 26.05.2016 U.Rößler		PLANUNGSPHASE ENTWURFSPLANUNG		
Datum Name		PLANBEZEICHNUNG Teilgrundriss Kellergeschoss Strangschema Lüftung		
MASZSTAB 1 : 50		BAUTEIL/ OBJEKT: 302 ZEICHNUNGSNR.: 15 - 12 - 01 PROJEKTNR.:		